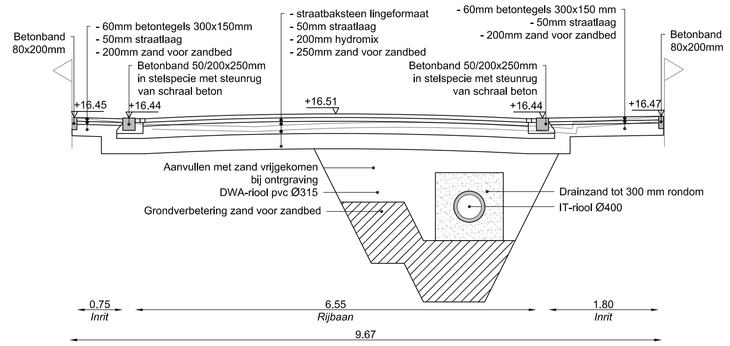

Profiel Nassaustraat A-A'

schaal 1:50

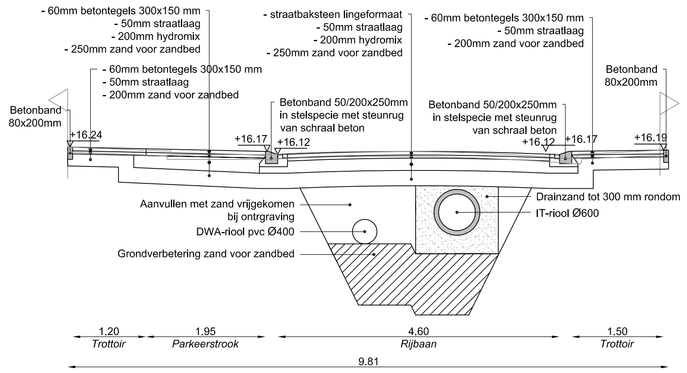

Profiel Oranjestraat F-F'

schaal 1:50

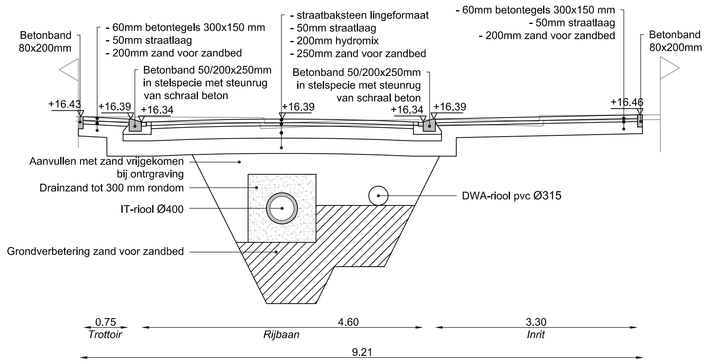

Profiel Margrietstraat B-B'

schaal 1:50

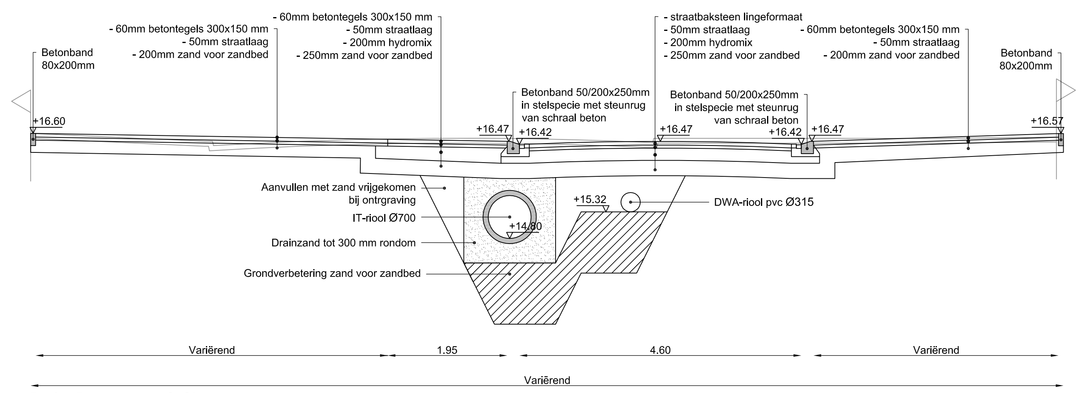

Profiel Beatrixstraat G-G'

schaal 1:50

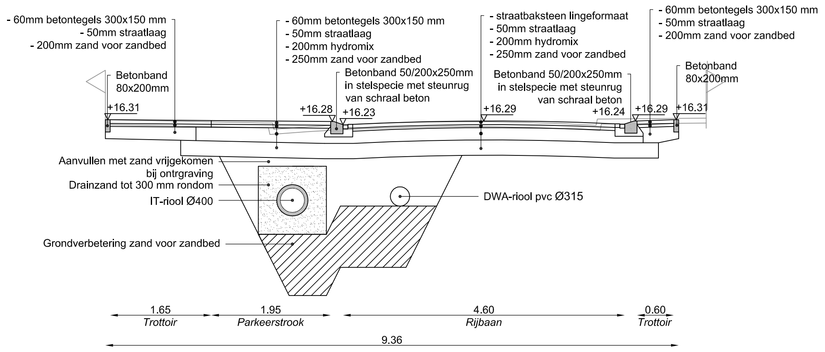

Profiel Irenestraat C-C'

schaal 1:50

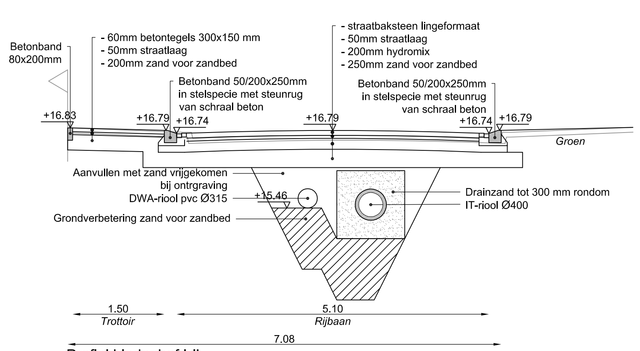

Profiel Lindenhof I-I'

schaal 1:50

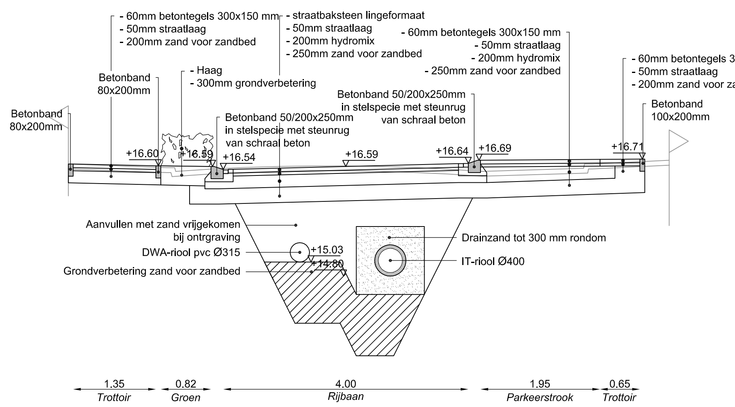

Profiel Marijkestraat D-D'

schaal 1:50

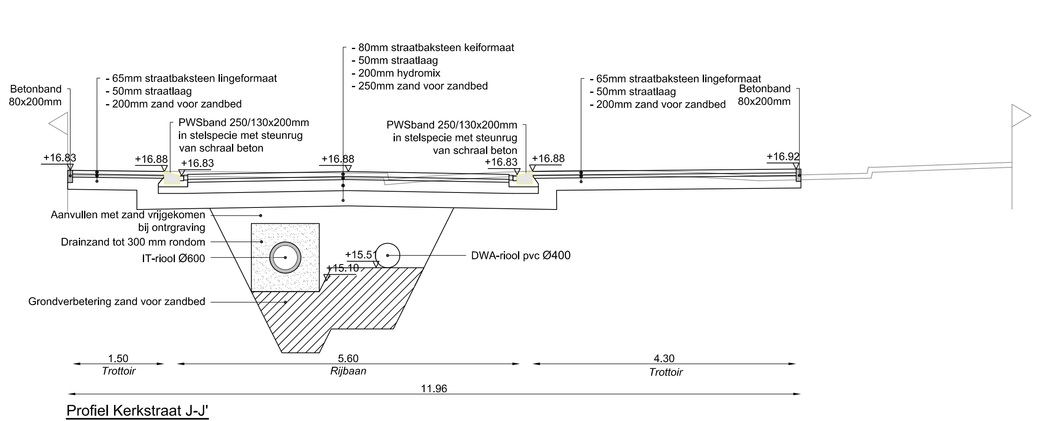

Profiel Kerkstraat J-J'

schaal 1:50

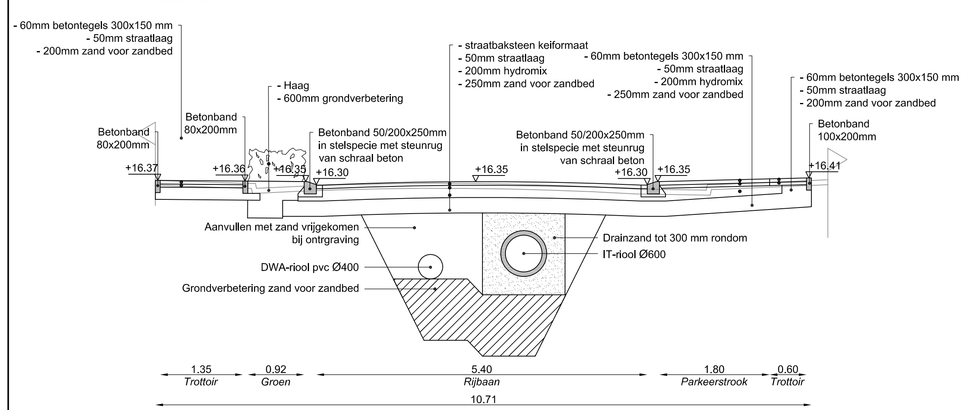

Profiel Voirt E-E'

schaal 1:50

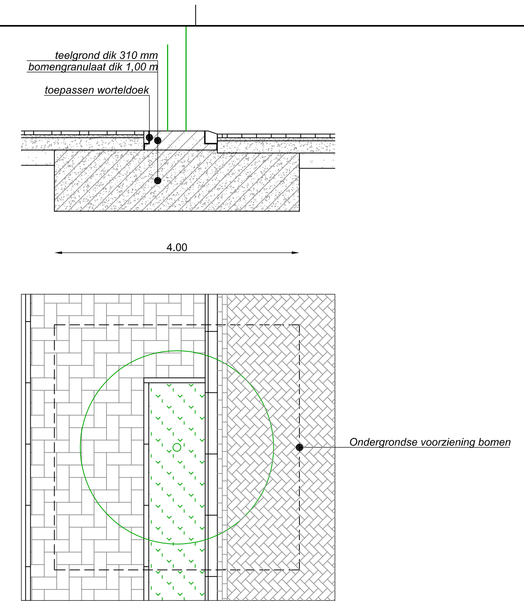

Principe detail grondverbetering

schaal 1:50

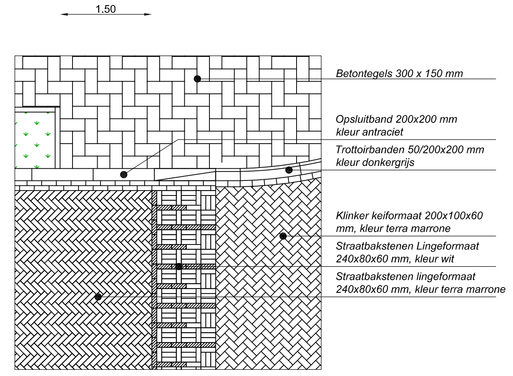

Principe detail drempel

schaal 1:50

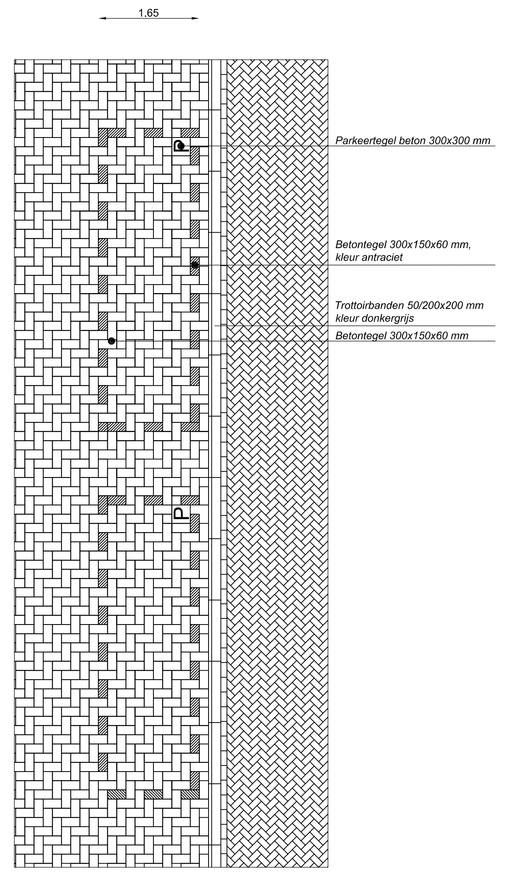

Principe detail parkeerplaatsen

schaal 1:50

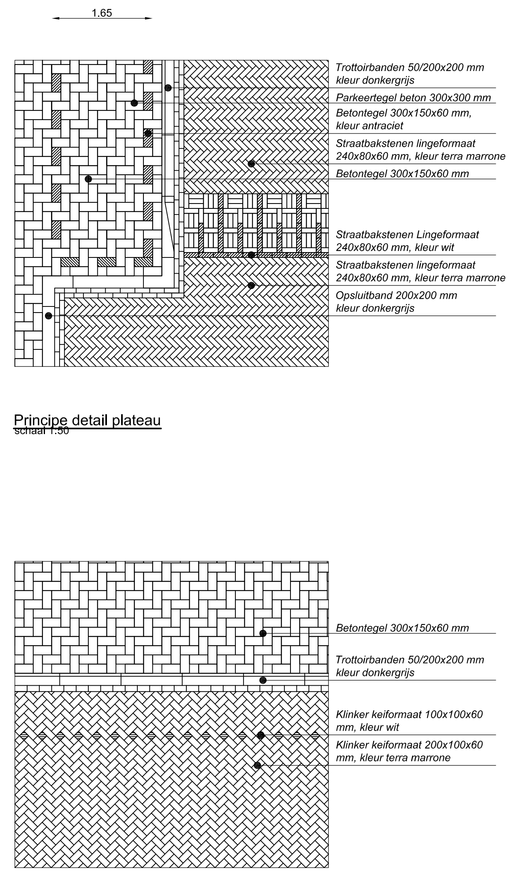

Principe detail plateau

schaal 1:50

Principe detail fietsstrook Voirt

schaal 1:50

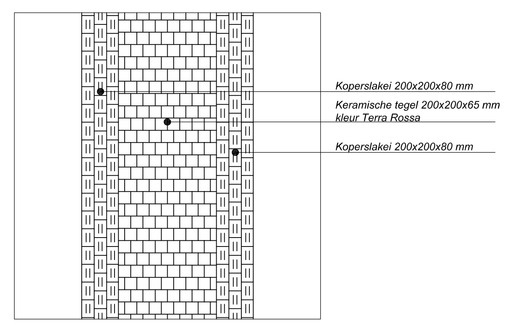

Principe detail pad naar kerk

schaal 1:50

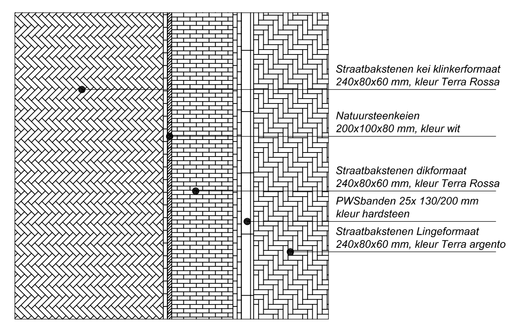

Principe detail fietsstrook Kerkstraat

schaal 1:50

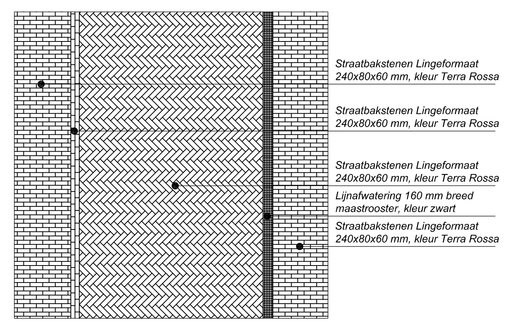

Principe detail Aldenhuysenstraat

schaal 1:50

www.bkgroep.nl
groep
ruimte & milieu
asbest
grondlogistiek
infra & leisure
opleidingen
arbo & veiligheid
milieuprojecten
handhaving
bodem
geluid & trillingen
caribbean
certijn vastgoed

OPDRACHTGEVER
Gemeente Nuenen

PROJECTOMSCHRIJVING
Waterplan Oranjebuurt en Kerkstraat e.o.

TEKENINGOMSCHRIJVING
Dwarsprofielen en details

GETEKEND
ND

PROJECTLEIDER
SK

FORMAAT
A0

STATUS
Definitief

SCHAAL
1 : 50

PROJECTNUMMER	TEKENINGNUMMER	DATUM	BLAD VAN BLAD
18.585	BE_007.01	07-03-2012	1 van 1

C:\VMS\Bkgroep\VMS_Winscp_Data\P_Data_Tekeningen\3_Nabewerkt\VMS_BE_007.01_Dwarsprofielen_En_Details.dwg, 7-mrt-12 1:34, Dieter Kiebre