AAN TE BRENGEN RIOLERING

SCHAAL 1:500

TEKENINGENLIJST

65-R-385 BESTAANDE SITUATIE RIOLERING
65-R-386 NIEUWE SITUATIE RIOLERING
65-R-387 PUTTEN- EN BUIZENSTAAT + DETAILS
65-W-388 BESTAANDE SITUATIE WEGENBOUW
65-W-389 NIEUWE SITUATIE WEGENBOUW
65-W-390 DETAILS WEGENBOUW
65-W-391 NIEUWE SITUATIE MAATVOERING WEGENBOUW
65-W-392 DWARSPROFIELEN WEGENBOUW
65-OV-393 OPENBARE VERLICHTING

OPMERKINGEN

werkgrens Watermanagement singulier

werkgrens WaterManagement / Werf

Bob put 7, 8 en 10 aangepast t.o.v. de bestelling bij kijlstra

VERKLARING

bestaande toestand
best. toestand, die vervalt
te maken toestand
bestaand gebouw
best. gebouw dat vervalt
overbouwing
nieuw gebouw (gepland)
as, of meetlijn met meetpunt
hekwerk/haag
uitgiftegrens
vastgestelde hoogte
tijdelijke hoogte
gemeentegrens
werkgrens
kredietgrens
water
gras
beplanting
bestaande boom
toekomstige boom
te verwijderen boom
talud
bestaande beschoeiing
nieuwe beschoeiing
bestaande waterkering
best waterkering,die vervalt
nieuwe waterkering
tijdelijke waterkering
leidingstrook
spanmast RET/spanmast RET met ov
paal voor signalisatie/lichtmast
verkeersbord bestaand/nieuw
geleiderail
keerwand/damwand
peilbuis
bouwrijp te maken terrein

bestaande DWA / gemengd riool met put en berrie
te leggen DWA / gemengd riool met put
bestaand RWA riool met put
te leggen RWA riool met put
te verwijderen riool
te vervallen riool
stroomrichting
putnummer
Ø 400 MS diameter en type buis
74-10-R-045 (1985) tekeningnummer en jaar van aanleg bestaand riool
-1.00 / -1.10 / -0.90 schouwpeil en projectpeil b.o.b.
-0.90 aanlegpeil b.o.b.
-3.50 bestaande maaiveldhoogte
-3.50 te maken maaiveldhoogte
1.00 ZA90/ZA45/BA huisaansluitleiding met hoogte onderkant buis en wijze van aansluiting: -zijaansluiting 90° -zijaansluiting 45° -bovenaansluiting

overstort
taludbak
drainagebuis
collecteurriool
persleiding
gemaal
afsluiter
S.P. -1.00 singelpeil
te maken afstopping

REVISIE
20.25
gelegd riool met gemeten afstand

Rioolkaart : B31
Bemalingsdistrict: 01

SITUATIE

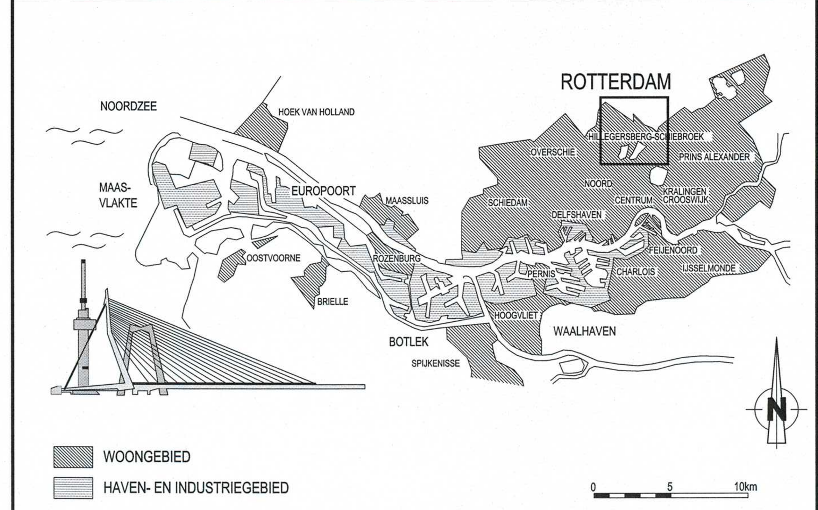

VERSIE

Versie	Omschrijving	Tekenaar	Datum
f			
e			
d			
c			
b	Bestektekening	M. Ottevanger	28-12-2011
a	Tekening t.b.v. nutsbedrijven	M. Ottevanger	10-10-2011

Bestandsnaam : MOZARTLAAN 2011 VERSIE B.DWG
Projectcode : 65-044
Verwijzing :

Gemeente Rotterdam
Gemeentewerken
Ingenieursbureau

Galvanistraat 15
Postbus 6633
3002 AP ROTTERDAM
Telefoon : 010 489 9459
Telefax : 010 489 7931

HILLEGERSBERG-SCHIEBROEK

MOLENLAANKWARTIER
MOZARTLAAN RIOOL- EN WEGONDERHOUD

RIOLERING
NIEUWE SITUATIE

Behoort bij : PVE d.d. 15-11-2009
Nummer :
Geografische code : 06-65-70
Formaat : A0
Blad / van / bladen
Schaal : 1:500

Getekend :	Gecontroleerd :	Geautoriseerd :	Tekeningnr. :
M. OTTEVANGER	S.N. DUIJM	N. BRUIJN	65 - R - 386 b
14-01-2011 Paraaf	Paraaf/Datum	Paraaf/Datum	Wijk/projectcode - Soort - Volgnr. Ver.

M:\GWR-STAD\NOORD\HILLEGERSBERG_SCHIEBROEK_OVERSCHIE\65-044 MOZARTLAAN RIOOL- EN WEGONDERHOUD\2_VOORBEREIDING\3_PROJECTRESULTATEN\5_TEKENINGEN\WERKTEKENINGEN