


SCHAAAL 1:25

N EEN OV

SCHAAL 1:10


SCHAAL 1:10

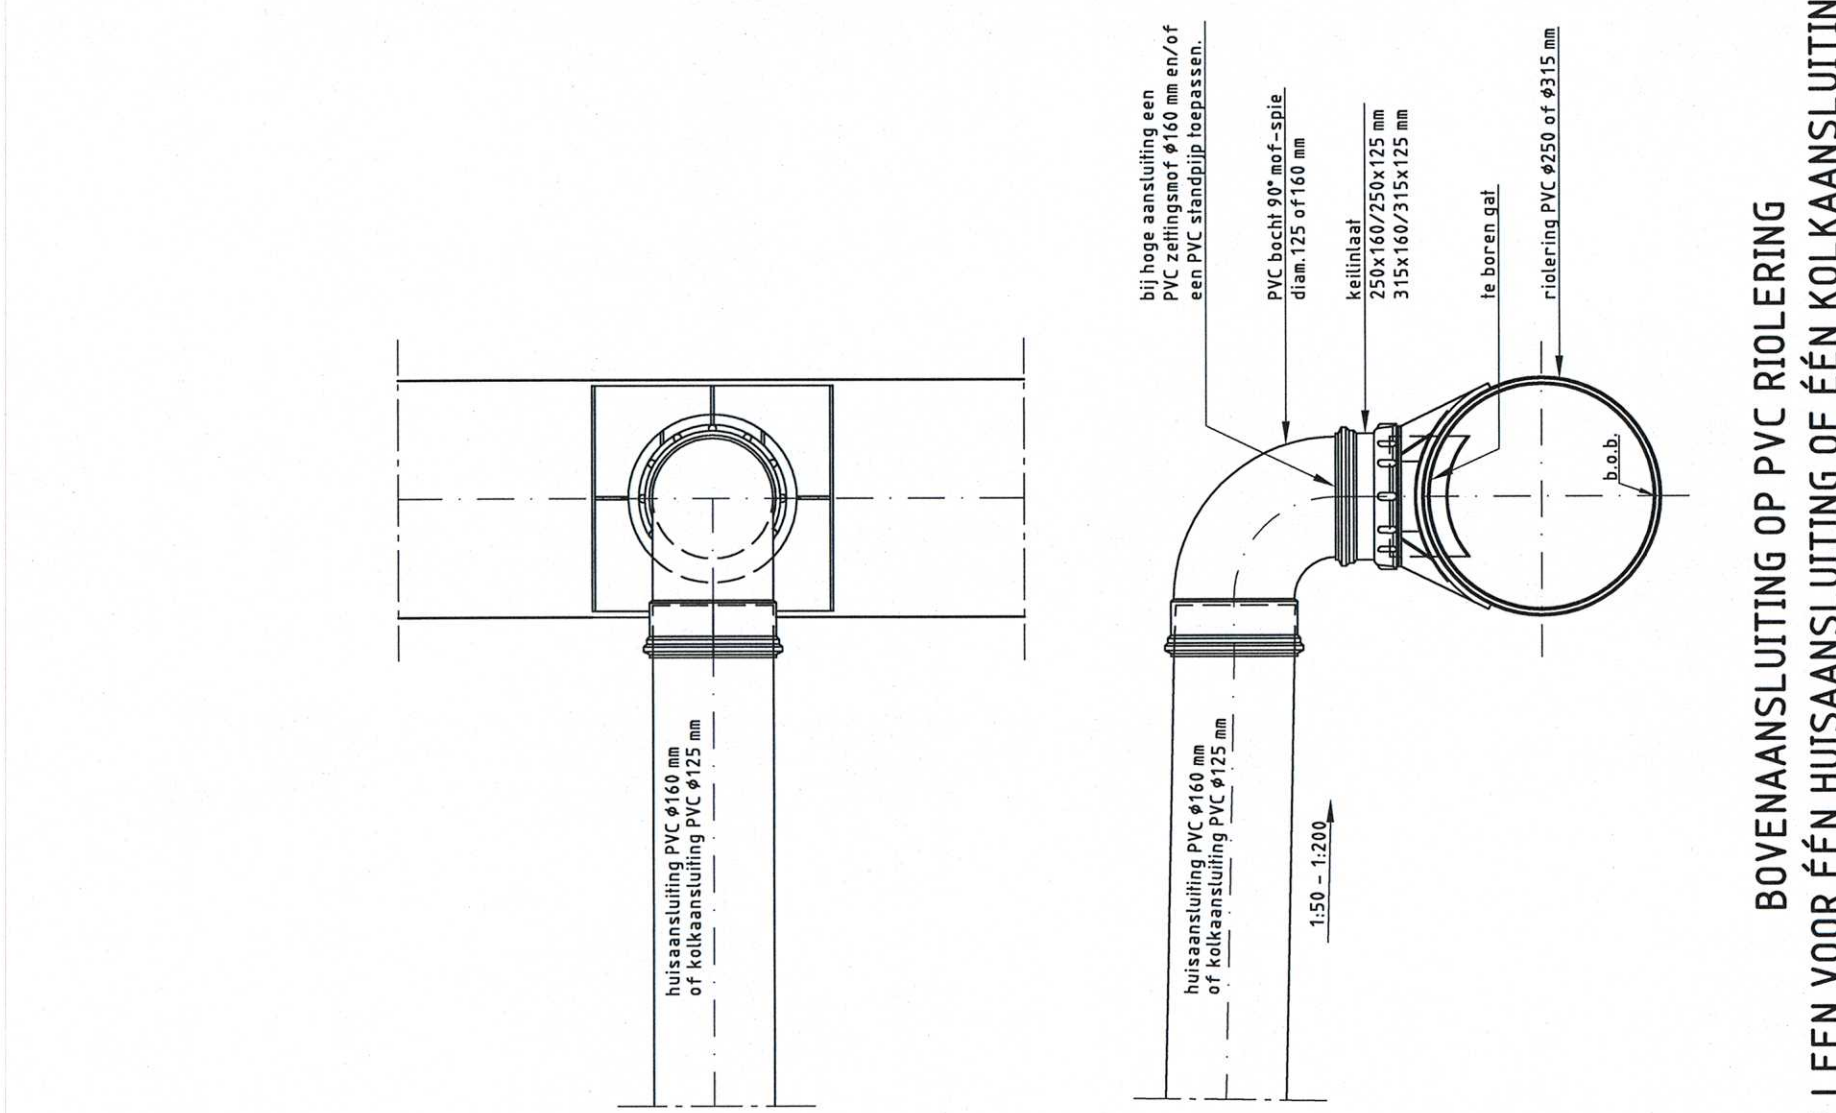

TEEN KULI

CONCLUSION

SCHAAL 1:10

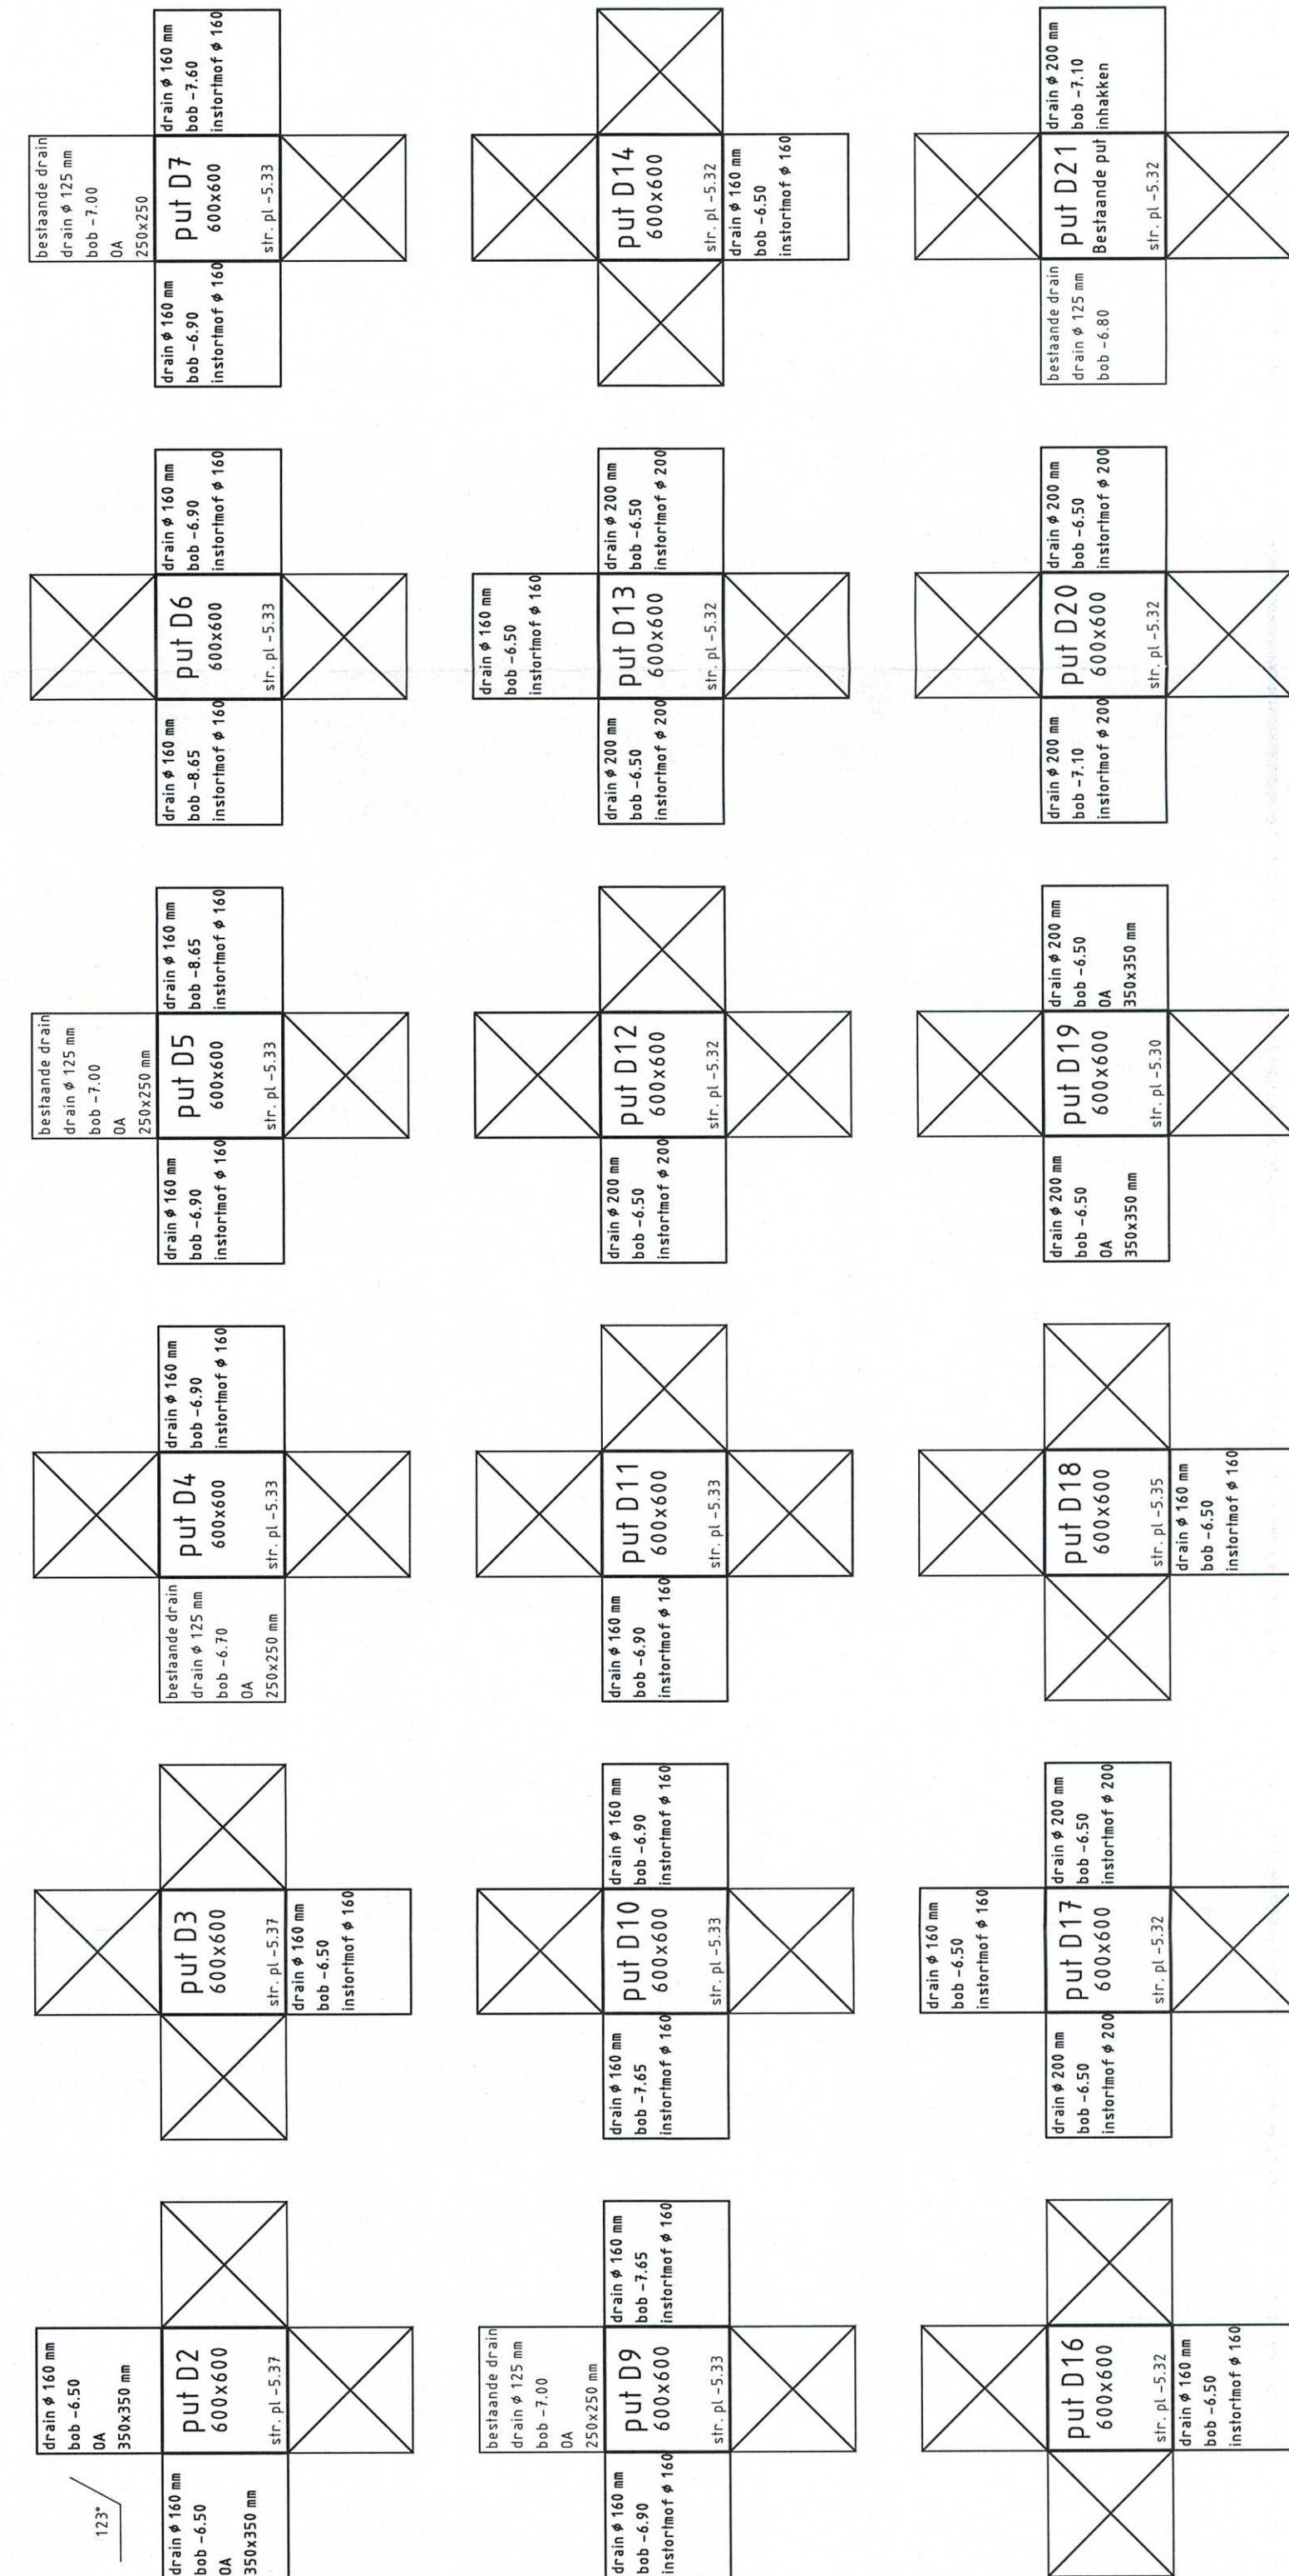

SCHAAL 1:10

SCHAAL 1:10

DIAMETER

DIAMETER

[illegible][illegible]

SCHAL 1:20

100

100

65-R-385	BESTAANDE SITUATIE RIOLERING
65-R-386	NEUWE SITUATIE RIOLERING
65-R-387	PUTTEN - EN BUIZENSTAAJT + DETAIL
65-W-388	BESTAANDE SITUATIE WEGENBOUW
65-W-389	NEUWE SITUATIE WEGENBOUW
65-W-390	DETAILS WEGENBOUW
65-W-391	NEUWE SITUATIE MAATVOERING WEGENBOUW
65-W-392	DMARS-PROFIELEN WEGENBOUW
65-NV-393	OPGEGAVEN VERBODEN

1000

[illegible]


Gemeente Rotterdam
 Gemeentewerken
 Invoeren en beheer
 Relatiebureau: TUCURIAN 2011 25050 & 010
 Projectcode: 62044
 Versie: 1

וורדרדסמאדעס וואו דאס ווארט איז

MOZARTI AAN RICCIO - EN WEGONDERHOUD

RIOLERING
PIJTEN-EN RIJZENSTAAT + DETAIL S

M. OTTEVANGER
S.N. DULIM
N-BRUJIN
65 - R - 387