NIEUWE SITUATIE

SCHAAL 1:500

TEKENINGENLIJST

65-R-385	BESTAANDE SITUATIE RIOLERING
65-R-386	NIEUWE SITUATIE RIOLERING
65-R-387	PUTTEN- EN BUIZENSTAAT + DETAILS
65-W-388	BESTAANDE SITUATIE WEGENBOUW
65-W-389	NIEUWE SITUATIE WEGENBOUW
65-W-390	DETAILS WEGENBOUW
65-W-391	**NIEUWE SITUATIE MAATVOERING WEGENBOUW**
65-W-392	DWARSPROFIELEN WEGENBOUW
65-OV-393	OPENBARE VERLICHTING

OPMERKINGEN

werkgrens Watermanagement singulier

werkgrens WaterManagement / Werf

VERKLARING

bestaande toestand
best. toestand, die vervalt
te maken toestand
bestaand gebouw
best. gebouw dat vervalt
overbouwing
nieuw gebouw (gepland)
as, of meetlijn met meetpunt
hekwerk/haag
uitgiftegrens
vastgestelde hoogte
tijdelijke hoogte
gemeentegrens
werkgrens
kredietgrens
water
gras
beplanting
bestaande boom
toekomstige boom
te verwijderen boom
talud
bestaande beschoeiing
nieuwe beschoeiing
bestaande waterkering
best waterkering,die vervalt
nieuwe waterkering
tijdelijke waterkering
leidingstrook
spanmast RET/spanmast RET met ov
paal voor signalisatie/lichtmast
verkeersbord bestaand/nieuw
geleiderail
keerwand/damwand
peilbuis
bouwrijp te maken terrein

bestaande maaiveldhoogte
te maken maaiveldhoogte
bestaande bandhoogte
te maken bandhoogte
materiaalgrens
tegels 50 mm (standaard)
tegels 80 mm (standaard)
tegels 400 x 600 mm
betonstraatstenen (80/90 mm) (standaard, keperverband)
betonstraatstenen 120 mm (standaard, keperverband)
klinkerbestrating
kelen
asfalt verharding
te maken asfaltverharding
te frezen asfaltverharding
betonverharding
steenmengsel verharding
helling verharding
inritband
invalidenoprit met verlaagde band
invalidenoprit met perronbanden
boomkrans bestaand/nieuw
bestaande bank
te plaatsen bank
trottoirpaal (type MA66 of 66A)
trott.paal (afneembaar type 66E)
papierbak
parkeermeterpaal
verkeerszuil
billboard/reclamebord
TPG/brievenbus

containerbox/bovengrondse glas-, papier-, kledingbak
ondergrondse vuilcontainer
telefooncel
bestaand riool met op te hogen put en berrie
bestaand riool met put en berrie
trottoirkolk bestaand/nieuw
straatkolk bestaand/nieuw
ophoging/aanvulling
ontgraving/afgraving

TB	trottoirband
LC	leiconband
OB	opsluitband
GB	gazonband
F	gefundeerd
O	oppervlak behandeling
v	vlak gras
r	ruw gras

indien geen standaard kleur/verband:

R	rood
G	grijs
W	wit
Z	zwart
Rb	rubber
Bg	Belens Graniet
Hv	halfsteens verband
Ev	elleboog verband

steen formaten:

50	WF => waalformaat
70	DF => dikformaat
100	KF => keilformaat

van toepassing zijn:
"Standaard wegenbouwdetails"
Gemeentewerken Rotterdam

SITUATIE

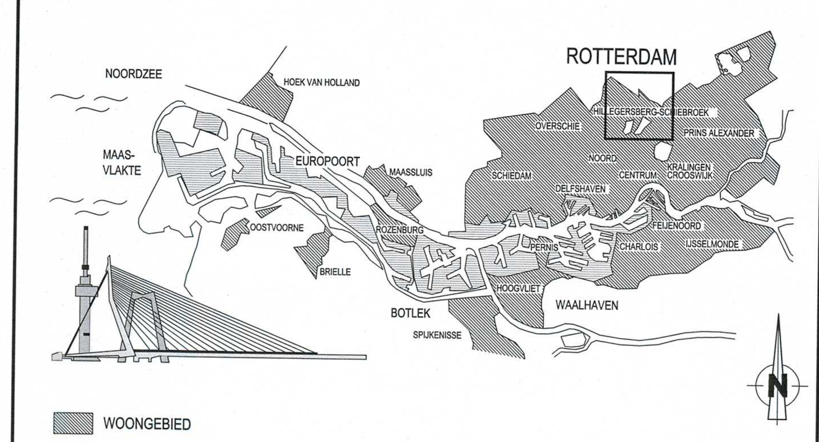

WOONGEBIED
HAVEN- EN INDUSTRIEGEBIED

VERSIE

f			
e			
d			
c			
b	Bestektekening	M. Ottevanger	28-12-2011
a	Tekening t.b.v. nutsbedrijven	M. Ottevanger	10-10-2011
Versie	Omschrijving	Tekenaar	Datum

Bestandsnaam : MOZARTLAAN 2011 VERSIE B.DWG | Projectcode : 65-044 | Verwijzing :

Gemeente Rotterdam
Gemeentewerken
Ingenieursbureau

Galvanistraat 15
Postbus 6633
3002 AP ROTTERDAM
Telefoon : 010 489 9459
Telefax : 010 489 7931

HILLEGERSBERG-SCHIEBROEK

MOLENLAANKWARTIER
MOZARTLAAN RIOOL- EN WEGONDERHOUD

WEGENBOUW
NIEUWE SITUATIE MAATVOERING

Behoort bij : N.V.T. | Nummer :
Geografische code : 06-65-70
Formaat : A0 | Blad | van
Schaal : 1:500 | bladen

Getekend :	Gecontroleerd :	Geautoriseerd :	Tekeningnr. :	
M. OTTEVANGER	S.N. DUIJM	N. BRUIJN	65 - W - 391	b
14-01-2011	Paraaf	Paraaf/Datum	Wijk/projectcode — Soort — Volgnr.	Ver.

M:\GWR-STADNOORD\HILLEGERSBERG_SCHIEBROEK_OVERSCHIE\65-044 MOZARTLAAN RIOOL- EN WEGONDERHOUD\2_VOORBEREIDING\3_PROJECTRESULTATEN\5_TEKENINGEN\WERKTEKENINGEN