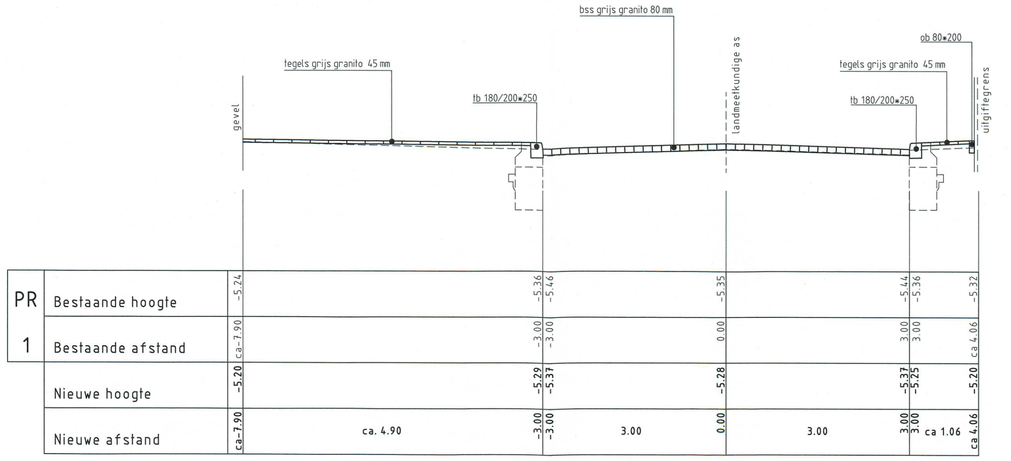

PR										
1	Bestaande hoogte	-5.74		-5.46 -5.46		-5.35		-5.44 -5.36		-5.32
	Bestaande afstand	ca.-3.90		-3.00 -3.00		0.00		3.00 3.00		ca.6.06
	Nieuwe hoogte	-5.20		-5.29 -5.37		-5.28		-5.37 -5.25		-5.20
	Nieuwe afstand	ca.7.00	ca. 4.90	-3.00 -3.00	3.00	0.00	3.00	3.00 3.00	ca 1.06	ca 4.06

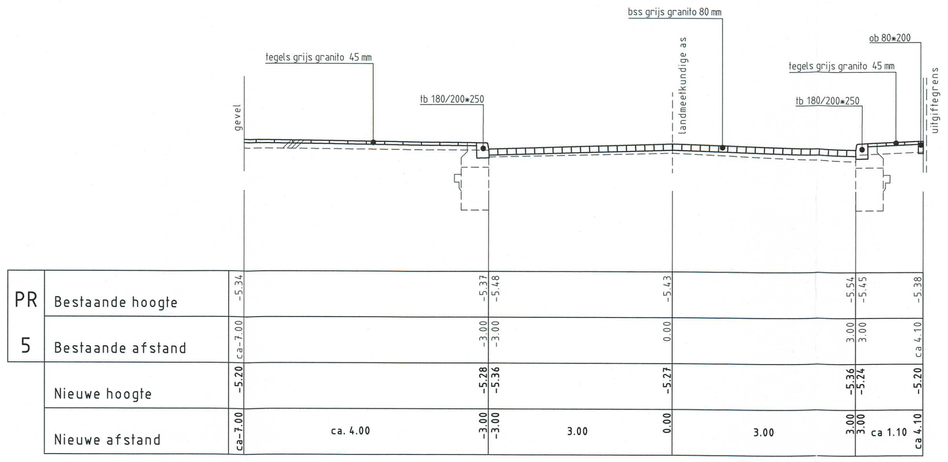

PR										
5	Bestaande hoogte	-5.74		-5.37 -5.48		-5.43		-5.56 -5.45		-5.38
	Bestaande afstand	ca.-2.80		-3.00 -3.00		0.00		3.00 3.00		ca.6.10
	Nieuwe hoogte	-5.20		-5.28 -5.36		-5.27		-5.36 -5.24		-5.20
	Nieuwe afstand	ca.7.00	ca. 4.00	-3.00 -3.00	3.00	0.00	3.00	3.00 3.00	ca 1.10	ca 4.10

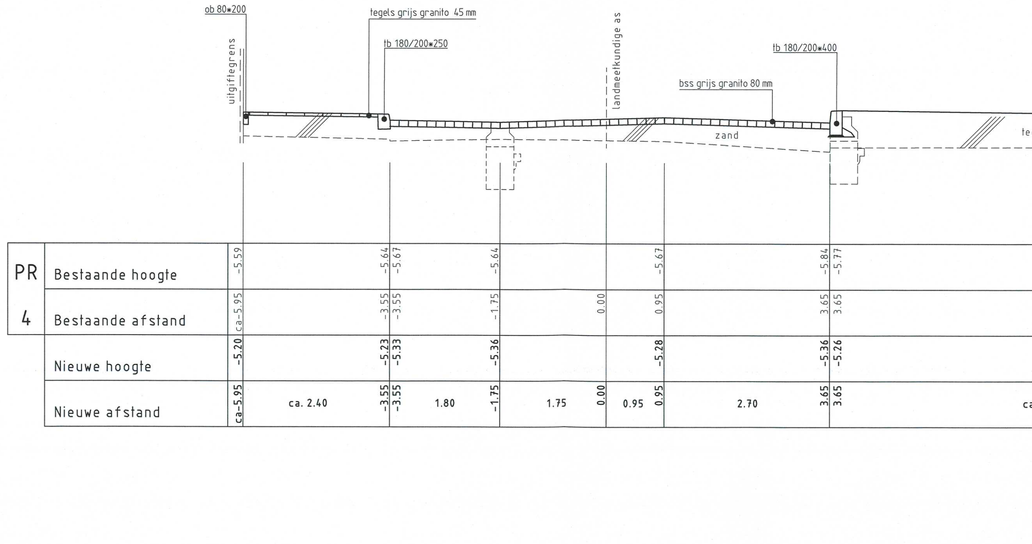

PR										
2	Bestaande hoogte	-5.31		-5.63 -5.51		-5.63		-5.62 -5.52		-5.60
	Bestaande afstand	ca.-8.10		-3.00 -3.00		0.00		3.00 3.00		ca.4.06
	Nieuwe hoogte	-5.28		-5.29 -5.37		-5.28		-5.37 -5.25		-5.20
	Nieuwe afstand	ca.8.10	ca. 5.10	-3.00 -3.00	3.00	0.00	3.00	3.00 3.00	ca 1.06	ca 4.06

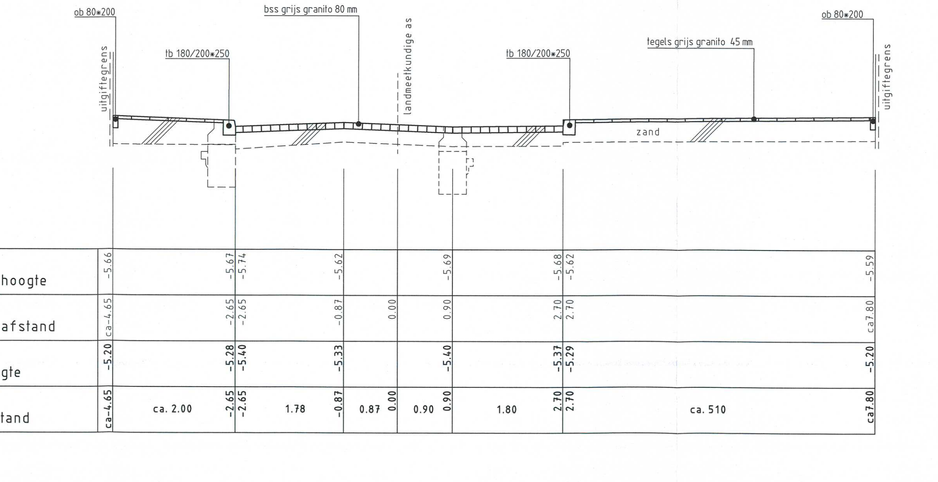

PR										
6	Bestaande hoogte	-5.56		-5.54 -5.44		-5.60		-5.35 -5.44		-5.52
	Bestaande afstand	ca.-5.20		-3.00 -3.00		0.00		3.00 3.00		ca.8.05
	Nieuwe hoogte	-5.20		-5.28 -5.39		-5.28		-5.39 -5.30		-5.20
	Nieuwe afstand	ca.5.20	ca. 2.20	-3.00 -3.00	3.00	0.00	3.00	3.00 3.00	ca 5.05	ca 8.05

PR										
3	Bestaande hoogte	-5.37		-5.53 -5.52		-5.61		-5.44 -5.39		-5.37
	Bestaande afstand	ca.-7.60		-3.00 -3.00		0.00		3.00 3.00		ca.5.20
	Nieuwe hoogte	-5.20		-5.28 -5.36		-5.27		-5.36 -5.25		-5.20
	Nieuwe afstand	ca.7.60	ca. 4.00	-3.00 -3.00	3.00	0.00	3.00	3.00 3.00	ca 1.20	ca 4.20

PR										
7	Bestaande hoogte	-5.61		-5.63 -5.79		-5.61		-5.74 -5.44		-5.72 -5.32	-5.72
	Bestaande afstand	-0.00		-0.00 -0.00		0.00		-0.00 -0.00		-0.00 -0.00	-0.00
	Nieuwe hoogte	-5.20		-5.26 -5.36		-5.25		-5.36 -5.26		-5.25	-5.20
	Nieuwe afstand	ca.-5.20	ca. 2.20	-3.50 -3.50	3.50	0.00	3.65	3.65 3.65	ca.7.35	ca.11.00	2.41 -13.45 -5.20

PR												
4	Bestaande hoogte	-5.59		-5.64 -5.67		-5.64		-5.67		-5.84 -5.97	-5.76	-5.56
	Bestaande afstand	ca.-6.95		-3.55 -3.55		-1.75	0.00	0.95	3.65 3.65		11.05	ca.13.50
	Nieuwe hoogte	-5.20		-5.23 -5.33		-5.36		-5.28		-5.36 -5.26	-5.25	-5.20
	Nieuwe afstand	ca.5.95	ca. 2.40	-3.55 -3.55	1.80	-1.75	1.75	0.00 0.95	0.95	2.70	3.65 3.65	ca. 7.35 ca 11.00 2.41 13.50 -5.20

PR										
8	Bestaande hoogte	-5.66		-5.67 -5.74		-5.62		-5.69		-5.68 -5.62	-5.59
	Bestaande afstand	ca.-4.65		-2.65 -2.65		-0.87	0.00	0.90		2.70 2.70	ca.7.80
	Nieuwe hoogte	-5.20		-5.08 -5.40		-5.33		-5.40		-5.37 -5.29	-5.20
	Nieuwe afstand	ca.-5.65	ca. 2.00	-2.65 -2.65	1.78	-0.87	0.87 0.00	0.90	1.80	2.70 2.70	ca. 510 ca.7.80

TEKENINGENLIJST

65-R-385	BESTAANDE SITUATIE RIOLERING
65-R-386	NIEUWE SITUATIE RIOLERING
65-R-387	PUTTEN- EN BUIZENSTAAT + DETAILS
65-W-388	BESTAANDE SITUATIE WEGENBOUW
65-W-389	NIEUWE SITUATIE WEGENBOUW
65-W-390	DETAILS WEGENBOUW
65-W-391	NIEUWE SITUATIE MAATVOERING WEGENBOUW
65-W-392	**DWARSPROFIELEN WEGENBOUW**
65-OV-393	OPENBARE VERLICHTING

VERKLARING

- bestaande toestand
- best. toestand, die vervalt
- te maken toestand
- bestaand gebouw
- best. gebouw dat vervalt
- overbouwing
- nieuw gebouw (gepland)
- as, of meetlijn met meetpunt
- talud/overkluisbaag
- uitgiftegrens
- vastgestelde hoogte
- rijbaan/pijp hoogte
- gemeentegrens
- werkgrens
- kredietgrens
- water
- gras
- beplanting
- bestaande boom
- toekomstige boom
- te verwijderen boom
- talud
- bestaande beschoeiing
- nieuwe beschoeiing
- bestaande waterkering
- best waterkering,die vervalt
- nieuwe waterkering
- rijbaan/pijp waterkering
- leidingstrook
- kopermast RET/spanmast RET met ov
- paal voor signaalsteile/lichtmast
- verkeersbord bestaand/nieuw
- geleiderail
- koervand/damwand
- peilbuis
- bouwrijp te maken terrein
- 0.0 00 bestaande maaiveldhoogte
- 0.0 00 te maken maaiveldhoogte
- 0.0 00 bestaande bandhoogte
- 0.0 00 te maken bandhoogte
- materiaalgrens
- tegels 50 mm (standaard)
- tegels 80 mm (standaard)
- tegels 400 x 600 mm
- betonstraatstenen (8/90 mm) (standaard, kopverbanden)
- betonstraatstenen 120 mm (standaard, kopverbanden)
- klinkerbestrating
- kaien
- asfalt verharding
- te maken asfaltverharding
- te frezen asfaltverharding
- betonverharding
- steenmergel verharding
- helling verharding
- trottoirband
- invalidensprong met verlaagde band
- invalidensprong met perronbanden
- boomkransbestaand/nieuw
- bestaande bank
- te plaatsen bank
- trottoirpad (type KAMI of 65A)
- trott.pad (afhwerkaar type 66E)
- papiertank
- parkeerstrookpad
- verkeerszuil
- billboard/reclamebord
- TPG/brievenbus
- C G containerbox/bovengronds glas-, papier-, kledingbak
- ondergrondse vuilcontainer
- TC telefooncel
- bestaand riool met op te hogen put en berrie
- bestaand riool met put en berrie
- trottoirkolk bestaand/nieuw
- straatkolk bestaand/nieuw
- ophoging/aanvulling
- ontgraving/afgraving

TB trottoirband
LC leicombiband
OB opsluitband
GB gazonband
F gefundeerd
O opperlaklbehandeling
V vlak gras
R ruw gras

Indien geen standaard kleur/verband:
R rood
G grijs
W wit
Z zwart
Rb rubber
Bg Bakers Graniet
Hv halfsteens verband
En enkelsteens verband

steen formaten:
50 WF => waalformaat
70 DF => dikformaat
100 KF => kalkzandsteen

van toepassing zijn:
"Standaard wegenbouwdetails"
Gemeentewerken Rotterdam

SITUATIE

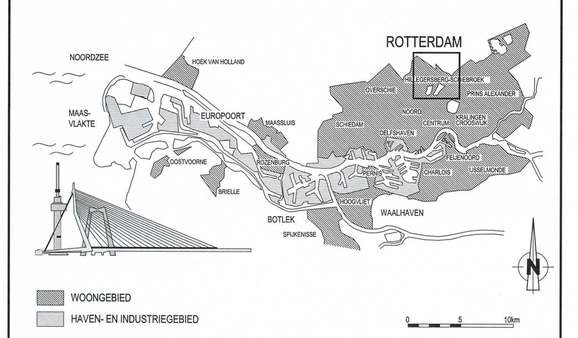

WOONGEBIED
HAVEN- EN INDUSTRIEGEBIED

0 5 10km

VERSIE

f			
e			
d			
c			
b			
a	Bestektekening	M. Ottevanger	28-12-2011
Versie	Omschrijving	Tekenaar	Datum

Bestandsnaam : MOZARTLAAN 2011 VERSIE B.DWG | Projectcode : 65-044 | Verwijzing :

Gemeente Rotterdam
Gemeentewerken
Ingenieursbureau

Gaiwaniistraat 15
Postbus 6633
3002 AP ROTTERDAM
Telefoon : 010 489 9459
Telefax : 010 489 7931

HILLEGERSBERG-SCHIEBROEK

MOLENLAANKWARTIER
MOZARTLAAN RIOOL- EN WEGONDERHOUD

WEGENBOUW
DWARSPROFIELEN

Behoort bij : N.V.T. | Nummer :
Geografische code : 06-65-70
Formaat : A0 | Blad | van
Schaal : 1:50 | bladen

Getekend :	Gecontroleerd :	Goedgekeurd :
M. OTTEVANGER	S.N. DUIJM	N. BRUIJN
14-01-2011	Paraaf/Datum	Paraaf/Datum

Tekeningnr. : 65 - W - 392 | a
Wijkprojectcode | Soort | Volgnr | Ver

M:\NIEUW\5-STADNOORD\HILLEGERSBERG_SCHIEBROEK_OVERSCHIE\65-044 MOZARTLAAN RIOOL EN WEGONDERHOUD\2_VOORBEREIDINGS\2_PROJECTRESULTATEN\5_TEKENINGEN\WERKTEKENINGEN