


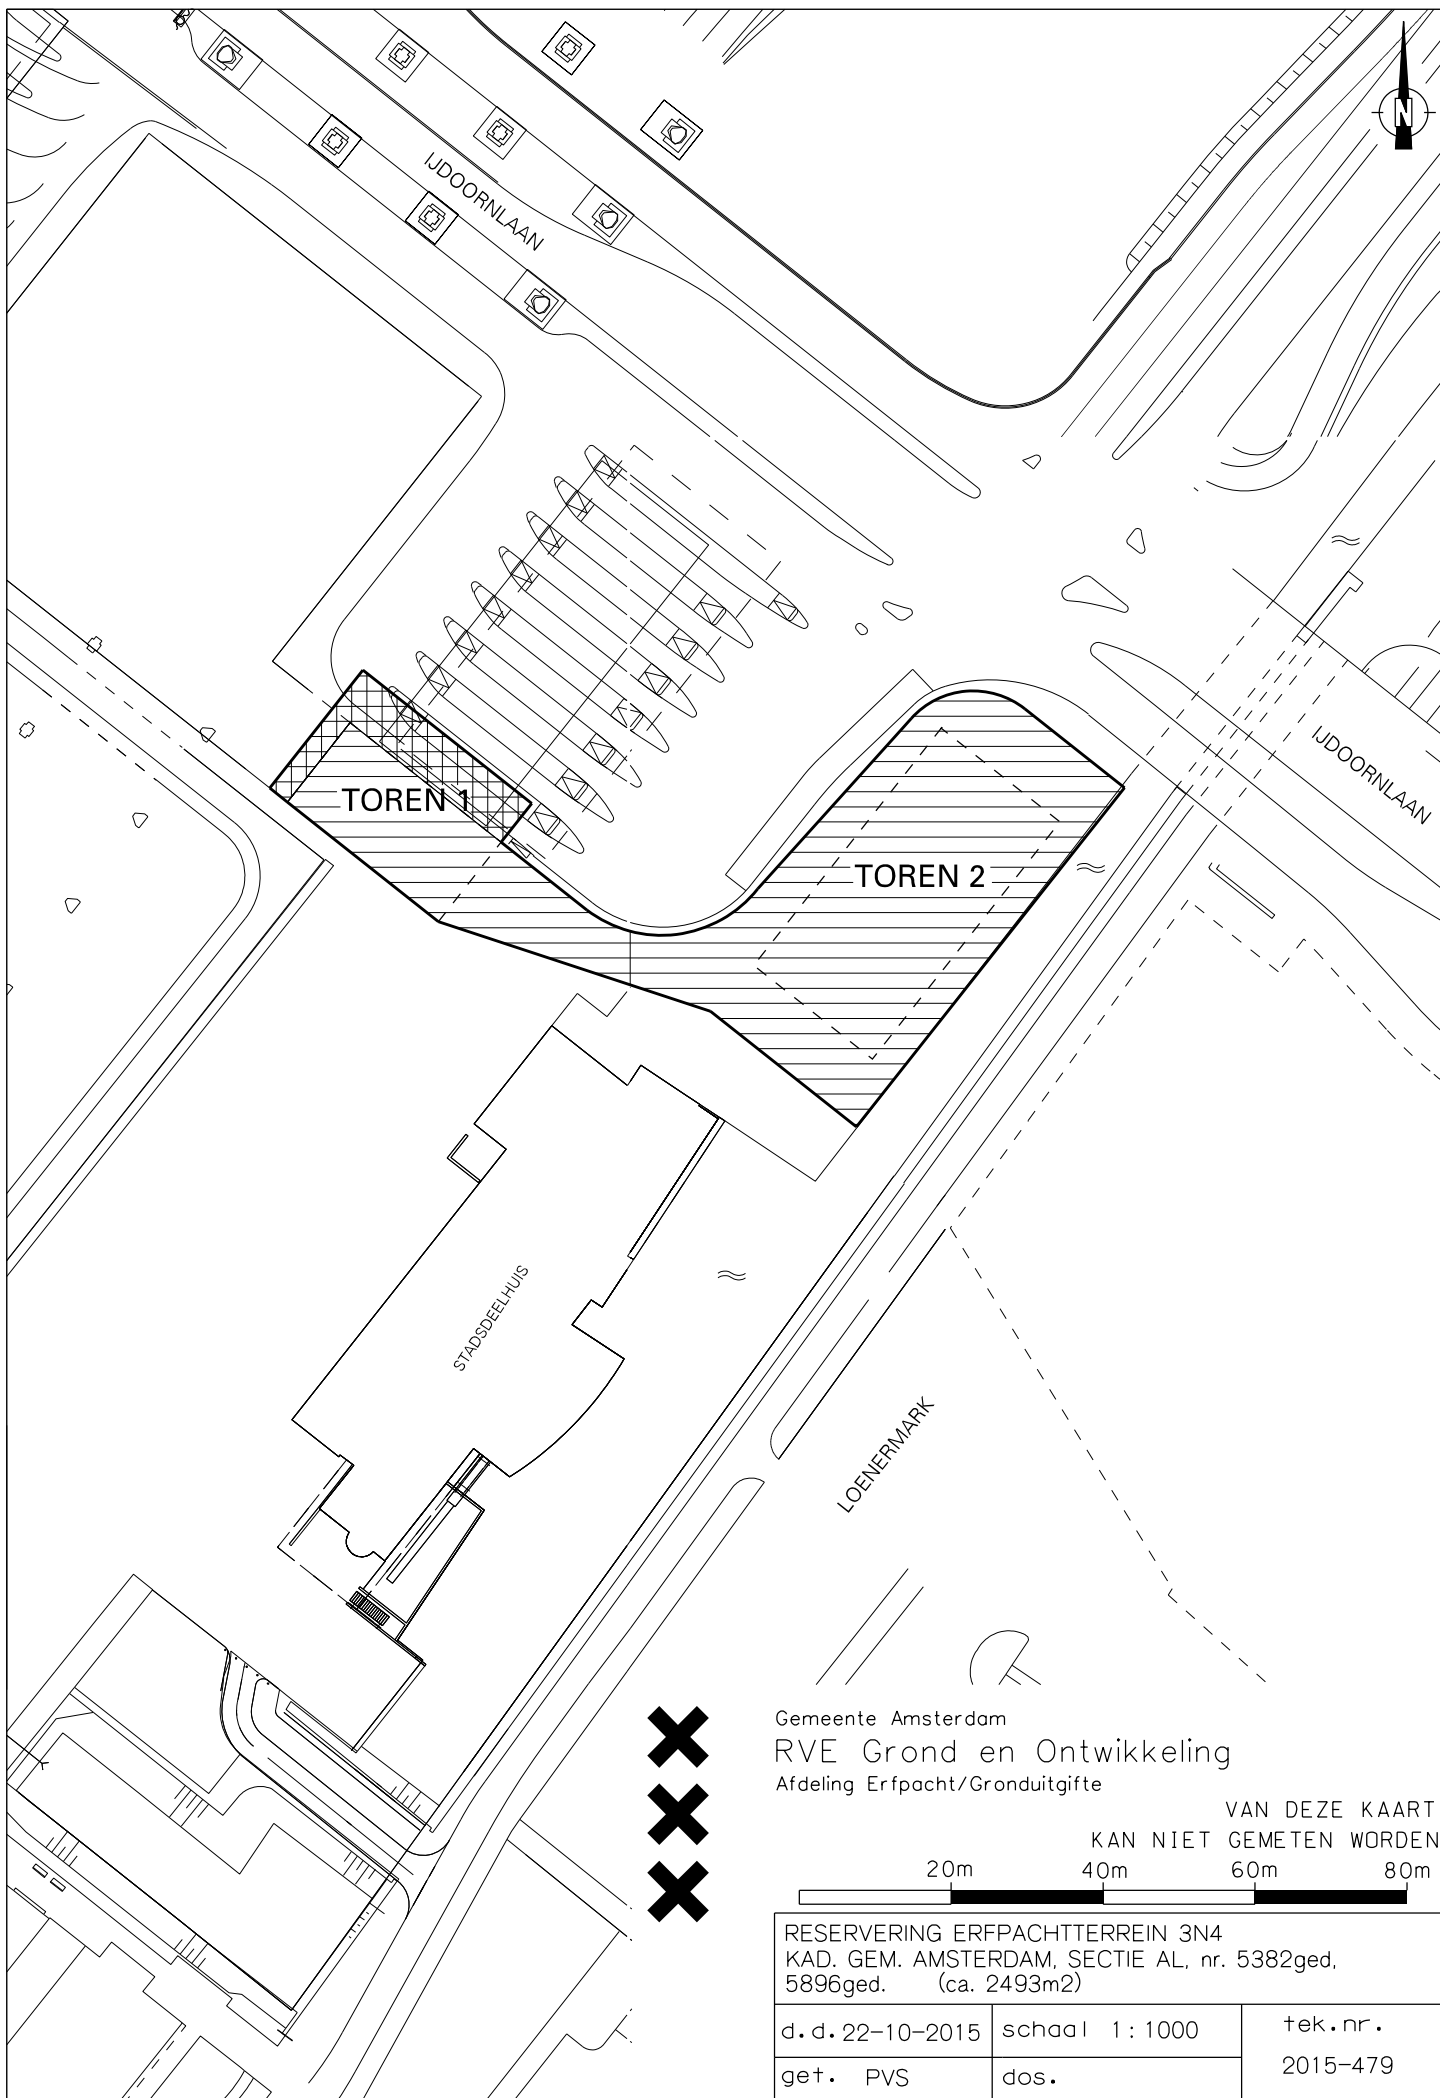

Gemeente Amsterdam
RVE Grond en Ontwikkeling
Afdeling Erfpacht/Gronduitgifte

VAN DEZE KAART
KAN NIET GEMETEN WORDEN

20m 40m 60m 80m

RESERVERING ERFPACHTTERREIN 3N4
KAD. GEM. AMSTERDAM, SECTIE AL, nr. 5382ged,
5896ged. (ca. 2493m²)

d. d. 22-10-2015	schaal 1: 1000	tek. nr. 2015-479
get. PVS	dos.	