NIEUWE SITUATIE

SCHAAL 1:500

TEKENINGENLIJST

65-R-385 BESTAANDE SITUATIE RIOLERING
65-R-386 NIEUWE SITUATIE RIOLERING
65-R-387 PUTTEN- EN BUIZENSTAAT + DETAILS
65-W-388 BESTAANDE SITUATIE WEGENBOUW
65-W-389 NIEUWE SITUATIE WEGENBOUW
65-W-390 DETAILS WEGENBOUW
65-W-391 NIEUWE SITUATIE MAATVOERING WEGENBOUW
65-W-392 DWARSPROFIELEN WEGENBOUW
65-OV-393 OPENBARE VERLICHTING

OPMERKINGEN

werkgrens Watermanagement singulier
werkgrens WaterManagement / Werf
boomplaatsverbetering volgens omschrijving in bestek

VERKLARING

bestaande toestand
best. toestand, die vervalt
te maken toestand
bestaand gebouw
best. gebouw dat vervalt
overbouwing
nieuw gebouw (gepland)
as, of meetlijn met meetpunt
hekwerk/haag
uitgiftegrens
vastgestelde hoogte
tijdelijke hoogte
gemeentegrens
werkgrens
kadastergrens
water
gras
beplanting
bestaande boom
te verwijderen boom
talud
bestaande beschoeiing
nieuwe beschoeiing
bestaande waterkering
best. waterkering,die vervalt
nieuwe waterkering
tijdelijke waterkering
leidingstrook
spanmast RET/spanmast RET met ov
paal voor signalisatie/lichtmast
verkeersbord bestaand/nieuw
geleiderail
keerwand/damwand
peilbuis
bouwrijp te maken terrein

bestaande maaiveldhoogte
te maken maaiveldhoogte
bestaande bandhoogte
te maken bandhoogte
materiaalgrens
tegels 50 mm (standaard)
halve tegels 80 mm (standaard)
tegels 400 x 600 mm
betonstraatstenen (80/90 mm) (standaard, keperverband)
betonstraatstenen 120 mm (standaard, keperverband)
klinkerbestrating
keien
asfalt verharding
te maken asfaltverharding
te frezen asfaltverharding
betonverharding
steenmengsel verharding
helling verharding
inritband
invalidenoprit met verlaagde band
invalidenoprit met pennenbanden
boomkrans bestaand/nieuw
bestaande bank
te plaatsen bank
trottoirpaal (type MA66 of 66A)
trott.paal (afneembaar type 66E)
papierbak
parkeermeterpaal
verkeerszuil
billboard/reclamebord
TPG/brievenbus

containerbox/bovengrondse glas-, papier-, kledingbak
ondergrondse vuilcontainer
telefooncel
bestaand riool met op te hogen put en berrie
bestaand riool met put en berrie
trottoirkolk bestaand/nieuw
straatkolk bestaand/nieuw
ophoging/aansluiting
ontgraving/afgraving

TB trottoirband
LC leiconband
OB opsluitband
GB gazonband
F gefundeerd
O oppervlak behandeling
v vlak gras
r ruw gras

indien geen standaard kleur/verband:
R rood
G grijs
W wit
Z zwart
Rb rubber
Bg Beiers Graniet
Hv halfsteens verband
Ev elleboog verband

steen formaten:
50 WF => waalformaat
70 DF => dikformaat
100 KF => keiformaat

van toepassing zijn:
"Standaard wegenbouwdetails"
Gemeentewerken Rotterdam

SITUATIE

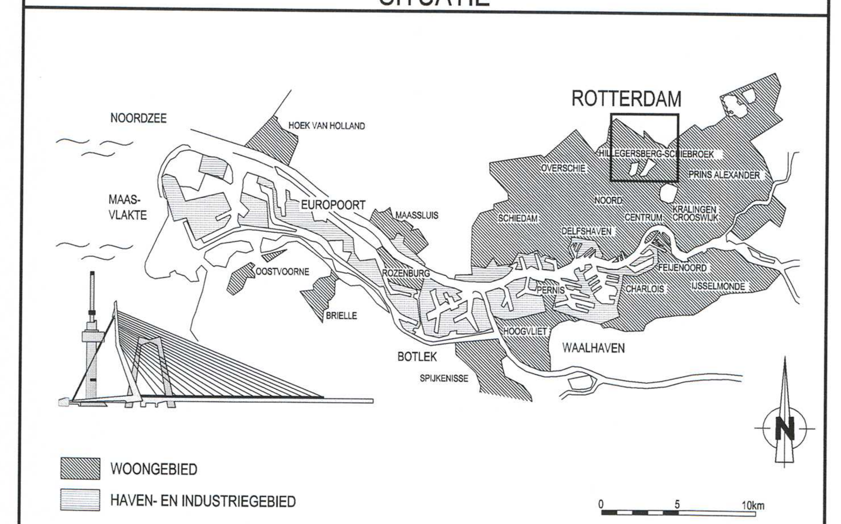

VERSIE

Versie	Omschrijving	Tekenaar	Datum
f			
e			
d			
c	Nota van inlichtingen	M. Ottevanger	30-03-2012
b	Bestektekening	M. Ottevanger	28-12-2011
a	Tekening t.b.v. nutsbedrijven	M. Ottevanger	10-10-2011

Bestandsnaam : MOZARTLAAN 2011 VERSIE B.DWG | Projectcode : 65-044 | Vervallging :

Gemeente Rotterdam
Gemeentewerken
Ingenieursbureau

Galvanistraat 15
Postbus 6633
3002 AP ROTTERDAM
Telefoon : 010 489 9459
Telefax : 010 489 7931

HILLEGERSBERG-SCHIEBROEK

MOLENLAANKWARTIER
MOZARTLAAN RIOOL- EN WEGONDERHOUD

WEGENBOUW
NIEUWE SITUATIE

Behoort bij : N.V.T. | Nummer :
Geografische code : 06-65-70
Formaat : A0 | Blad | van
Schaal : 1:500 | bladen

Getekend : M. OTTEVANGER 14-01-2011 | Gecontroleerd : S.N. DUIJM | Geautoriseerd : N. BRUIJN
Tekeningnr. : 65 - W - 389 | Ver. c