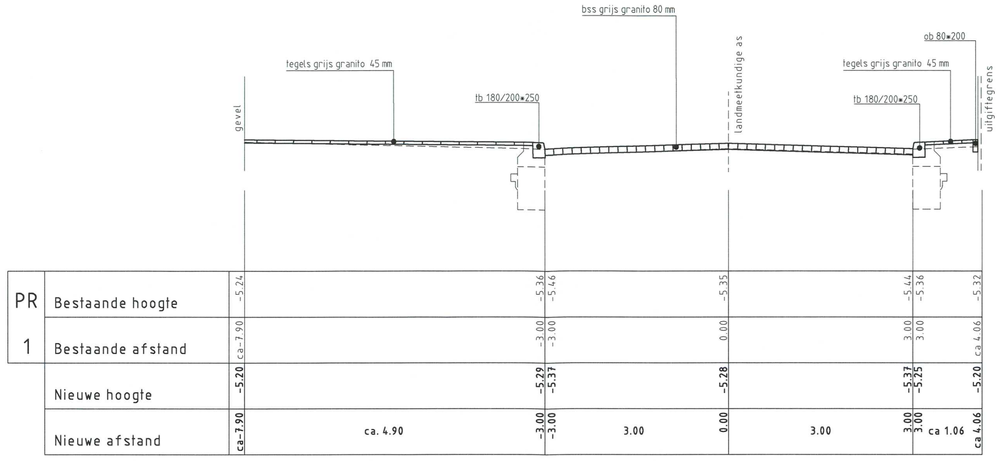

PR											
1	Bestaande hoogte	-5.32		-5.36 -5.46		-5.35		-5.46 -5.36		-5.32	
	Bestaande afstand	(ca.=3.90)		3.00 3.00		0.00		3.00 3.00		(ca.=6.06)	
	Nieuwe hoogte	-5.20		-5.27 -5.31		-5.28		-5.37 -5.25		-5.20	
	Nieuwe afstand	ca.=3.90	ca. 4.90	3.00 3.00	3.00	0.00	3.00	3.00 3.00	ca 1.06	ca.=6.06	

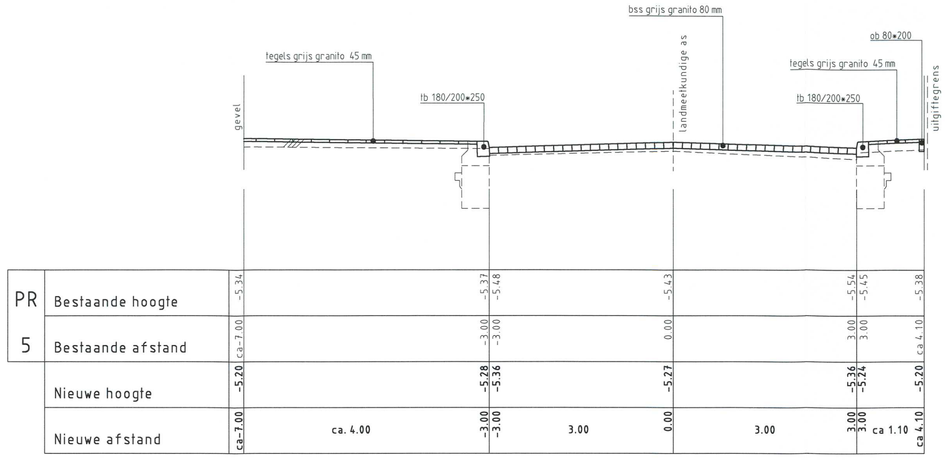

PR											
5	Bestaande hoogte	-5.34		-5.33 -5.48		-5.43		-5.45 -5.45		-5.38	
	Bestaande afstand	(ca.=3.60)		3.00 3.00		0.00		3.00 3.00		(ca.=6.10)	
	Nieuwe hoogte	-5.20		-5.28 -5.36		-5.27		-5.36 -5.24		-5.20	
	Nieuwe afstand	ca.=3.60	ca. 4.00	3.00 3.00	3.00	0.00	3.00	3.00 3.00	ca 1.10	ca.=6.10	

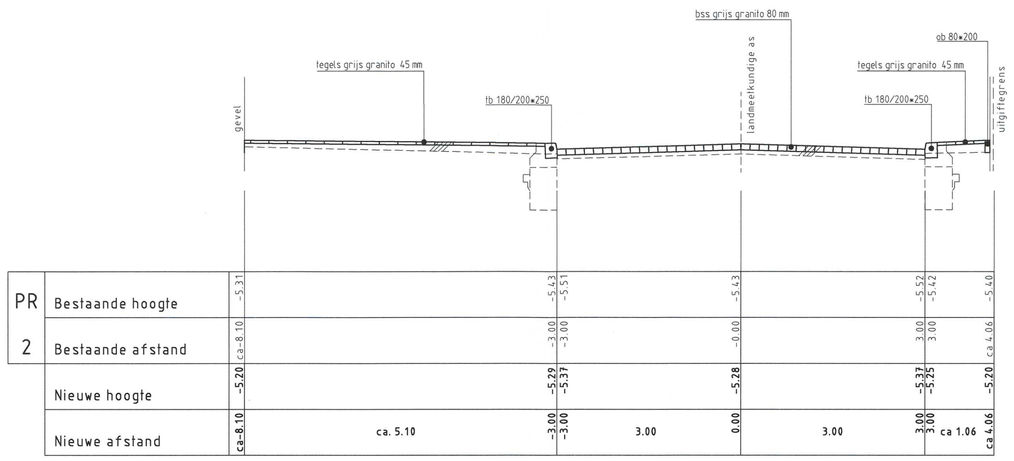

PR											
2	Bestaande hoogte	-5.31		-5.43 -5.51		-5.43		-5.52 -5.42		-5.40	
	Bestaande afstand	(ca.=8.10)		3.00 3.00		0.00		3.00 3.00		(ca.=6.06)	
	Nieuwe hoogte	-5.20		-5.29 -5.37		-5.28		-5.37 -5.25		-5.20	
	Nieuwe afstand	ca.=8.10	ca. 5.10	3.00 3.00	3.00	0.00	3.00	3.00 3.00	ca 1.06	ca.=6.06	

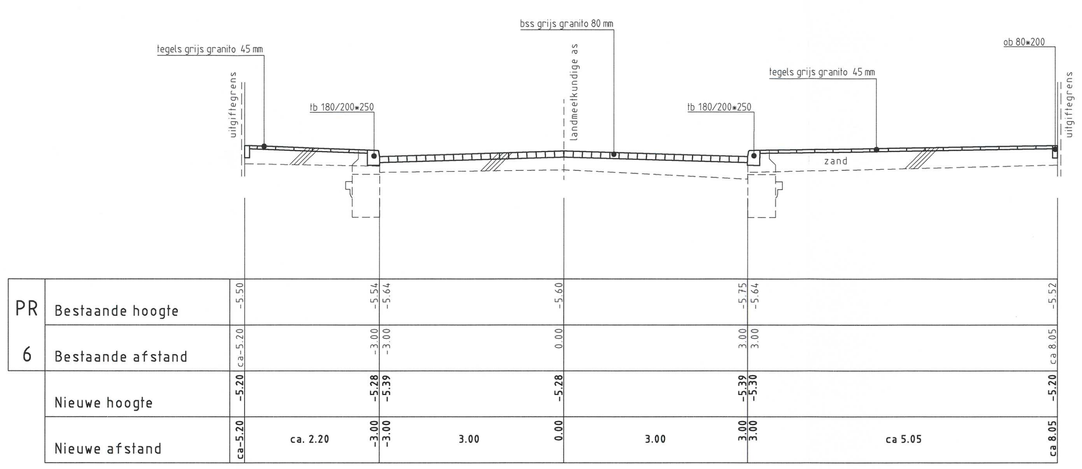

PR											
6	Bestaande hoogte	-5.50		-5.56 -5.44		-5.60		-5.75 -5.64		-5.52	
	Bestaande afstand	(ca.=5.20)		3.00 3.00		0.00		3.00 3.00		(ca.=8.05)	
	Nieuwe hoogte	-5.20		-5.28 -5.39		-5.28		-5.39 -5.30		-5.20	
	Nieuwe afstand	ca.=5.20	ca. 2.20	3.00 3.00	3.00	0.00	3.00	3.00 3.00	ca 5.05	ca.=8.05	

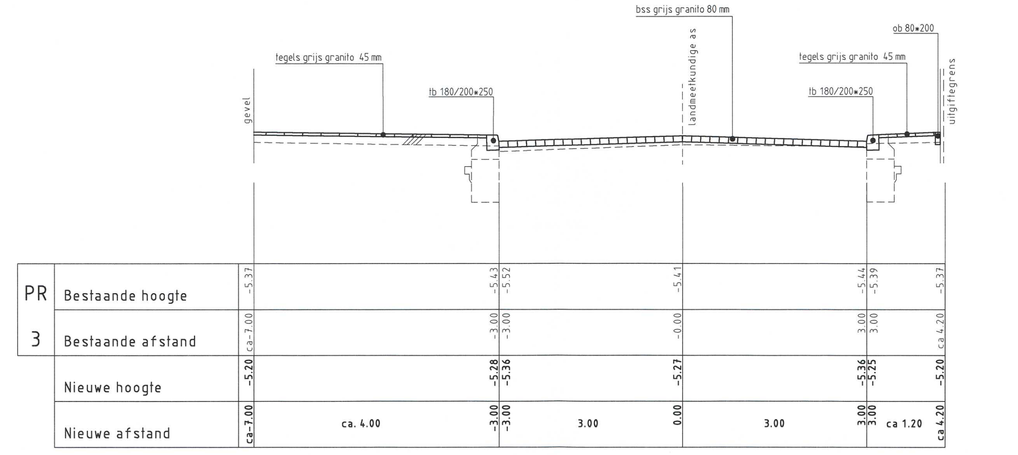

PR											
3	Bestaande hoogte	-5.31		-5.43 -5.52		-5.41		-5.44 -5.39		-5.32	
	Bestaande afstand	(ca.=3.00)		3.00 3.00		0.00		3.00 3.00		(ca.=6.20)	
	Nieuwe hoogte	-5.20		-5.28 -5.36		-5.27		-5.36 -5.25		-5.20	
	Nieuwe afstand	ca.=3.00	ca. 4.00	3.00 3.00	3.00	0.00	3.00	3.00 3.00	ca 1.20	ca.=6.20	

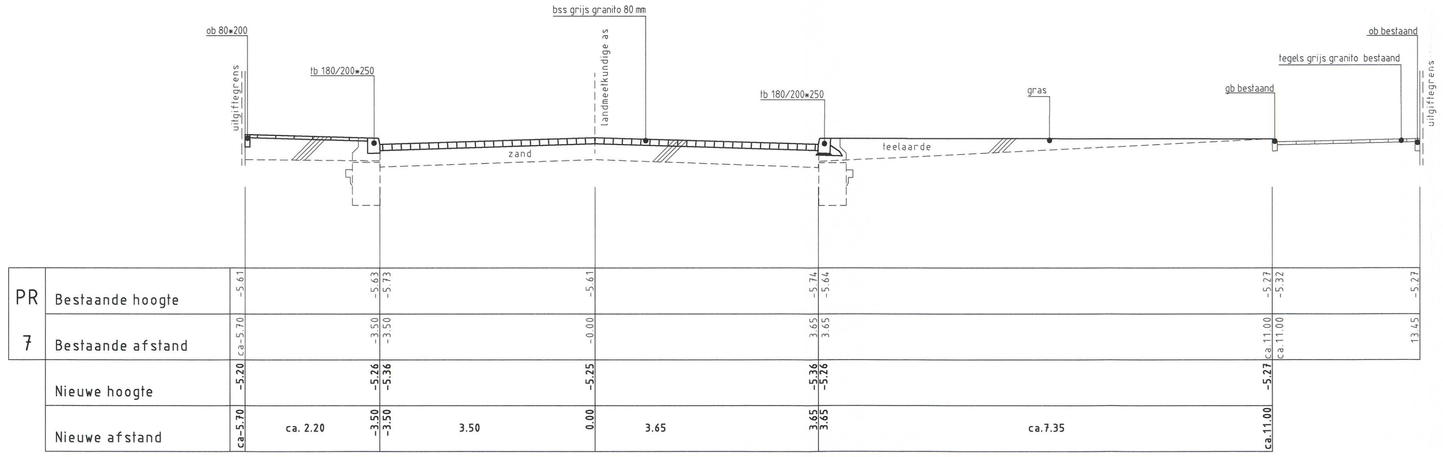

PR											
7	Bestaande hoogte	-5.61		-5.63 -5.71		-5.63		-5.74 -5.64		-5.72 -5.72	-5.72
	Bestaande afstand	ca.=5.70		3.50 3.50		0.00		3.65 3.65		ca.=11.00 ca.=11.00	11.45
	Nieuwe hoogte	-5.20		-5.28 -5.36		-5.28		-5.36 -5.26		-5.27	-5.20
	Nieuwe afstand	ca.=5.70	ca. 2.20	3.50 3.50	3.50	0.00	3.65	3.65 3.65	ca.7.35	ca.=11.00	11.45

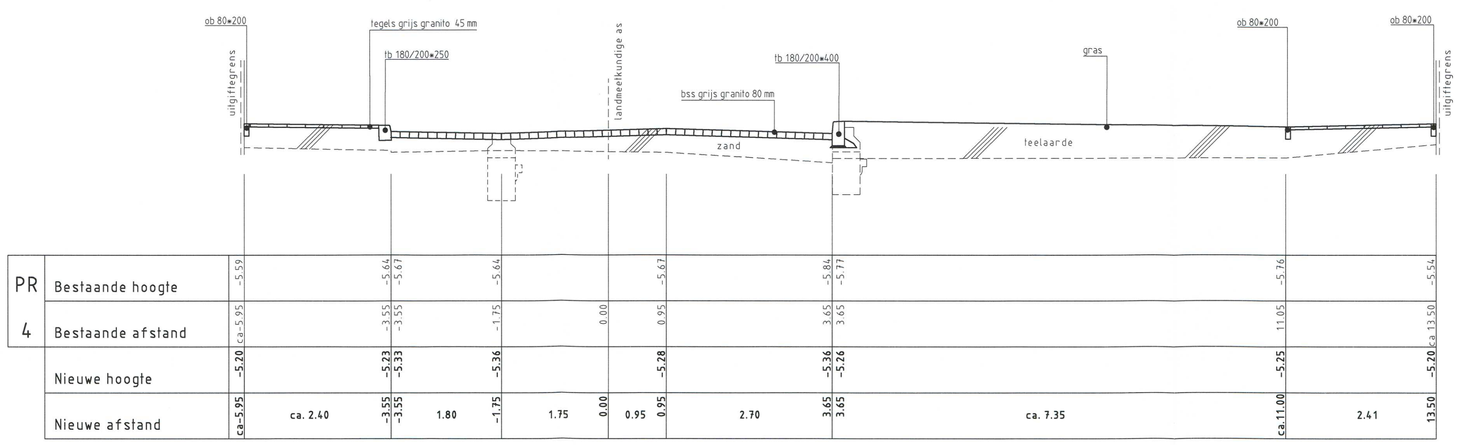

PR												
4	Bestaande hoogte	-5.59		-5.46 -5.67		-5.44		-5.62		-5.84 -5.70		-5.56
	Bestaande afstand	(ca.=5.95)		3.55 3.55		1.35	0.00	0.95	3.65 3.65		11.05	13.50
	Nieuwe hoogte	-5.20		-5.23 -5.33		-5.36		-5.28		-5.26 -5.26	-5.25	-5.20
	Nieuwe afstand	ca.=5.95	ca. 2.40	3.55 3.55	1.80	1.35	1.75	0.00 0.95	2.70	3.65 3.65	ca.11.00	2.41	13.50

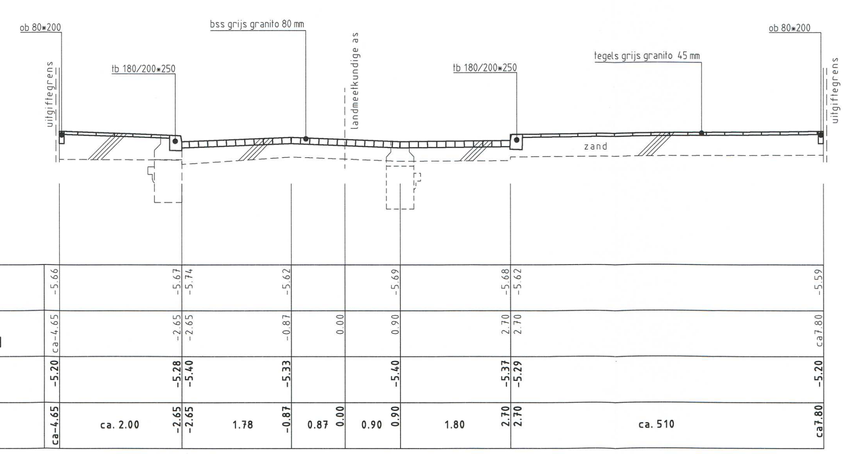

PR											
8	Bestaande hoogte	-5.66		-5.63 -5.74		-5.62		-5.69		-5.68 -5.62	-5.59
	Bestaande afstand	(ca.=4.65)		2.65 2.65		0.87	0.00	0.90	2.70 2.70		(ca.7.80)	
	Nieuwe hoogte	-5.20		-5.28 -5.40		-5.33		-5.40		-5.37 -5.29	-5.20	
	Nieuwe afstand	ca.=4.65	ca. 2.00	2.65 2.65	1.78	0.87	0.87 0.00	0.90 0.90	1.80	2.70 2.70	ca. 510	ca.=7.80	

TEKENINGENLIJST

65-R-385	BESTAANDE SITUATIE RIOLERING
65-R-386	NIEUWE SITUATIE RIOLERING
65-R-387	PUTTEN- EN BUIZENSTAAT + DETAILS
65-W-388	BESTAANDE SITUATIE WEGENBOUW
65-W-389	NIEUWE SITUATIE WEGENBOUW
65-W-390	DETAILS WEGENBOUW
65-W-391	NIEUWE SITUATIE MAATVOERING WEGENBOUW
65-W-392	**DWARSPROFIELEN WEGENBOUW**
65-DV-393	OPENBARE VERLICHTING

VERKLARING

bestaande bestand
best. bestand, die vervalt
te maken bestand
bestand gebouw
best. gebouw dat vervalt
rieolering
rieolering
rieolering