



**PRINCIPE DOORSNEDE**  
SCHAAL 1:200

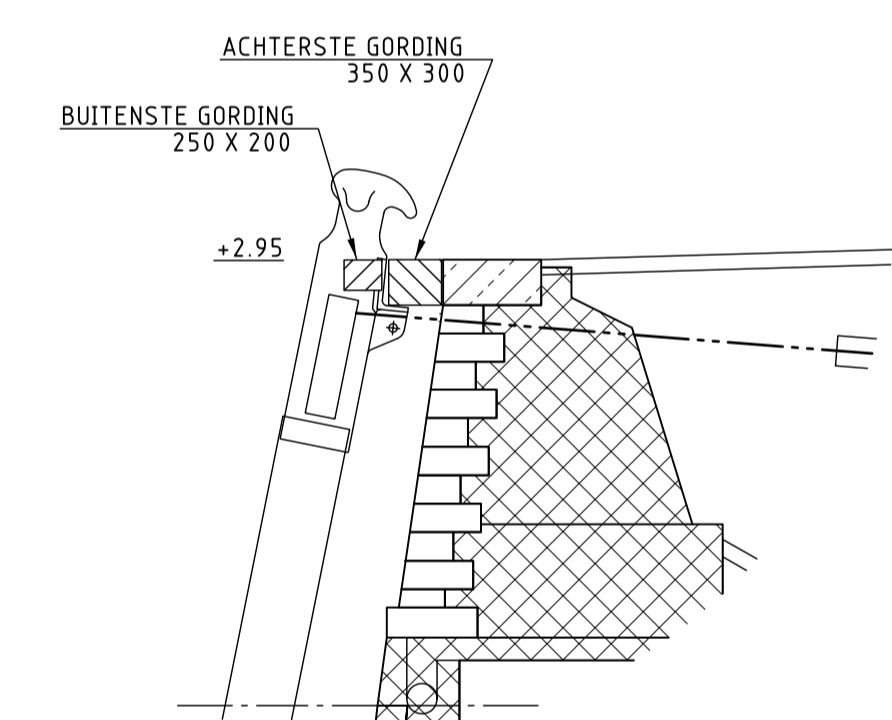

**DETAIL A**  
SCHAAL 1:50

- MATEN IN MILLIMETERS.
- HOOGTEMATEN IN METERS T.O.V. N.A.P..
- HOUTMATEN NADER IN HET WERK BEPALEN
- BOUWLENGTE NADER IN HET WERK BEPALEN
- BG = BUITENSTE GORDING (WRUFGORDING)
- AG = ACHTERSTE GORDING (HOOFDGORDING)

**SITUATIE**

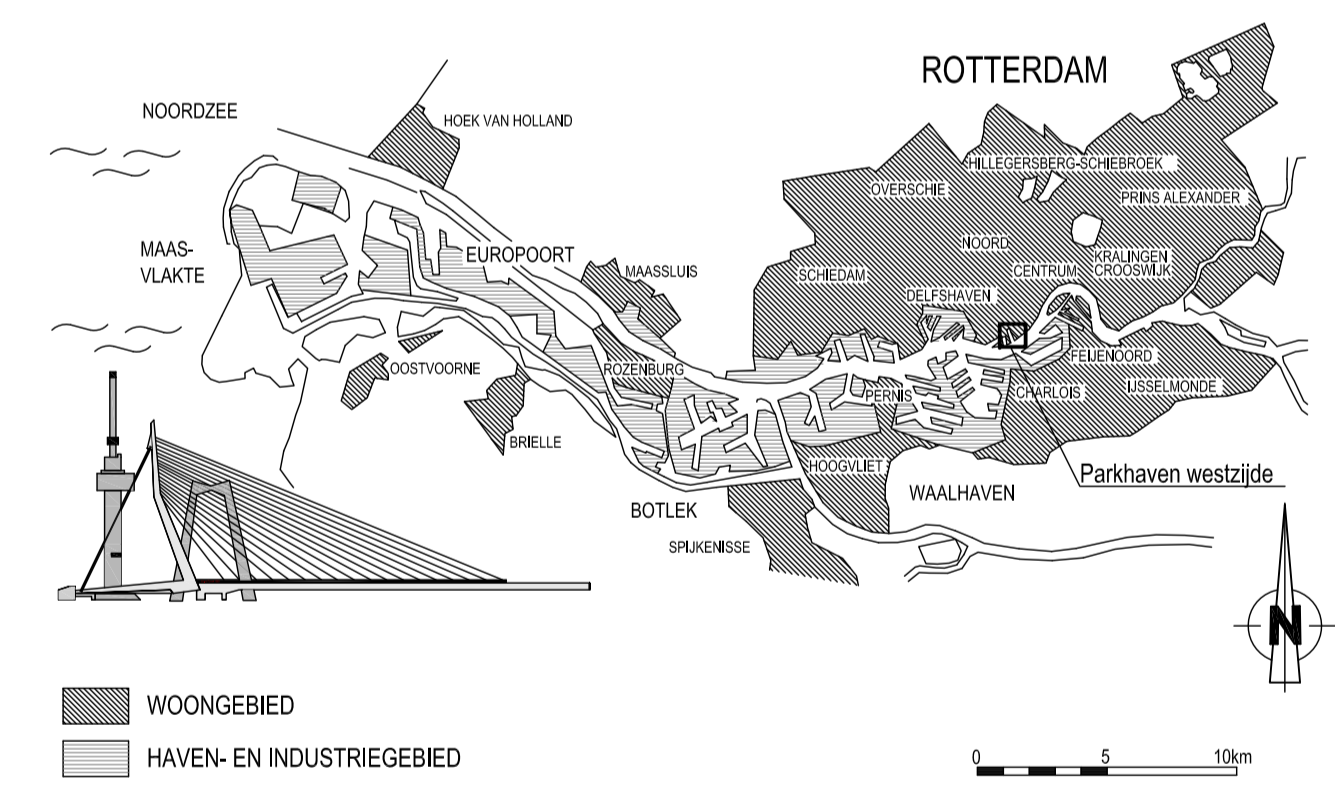

**VERSIE**

f			
e			
d			
c			
b			
a	1e UITGAVE	C.L. v.d. Gaag	12-12-2011
Versie	Omschrijving	Tekenaar	Datum
Bestandsnaam:	Projectcode:	Verwijzing:	

**Gemeente Rotterdam**  
Gemeentewerken  
Ingenieursbureau

Galvanistraat 15  
Postbus 6633  
3002 AP ROTTERDAM  
Telefoon : 010 489 4530  
Telefax : 010 489 6200

**PARKHAVEN**  
Vervanging remmingwerken

Behoort bij: Nummer:

Geografische code:

Formaat: A1 Blad van

Schaal: 1:1000 bladen

Getekend: C.L. v.d. Gaag  
Gecoriseerd: M.L. Broeken  
Geanaliseerd: D. Enzlin

Tekening: LF11WA016 - T-002  
Wijzigingscode: - Soort - Volgr.