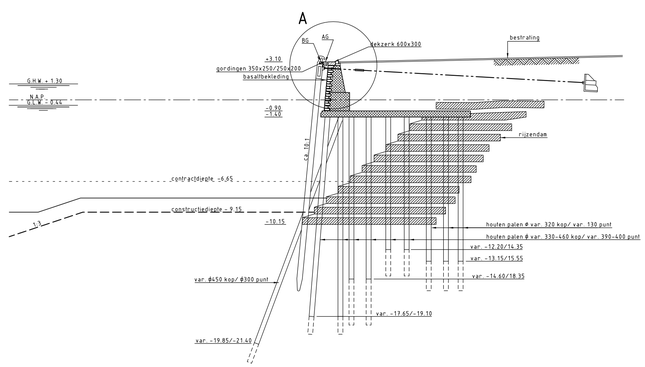

PRINCIPE DOORSNEDE

SCHAAL 1:200

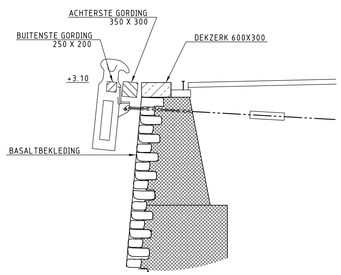

DETAIL A

SCHAAL 1:50

OPMERKINGEN

- MATEN IN MILLIMETERS.
- HOOGTEMATEN IN METERS T.O.V. N.A.P..
- HOUTMATEN NADER IN HET WERK BEPALEN
- BOUTLENGTE NADER IN HET WERK BEPALEN
- BG = BUITENSTE GORDING (WRUIFGORDING)
- AG = ACHTERSTE GORDING (HOOFDGORDING)

SITUATIE

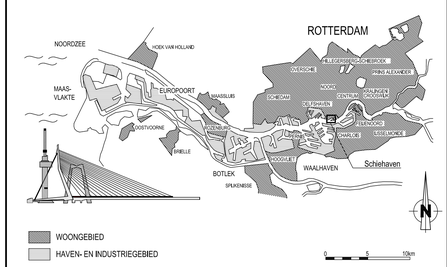

VERSIE

Versie	Omschrijving	Tekenaar	Datum
f			
e			
d			
c			
b			
a	1e UITGAVE	C.L. v.d. Gaag	12-12-2011

Bestandsnaam : | Projectcode : | Vervelijding :

Gemeente Rotterdam
Gemeentewerken
Ingenieursbureau

Galvanistraat 15
Postbus 6633
3002 AP ROTTERDAM
Telefoon : 010 489 4530
Telefax : 010 489 6200

SCHIEHAVEN

Vervanging remmingwerken

Behoort bij : | Nummer :

Geografische code :

Formaat : 594*1050 | Blad van

Schaal : 1:500 | bladen

Getekend : C.L. v.d. Gaag | Paraaf

Gecontroleerd : M.L. Broeken | Paraaf/Datum

Geautoriseerd : D. Enzlin | Paraaf/Datum

Tekeningnr. : LF11WA016 - T- 001 | Wijkprojectcode — Soort — Volgnr. | a Ver.