


**PRINCIPE DOORSNEDE**  
SCHAAL 1:200

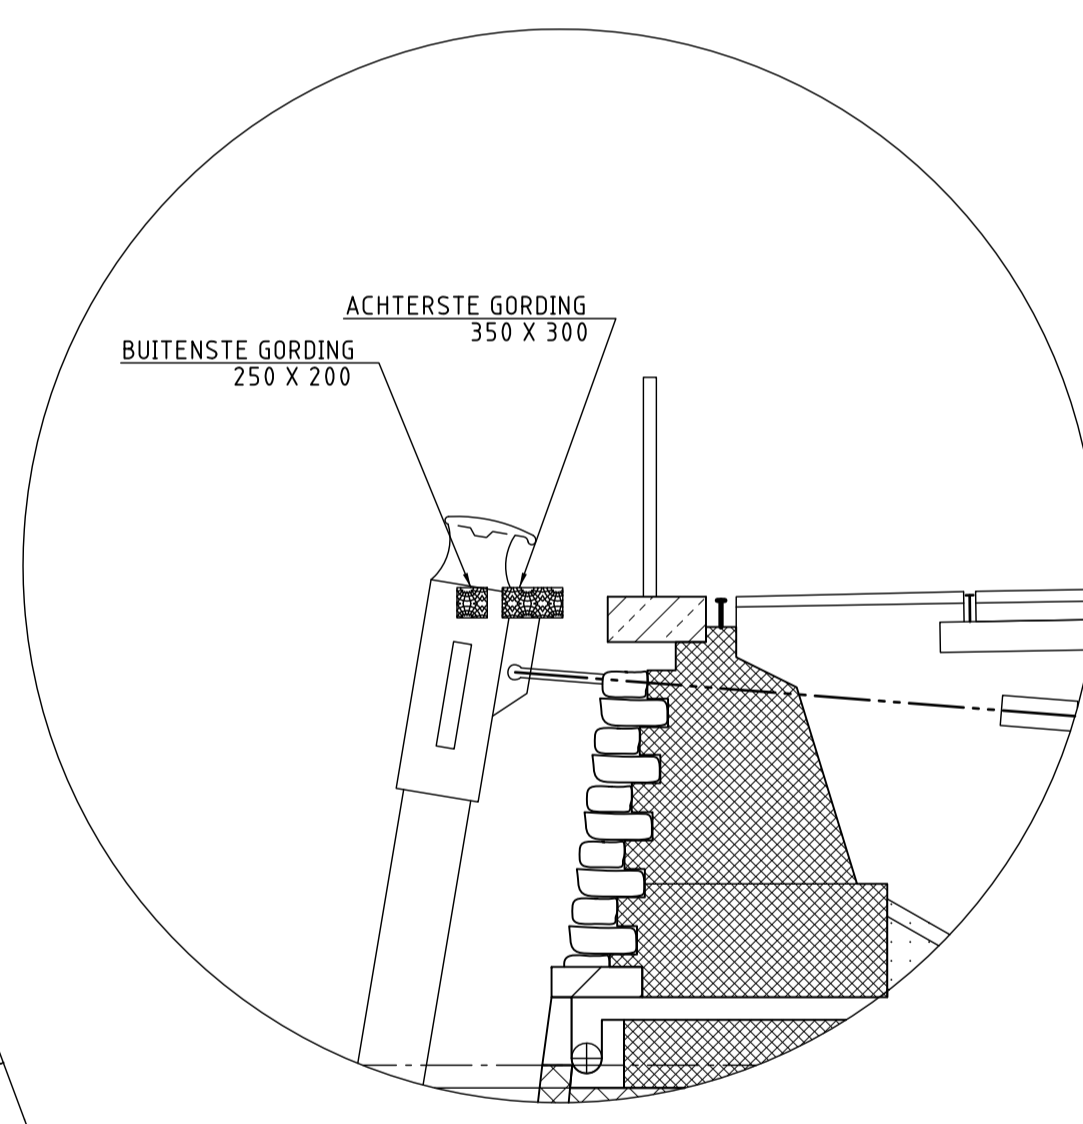


**DETAIL A**  
SCHAAL 1:50

**OPMERKINGEN**

- MATEN IN MILLIMETERS.
- HOOGTEMATEN IN METERS T.O.V. N.A.P..
- HOUTMATEN NADER IN HET WERK BEPALEN
- BOUTLENGTE NADER IN HET WERK BEPALEN
- BG = BUIENSTE GORDING (WRUFGORDING)
- AG = ACHTERSTE GORDING (HOOFDGORDING)

**SITUATIE**

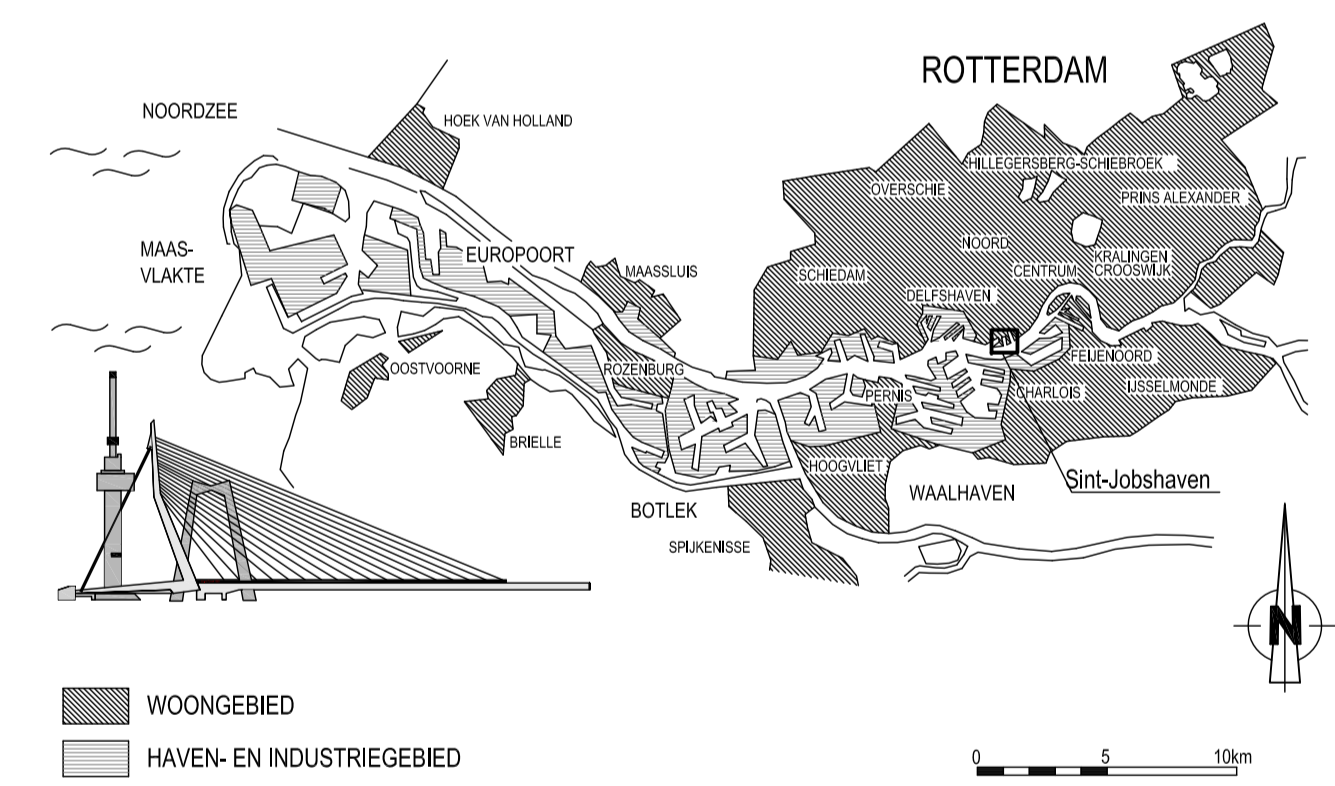

**VERSIE**

Versie	Omschrijving	Tekenaar	Datum
f			
e			
d			
c			
b			
a	1e UITGAVE	C.L. v.d. Gaag	12-12-2011

Gemeente Rotterdam  
Gemeentewerken  
Ingenieursbureau

Galvanistraat 15  
Postbus 6633  
3002 AP ROTTERDAM  
Telefoon : 010 489 4530  
Telefax : 010 489 6200

**SINT-JOBHAVEN**

Vervanging remmingwerken		Behoort bij: Nummer:
		Geografische code:
Formaat: A1	Blad van	
Schaal: 1:1000	bladen	
Geschied: C.L. v.d. Gaag	Gesitueerd: M.L. Broeken	Gesautoriseerd: D. Enzlin
Tekening: LF11WA016 - T-003	Wijkprojectcode: -	Sort: -