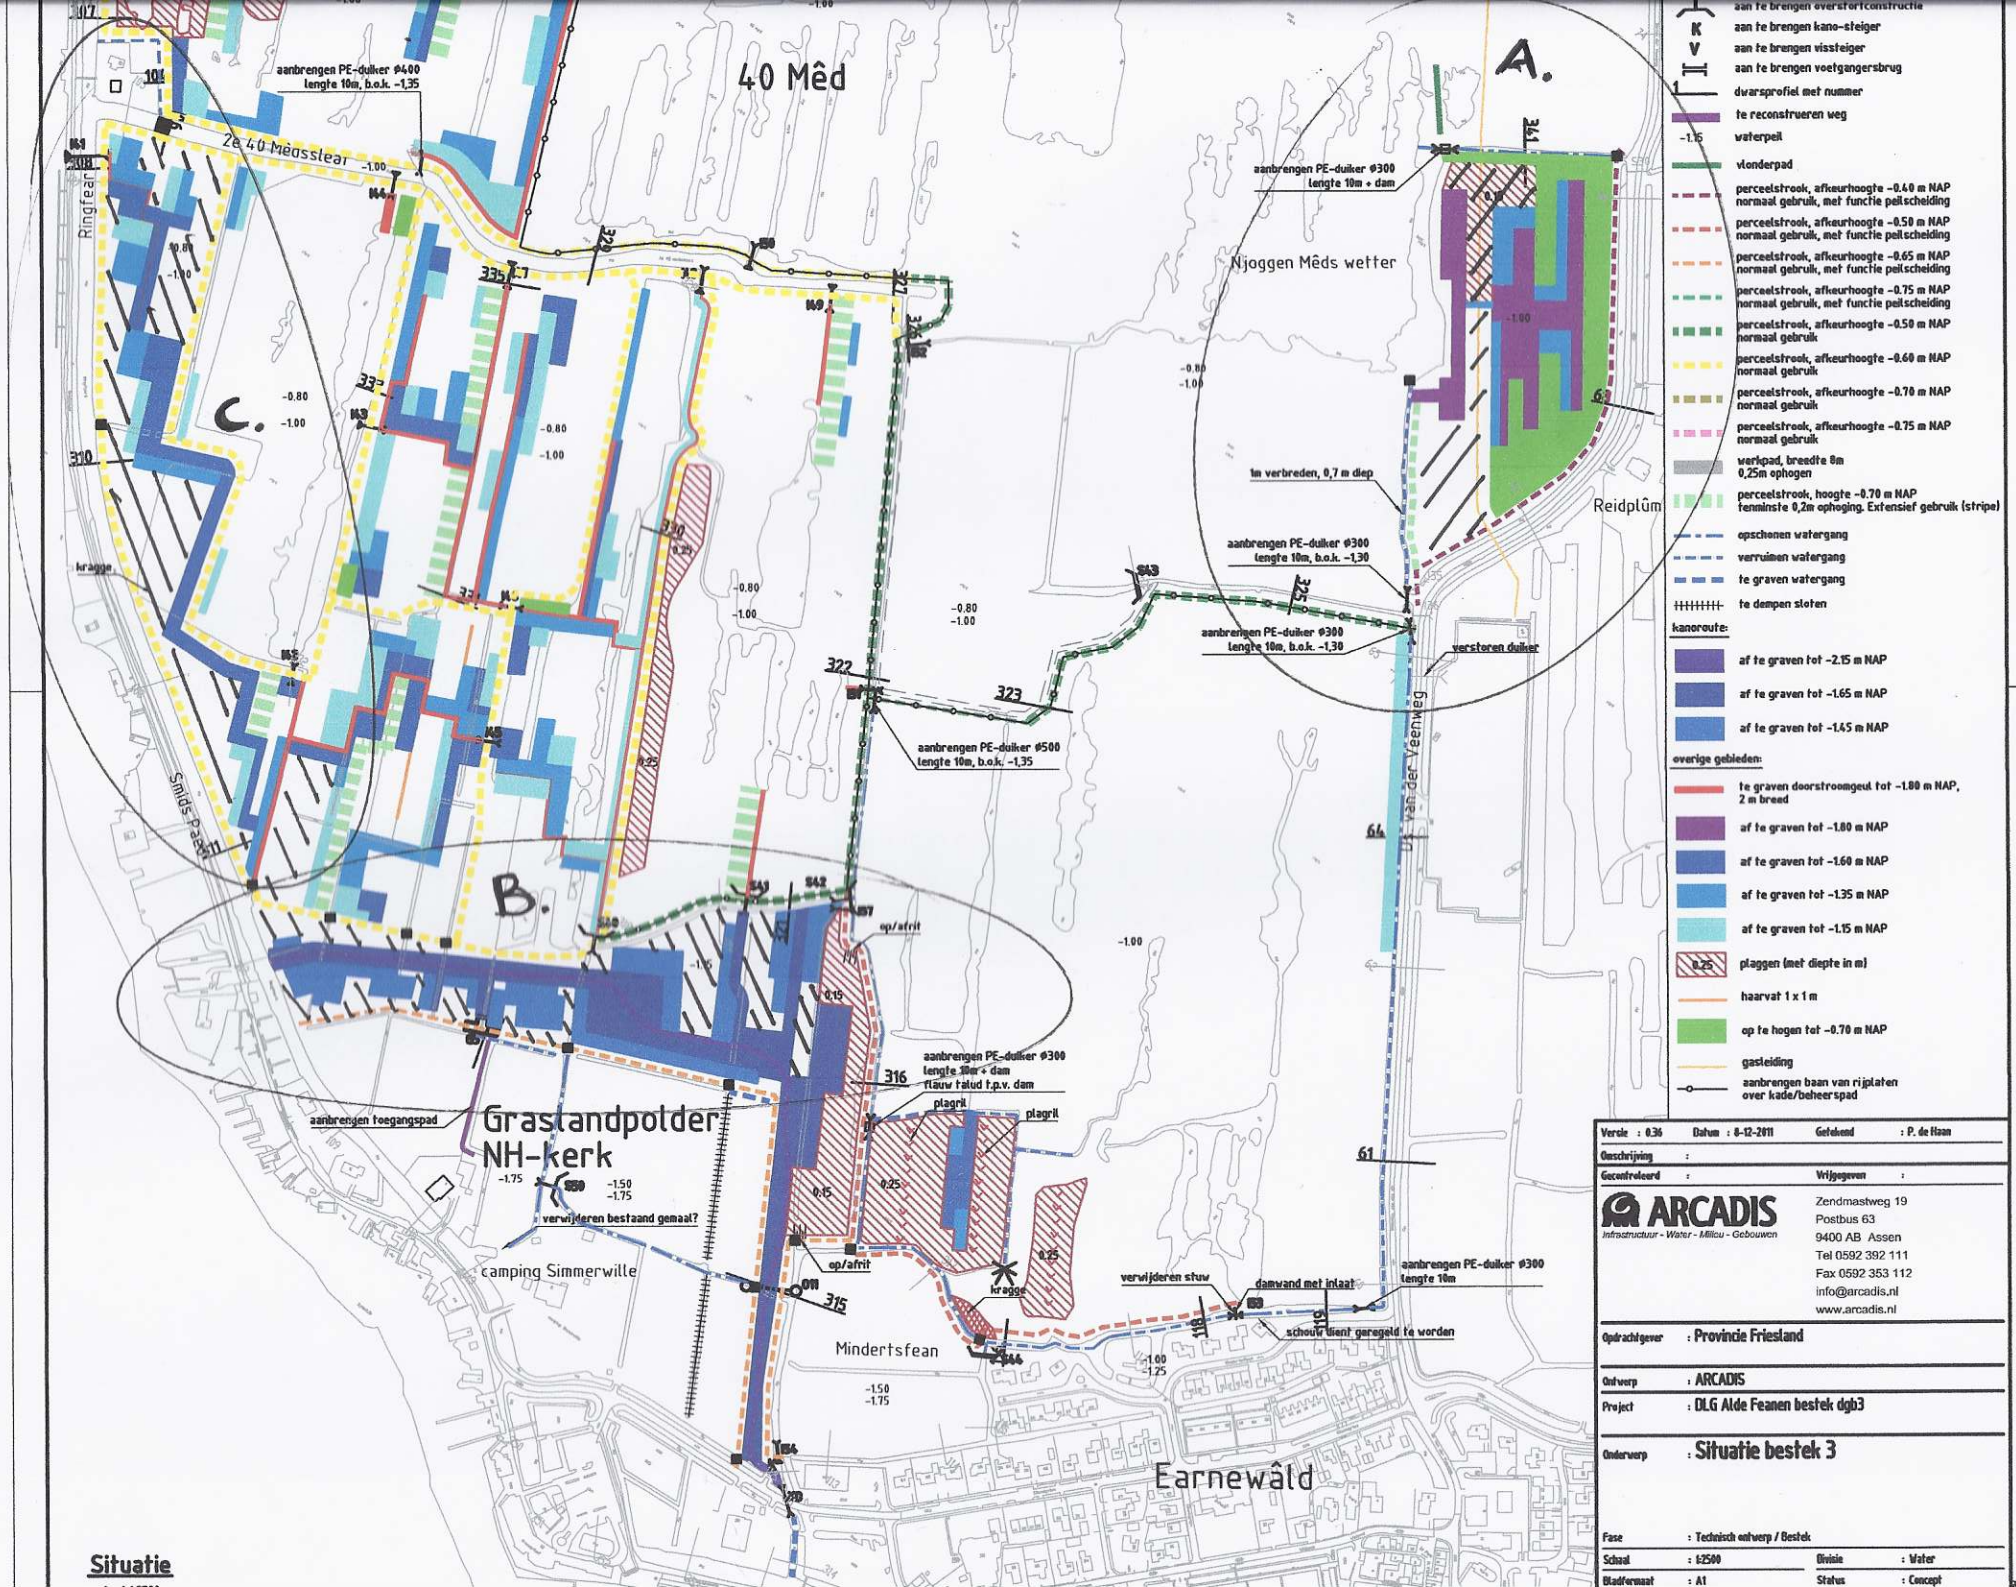

Situatie

Versie	: 0.36	Datum : 8-12-2011	Getekend : P. de Haan
Omschrijving	:		
Gecontroleerd	:	Vrijgegeven	:

ARCADIS
Infrastructuur - Water - Milieu - Gebouwen

Zendmastweg 19
Postbus 63
9400 AB Assen
Tel 0592 392 111
Fax 0592 353 112
info@arcadis.nl
www.arcadis.nl

Opdrachtgever	: Provincie Friesland
Ontwerp	: ARCADIS
Project	: DLG Alde Feanen bestek dgb3
Onderwerp	: Situatie bestek 3
Fase	: Technisch ontwerp / Bestek
Schaal	: 1:2500
Divisie	: Water
Bladformaat	: A1
Status	: Concept