
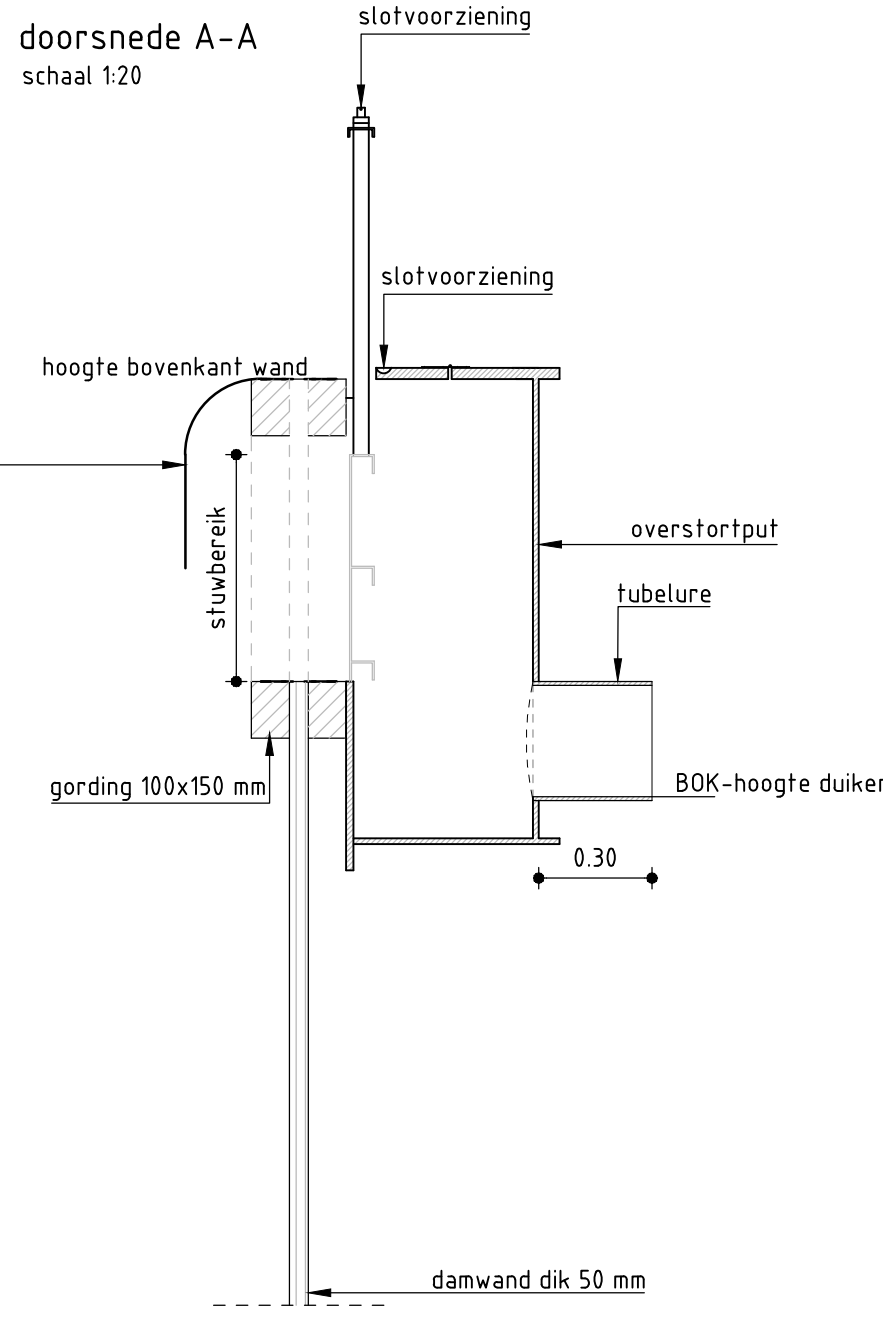
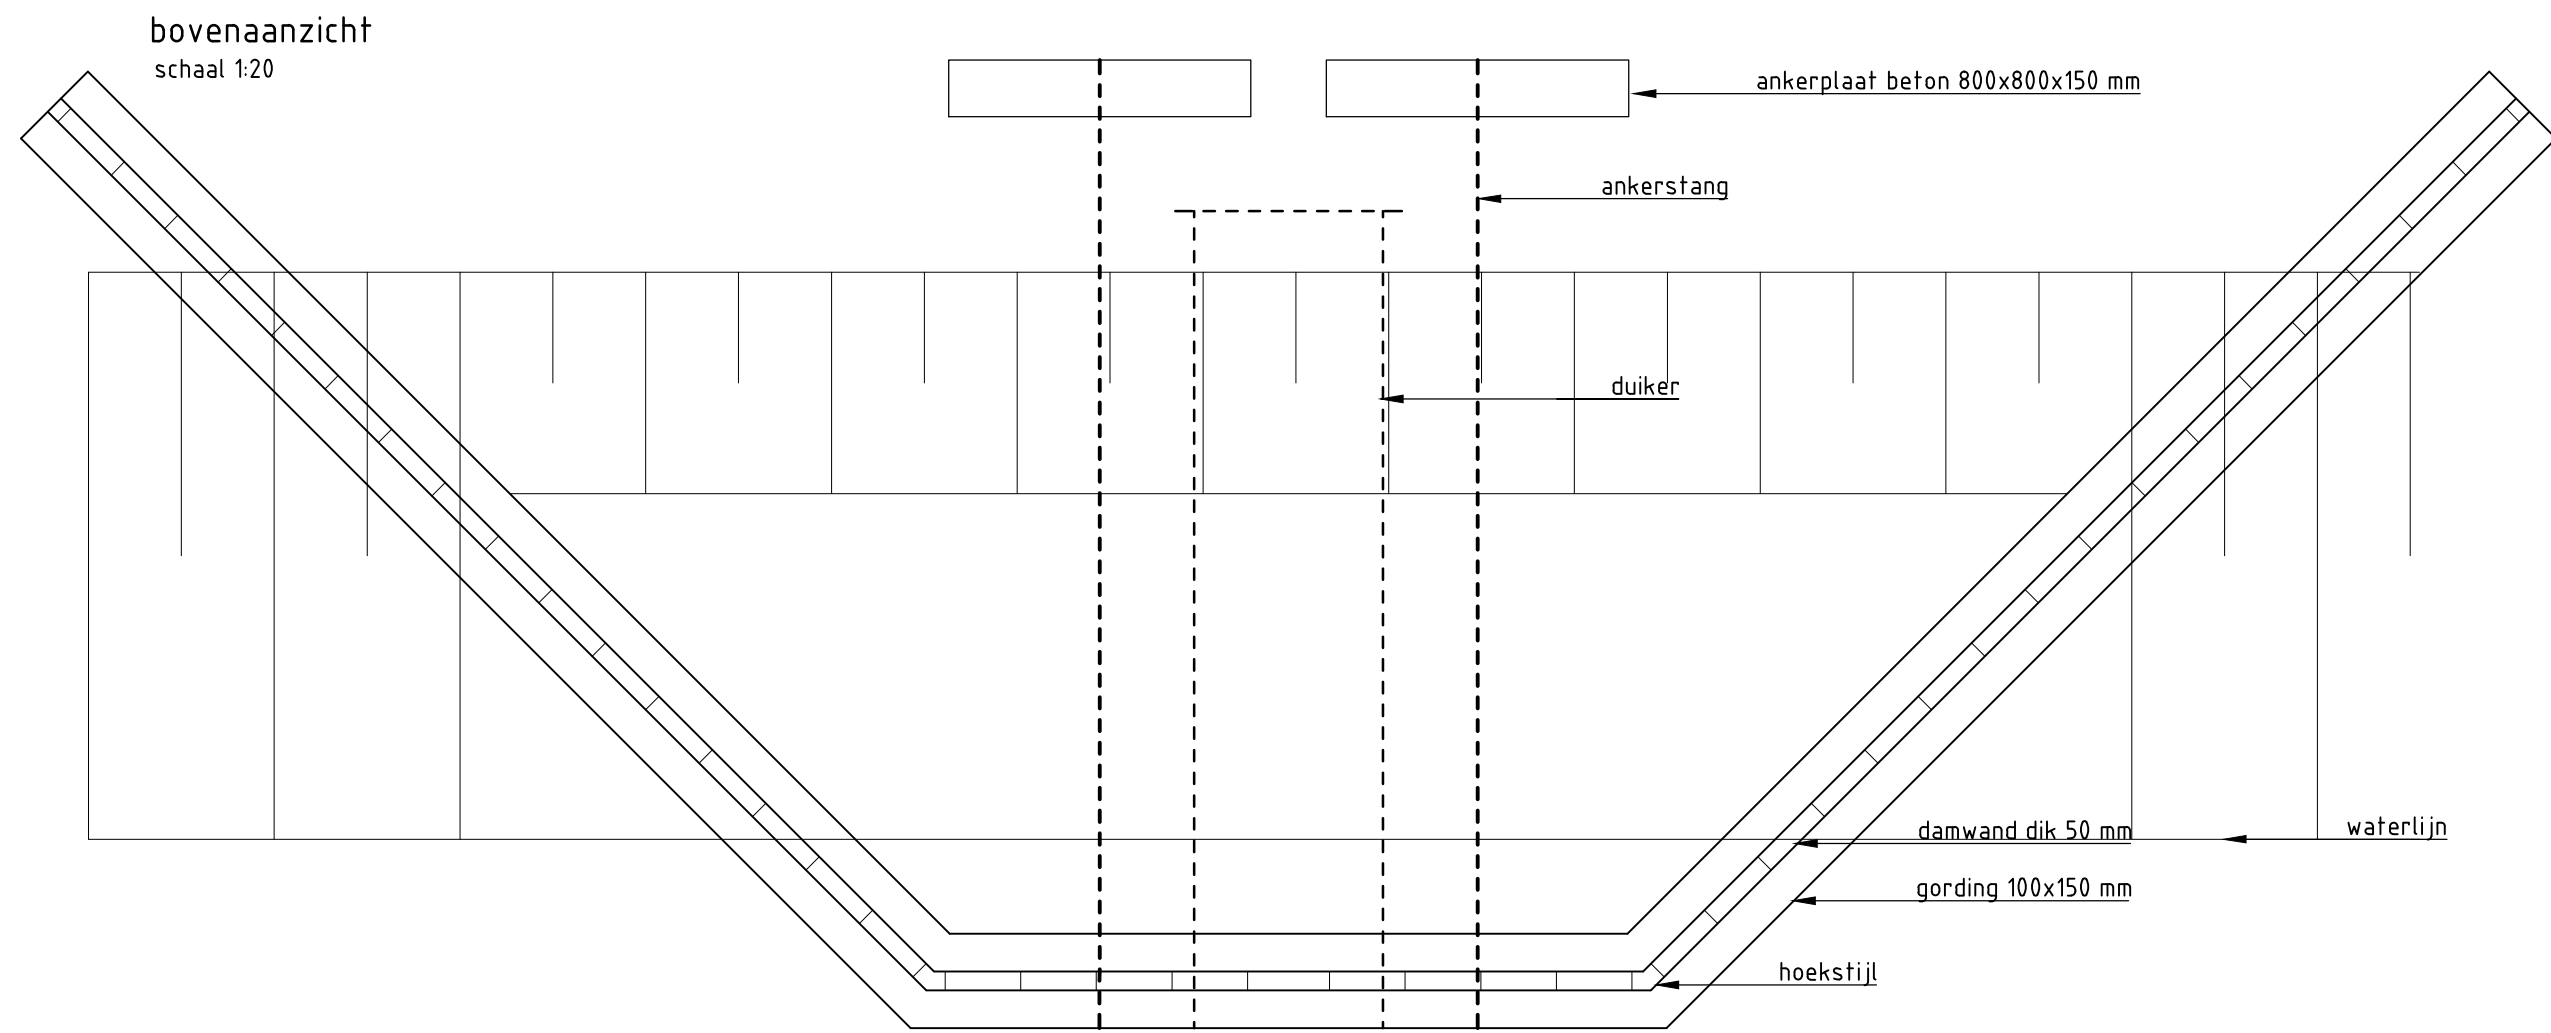





Principe overstortschuif met put (damwand schuin doorgezet in talud)

vooraanzicht
S42, S45, S46 en S49
schaal 120

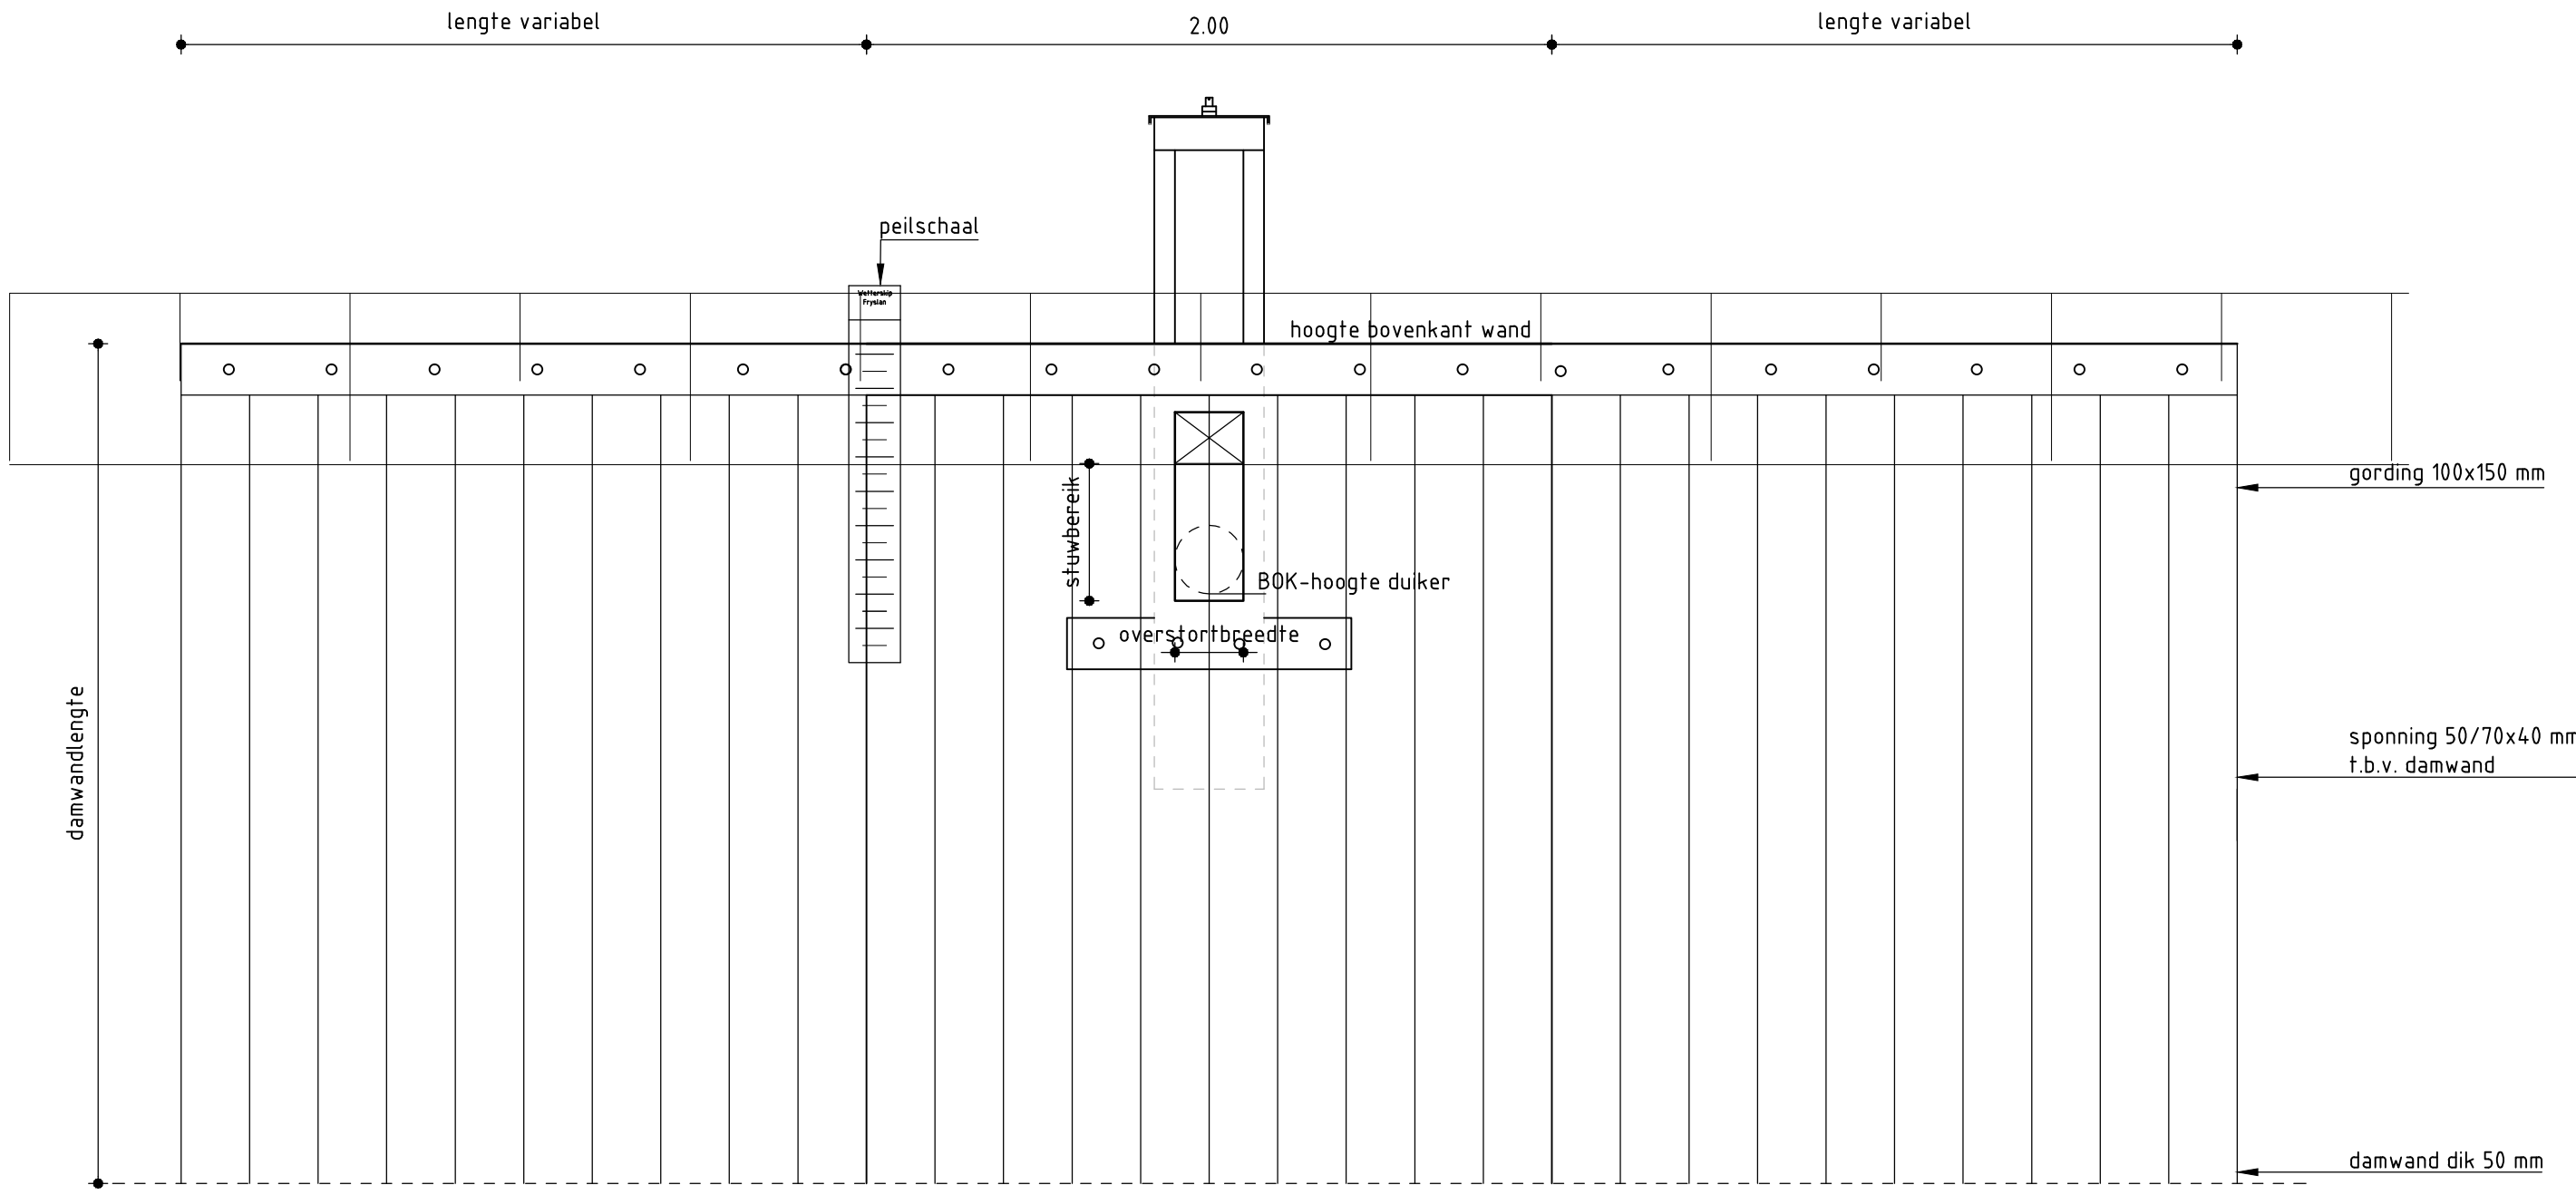




Principe overstortschuif met put (met rechte damwand)

vooraanzicht
S50
schaal 120

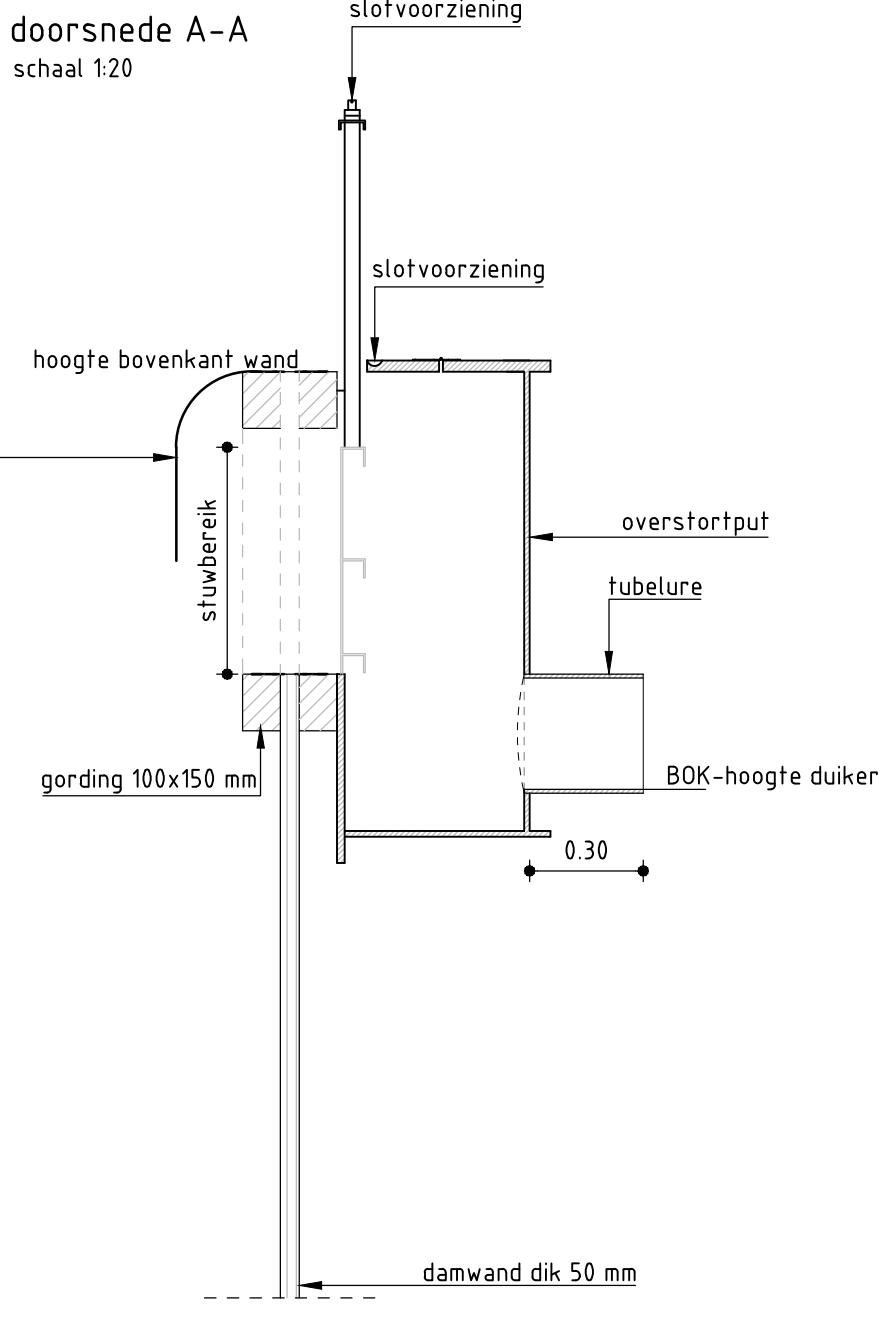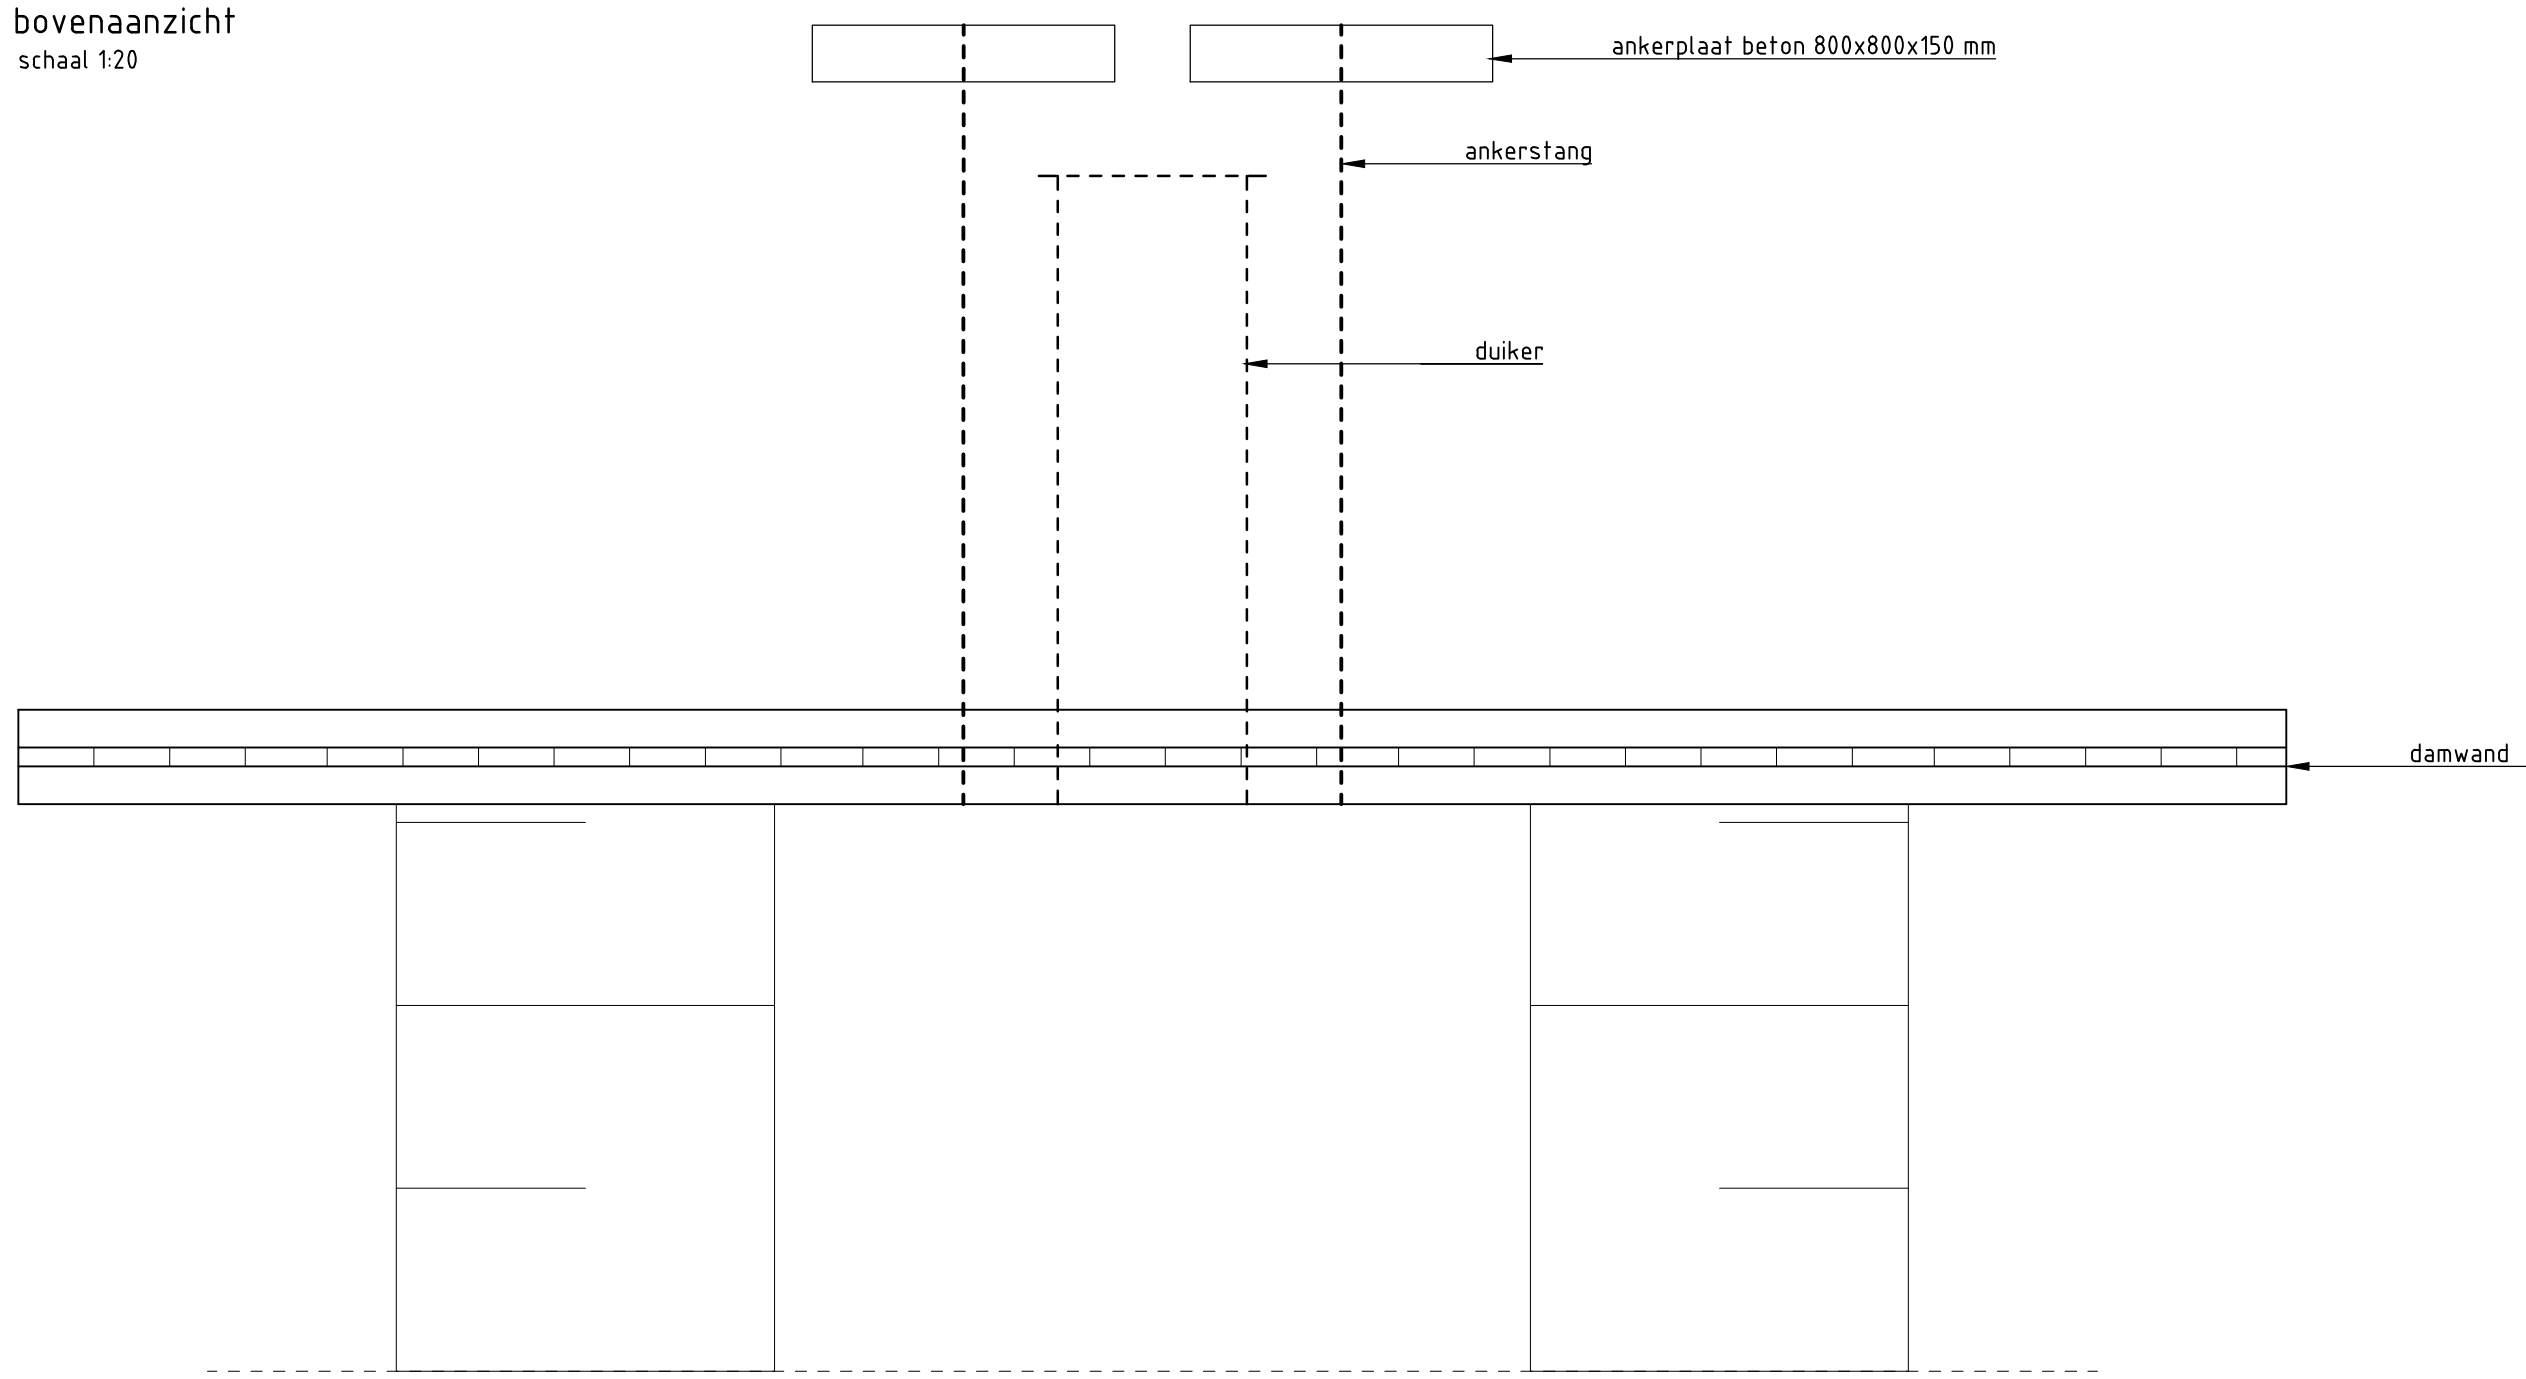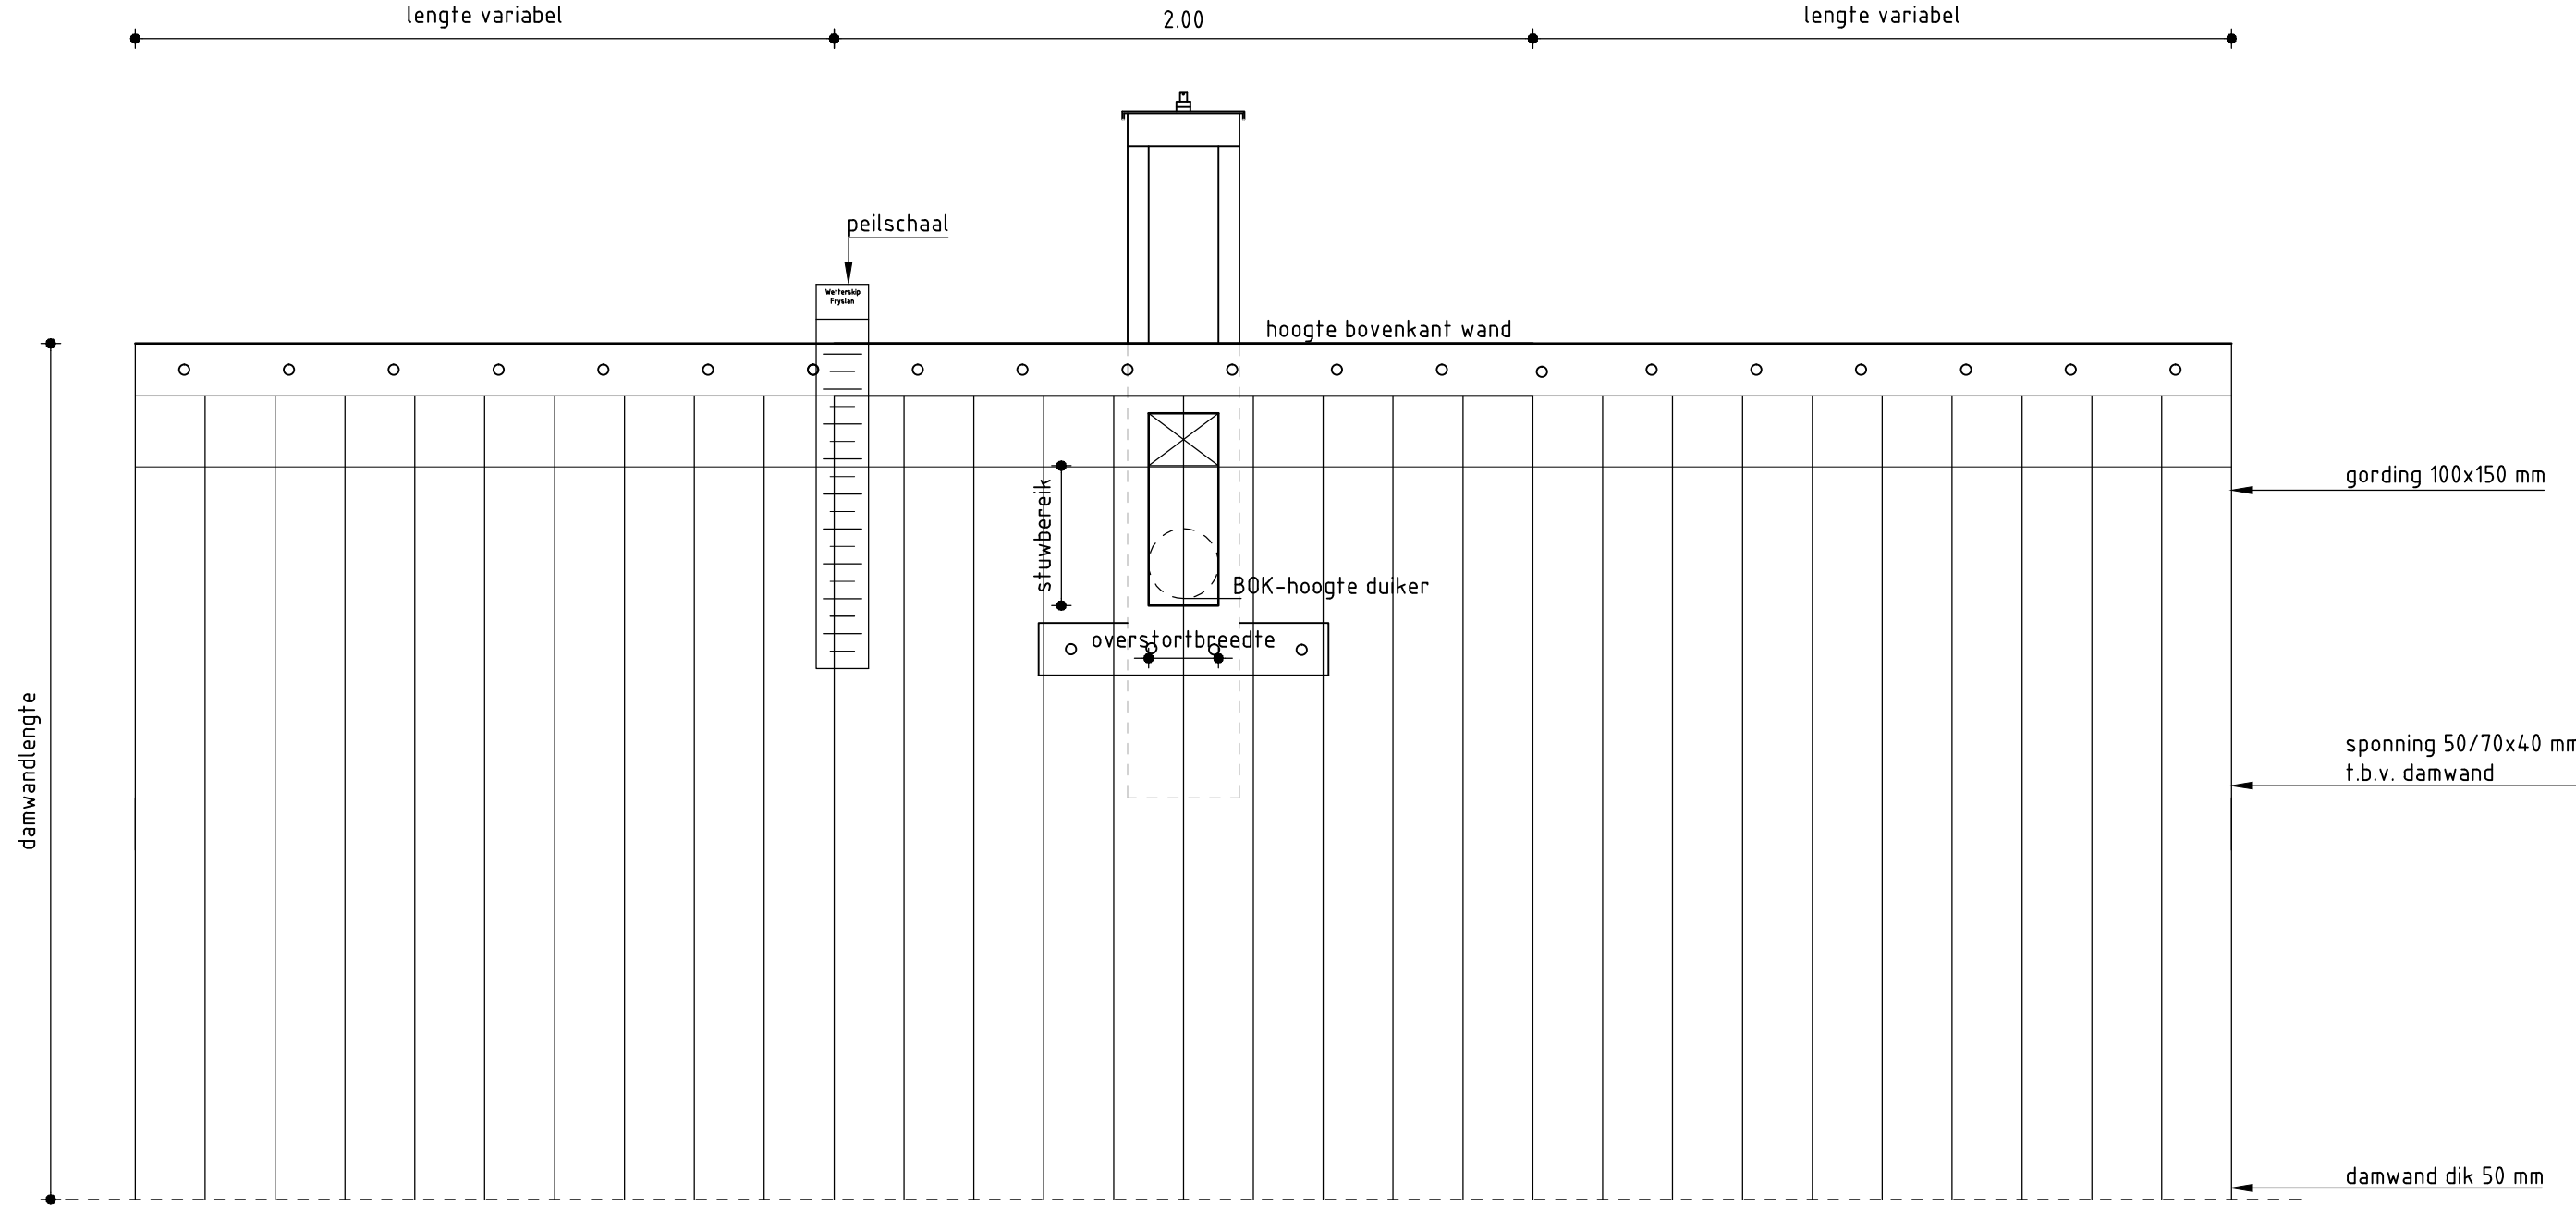




Principe overstortschuif met put (met betonwand)

vooraanzicht
S44
schaal 120

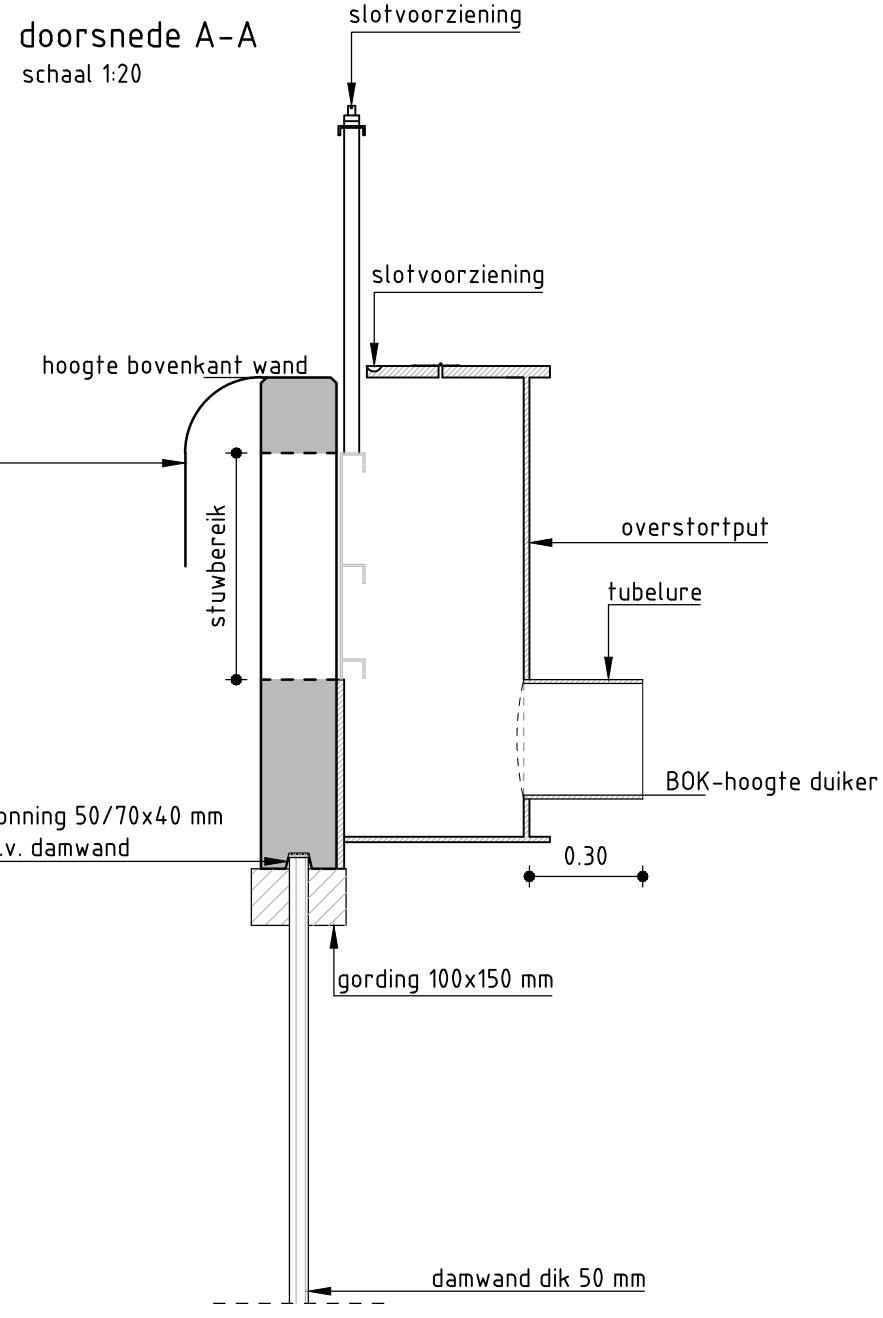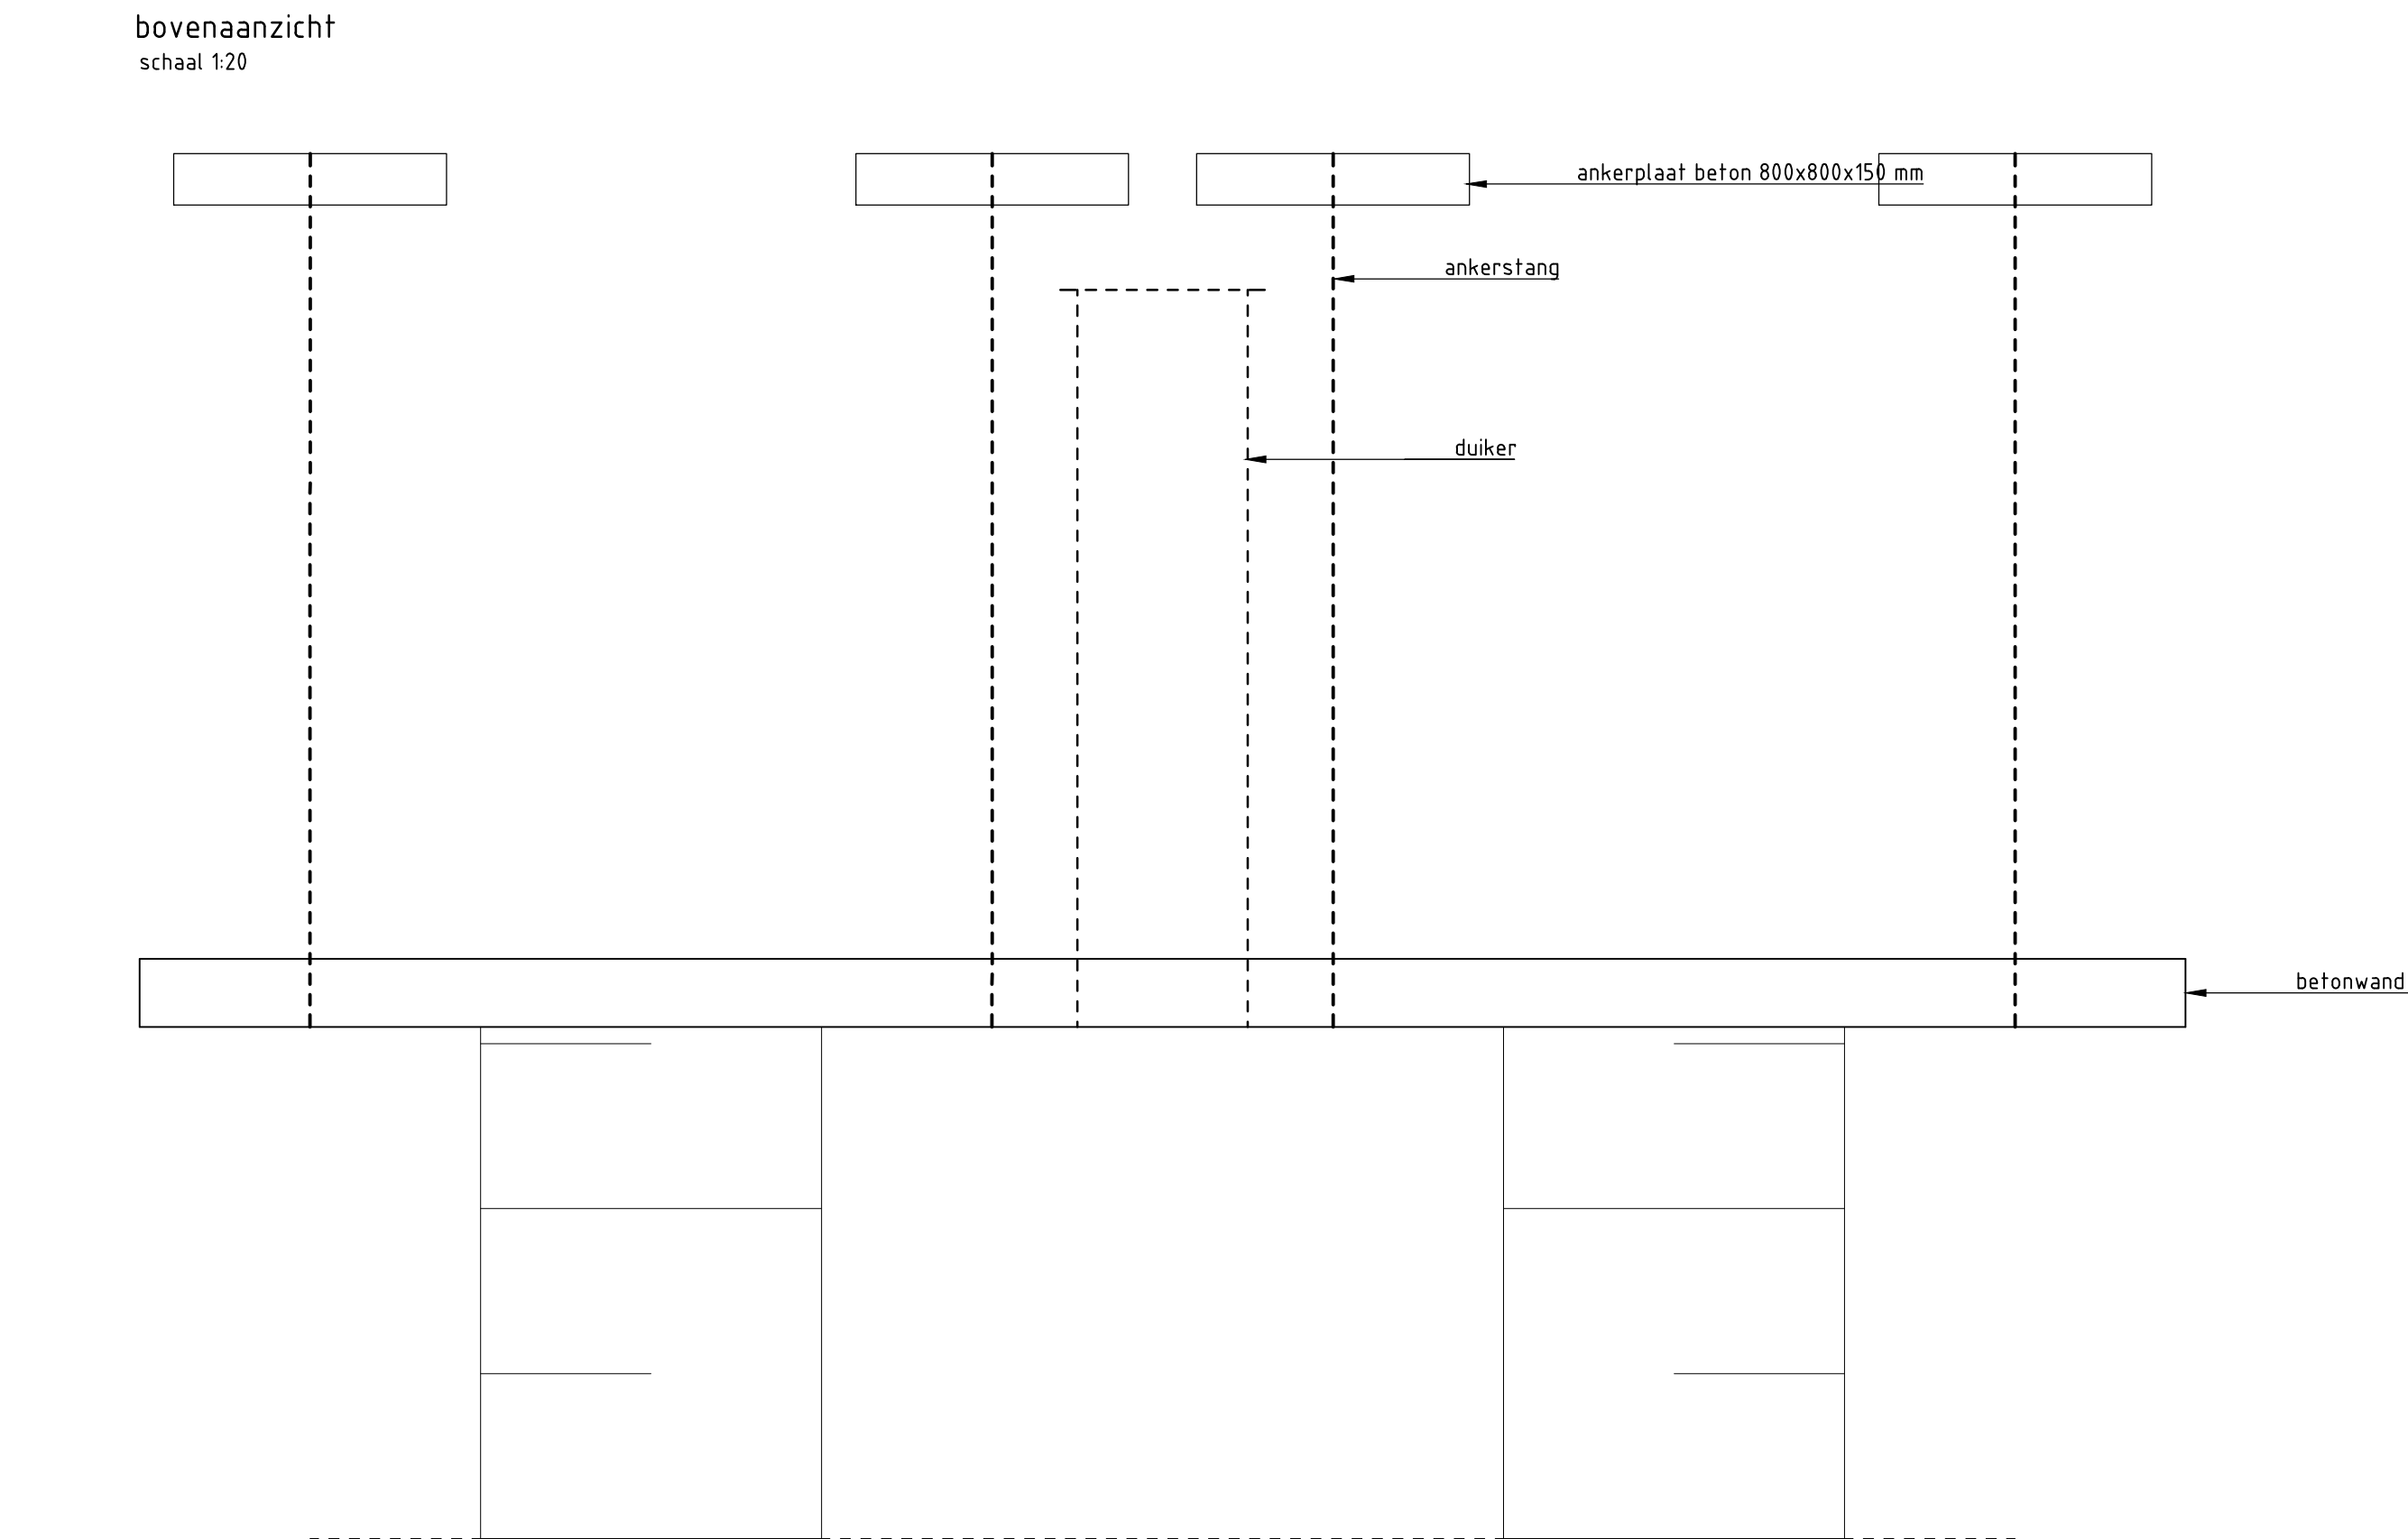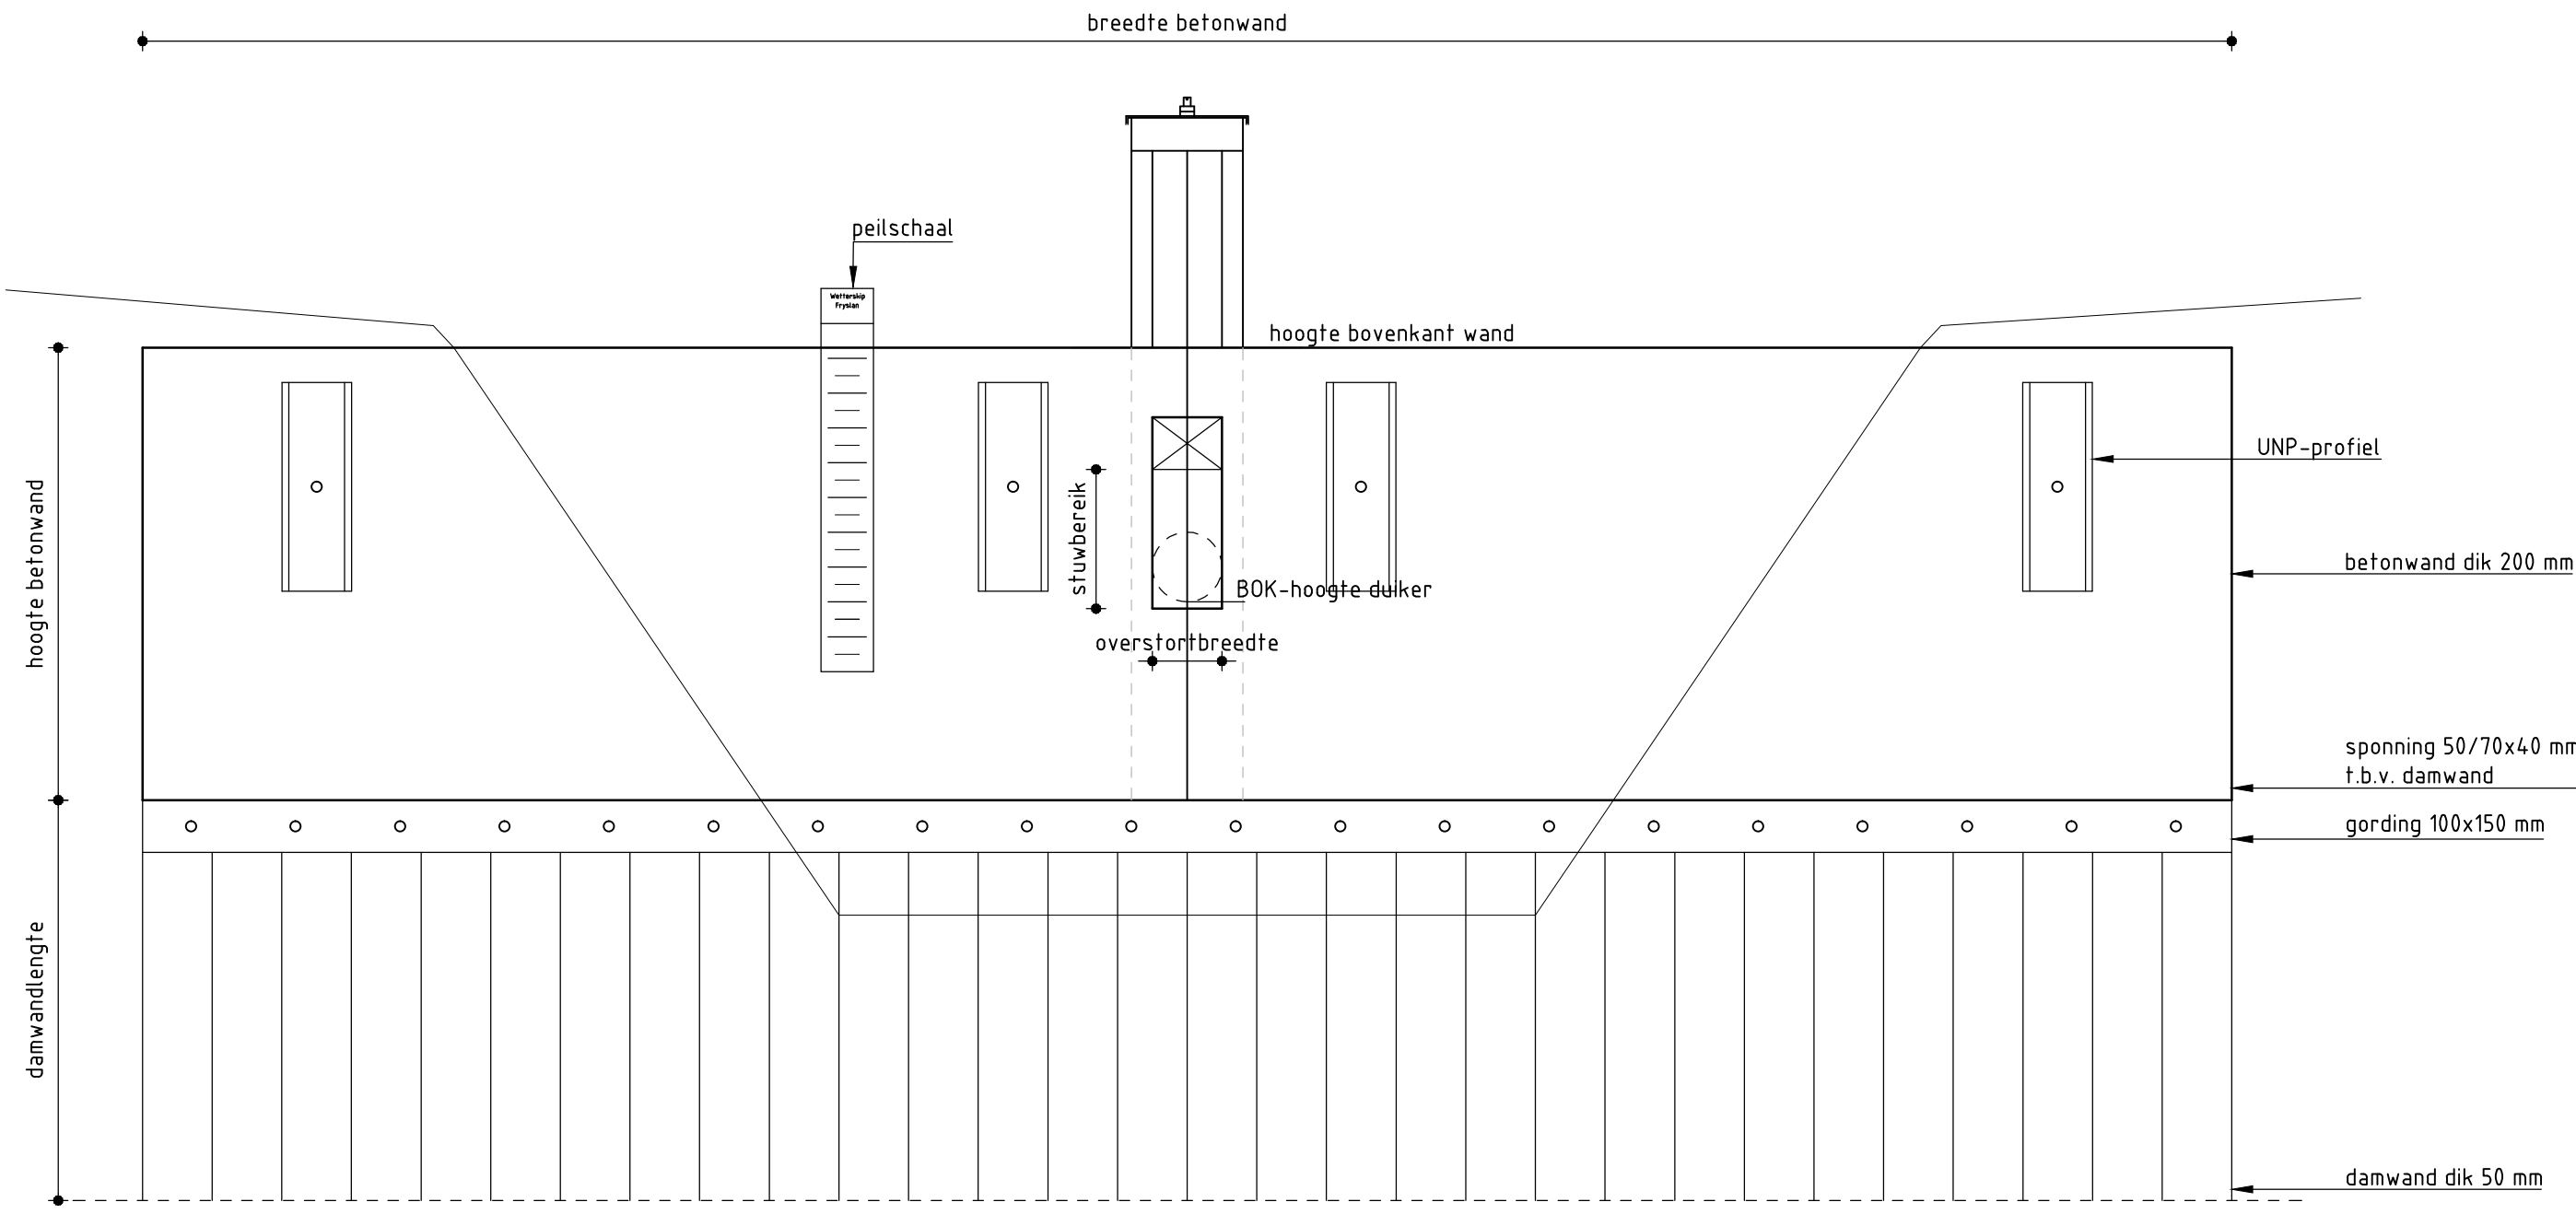

Principe stapelbare overstortstuw met overstortput in damwand

vooraanzicht
S40, S41, S43, S47 en S48
schaal 120

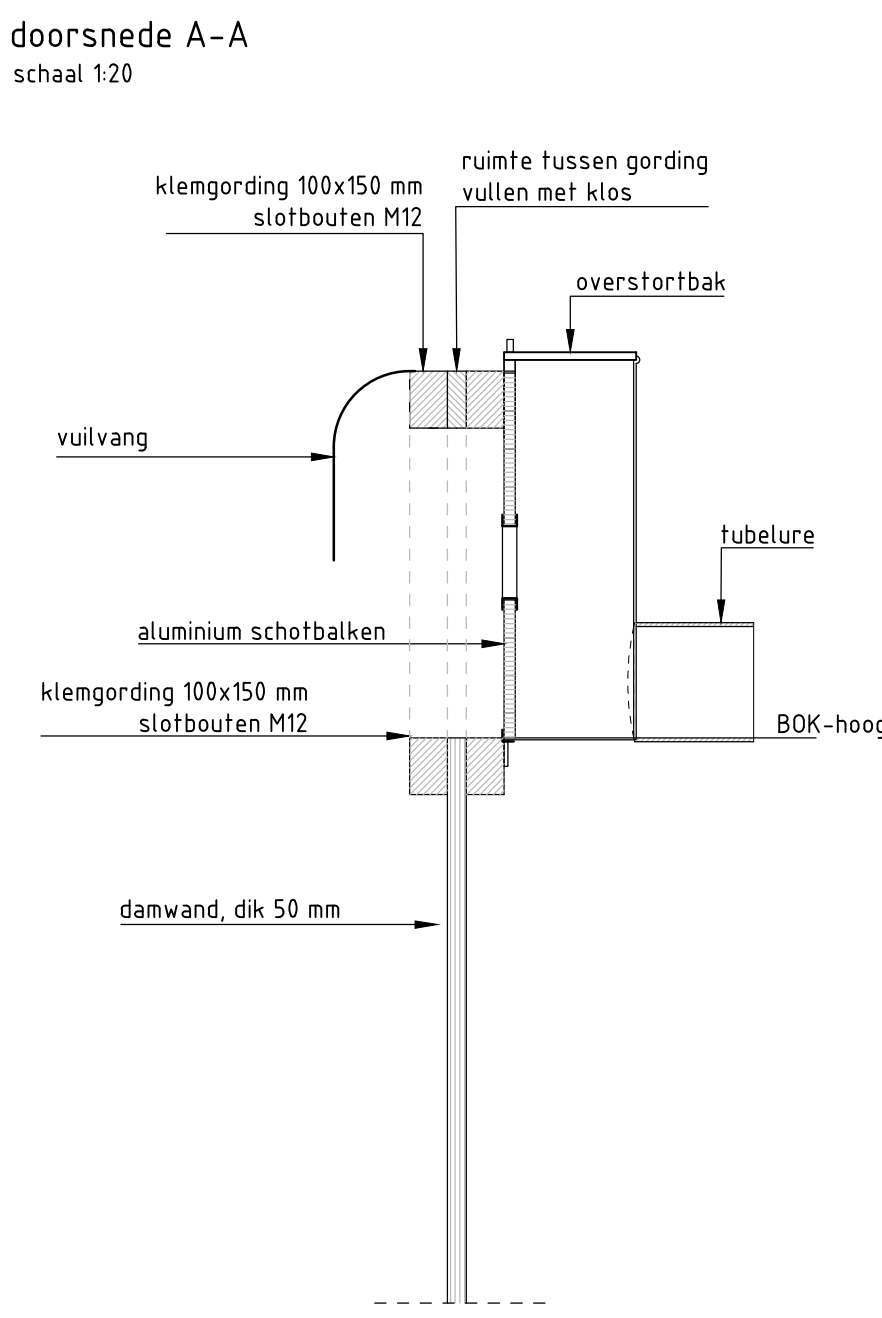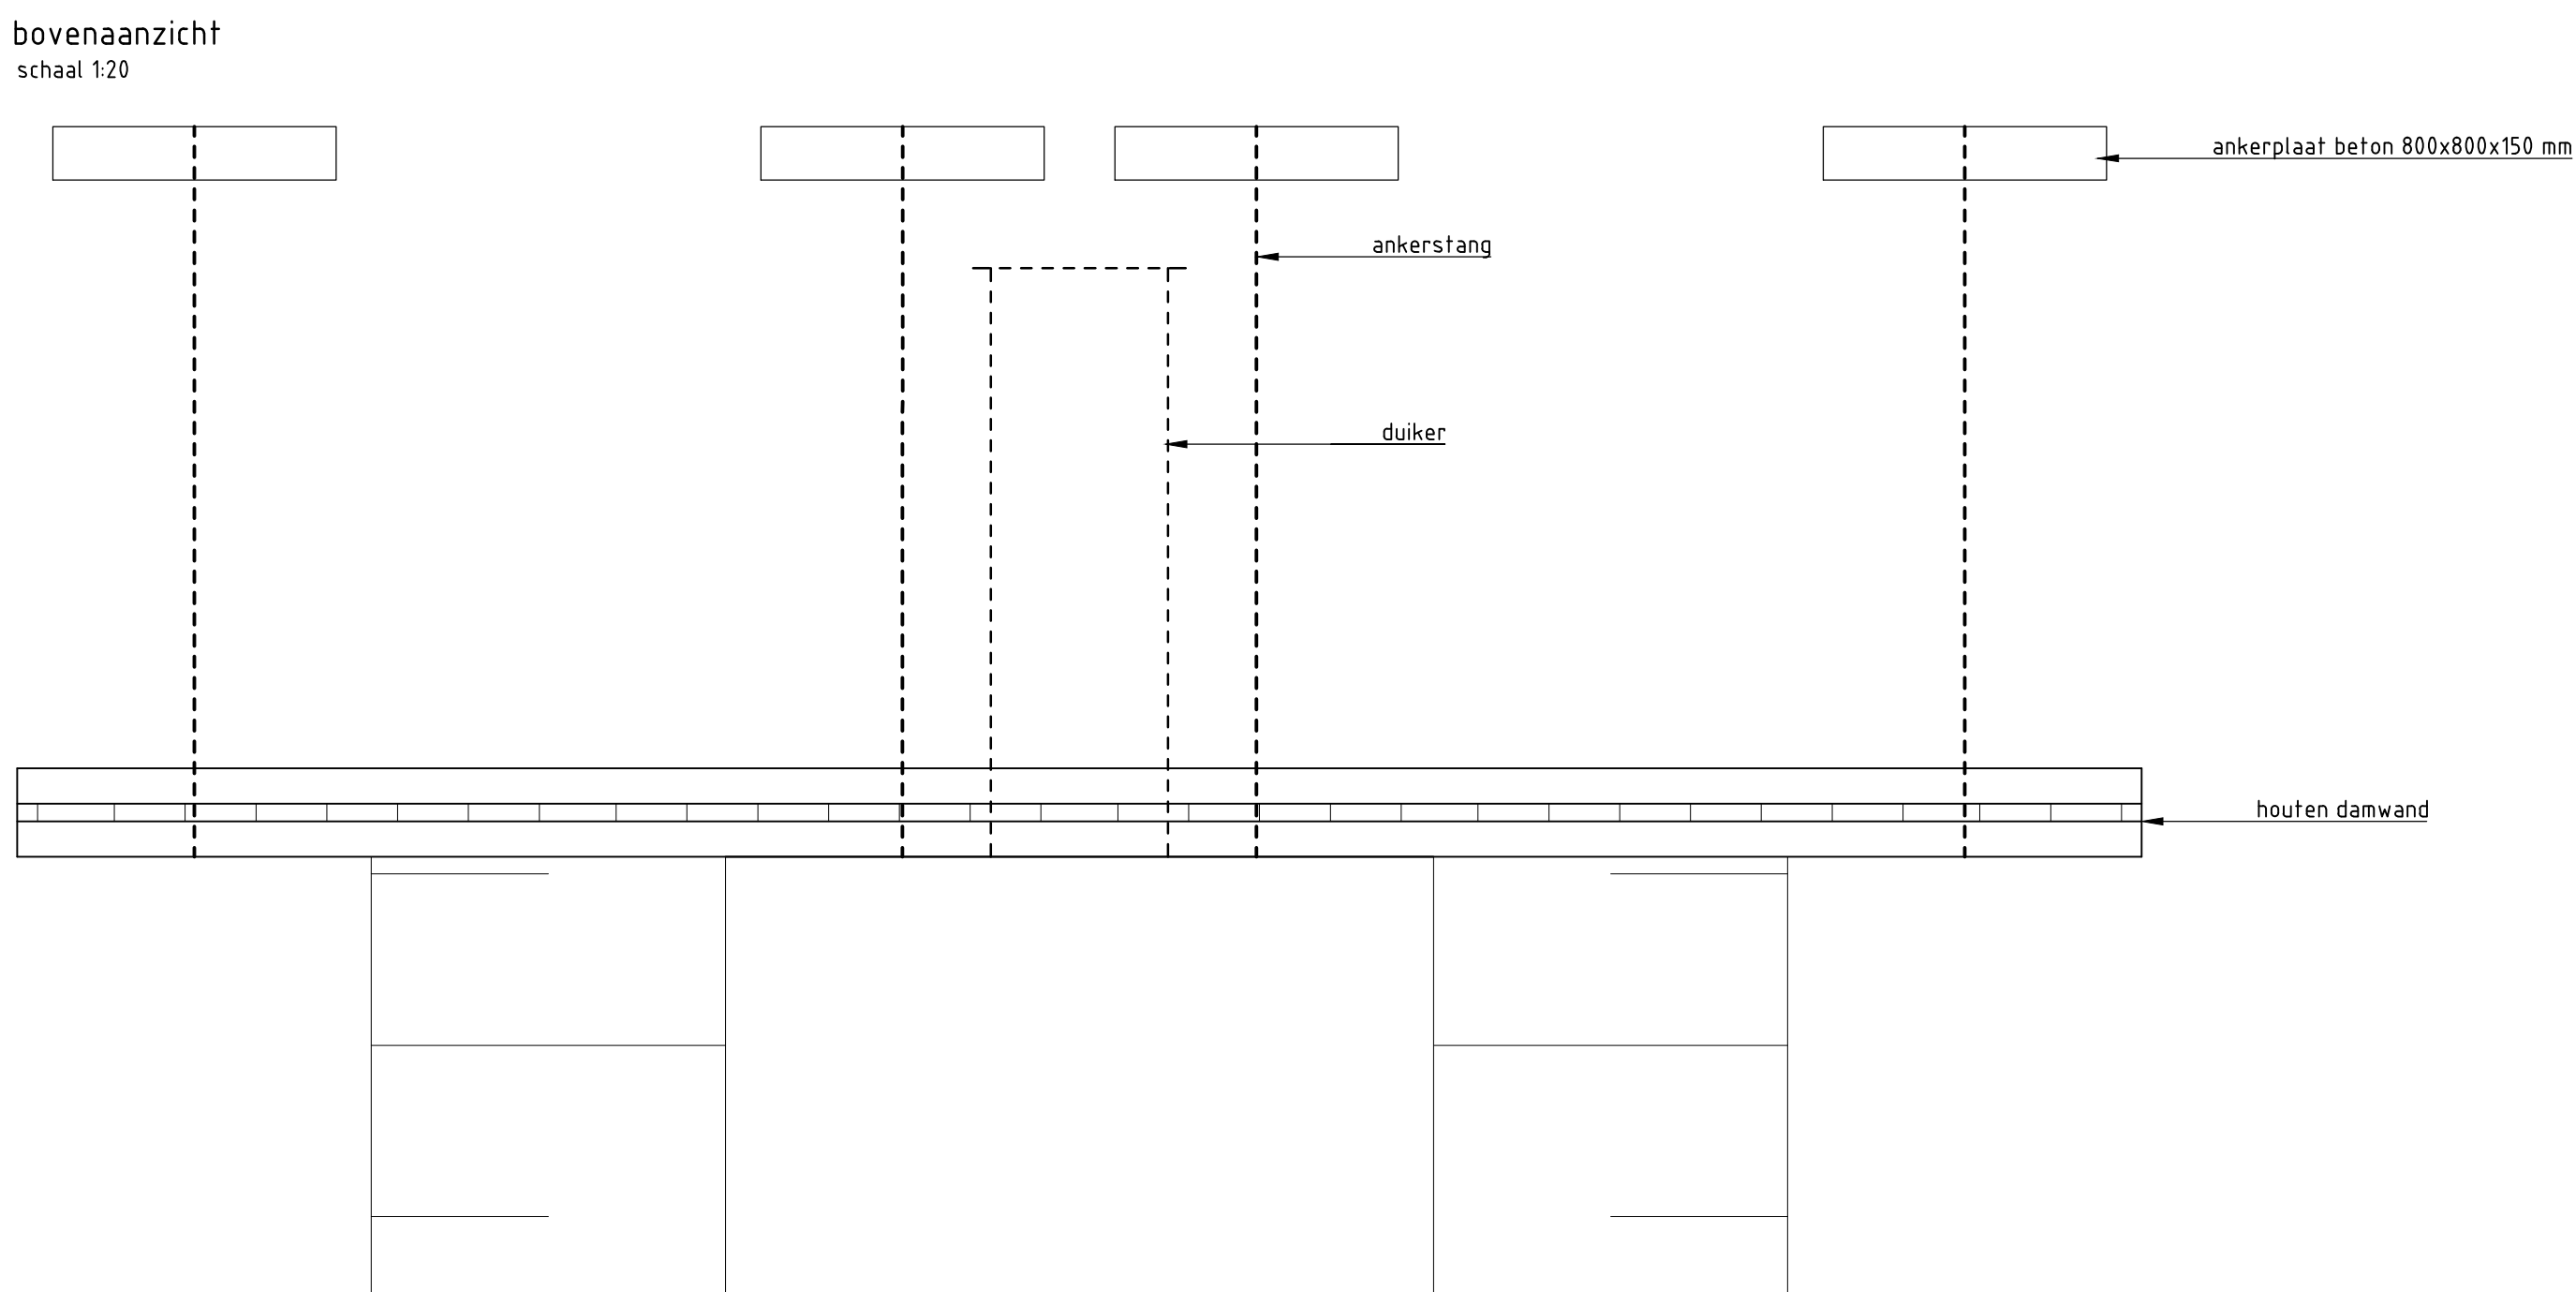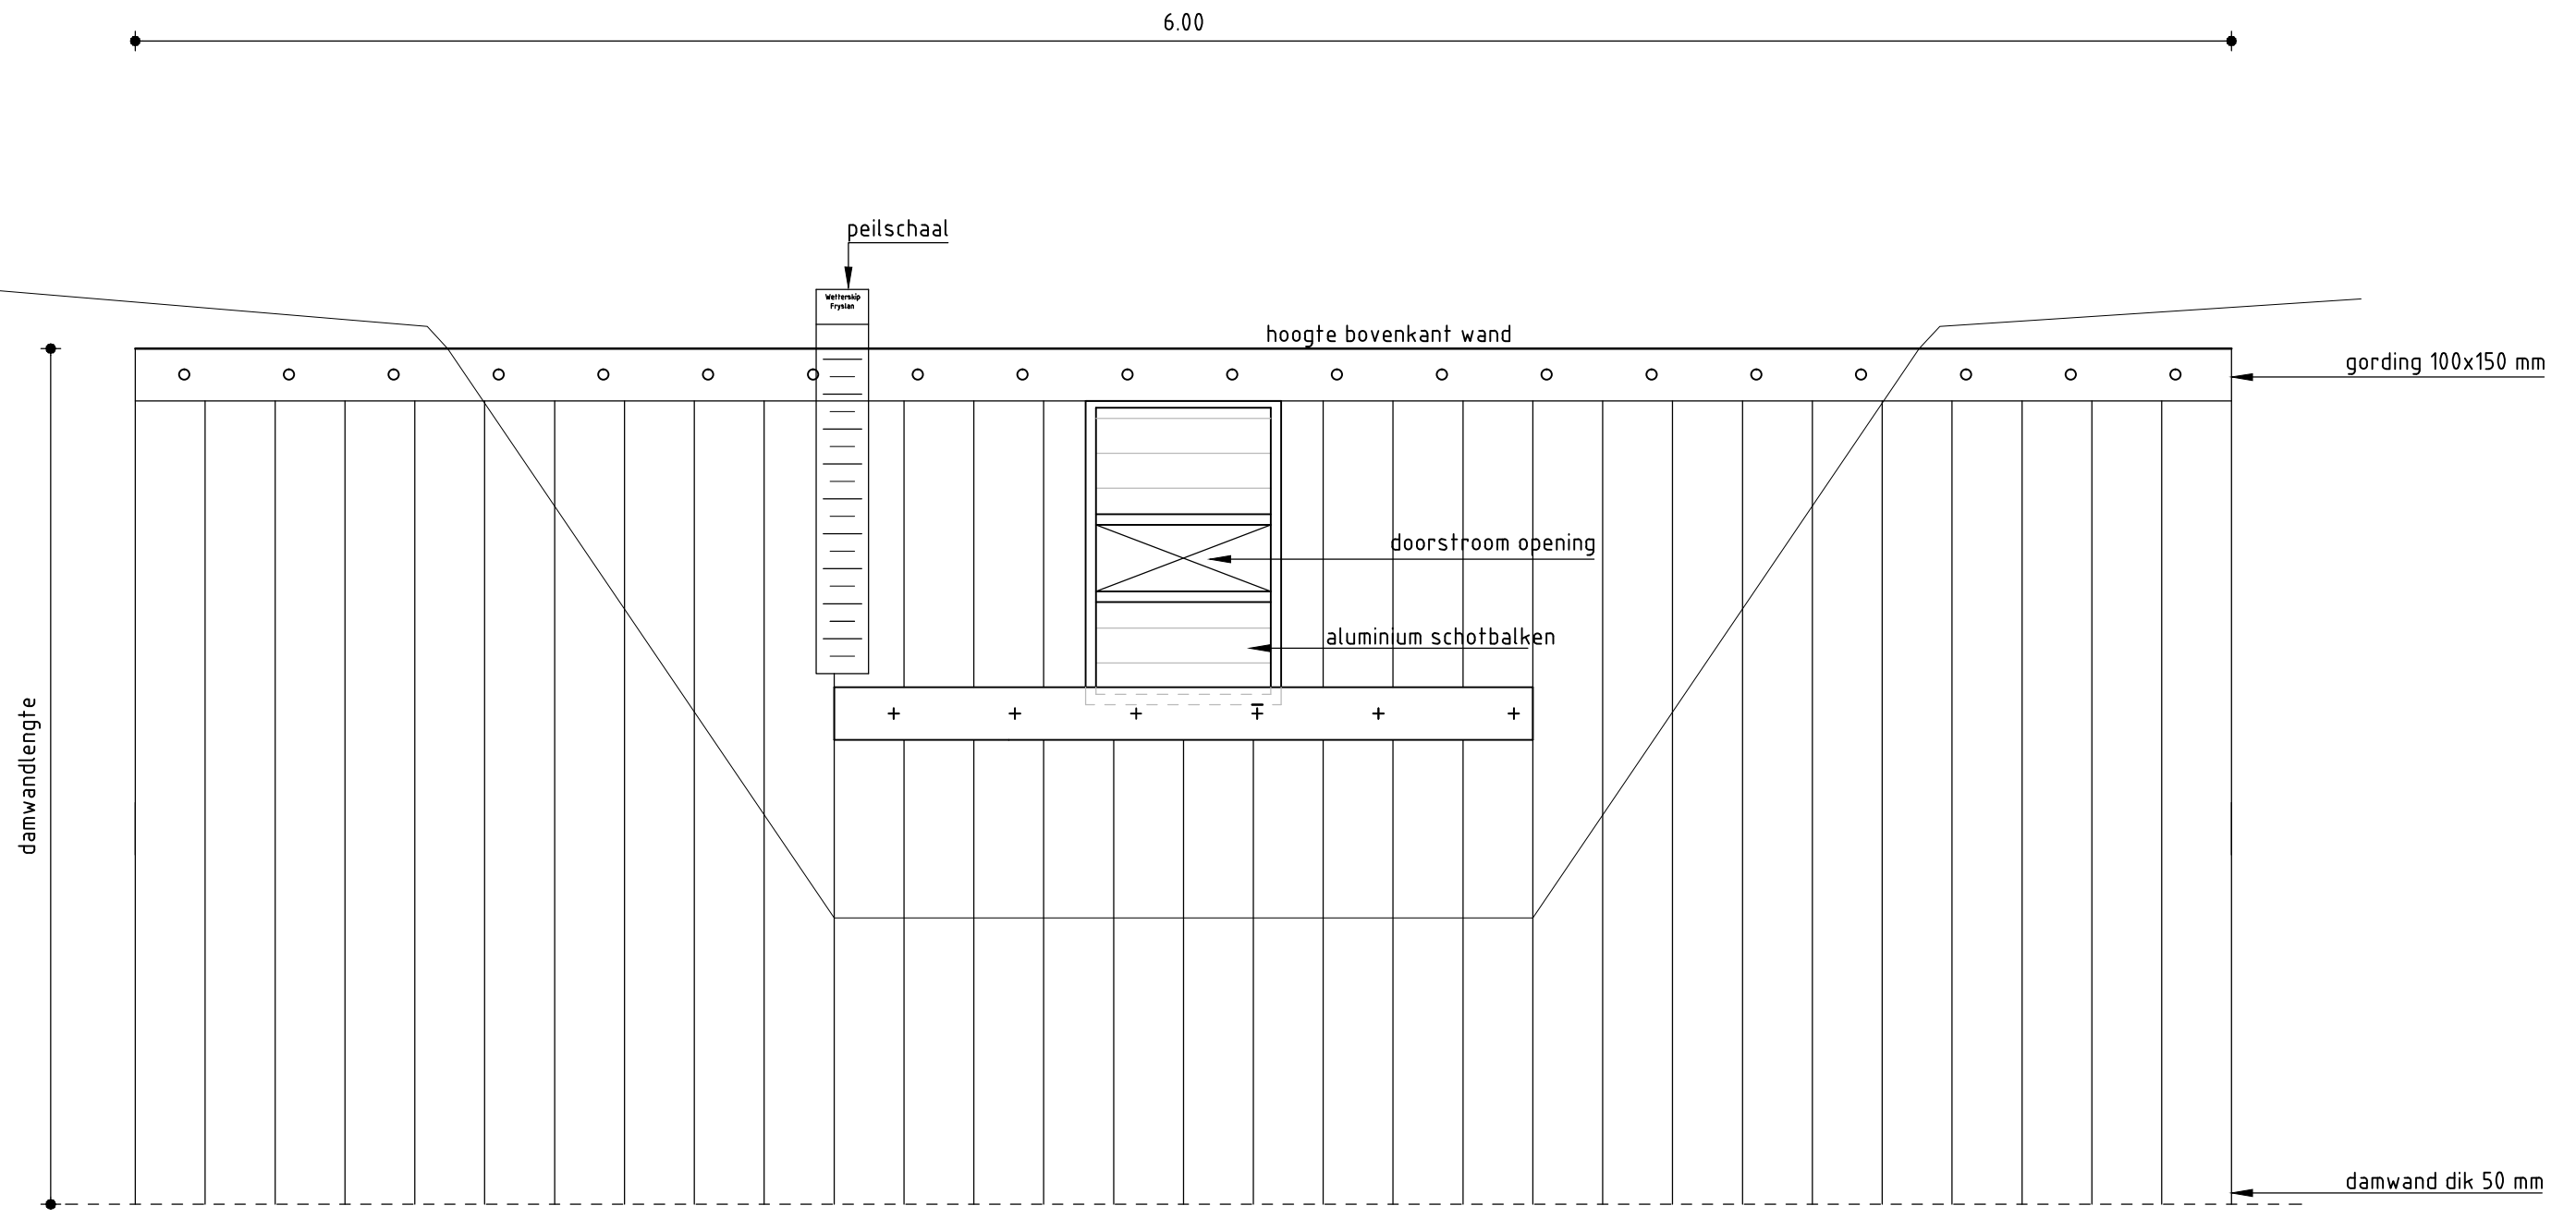

versie	: B	Datum	: 19-4-2012	Getekend	: l.p.j.
omschrijving	: Nota van inlichtingen				
versie	: A	Datum	: 16-3-2012	Getekend	: l.p.j.
omschrijving	: Definitief bestek				
gecontroleerd	: bosch2	Vrijgegeven	: winterj		
ARCADIS infrastructuur, milieu, gebouwen					
Zandmaatsweg 19 Postbus 63 9400 AB Assen Tel 0592 392 111 Fax 0592 353 112 info@arcadis.nl www.arcadis.nl					
opdrachtgever	: Dienst Landelijk Gebied				
ontwerp	: ARCADIS				
project	: Inrichting Alde Feanen Tweede uitvoeringsmodule, bestek 3				
onderwerp	: Overstorten principedetails				
Fase : Technisch ontwerp / Bestek					
Schaal	: 120	Divisie	: Water		
Bladformaat	: A0	Status	: Definitief		
Contractnummer	: 5830	Projectleider	: Winter, J.H. de		
Projectnummer	: C01022.100069.004	Tekeningnummer	: 14	versie	: B