
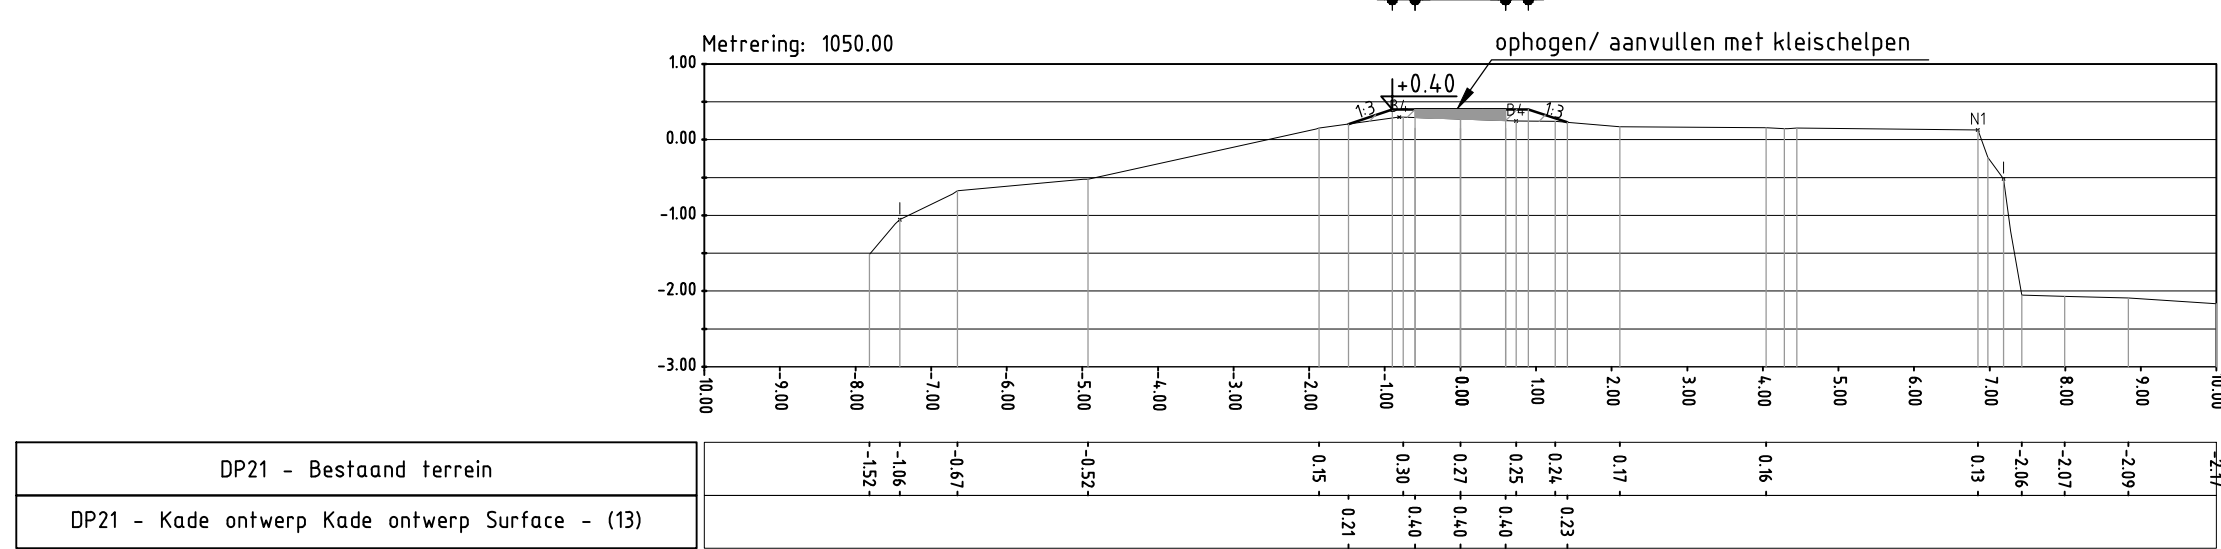
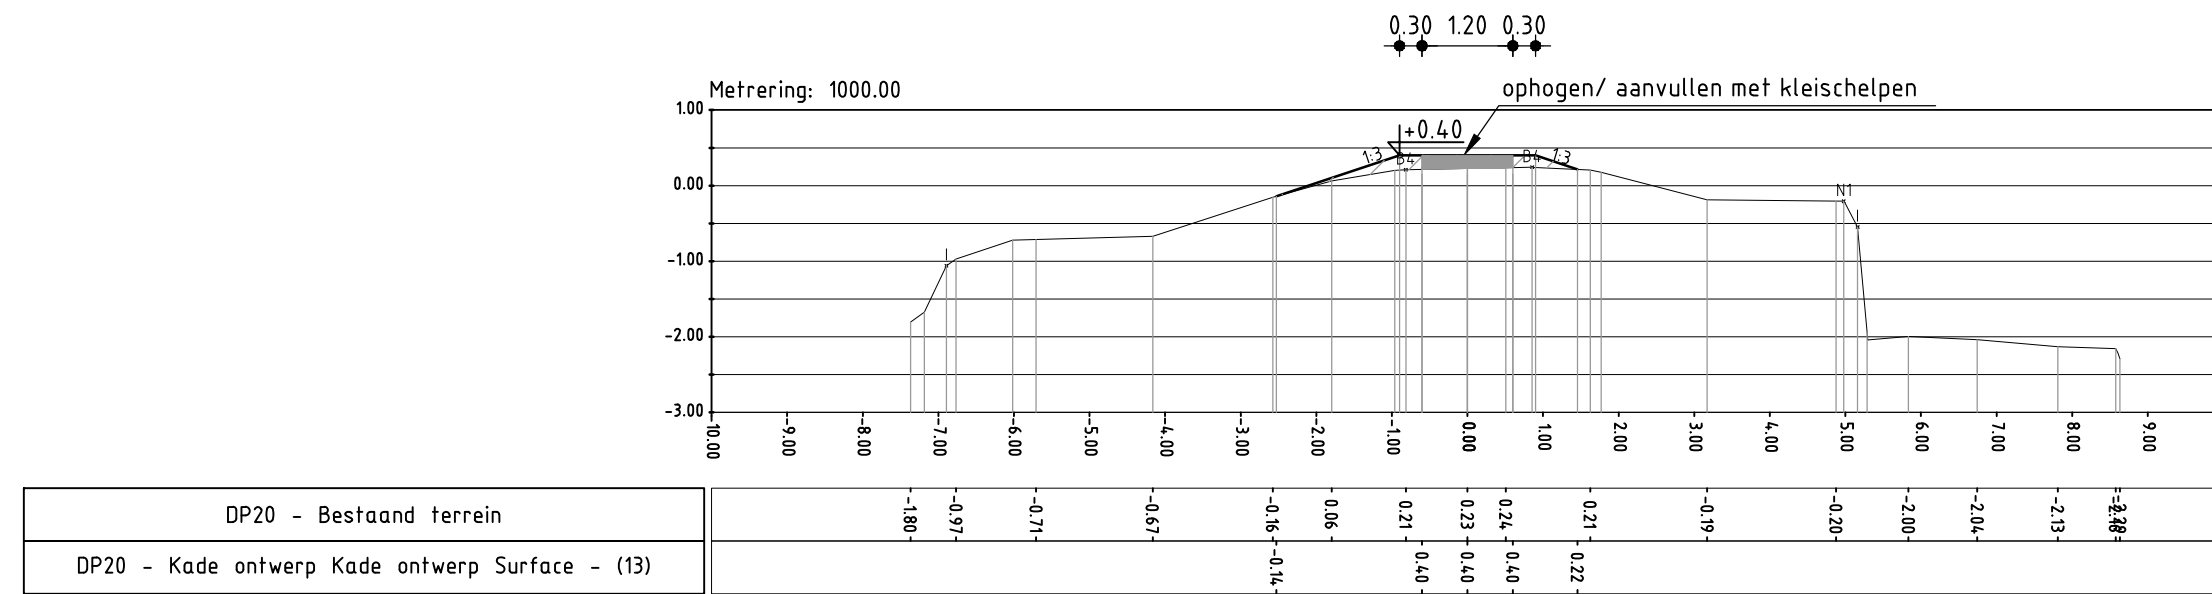
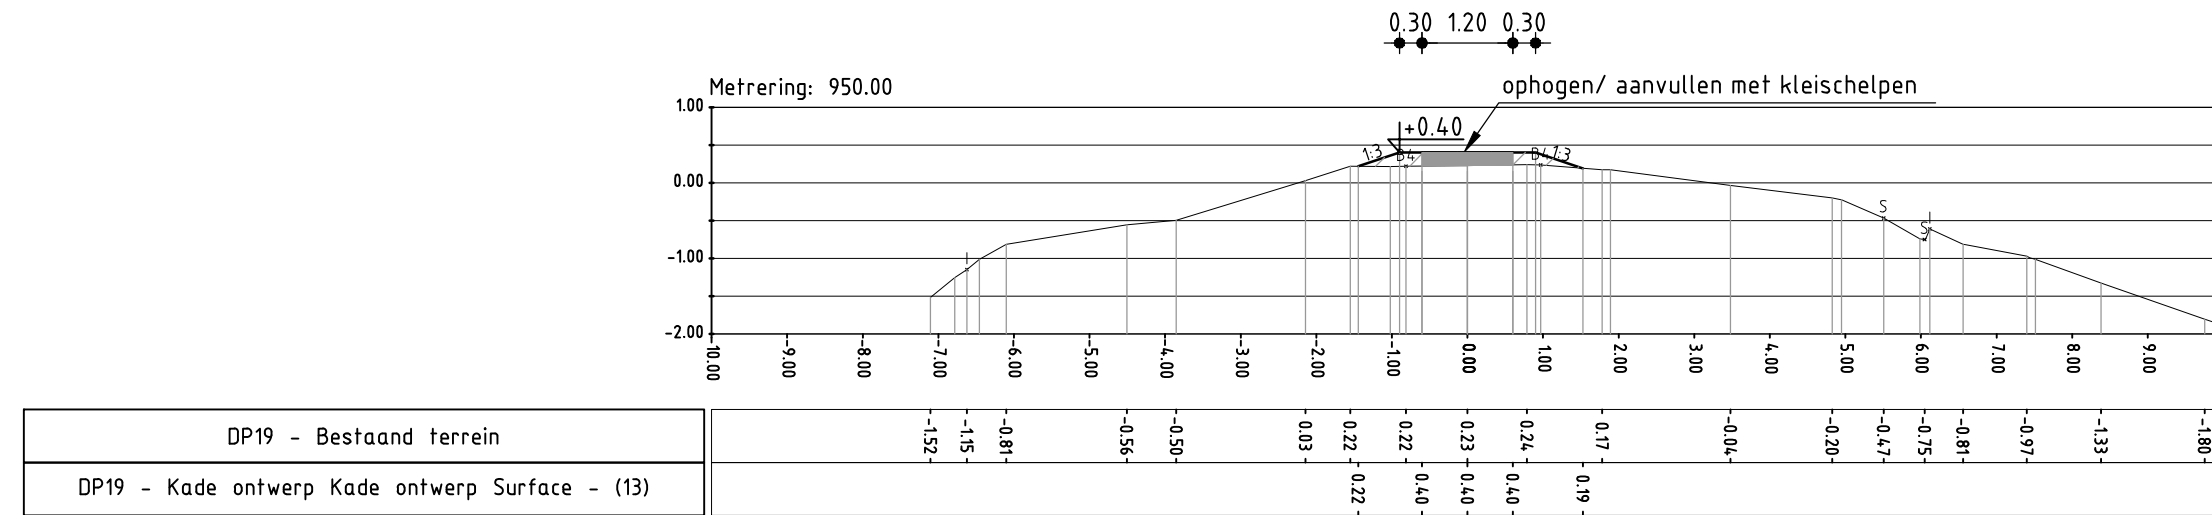
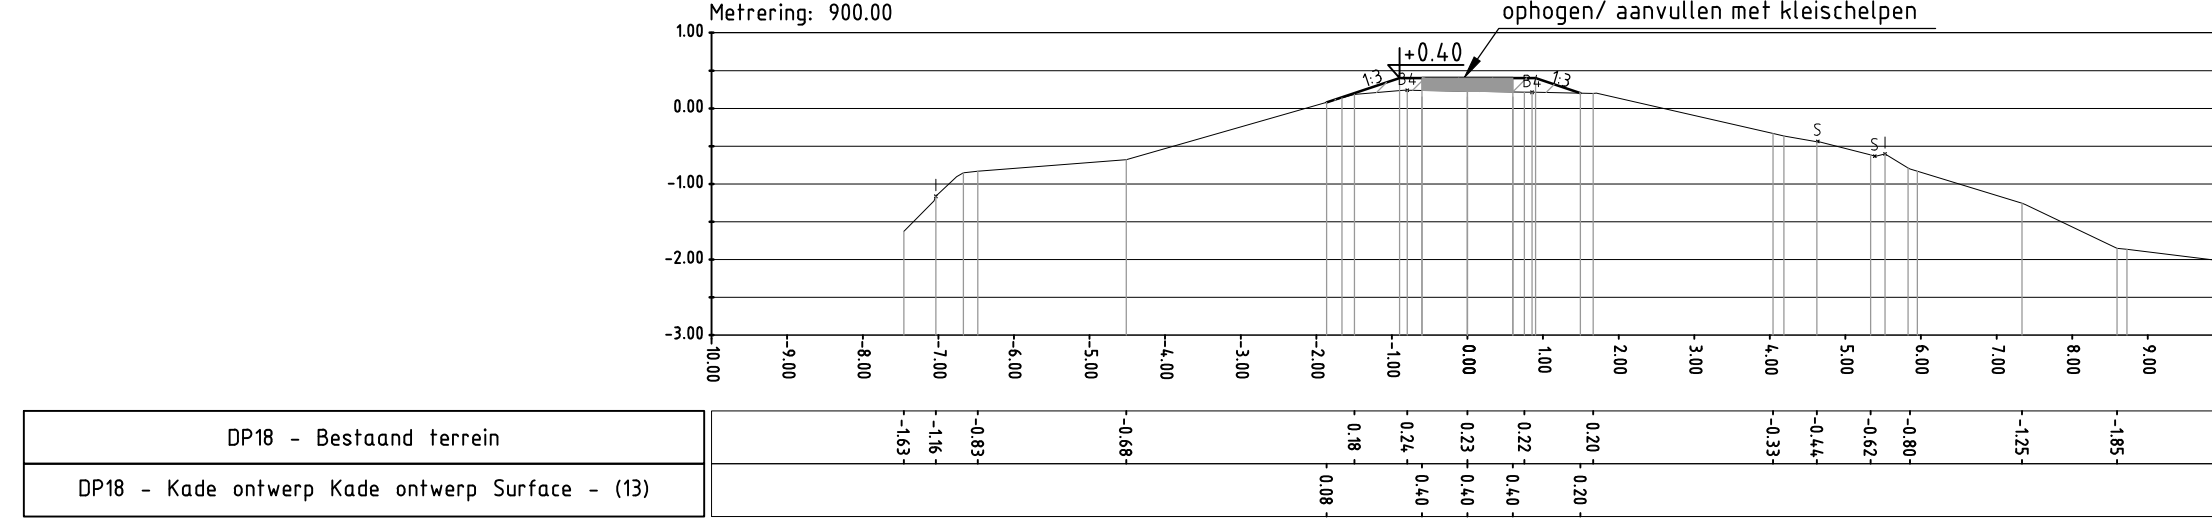
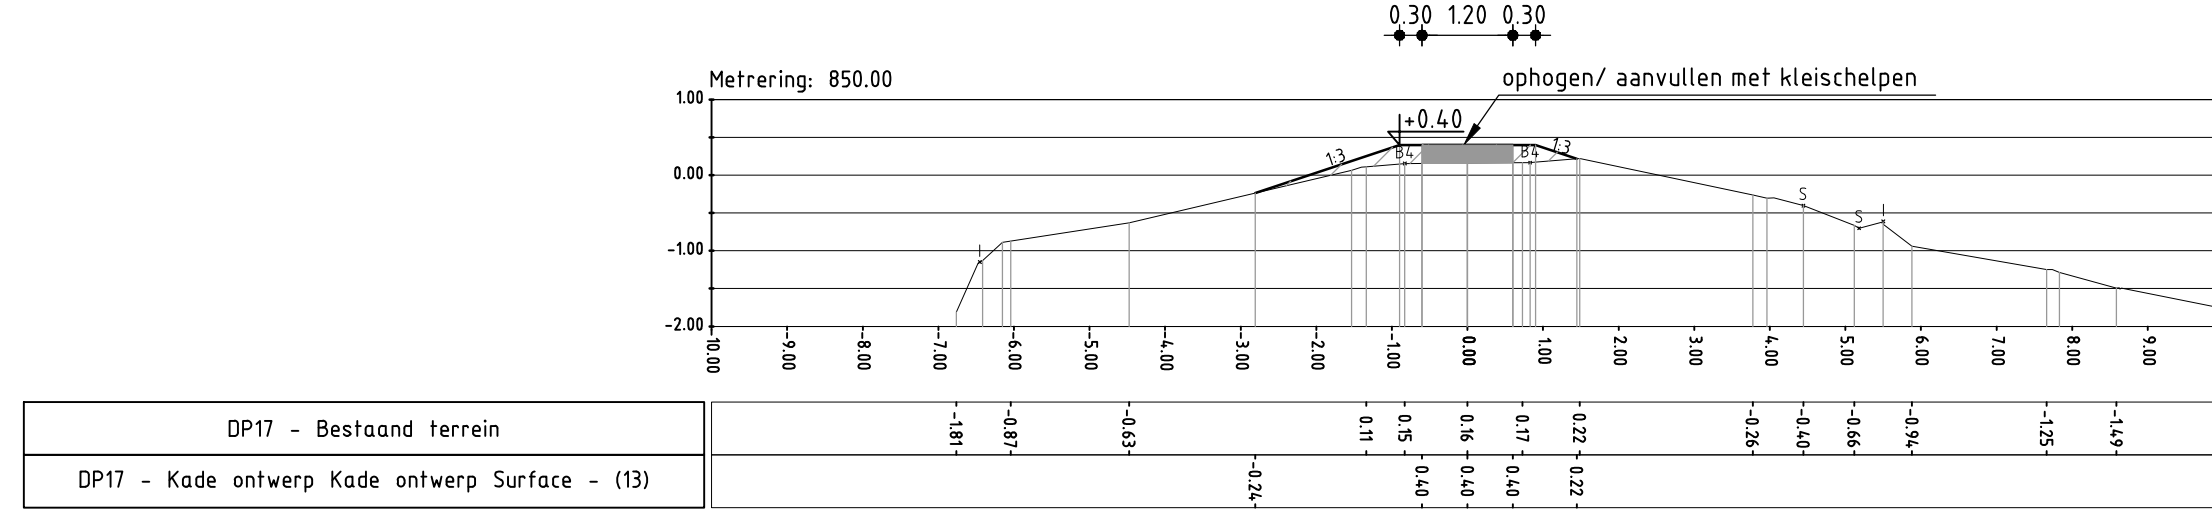
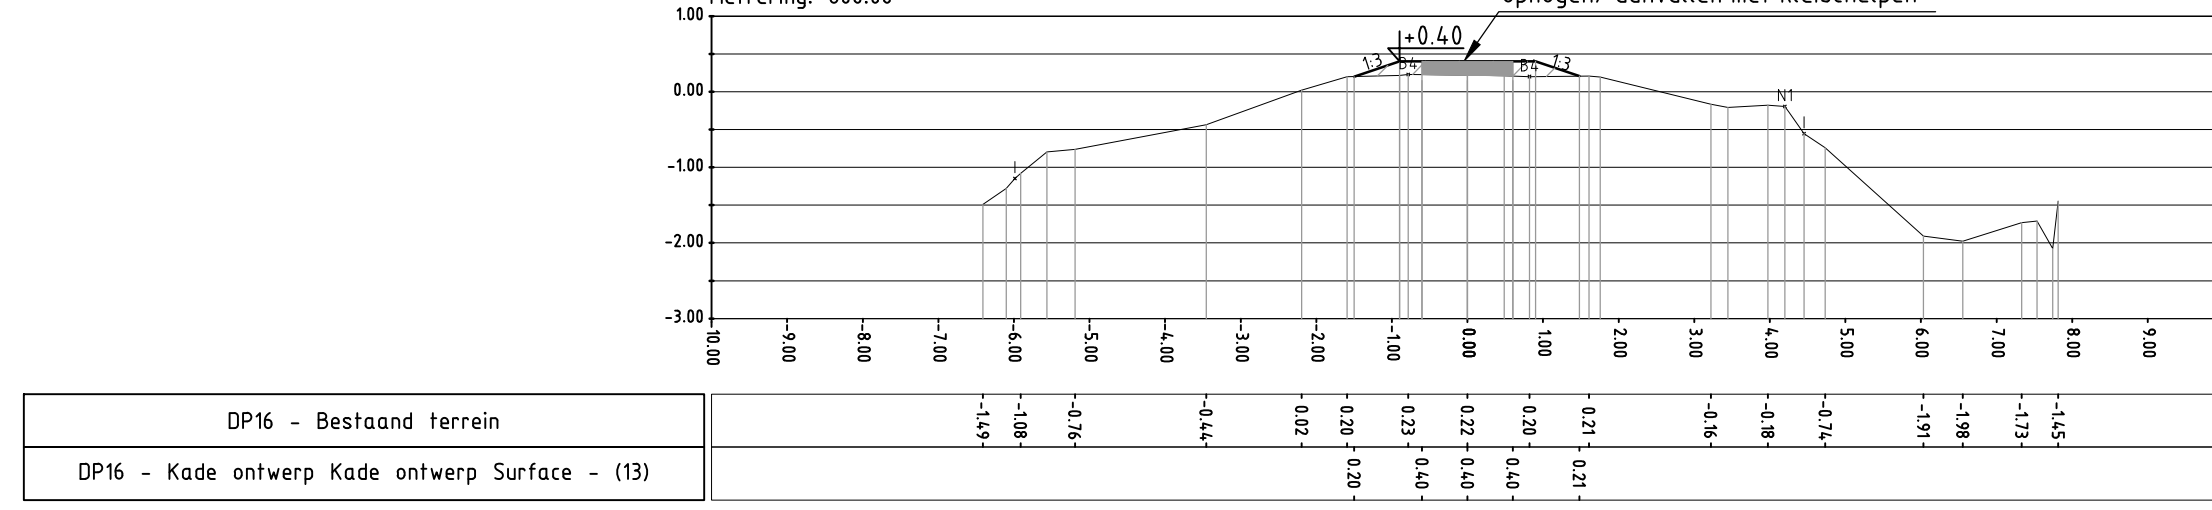
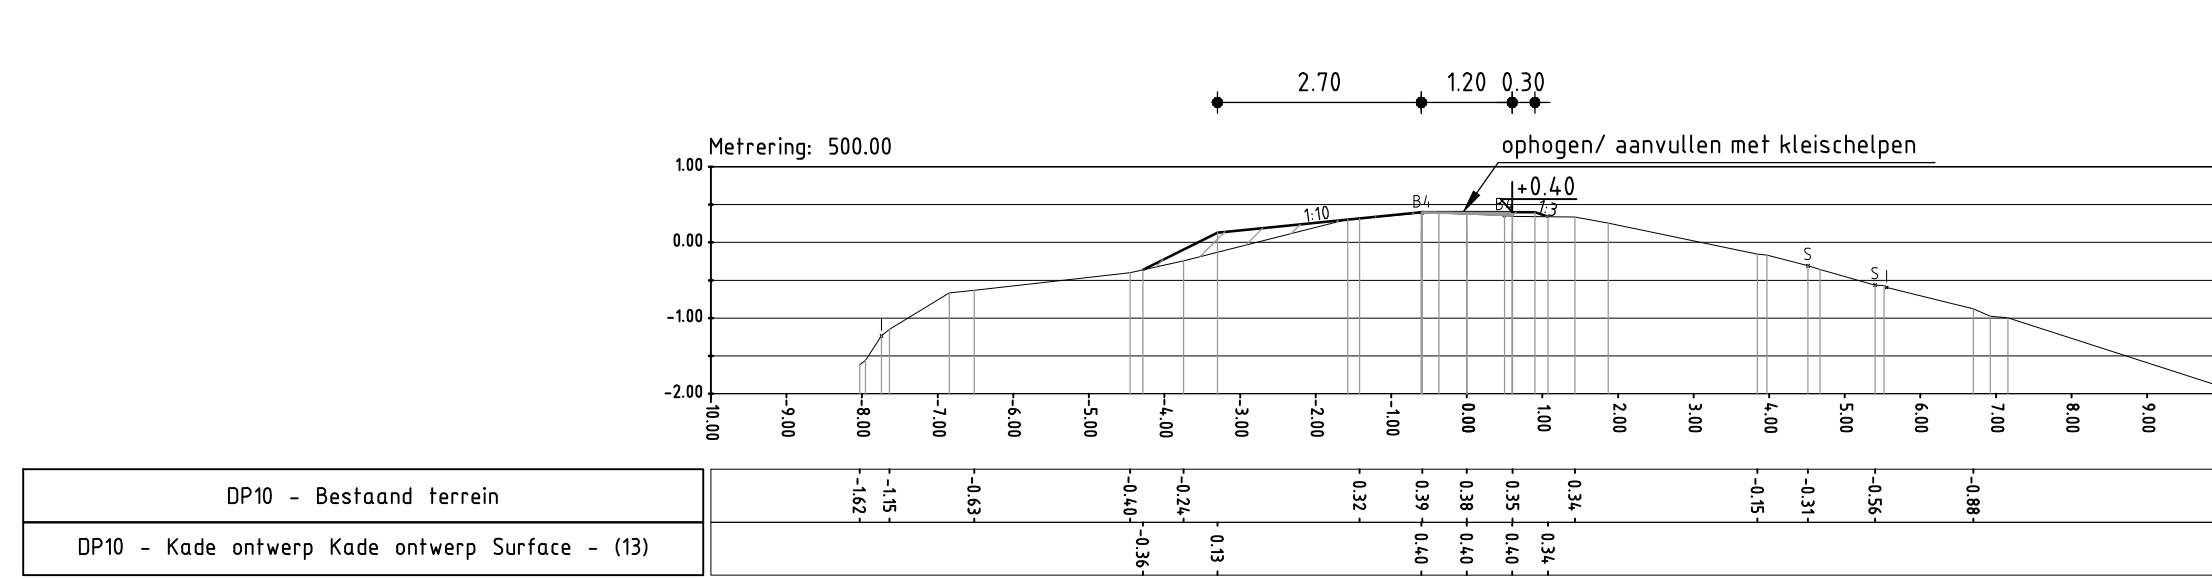
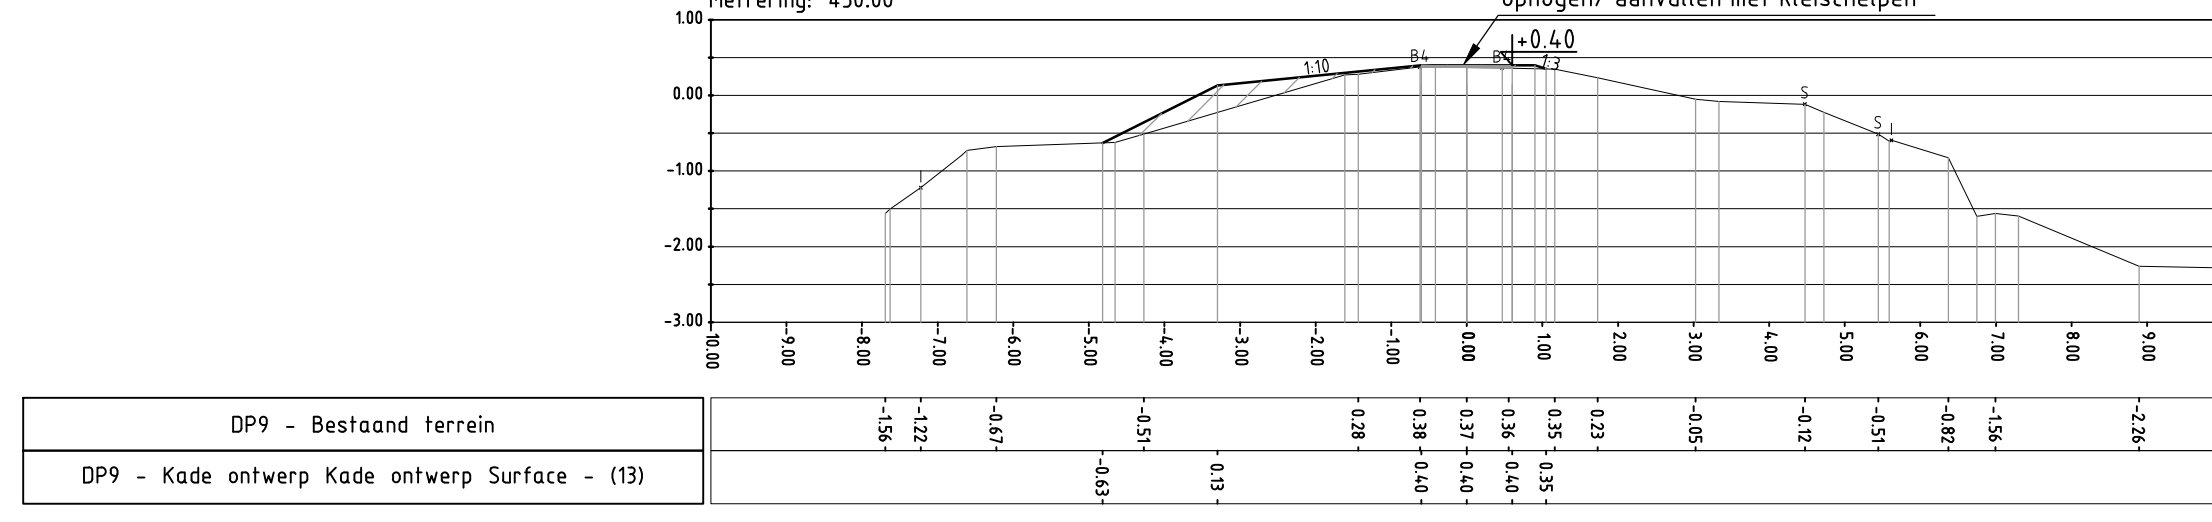
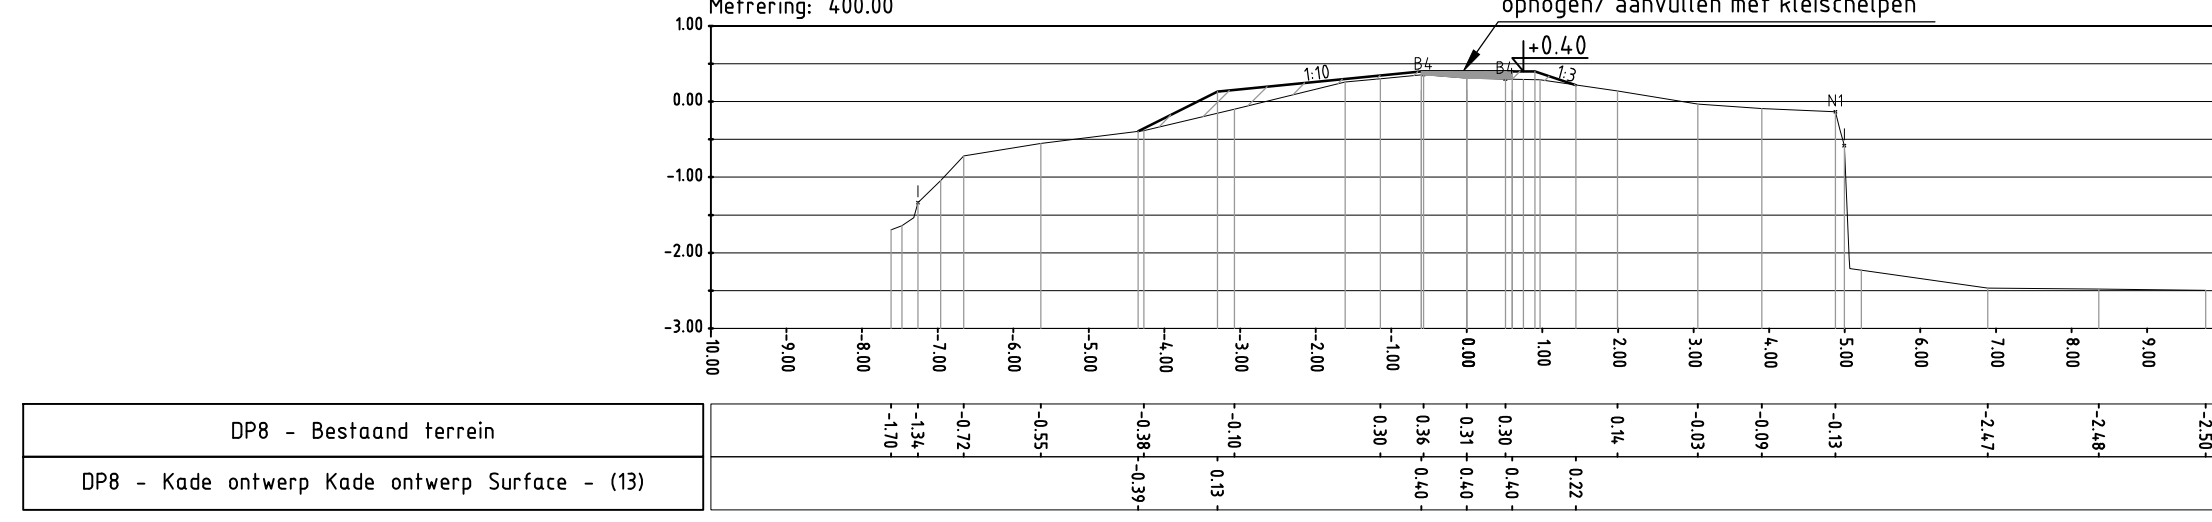
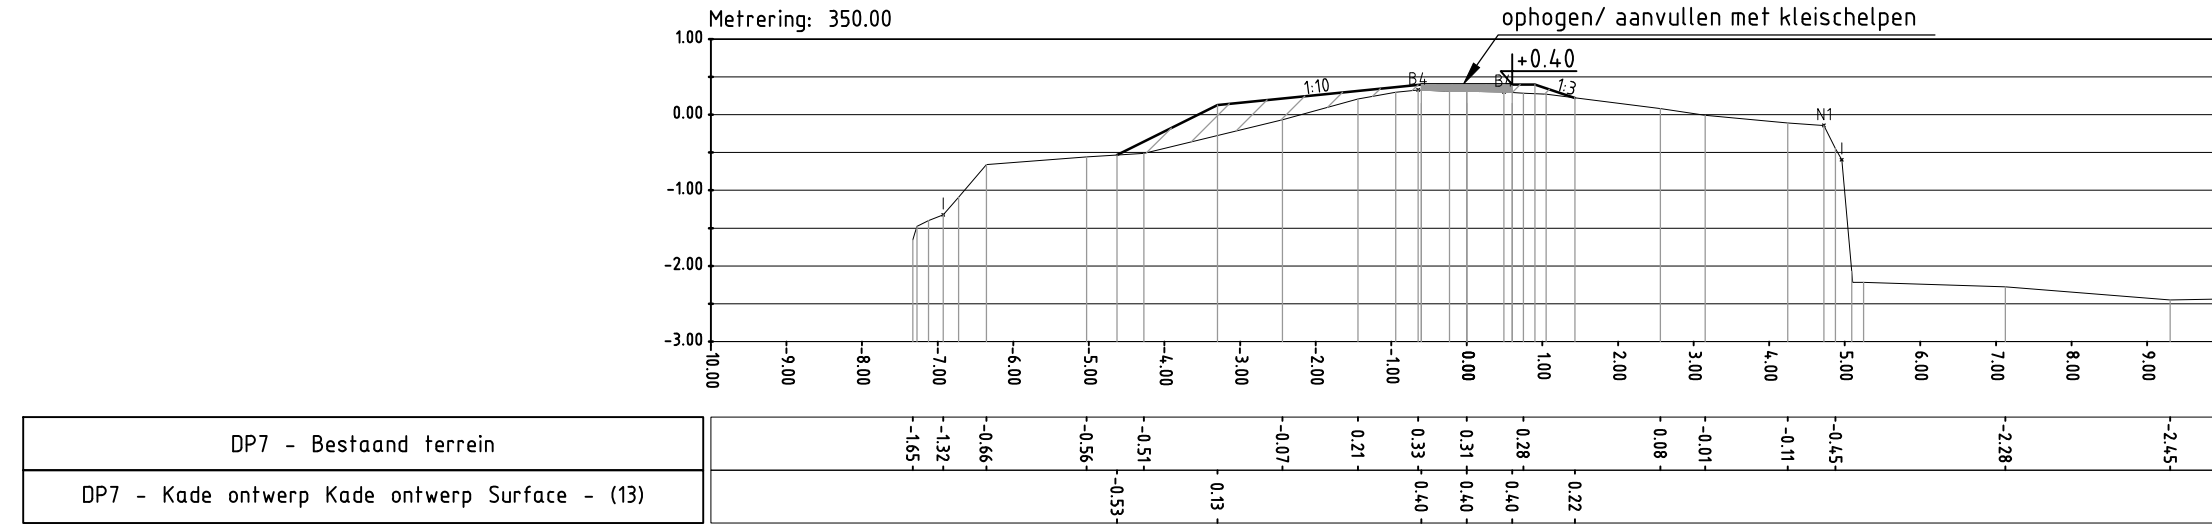
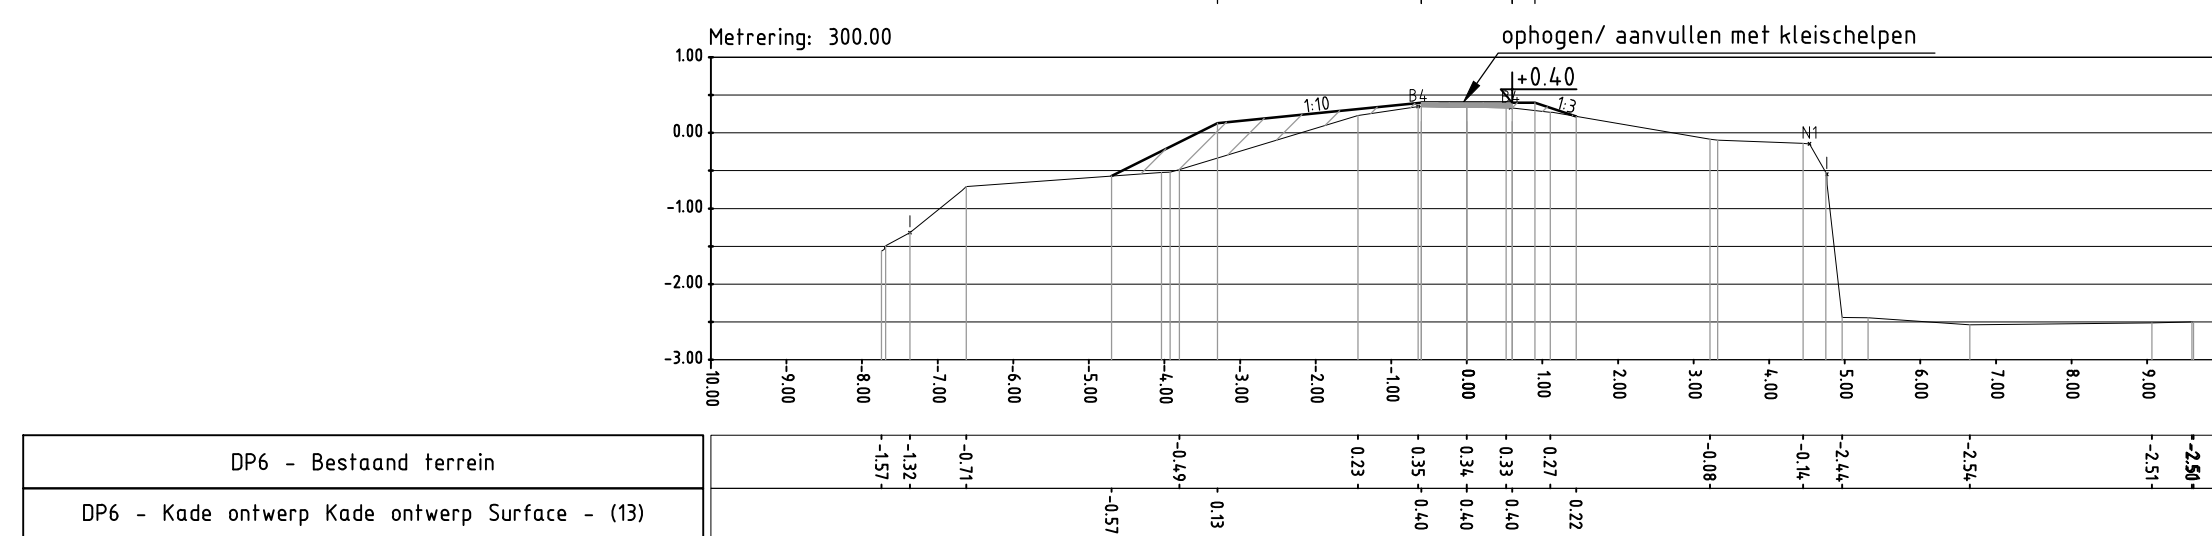
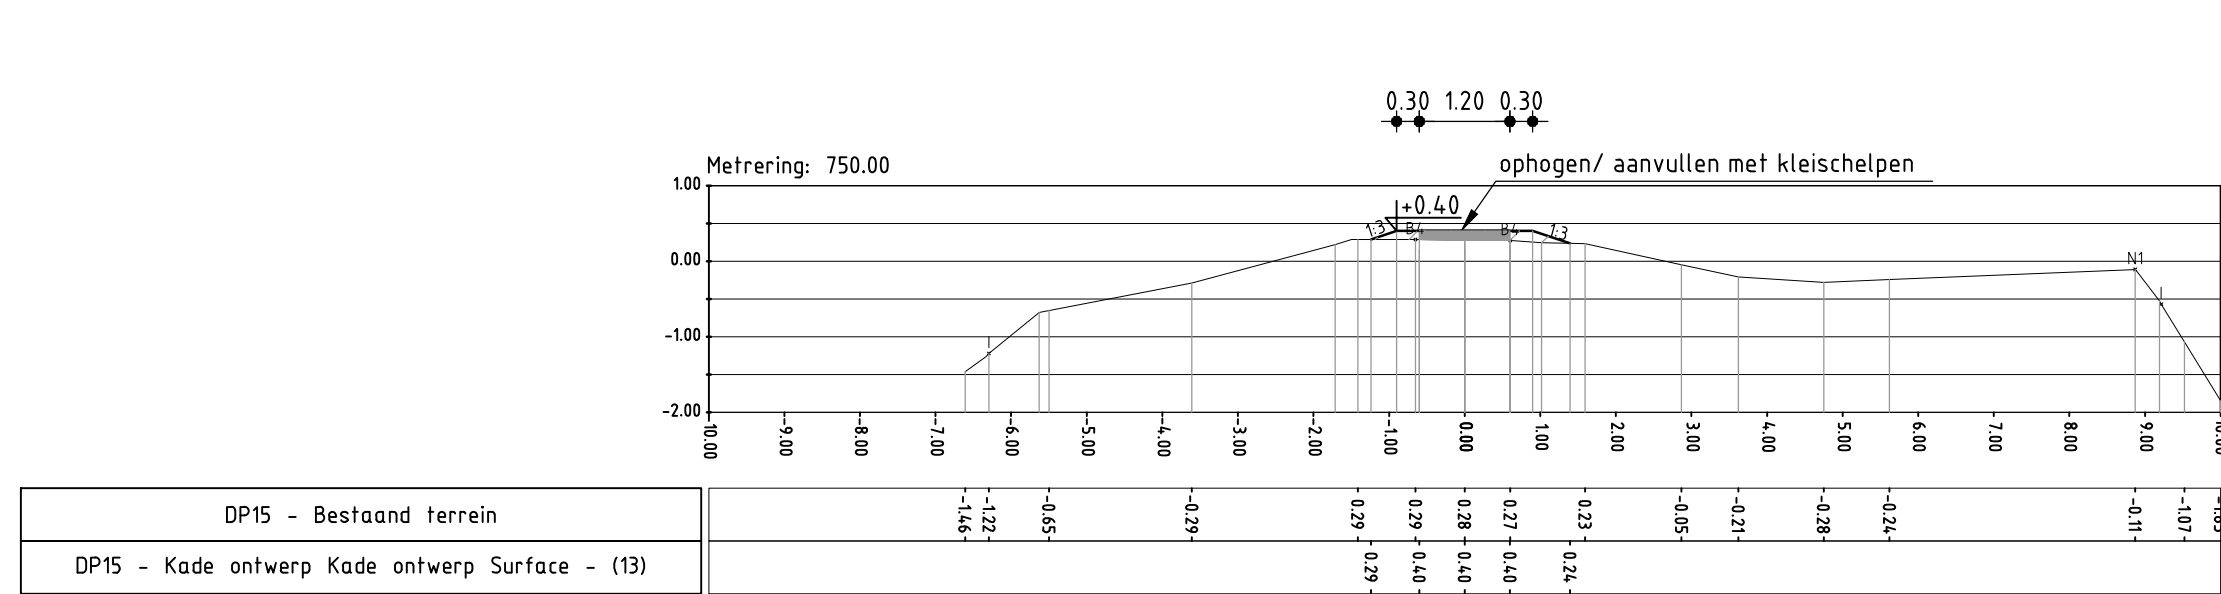
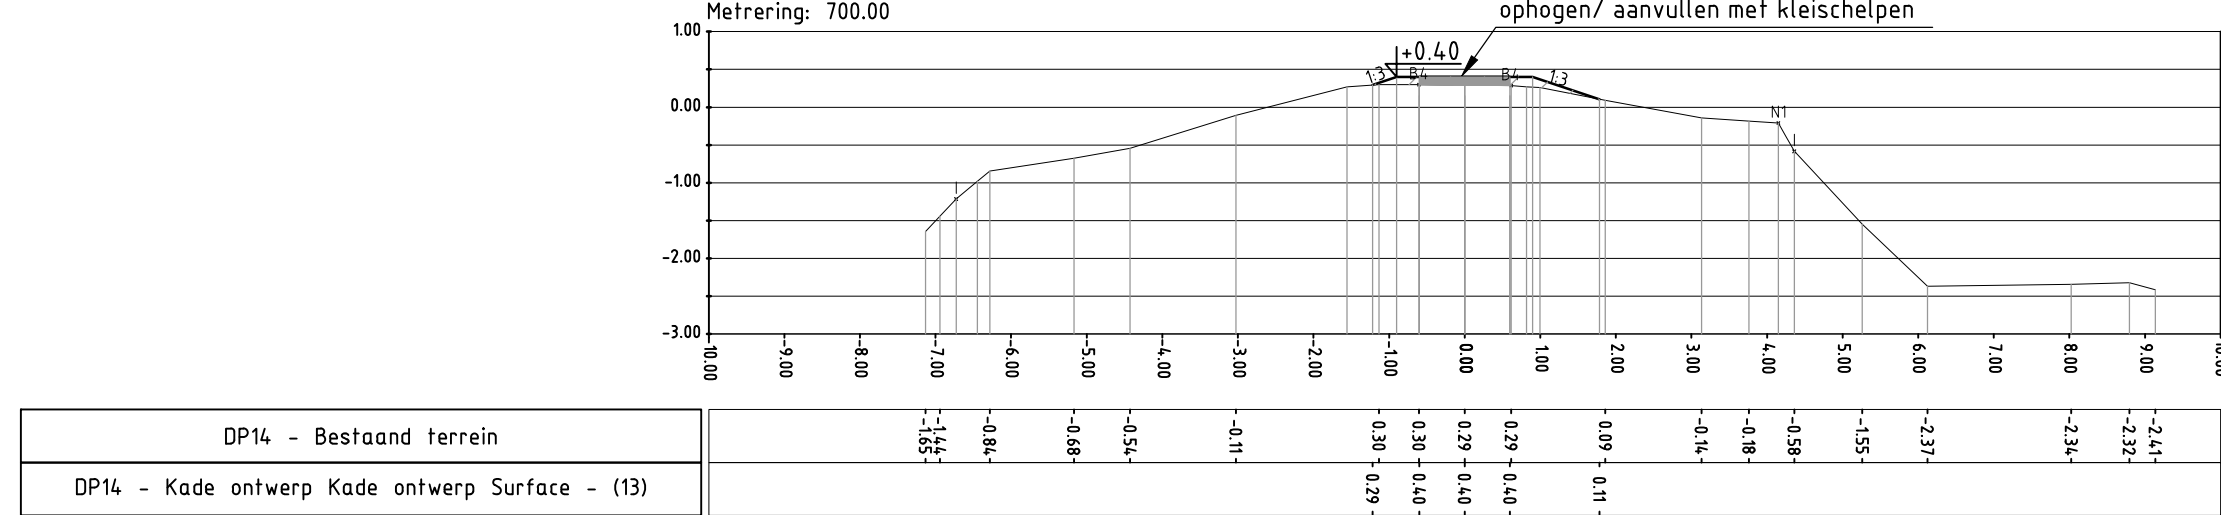
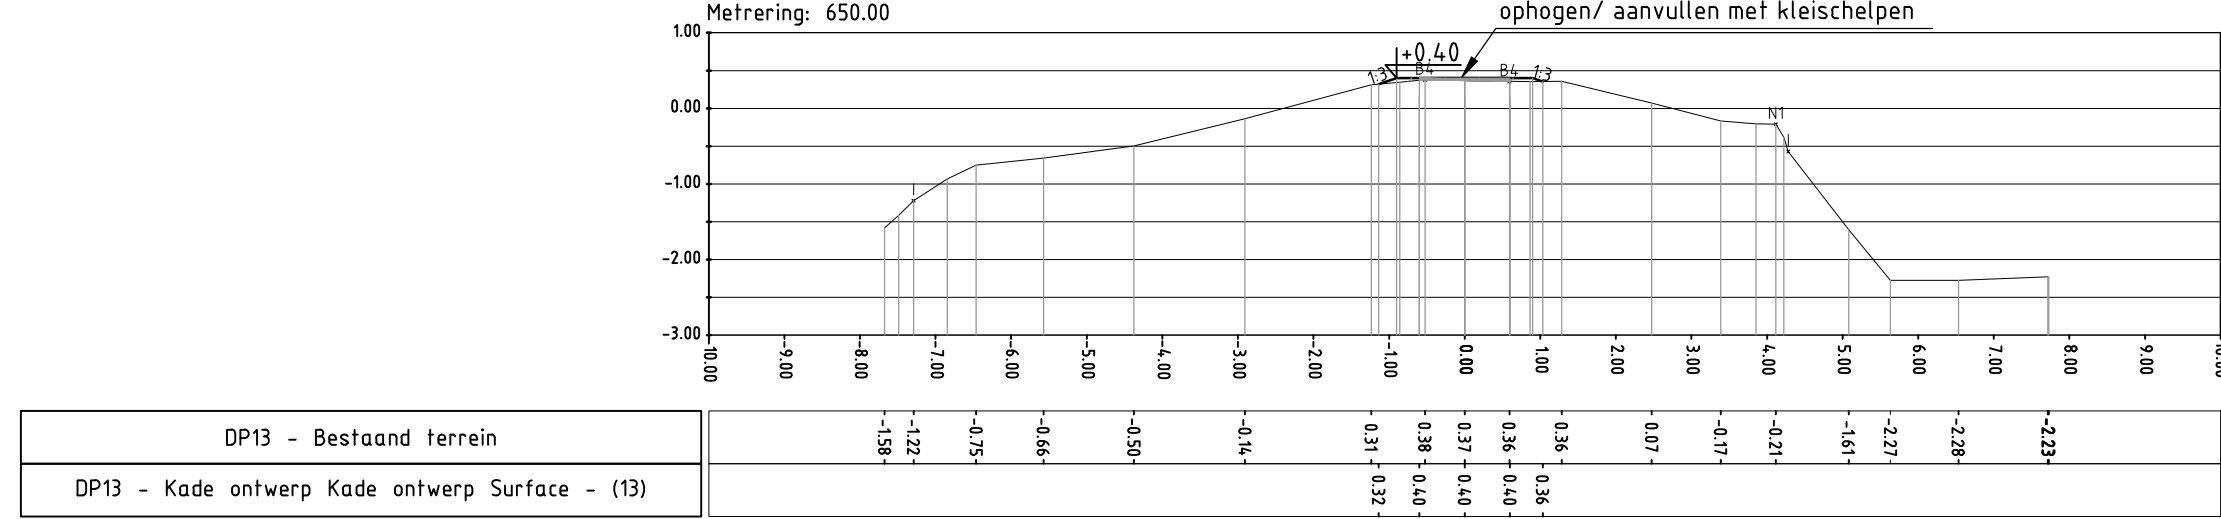
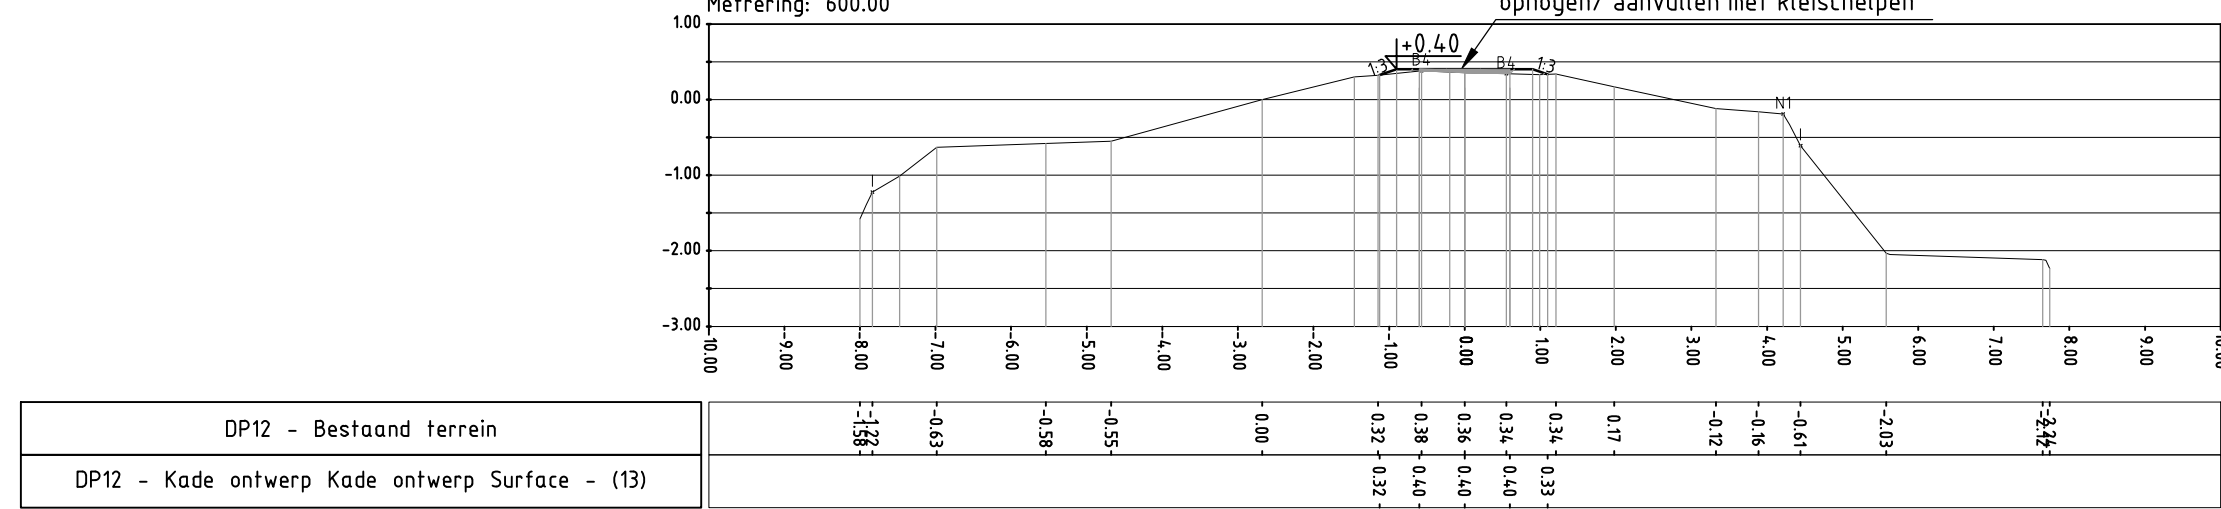
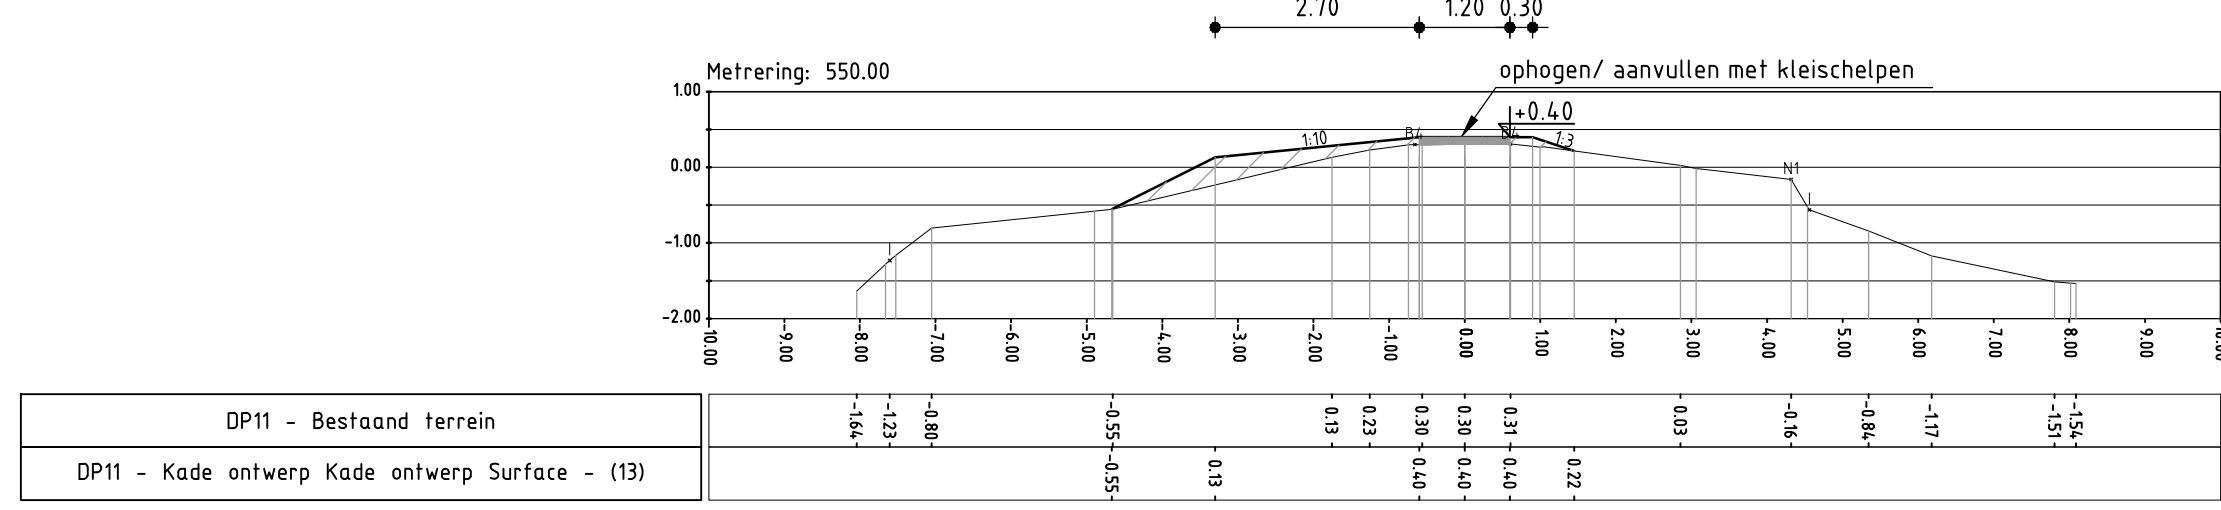
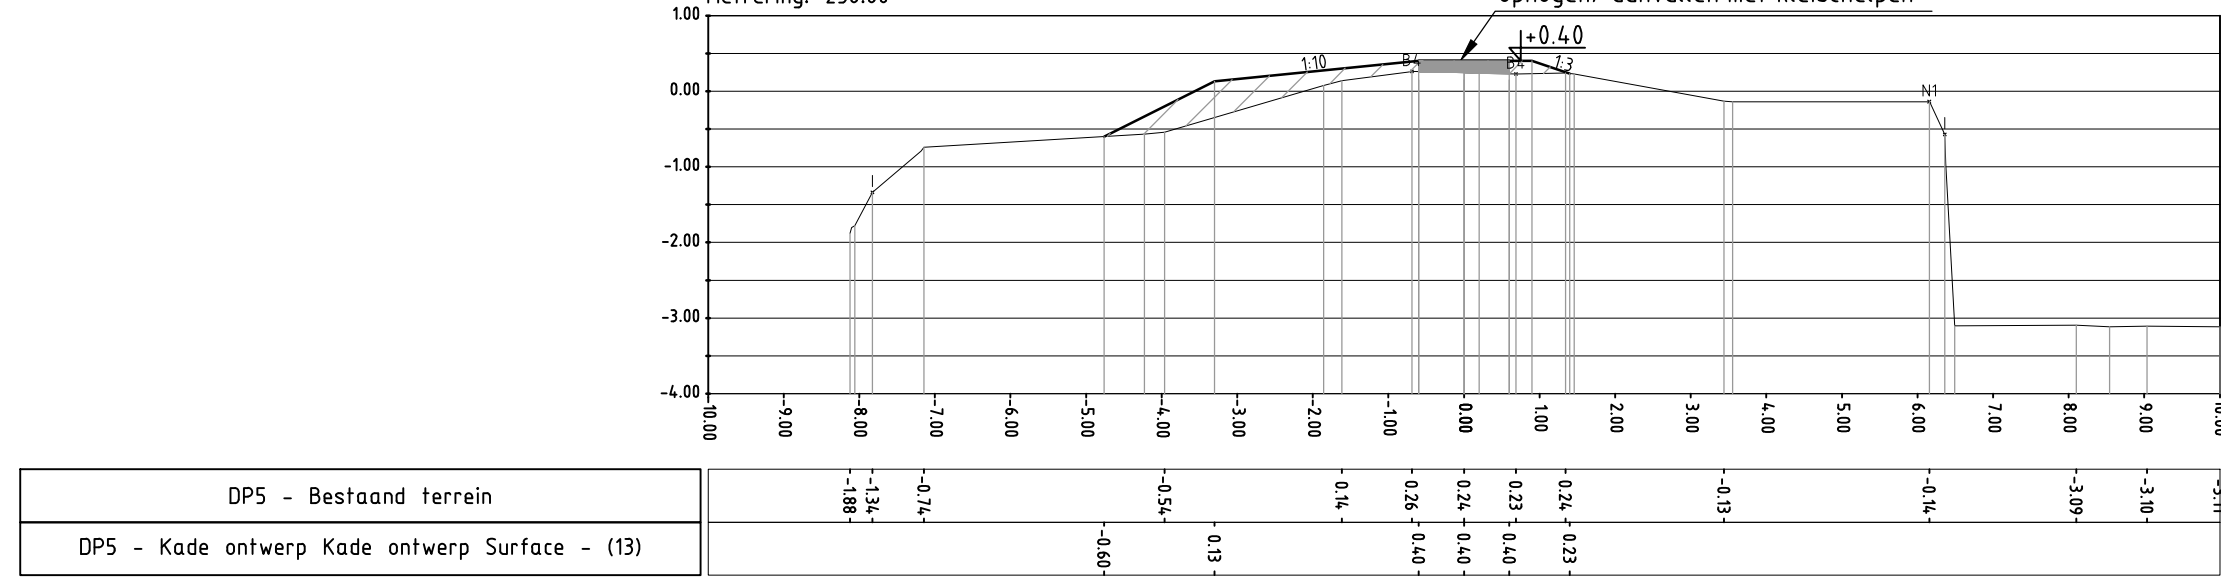
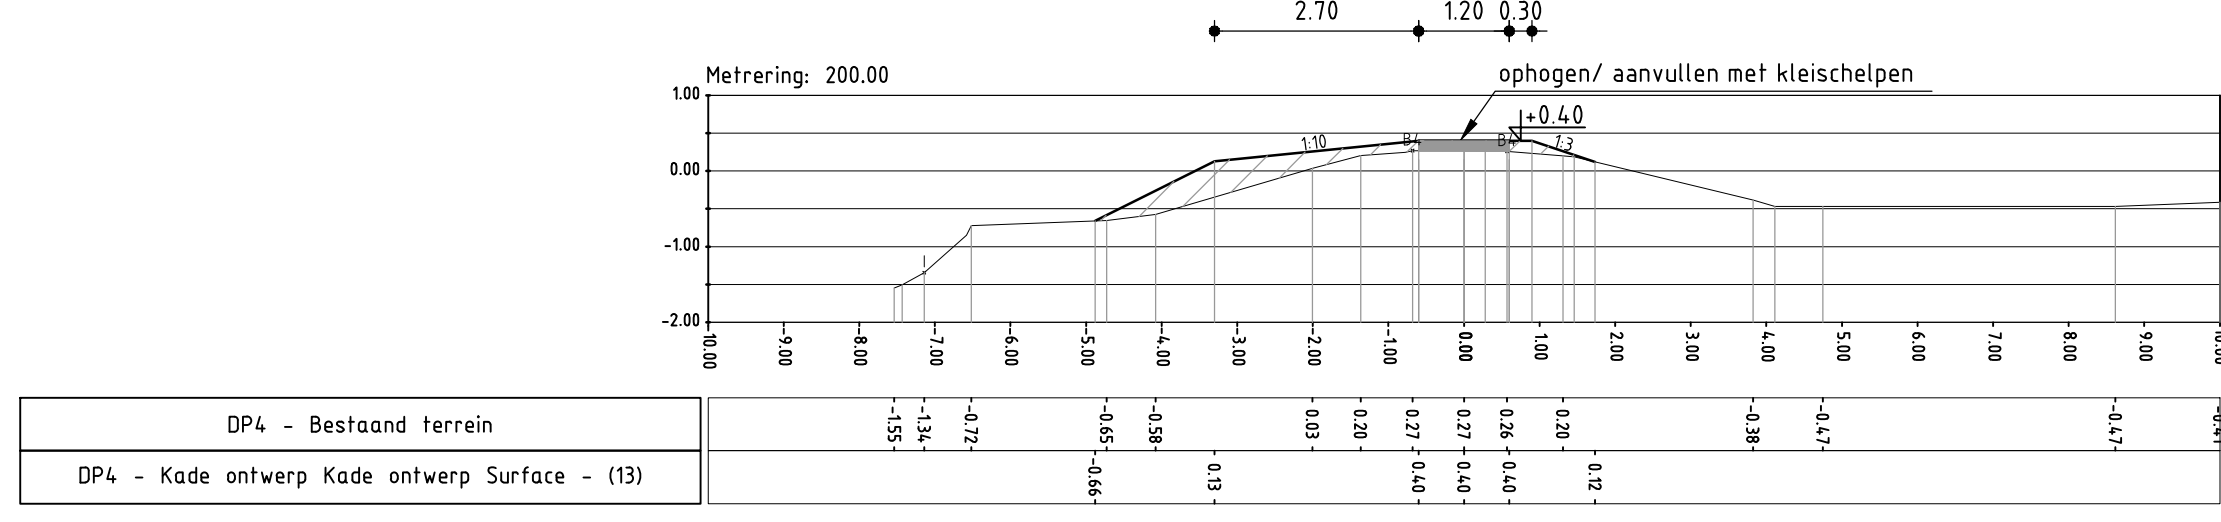
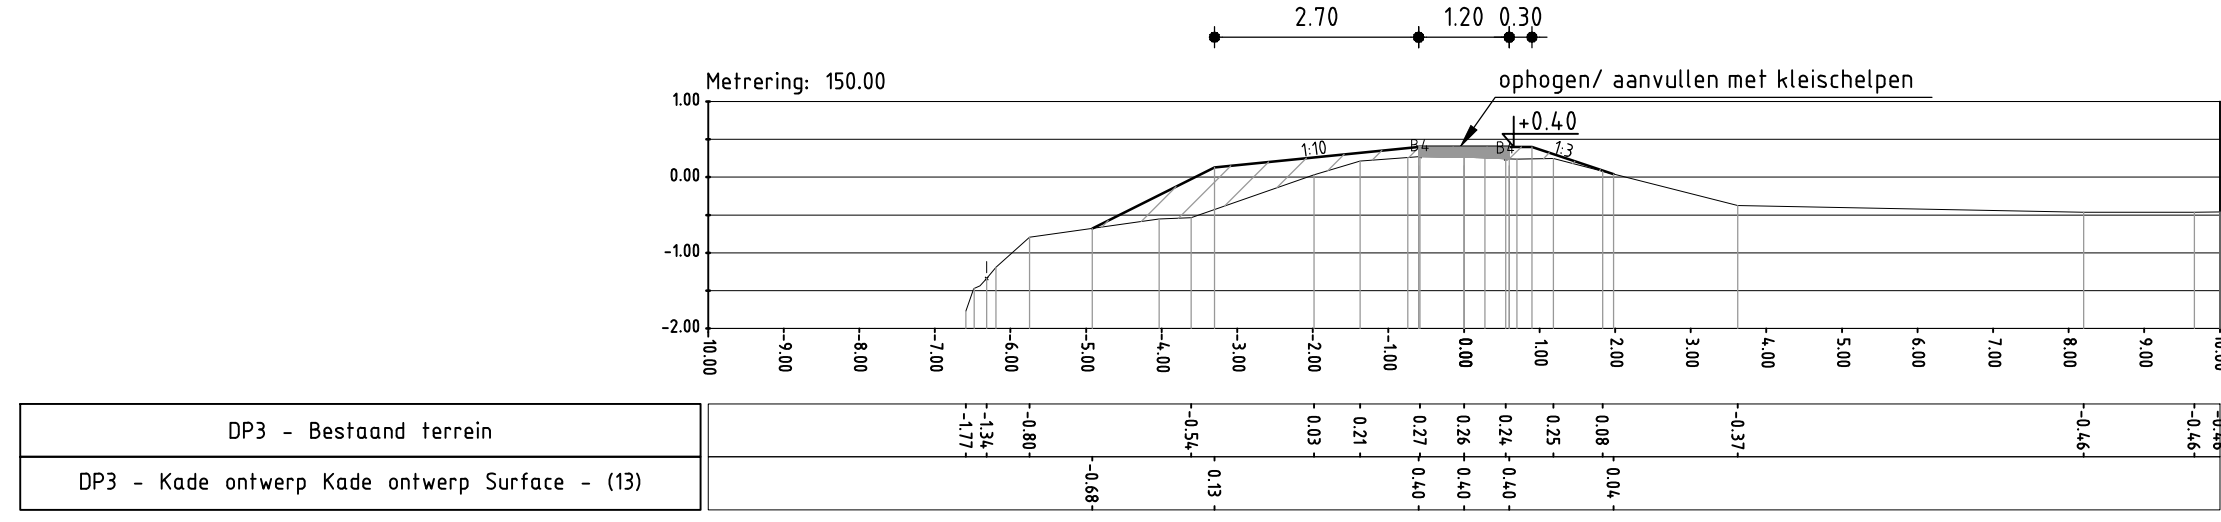
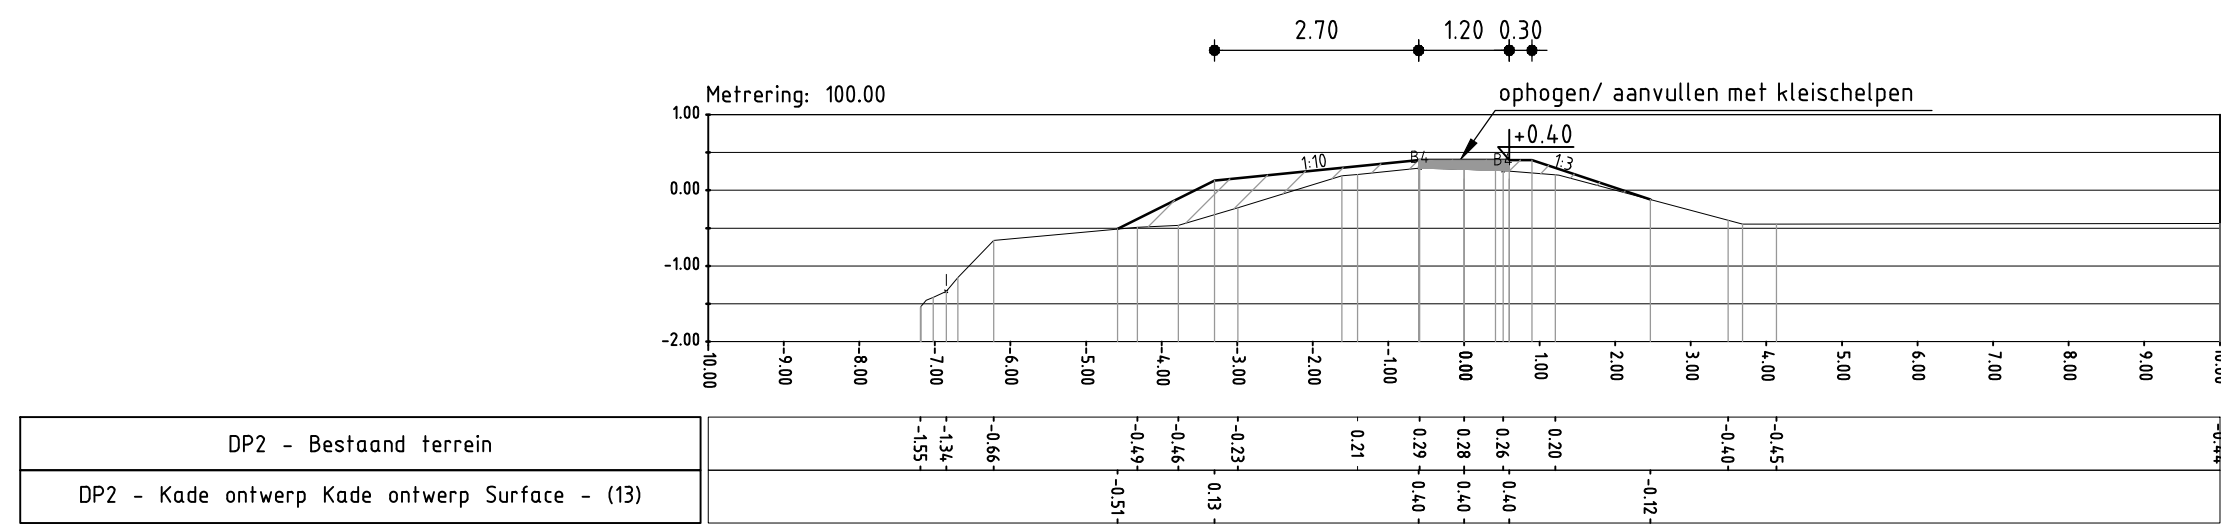


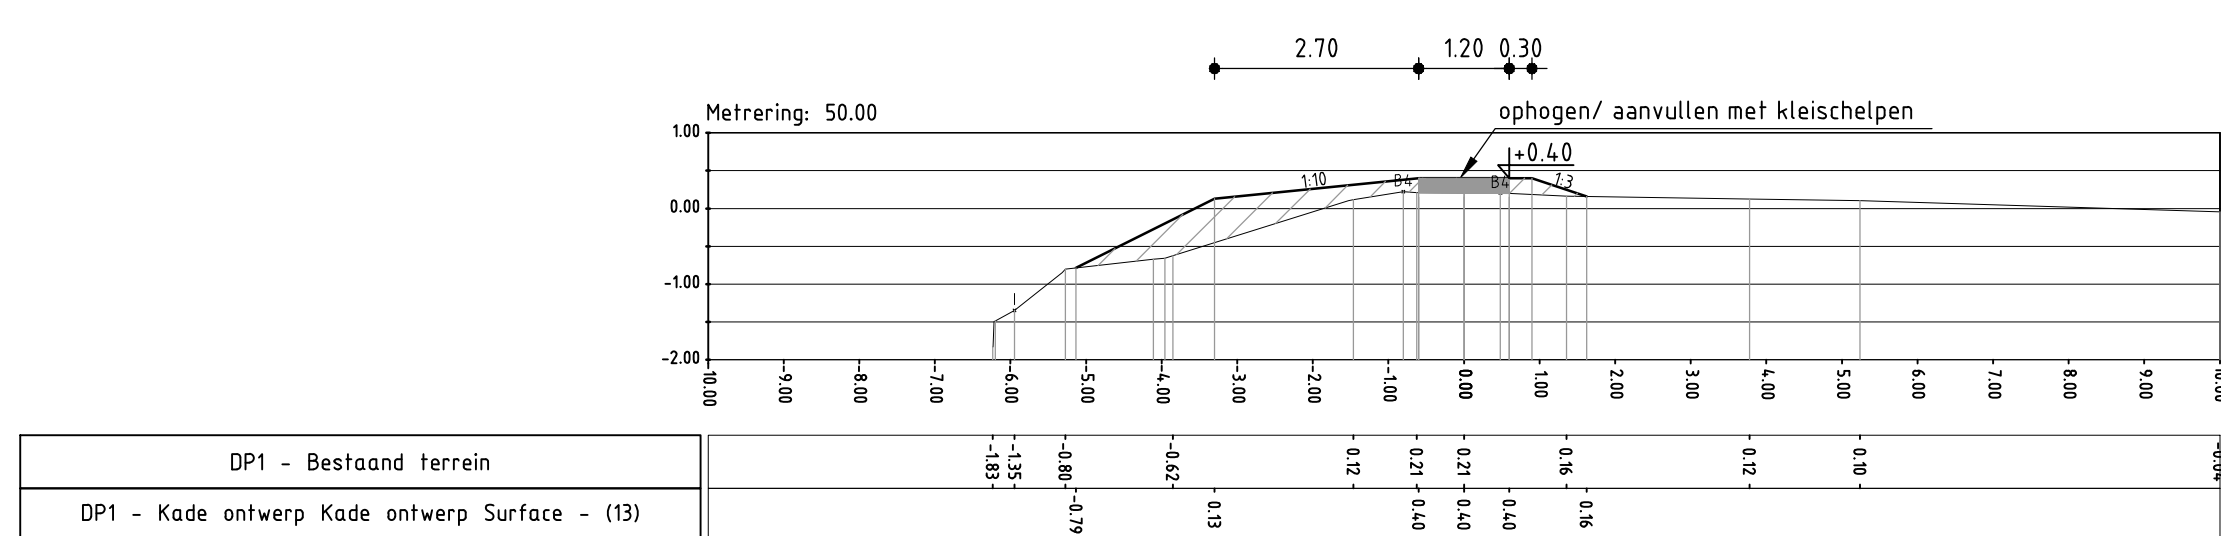

- Legenda
- ophogen/ aanvullen met schelpen
 - aanvullen met teelaarde
 - bestaand profiel
 - opleverhoogte
 - rand verharding
 - waterlijn
 - damwand
 - stortsteen
 - niet betreden
 - toegang via het water