




Doorsnede D-D
Schaal 1:50

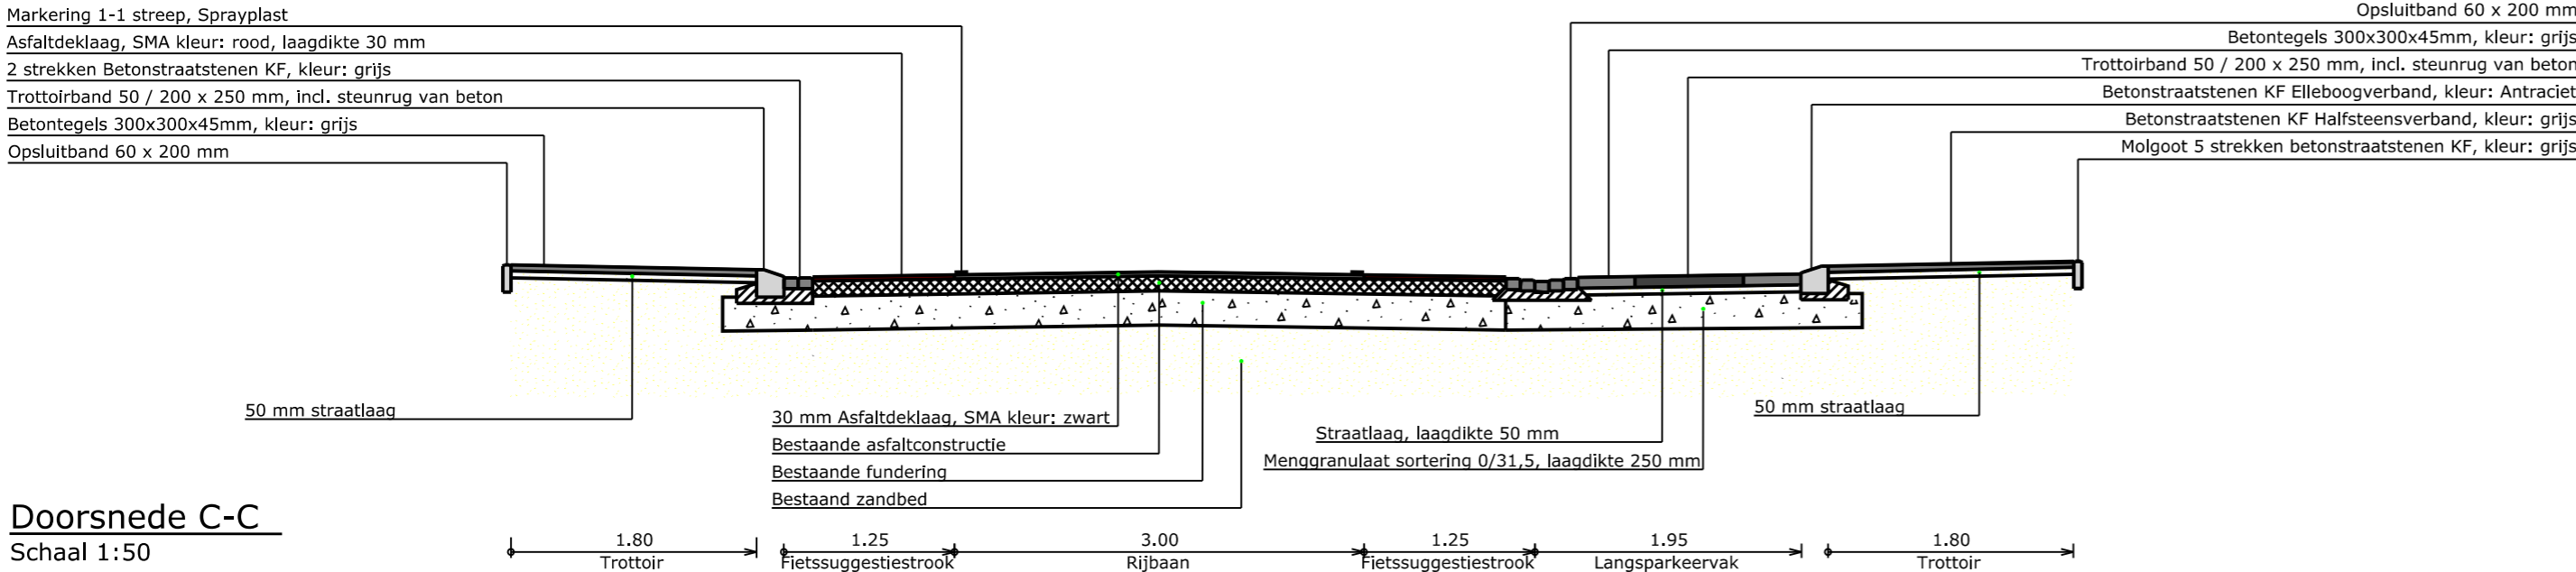

Doorsnede C-C
Schaal 1:50

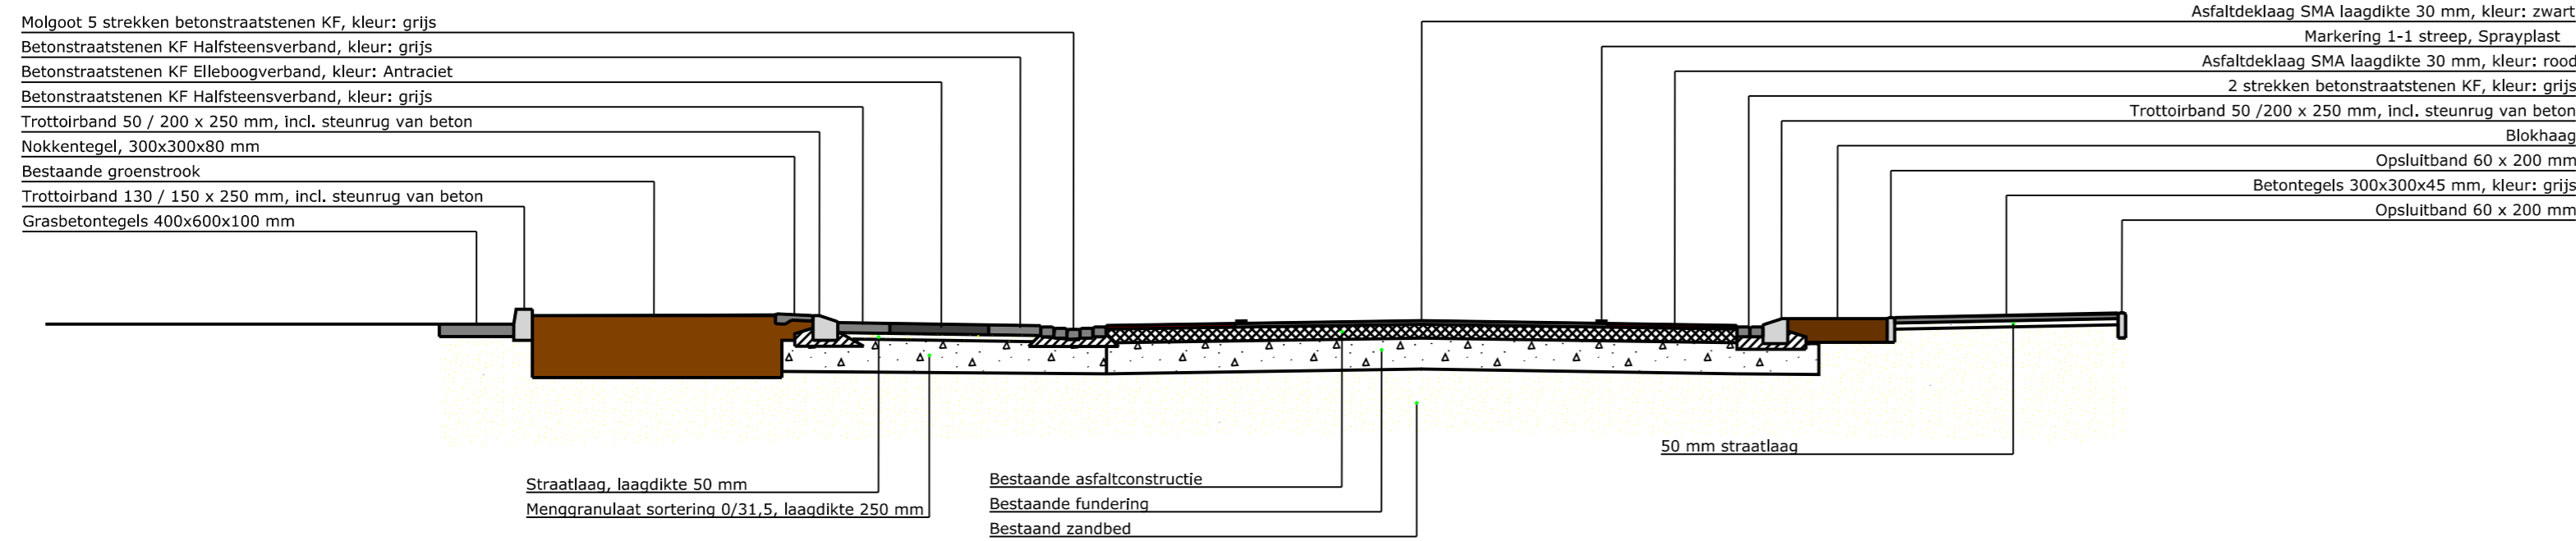

Doorsnede B-B
Schaal 1:50

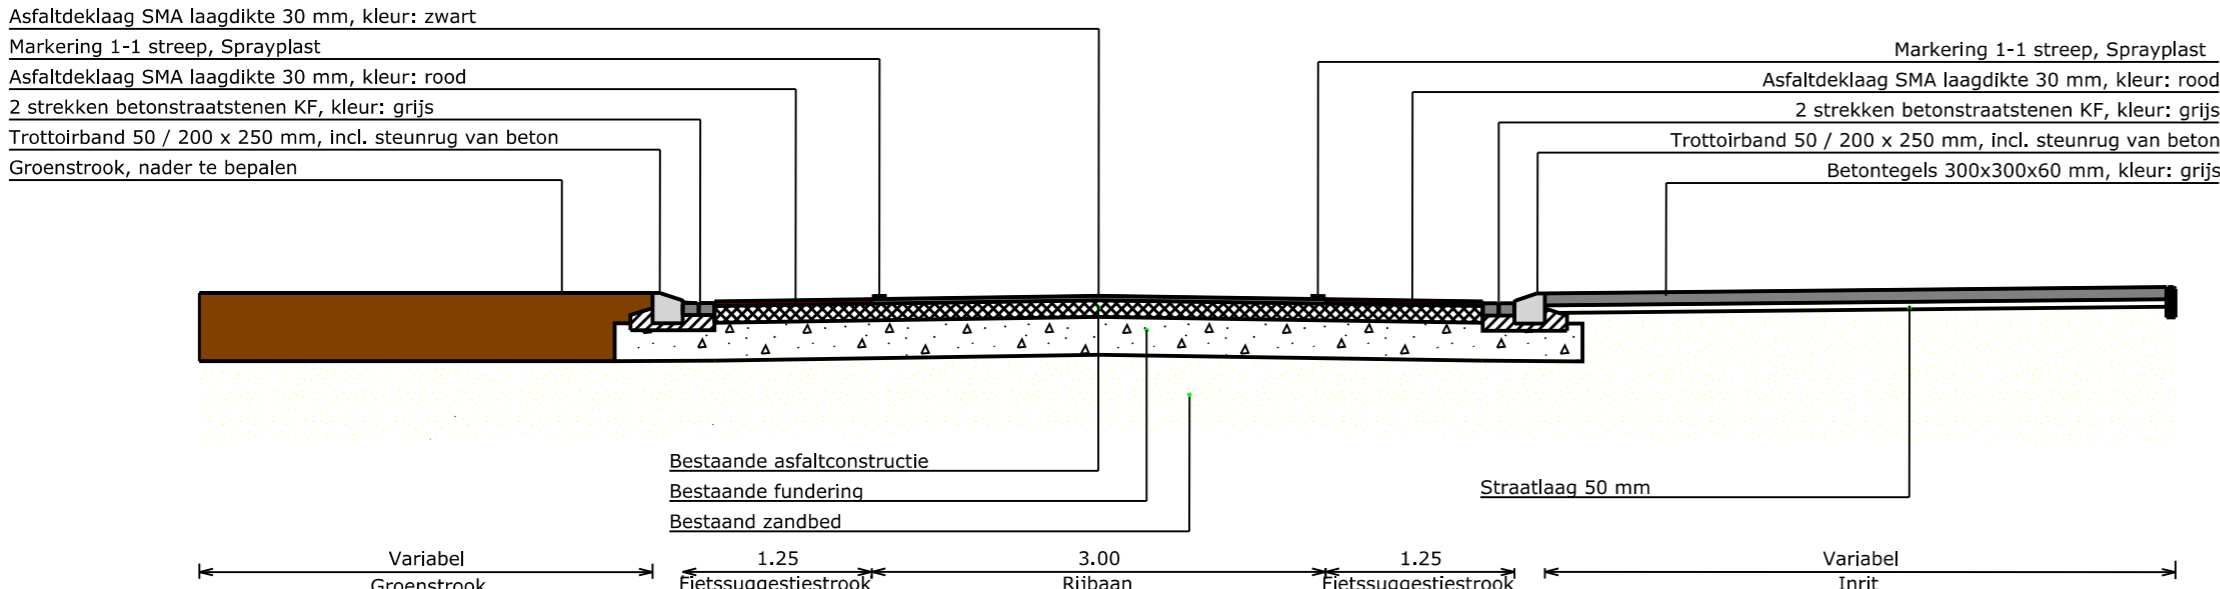

Doorsnede A-A
Schaal 1:50


nuenen
Jon van Schijndeltlaan 2
Postbus 10.000
5670 GA Nuenen
tel. 040-2631631
fax 040-2833165

Gemeente Nuenen c.a., Afdeling Openbare Werken

iDOP Gerwen

Gerwenseweg

Dwarsprofielen

Projectnaam	: iDOP Gerwen
Opdrachtgever	: Gemeente Nuenen
Tek. nr.	: 2012-066
Filenaam	: Dwarsprofielen
Formaat	: A2
Schaal	: 1:200

Tekenaar	: R.v.L.	W/z. 1	Tekenaar	: R.v.L.	W/z. 2	Tekenaar	: Tekenaar	W/z. 3	Tekenaar	: Tekenaar
Datum	: 22-03-2012		Datum	: 11-04-2012		Datum	: Datum		Datum	: Datum