



Doorsnede B-B
Schaal 1:50

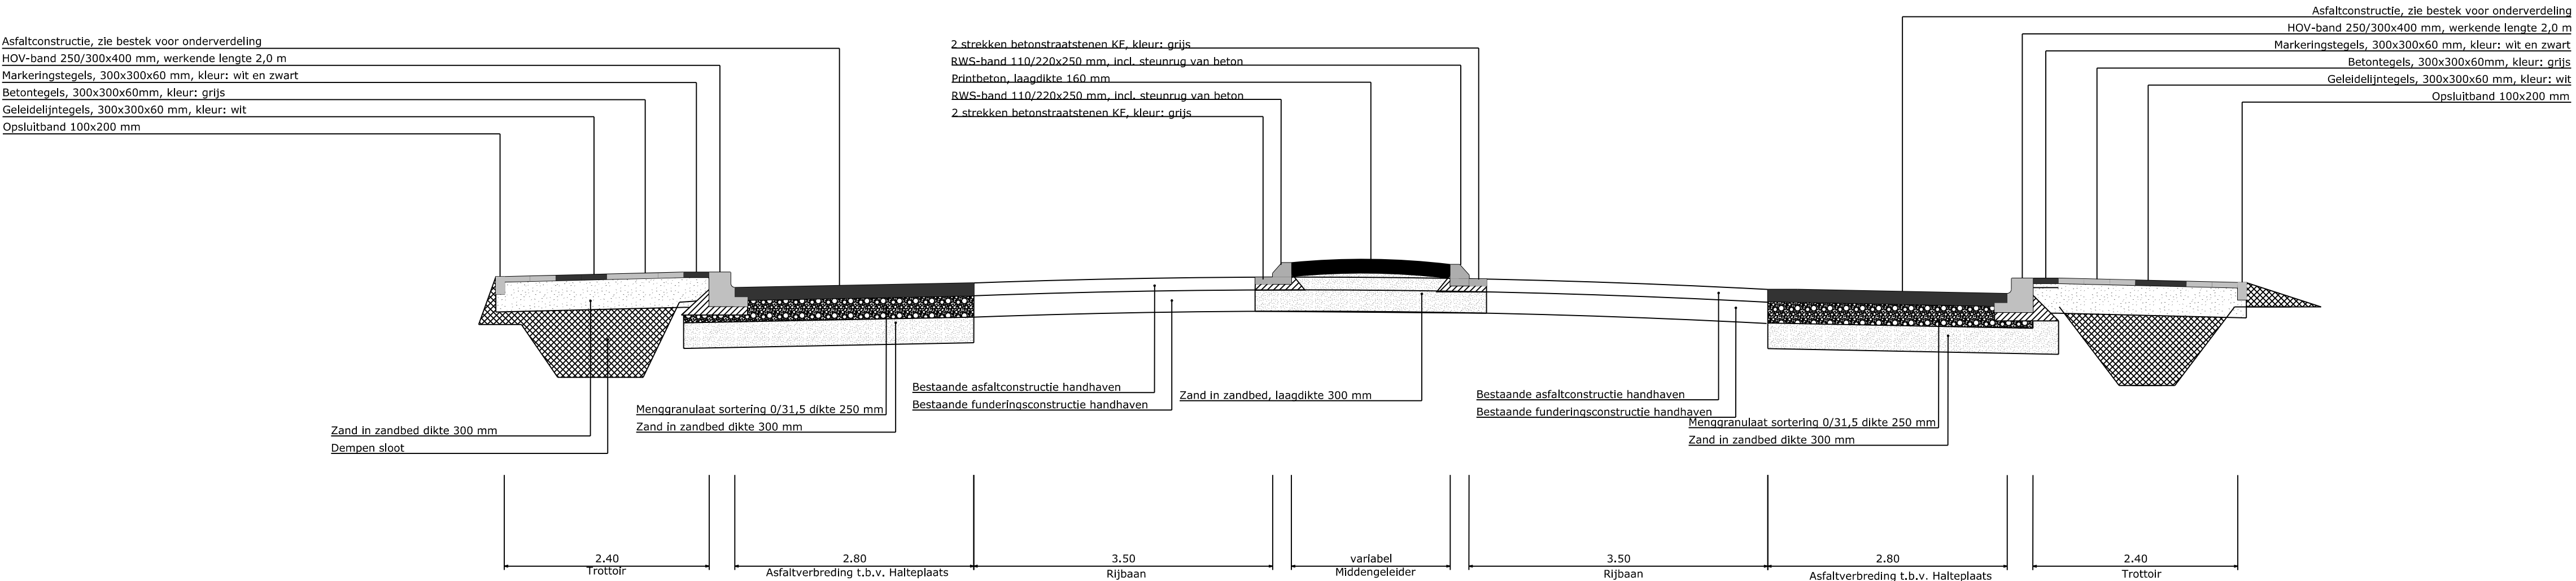

Doorsnede A-A
Schaal 1:50



nuenen
Jon van Schipveltoon 2
Postbus 10.000
5670 GA Nuenen
tel. 040-2631631
fax 040-2633165

Gemeente Nuenen c.a., Afdeling Openbare Werken

IDOP Gerwen
Bushalte
Dwarsprofielen

Tekenaar : R.v.L. WJz. 1
Datum : 22-03-2012

Tekenaar : R.v.L. WJz. 2
Datum : 11-04-2012

Tekenaar : Tekenaar
Datum : Datum

Tekenaar : Tekenaar
Datum : Datum

Projectnaam : IDOP Gerwen
Opdrachtgever : Gemeente Nuenen
Tek. nr. : 2012-072
Filenaaht : Dwarsprofielen
Formaat : A1
Schaal : 1:50