


Betonstraatstenen KF elleboogverband, kleur: antraciet (kleurecht)
Betonstraatstenen KF halfsteensverband, kleur: grijs
Trottoirband 50 / 200 x 250 mm, incl. steunrug van beton
Betontegel 300 x 300 x 60 mm, incl. nok 80 mm
Groenvak, beplanten met hagen en bodembedekkers
Bestaande asfaltconstructie, speelterrein

Betonstraatstenen KF halfsteensverband, kleur: grijs
Molgoot 5 strekken betonstraatstenen KF, kleur: grijs
Betonstraatstenen KF keperverband, kleur: heidepaars
Trottoirband 50 / 200 x 250 mm, incl. steunrug van beton
Betontegels 300 x 300 x 60 mm, kleur: grijs

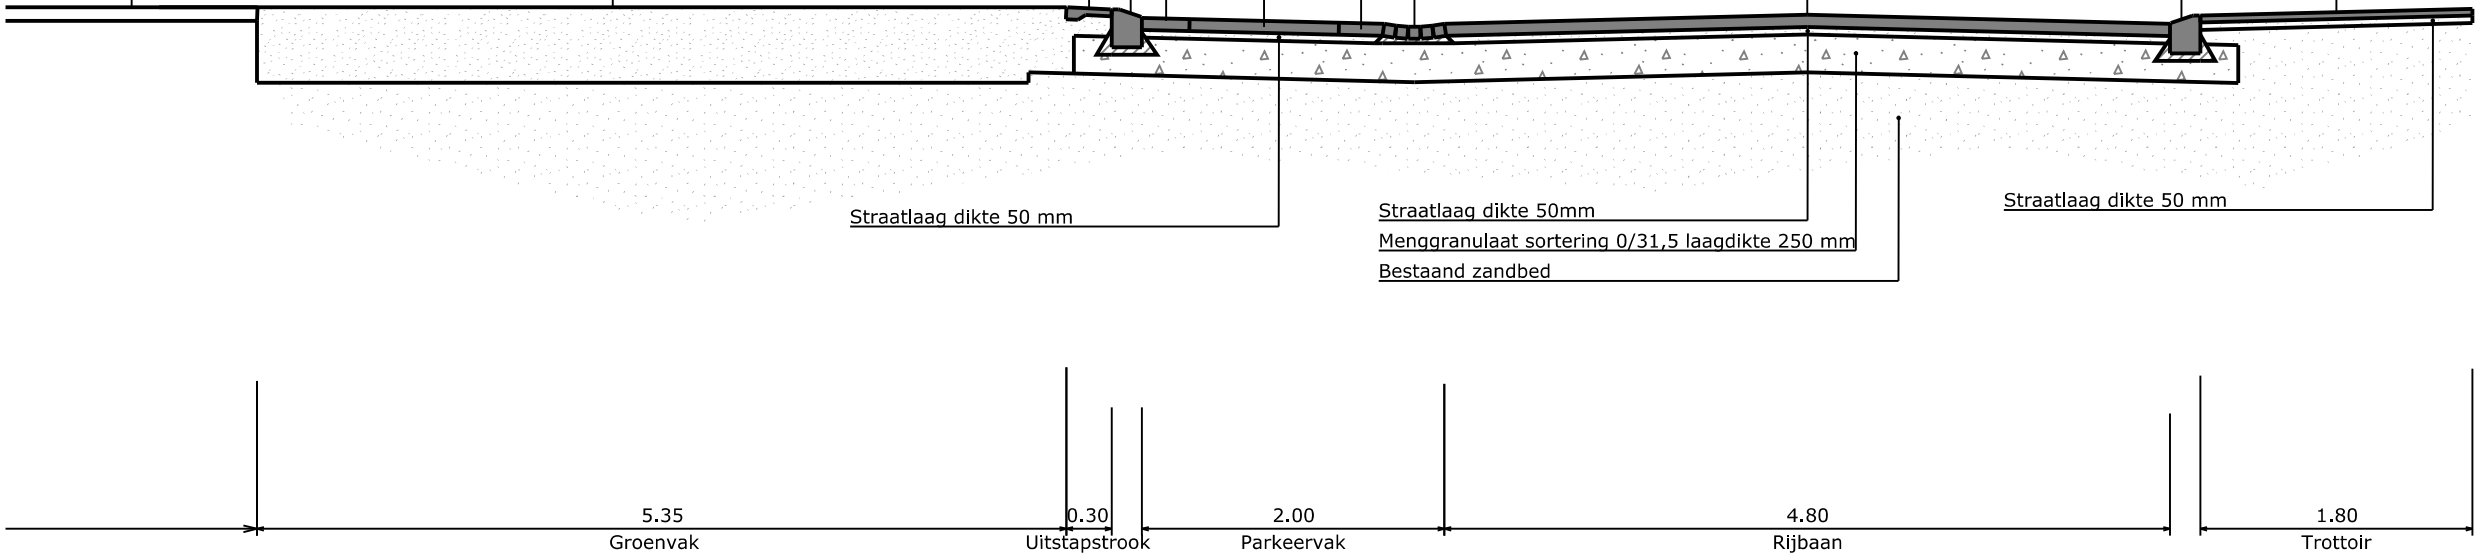


Doorsnede A-A
Schaal 1:50

Bestaande rijbaan, Asfalt

3 strekken Betonstraatstenen KF, kleur: grijs
Molgoot 5 strekken Betonstraatstenen KF, kleur: grijs
Opsluitband 120 x 250 mm, incl. steunrug van beton

3 strekken Betonstraatstenen KF, kleur: grijs
Molgoot 5 strekken Betonstraatstenen KF, kleur: grijs
Trottoirband 130 / 150 x 250 mm, incl. steunrug van beton

Straatlaag, dikte 50 mm
Bestaande fundering

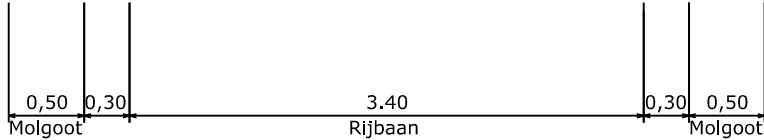

Doorsnede B-B
Schaal 1:50


nuenen
Jan van Schijndeltlaan 2
Postbus 10.000
5670 GA Nuenen
tel. 040-2631631
fax 040-2833165

Gemeente Nuenen c.a., Afdeling Openbare Werken

iDOP Gerwen
De Tip
Dwarsprofielen

Projectnaam : iDOP Gerwen
Opdrachtgever : Gemeente Nuenen
Tek. nr. : 2012-069
Filenaam : Dwarsprofielen
Formaat : A2
Schaal : 1:50

Tekenaar : R.v.L. Wijz. 1 Tekenaar : Tekenaar Wijz. 2 Tekenaar : Tekenaar Wijz. 3 Tekenaar : Tekenaar
Datum : 22-03-2012 Datum : Datum Datum : Datum Datum : Datum