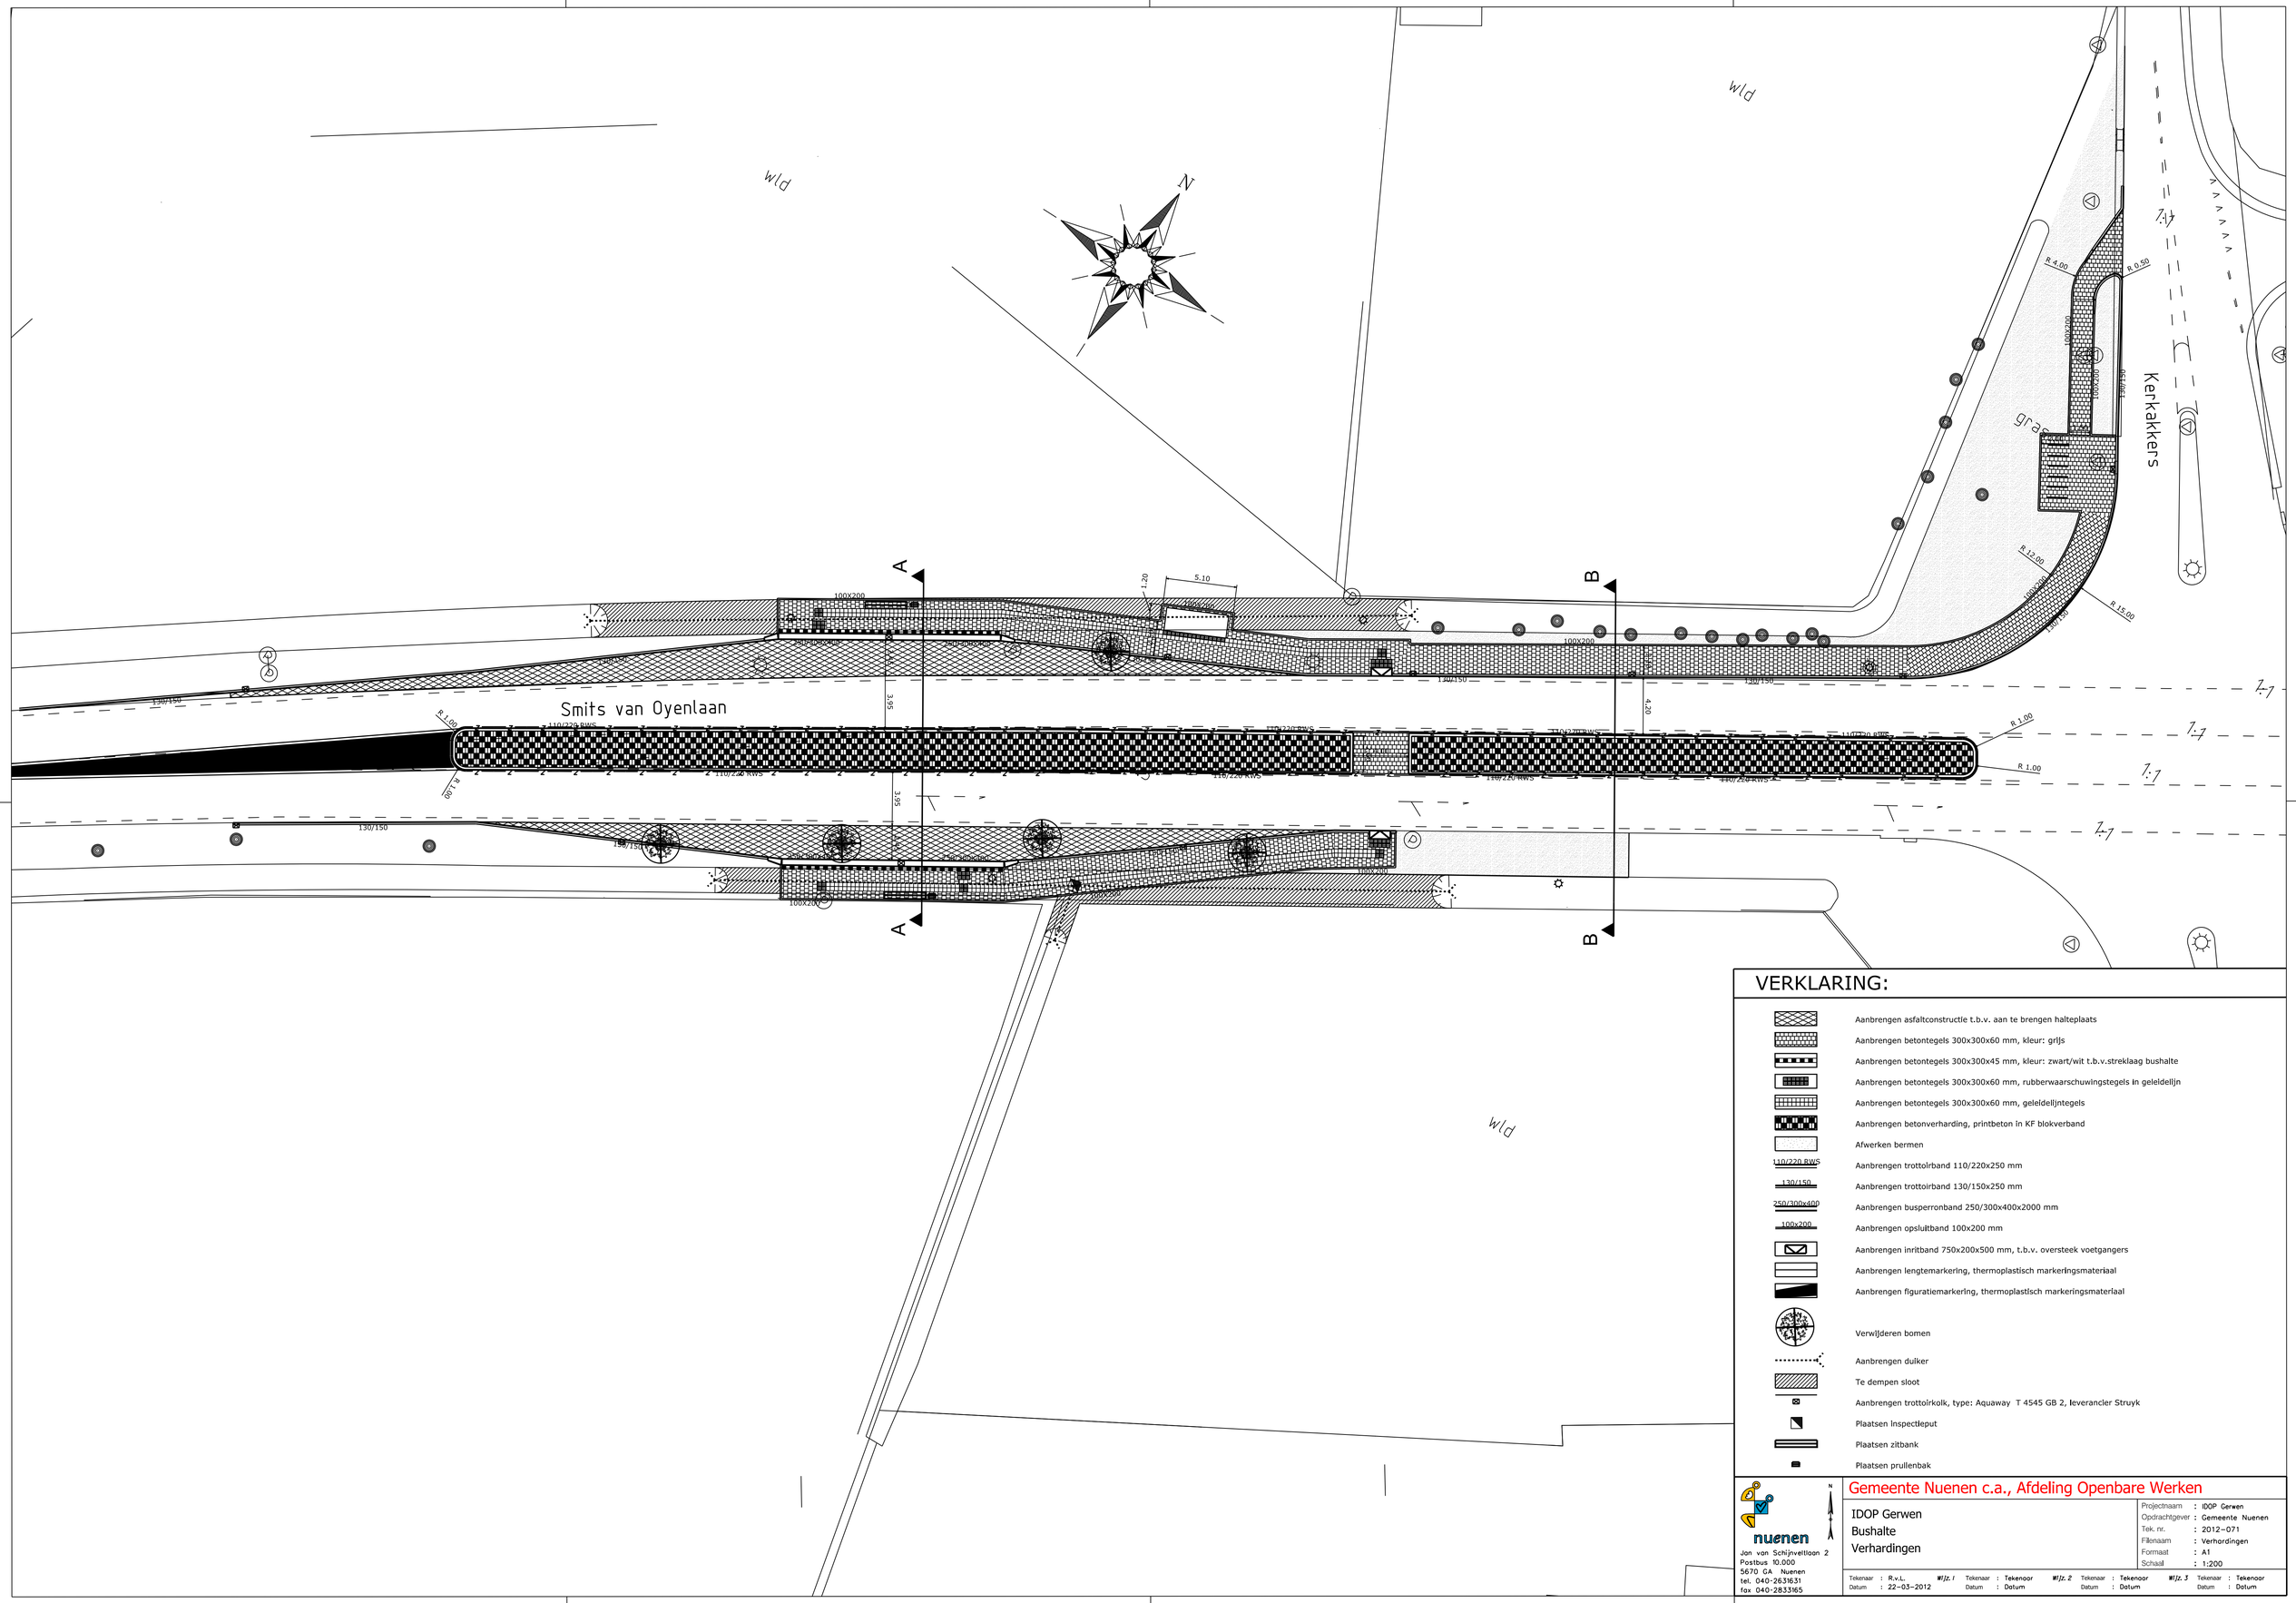

VERKLARING:

- Aanbrengen asfaltconstructie t.b.v. aan te brengen halteplaats
- Aanbrengen betontegels 300x300x60 mm, kleur: grijs
- Aanbrengen betontegels 300x300x45 mm, kleur: zwart/wit t.b.v.streklaag bushalte
- Aanbrengen betontegels 300x300x60 mm, rubberwaarschuwingstegels in geleidelijn
- Aanbrengen betontegels 300x300x60 mm, geleidelijntegels
- Aanbrengen betonverharding, printbeton in KF blokverband
- Afwerken bermen
- 110/220 RWS — Aanbrengen trottoirband 110/220x250 mm
- 130/150 — Aanbrengen trottoirband 130/150x250 mm
- 250/300x400 — Aanbrengen busperronband 250/300x400x2000 mm
- 100x200 — Aanbrengen opsluitband 100x200 mm
- Aanbrengen inritband 750x200x500 mm, t.b.v. oversteek voetgangers
- Aanbrengen lengtemarkering, thermoplastisch markeringsmateriaal
- Aanbrengen figuratiemarkering, thermoplastisch markeringsmaterlaal
- Verwijderen bomen
- Aanbrengen duiker
- Te dempen sloot
- Aanbrengen trottoirkolk, type: Aquaway T 4545 GB 2, leverancier Struyk
- Plaatsen inspectieput
- Plaatsen zitbank
- Plaatsen prullenbak

nuenen
Jan van Schijnvelttaan 2
Postbus 10.000
5670 CA Nuenen
tel. 040-2631631
fax 040-2833165

Gemeente Nuenen c.a., Afdeling Openbare Werken

IDOP Gerwen
Bushalte
Verhardingen

Projectnaam	: IDOP Gerwen
Opdrachtgever	: Gemeente Nuenen
Tek. nr.	: 2012-071
Filenaam	: Verhardingen
Formaat	: A1
Schaal	: 1:200

Tekenaar	: R.v.L.	Wijz. 1	Tekenaar	: Tekenaar	Wijz. 2	Tekenaar	: Tekenaar	Wijz. 3	Tekenaar	: Tekenaar
Datum	: 22-03-2012		Datum	: Datum		Datum	: Datum		Datum	: Datum

Aan deze uitgave mogen geen rechten worden ontleend