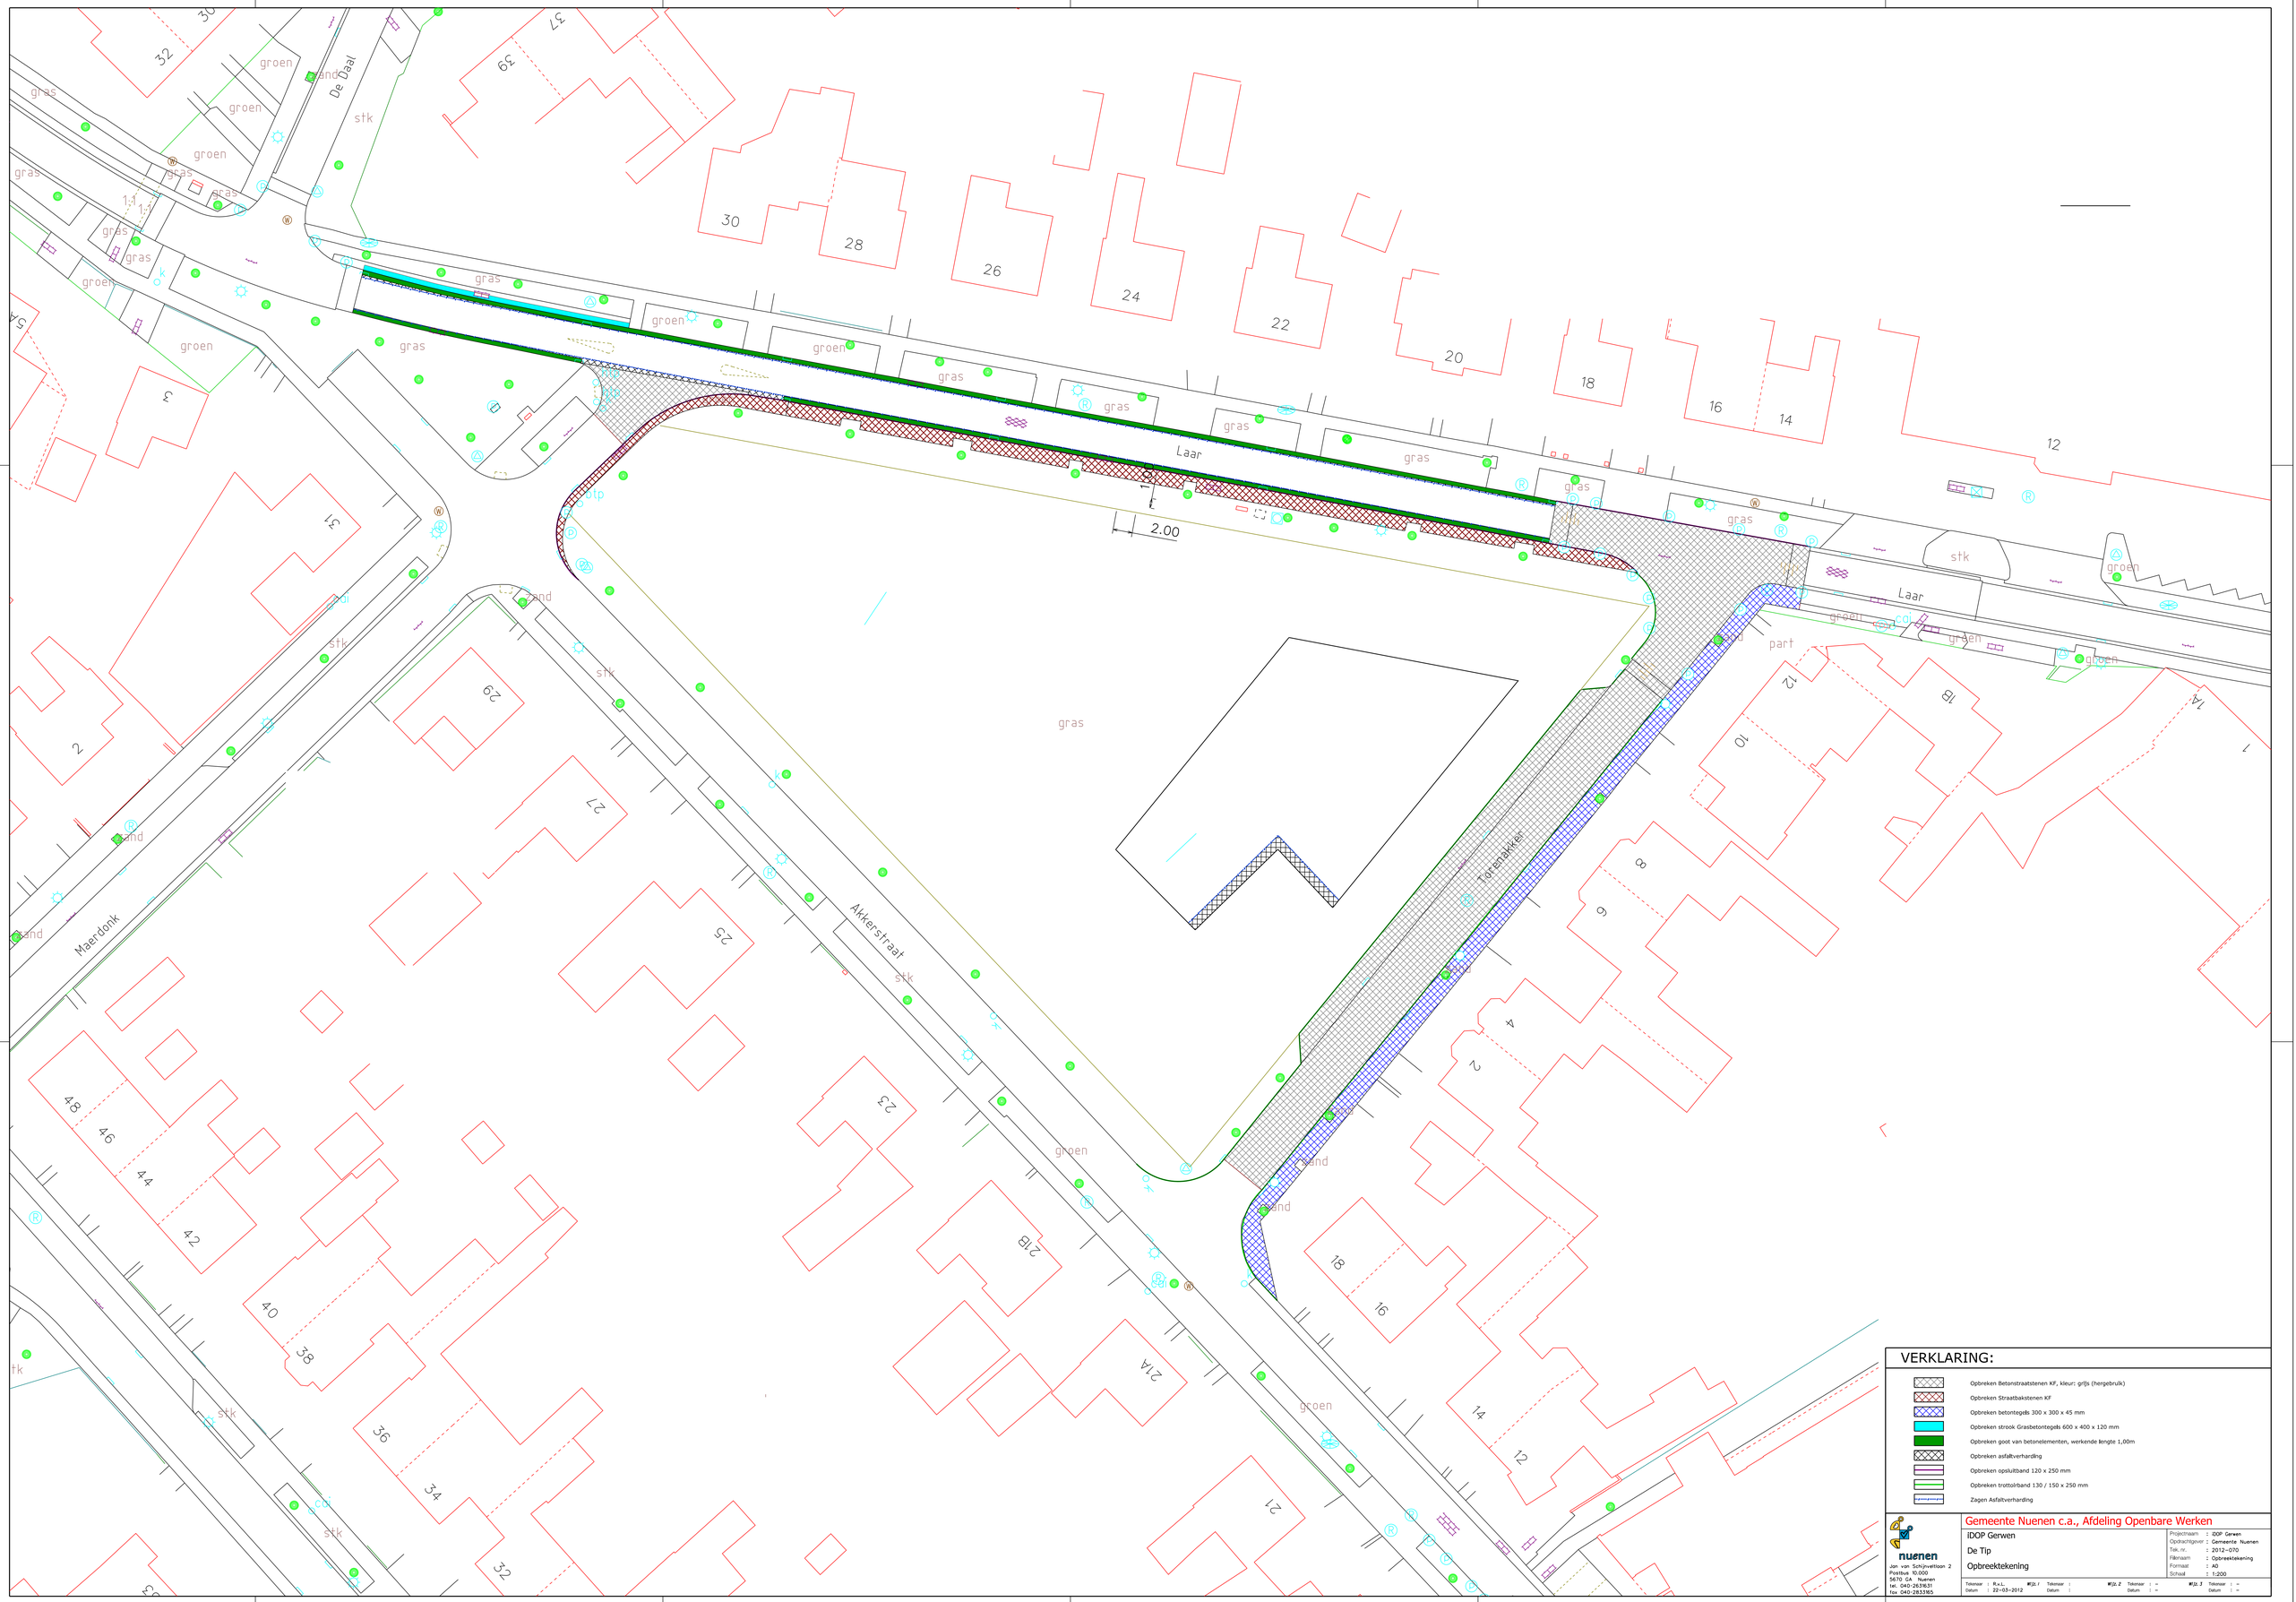

VERKLARING:

- Opbreken Betonstraatstenen KF, kleur: grijs (hergebruik)
- Opbreken Straatbakstenen KF
- Opbreken betontegels 300 x 300 x 45 mm
- Opbreken strook Grasbetontegels 600 x 400 x 120 mm
- Opbreken goot van betonelementen, werkende lengte 1,00m
- Opbreken asfaltverharding
- Opbreken opsluitband 120 x 250 mm
- Opbreken trottoirband 130 / 150 x 250 mm
- Zagen Asfaltverharding

nuenen
Jan van Schijnvelsoon 2
Postbus 10.000
5670 GA Nuenen
tel. 040-2633631
fax 040-2833165

Gemeente Nuenen c.a., Afdeling Openbare Werken

iDOP Gerwen

De Tip

Opbreektekening

Projectnaam	: iDOP Gerwen
Opdrachtgever	: Gemeente Nuenen
Tek. nr.	: 2012-070
Filnaam	: Opbreektekening
Formaat	: A0
Schaal	: 1:200

Tekenaar	: R.v.L.	WIJZ. 1	Tekenaar	:	WIJZ. 2	Tekenaar	: –	WIJZ. 3	Tekenaar	: –
Datum	: 22-03-2012		Datum	:		Datum	: –		Datum	: –

Aan deze afgifte mogen geen rechten worden ontleend