




Doorsnede D-D
Schaal 1:50

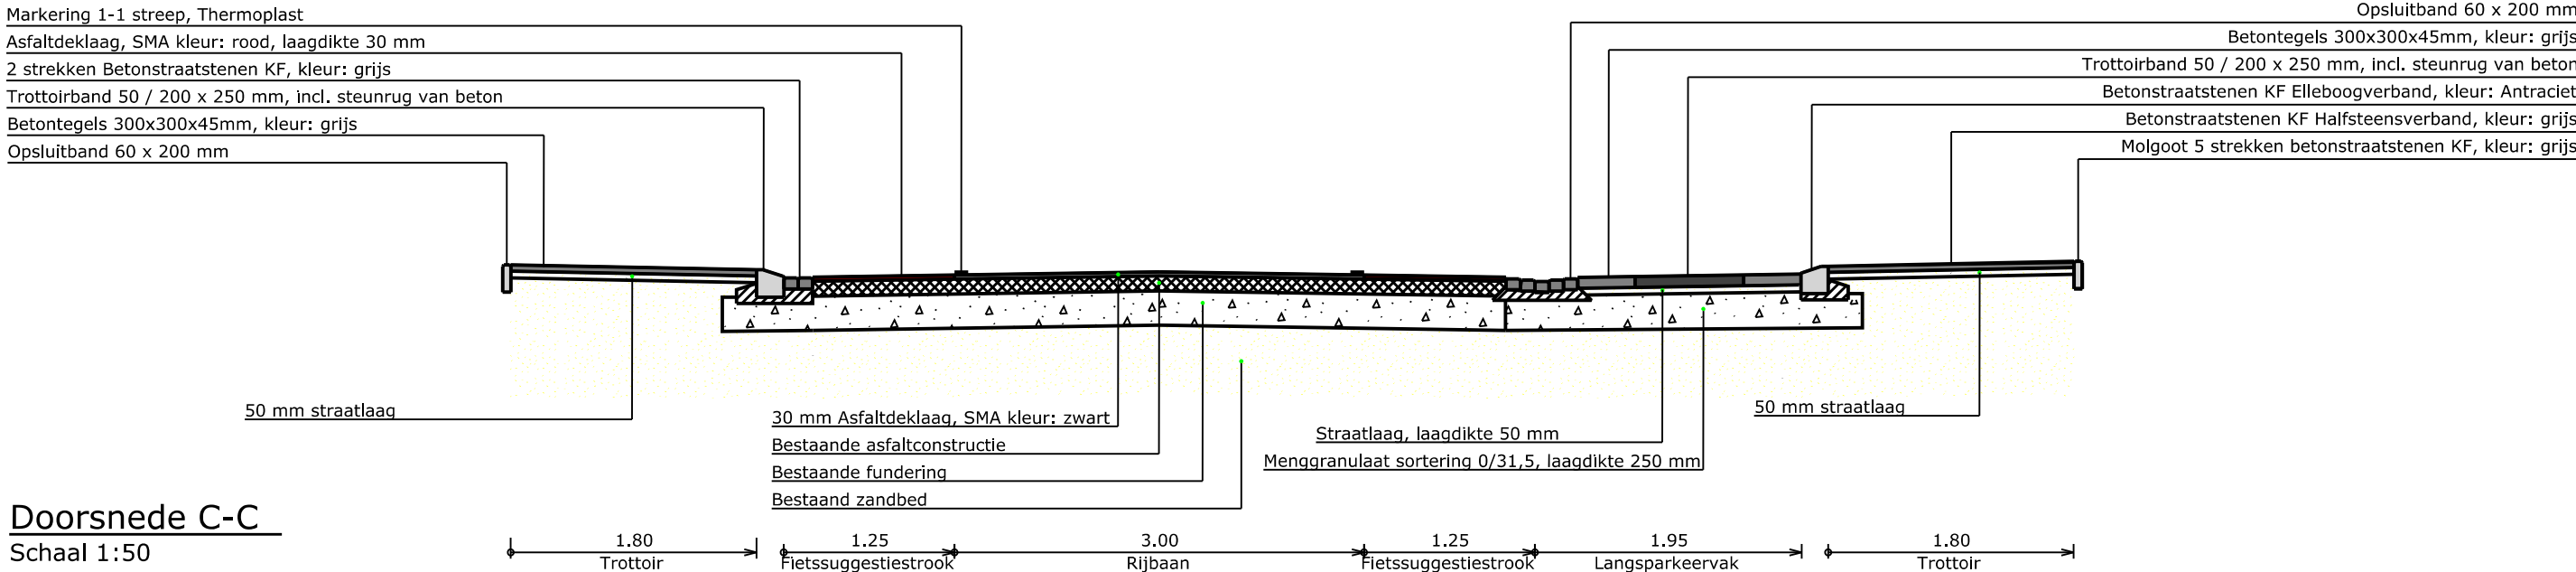

Doorsnede C-C
Schaal 1:50

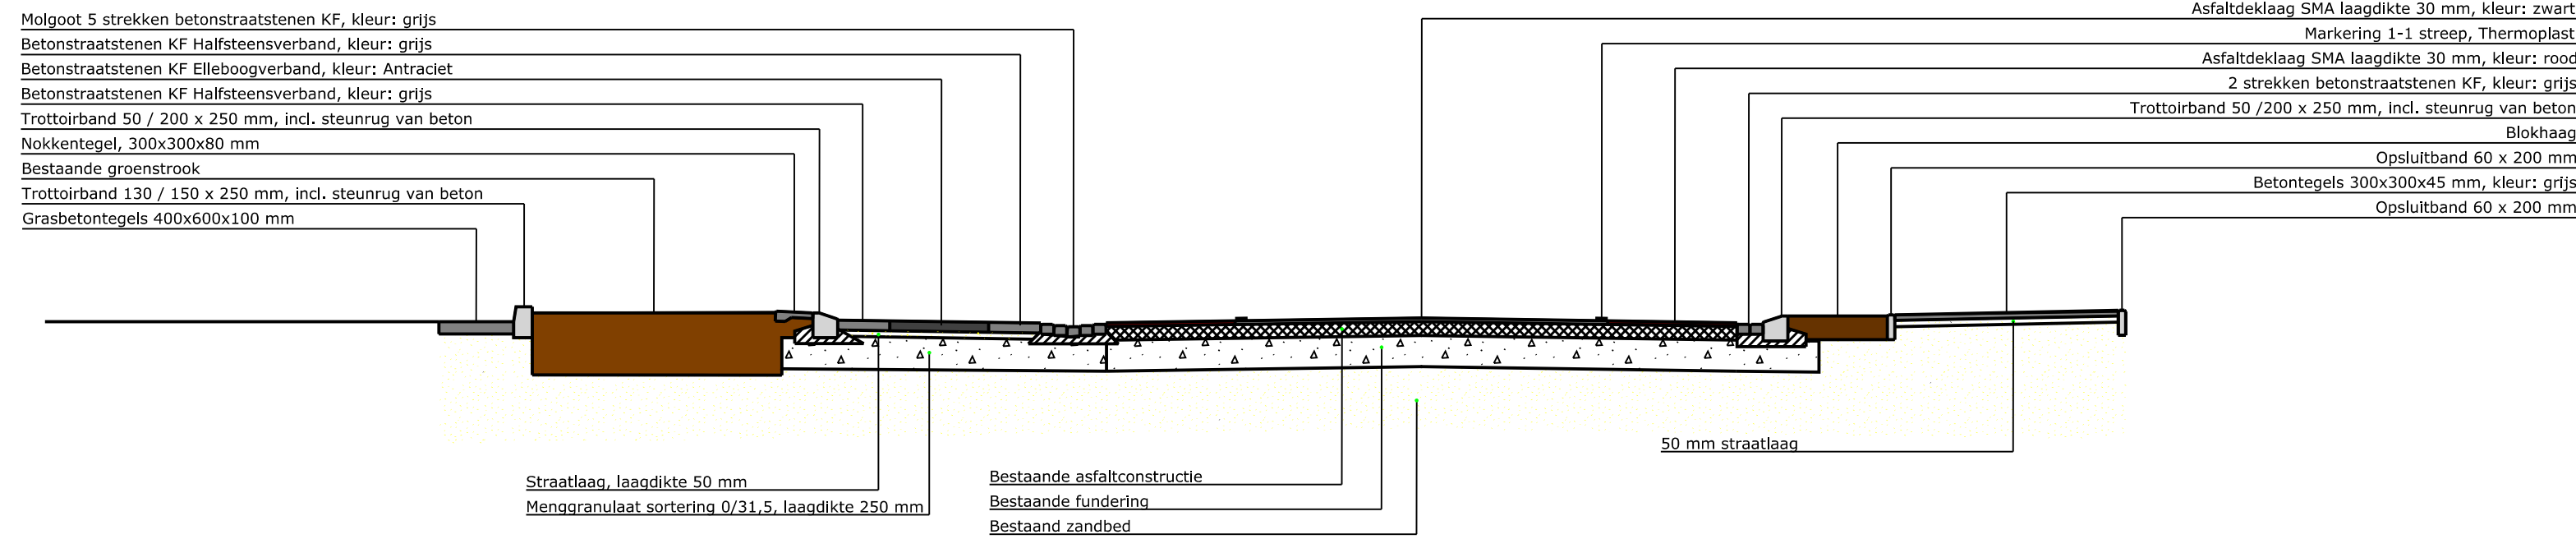

Doorsnede B-B
Schaal 1:50

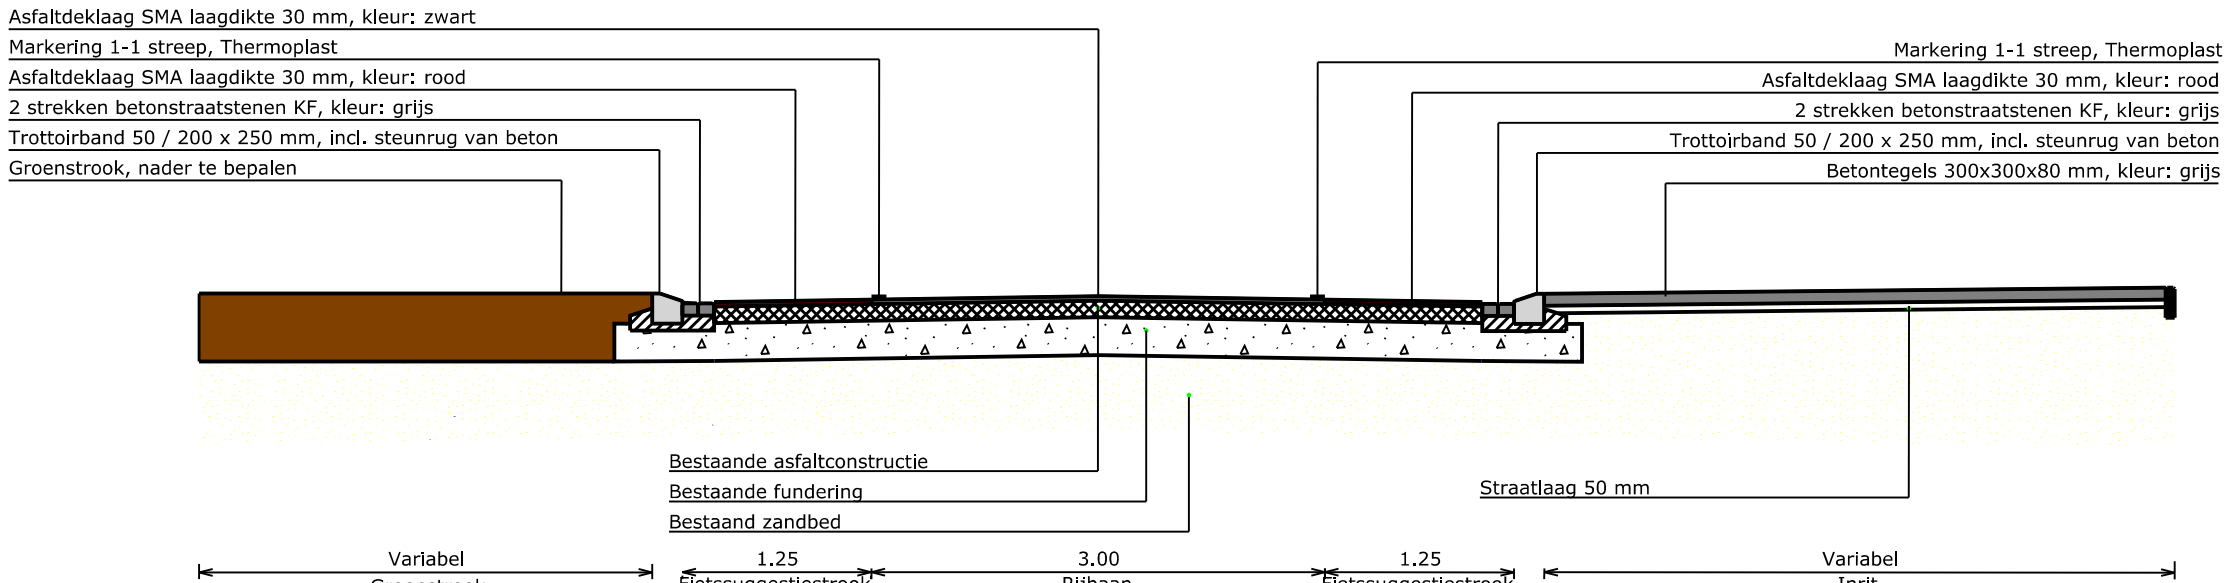

Doorsnede A-A
Schaal 1:50


nuenen
Jon van Schijndeltlaan 2
Postbus 10.000
5670 GA Nuenen
tel. 040-2631631
fax 040-2833165

Gemeente Nuenen c.a., Afdeling Openbare Werken

iDOP Gerwen

Gerwenseweg

Dwarsprofielen

Projectnaam : iDOP Gerwen
Opdrachtgever : Gemeente Nuenen
Tek. nr. : 2012-066
Filenaam : Dwarsprofielen
Formaat : A2
Schaal : 1:200

Tekenaar : RvL WJ/z. 1 Tekenaar : Tekenaar WJ/z. 2 Tekenaar : Tekenaar WJ/z. 3 Tekenaar : Tekenaar
Datum : 22-03-2012 Datum : Datum Datum : Datum Datum : Datum