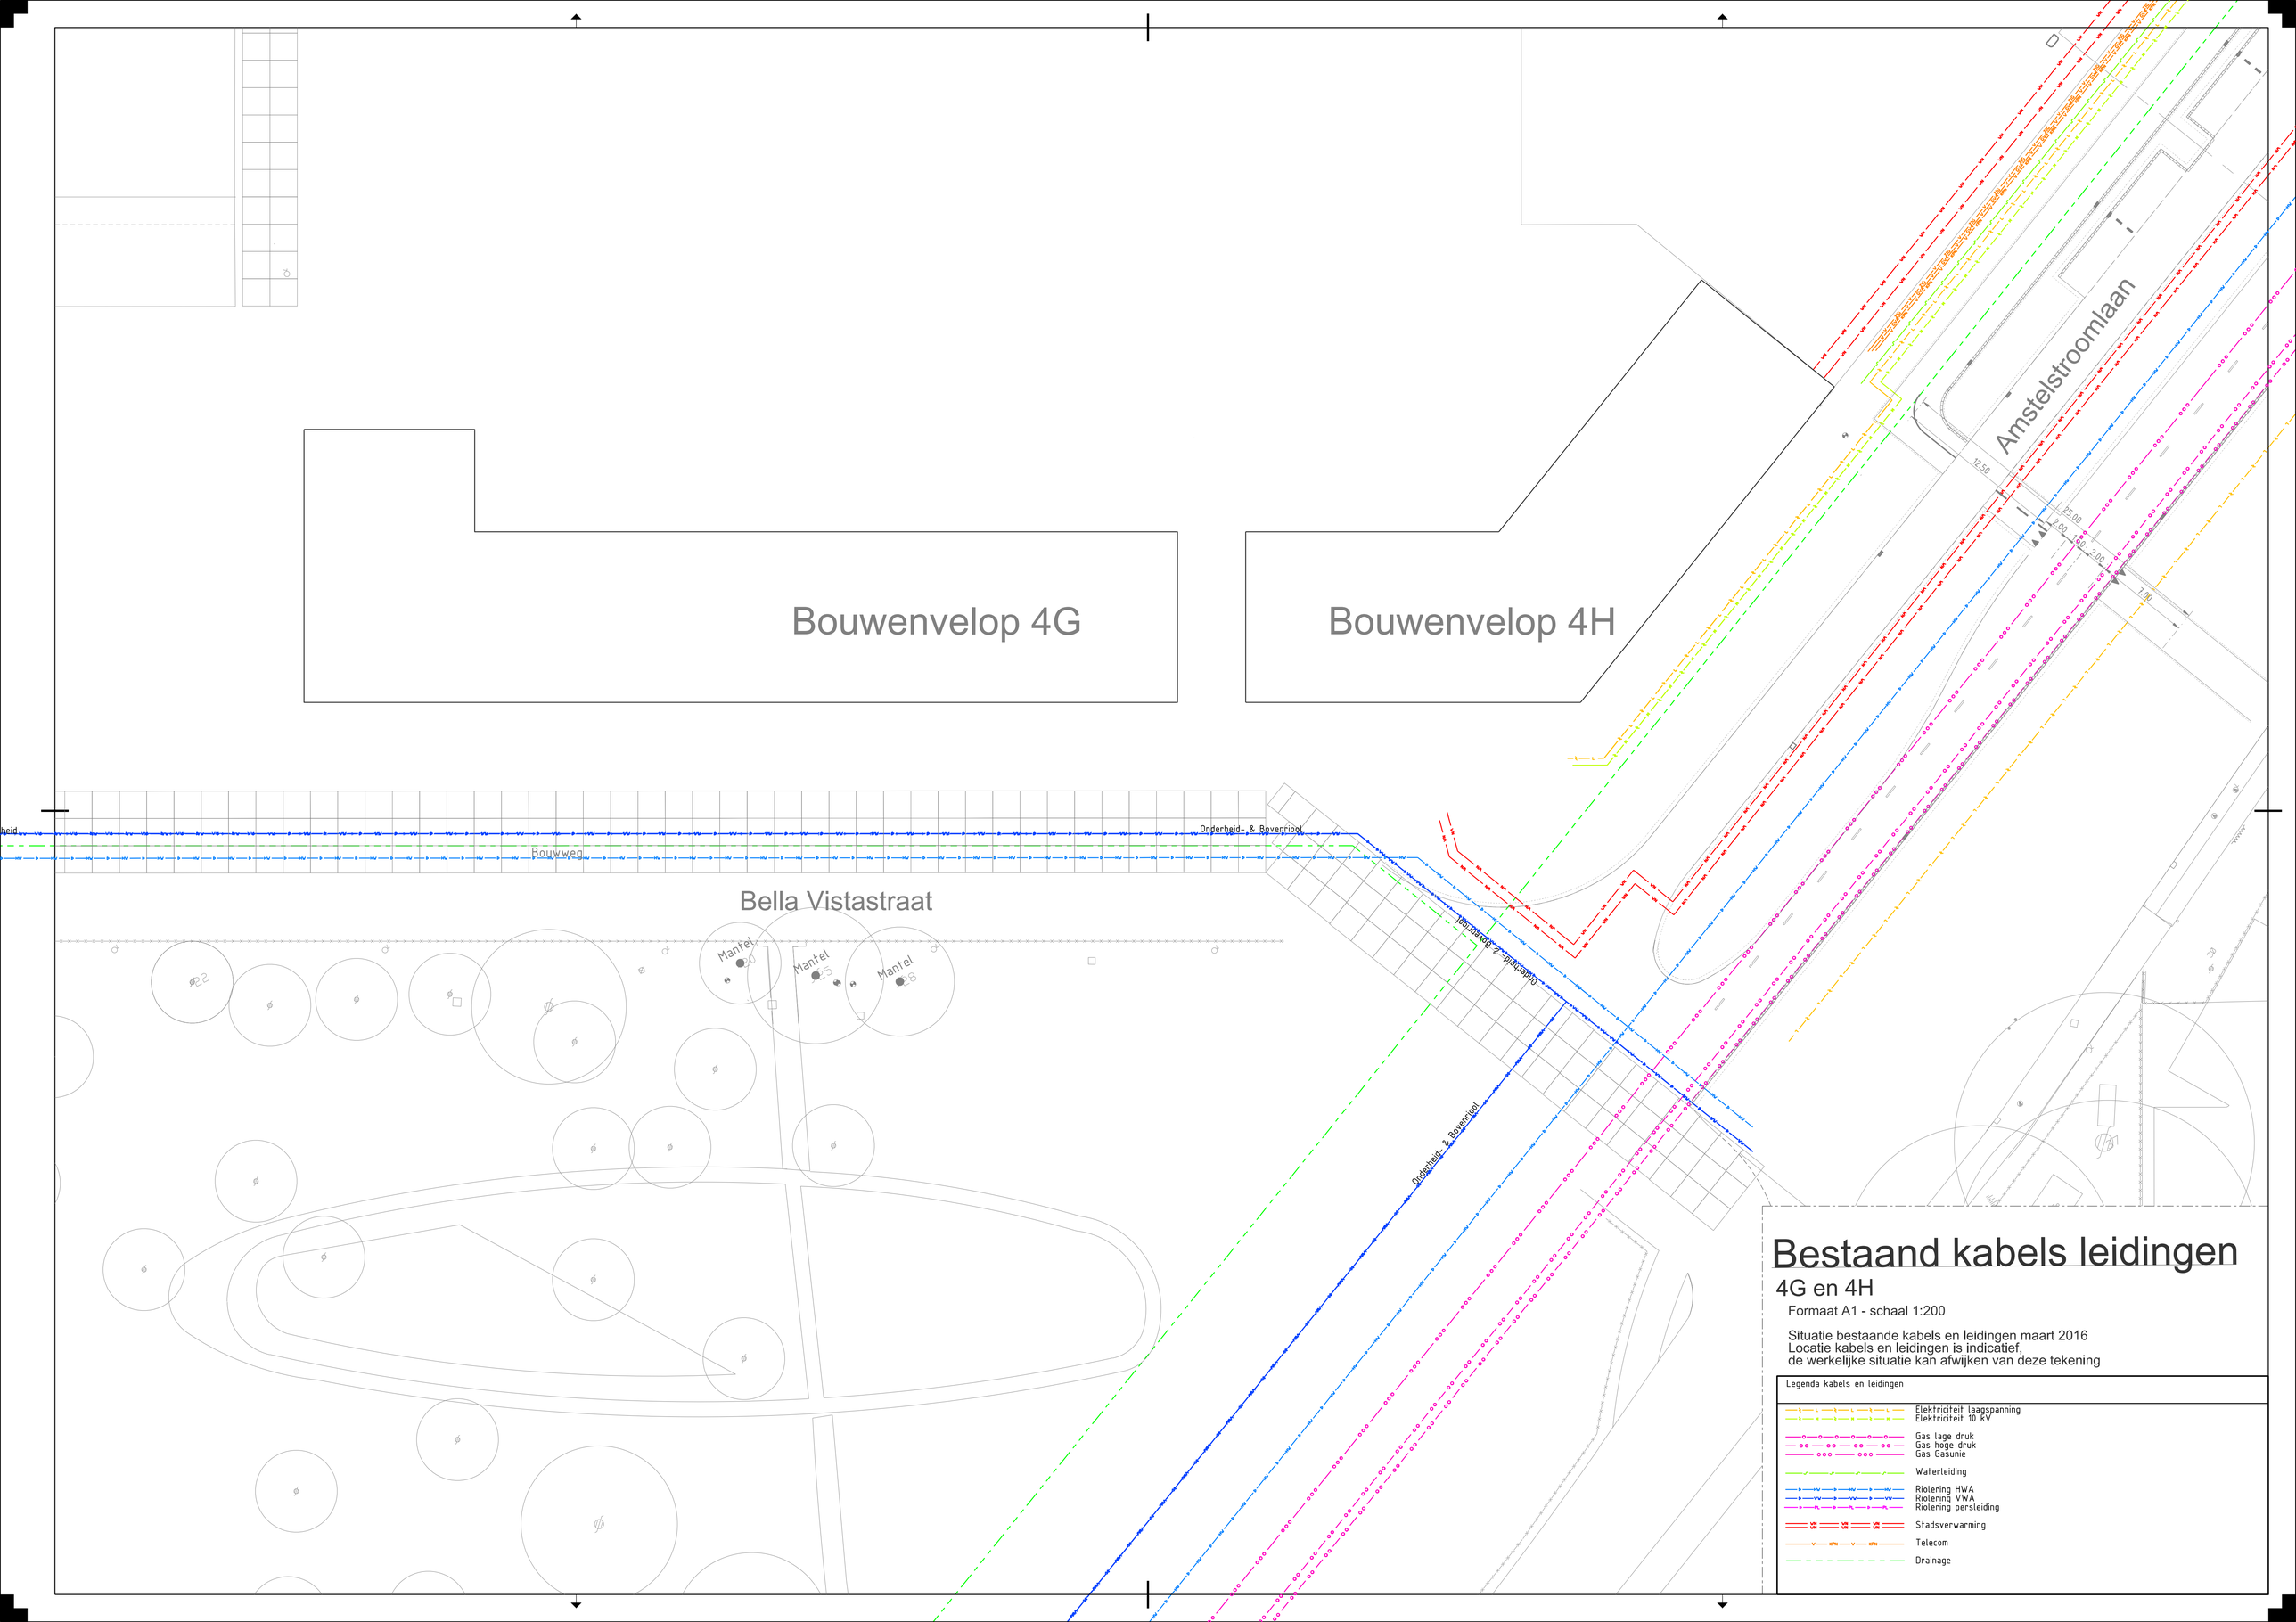

Bestaand kabels leidingen

4G en 4H

Formaat A1 - schaal 1:200

Situatie bestaande kabels en leidingen maart 2016
Locatie kabels en leidingen is indicatief,
de werkelijke situatie kan afwijken van deze tekening

Legenda kabels en leidingen

- Elektriciteit laagspanning
- Elektriciteit 10 kV
- Gas lage druk
- Gas hoge druk
- Gas Gasunie
- Waterleiding
- Riolering HWA
- Riolering VWA
- Riolering persleiding
- Stadsverwarming
- Telecom
- Drainage