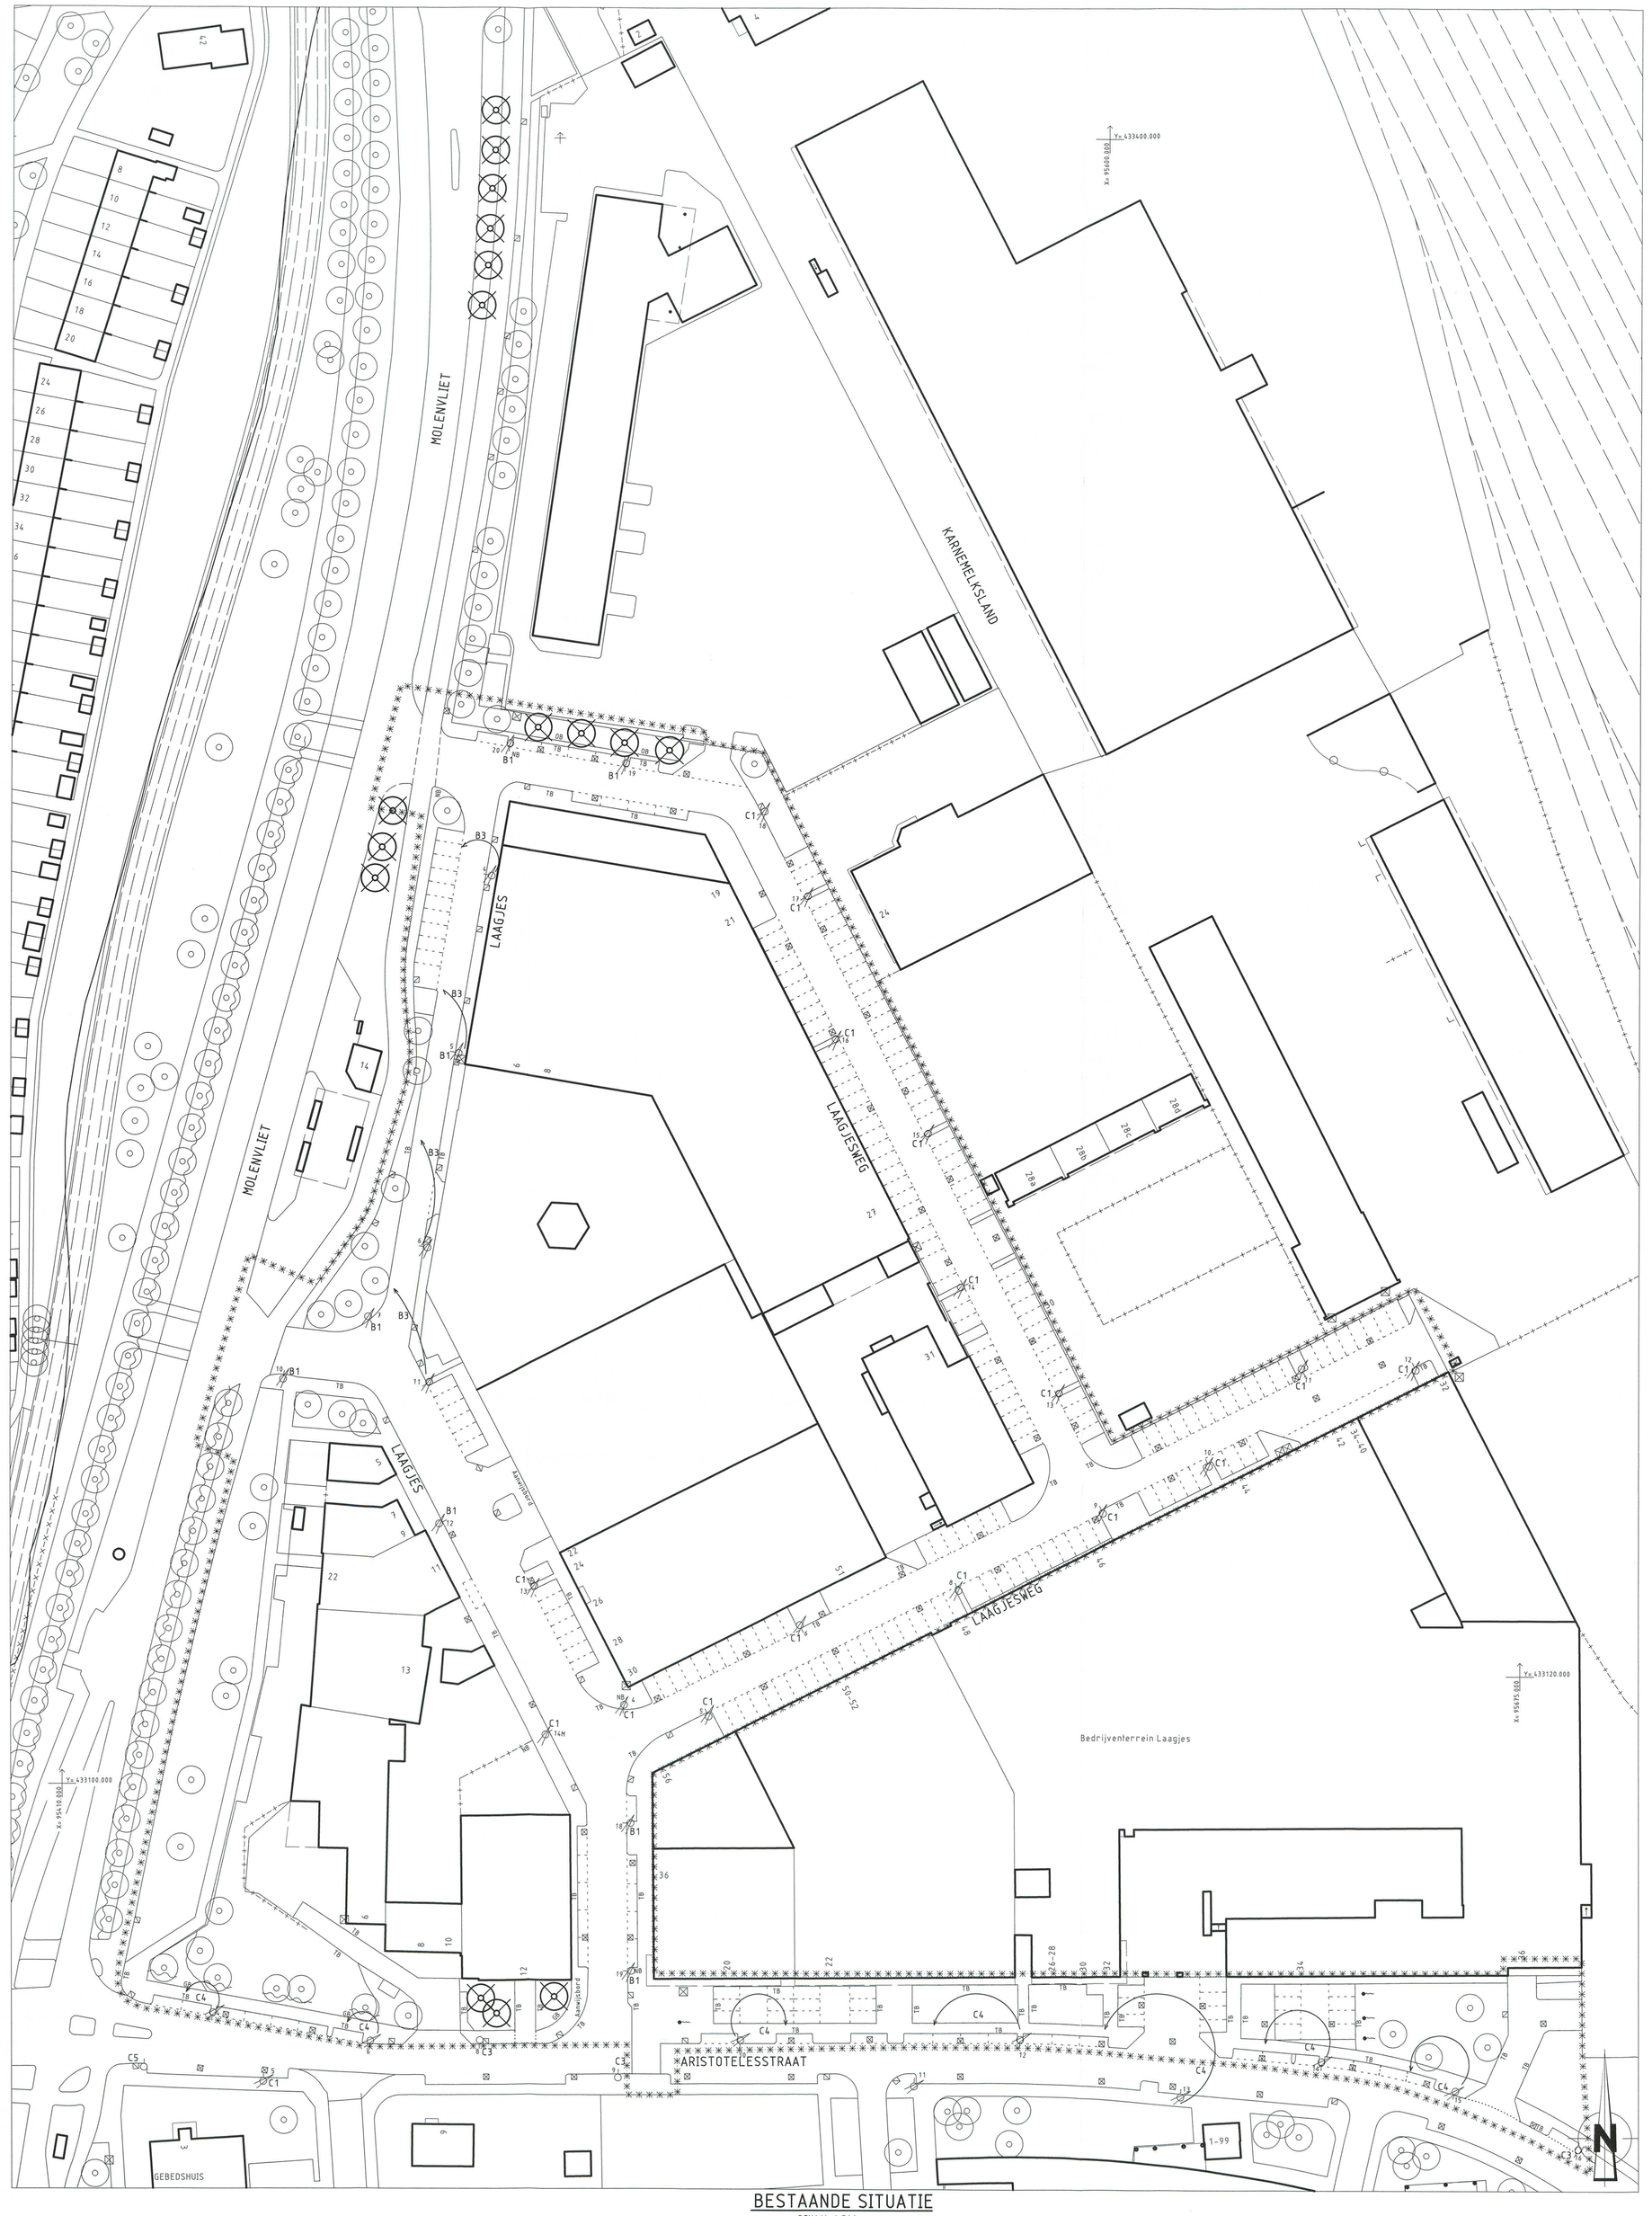

BESTAANDE SITUATIE

SCHAAL 1:500

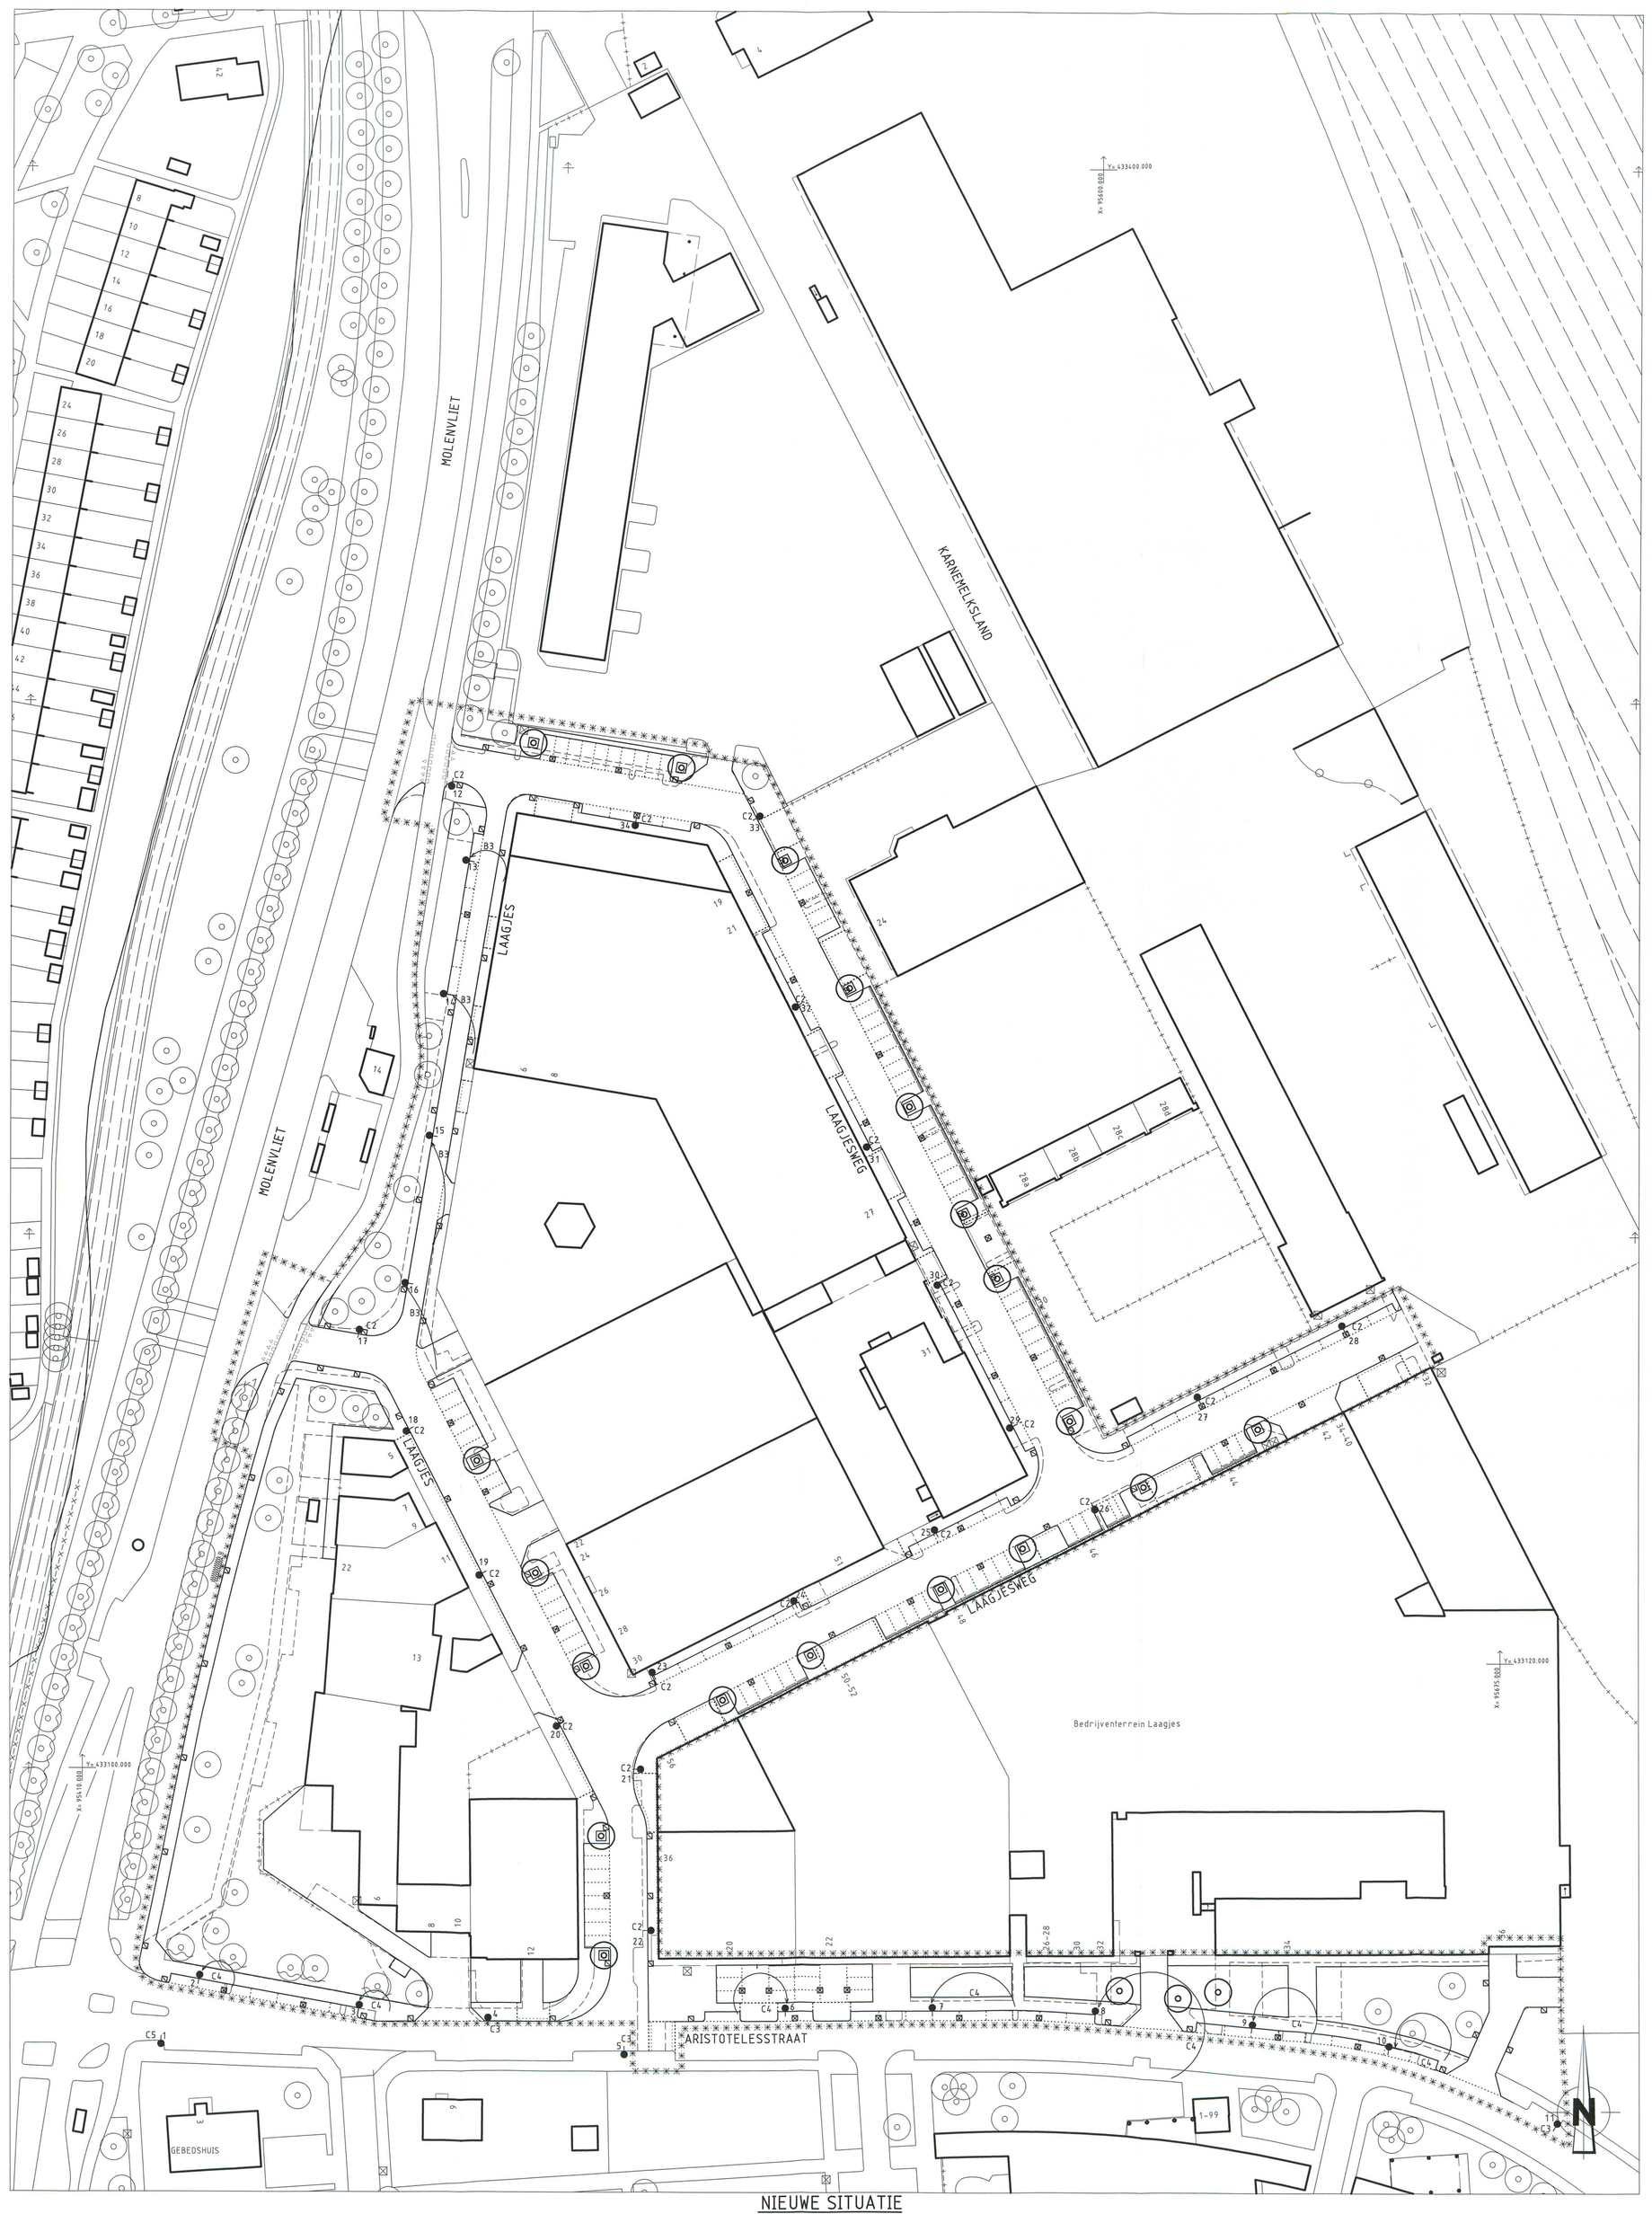

NIEUWE SITUATIE

SCHAAL 1:500

OPMERKINGEN

B1: Verwijderen lichtmast tph 8 meter + armatuur
B3: Verplaatsen lichtmast tph 8 meter + armatuur
C1: Verwijderen lichtmast tph 8 meter + armatuur
C2: Plaatsen lichtmast tph 8 meter + enkele uitlhouder met armatuur INDAL Airtrace (-6A), voorzien van CPO-TW 45 W
C3: Uitwisselen lichtmast tph 8 meter + armatuur, voor lichtmast tph 8 meter + enkele uitlhouder met armatuur INDAL Airtrace (-6A), voorzien van CPO-TW 45 W
C4: Verplaatsen lichtmast tph 8 meter en enkele uitlhouder armatuur uitwisselen, voor armatuur INDAL Airtrace (-6A), voorzien van CPO-TW 45 W
C5: Aanbrengen enkele uitlhouder + armatuur INDAL Airtrace (-6A), voorzien van CPO-TW 45 W

Alle vrijkomende armaturen afvoeren

De nummers 1 t/m 34 zijn bouwnummers, zijn verklaard in de bijgeleverde Technisch Ontwerpfijst (TOL)

VERKLARING

- bestaande bestand
- best. bestand, dat vervalt
- te maken bestand
- bestand gebouw
- best. gebouw dat vervalt
- overbouwing
- nieuw gebouw (gedeeld) as, of steeltjin met meetpunt
- rooilijn
- rooilijnafstand
- ongelijkvormige hoogte
- tijdelijke hoogte
- gemeentegrens
- verkeersgrens
- kredietgrens
- water
- grijs
- bedekking
- bestaande boom
- bestaande/nieuwe boom
- te verwijderen boom
- bestaande beschoeiing
- nieuwe beschoeiing
- bestaande waterkering
- best. waterkering dat vervalt
- nieuwe waterkering
- tijdelijke waterkering
- leidingmerk
- spanmast RET/spanmast RET met in- paal voor signalisatie
- gelijkvloerse kruising/bestaand/nieuw
- geleidevoet
- keerwand/damwand
- zetkuip
- bouwrijp te maken terrein
- lichtmast zwaling, bestaand/nieuw
- lichtmast enkele uitlhouder, bestaand/nieuw
- lichtmast dubbele uitlhouder, bestaand/nieuw
- lichtmast dubbele uitlhouder hoog/laag, bestaand/nieuw
- wandarmatuur, bestaand/nieuw
- grondpunt, bestaand/nieuw
- overspanning, bestaand
- overspanning, nieuw
- te verwijderen
- te verplaatsen
- 99 lichtmastnummer

Lichtpunthoogte (Lph):
A: Lph 4 meter
B: Lph 6 meter
C: Lph 8 meter
D: Lph 10 meter
E: Lph 12 meter

N.B.
Locatie lichtmast 0,50m voorrijde trottoirband, tenzij anders vermeld
Armatuur haaks op de weg.
Poortsteiwet tegen de rijrichting in.
Onderrijde poortsteiwet 0,50m vanaf het maaiveld.
Masten in langte profiel indicatief getekend,
exacte plaats i.o.m. directieverder

SITUATIE

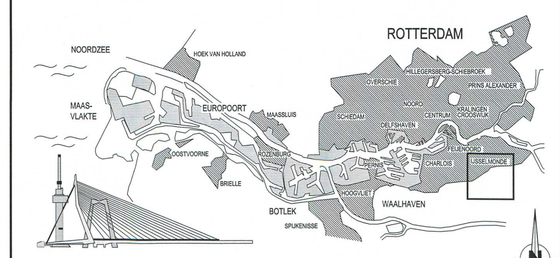

VERSIE

f			
e			
d			
c			
b			
a	Definitief	LAL	25-08-2011
Versie	Omschrijving	Tekenaar	Datum

BESTEKTEKENING

Bestandsnaam : 84-OV-1208.DWG | Projectcode : KYS 3169 | Verwijzing : IP - TE - 1020247 | 19-10-2010

Gemeente Rotterdam
Gemeentewerken
Ingenieursbureau

Galvanistraat 15
Postbus 6633
3002 AP ROTTERDAM
Telefoon : 010 489 4686
Telefax : 010 489 4262

IJSSELMONDE

IJSSELMONDE
LAAGJES
HERINRICHTING INDUSTRIETERREIN DE LAAGJES
OPENBARE VERLICHTING
BESTAANDE EN NIEUWE SITUATIE

Behoort bij Bestek		Nummer :	1 XXX-11
Geografische norm	12-6m-80		
Formaat :	1.5 A0	Blad	1 van 1 bladen
Schaal :	1:500		

Ontwerp		Gecontroleerd		Goedgekeurd	
D.J.J. Bakx- de Waal	25-8-11	S.T.M. Ali	25-8-11		
Tekenaar	Datum	Controleur	Datum	Hoofdprojectleider	Datum

Tekeningnr. 84 - OV - 1208 | a

Ontwerp
L.Lageweg
28-07-2011
Paraaf | Datum

S:\WERK\STADSONTWIKKELINGEN\LAAGJES\TEKENINGEN\BESTEK\84-OV-1208.DWG