
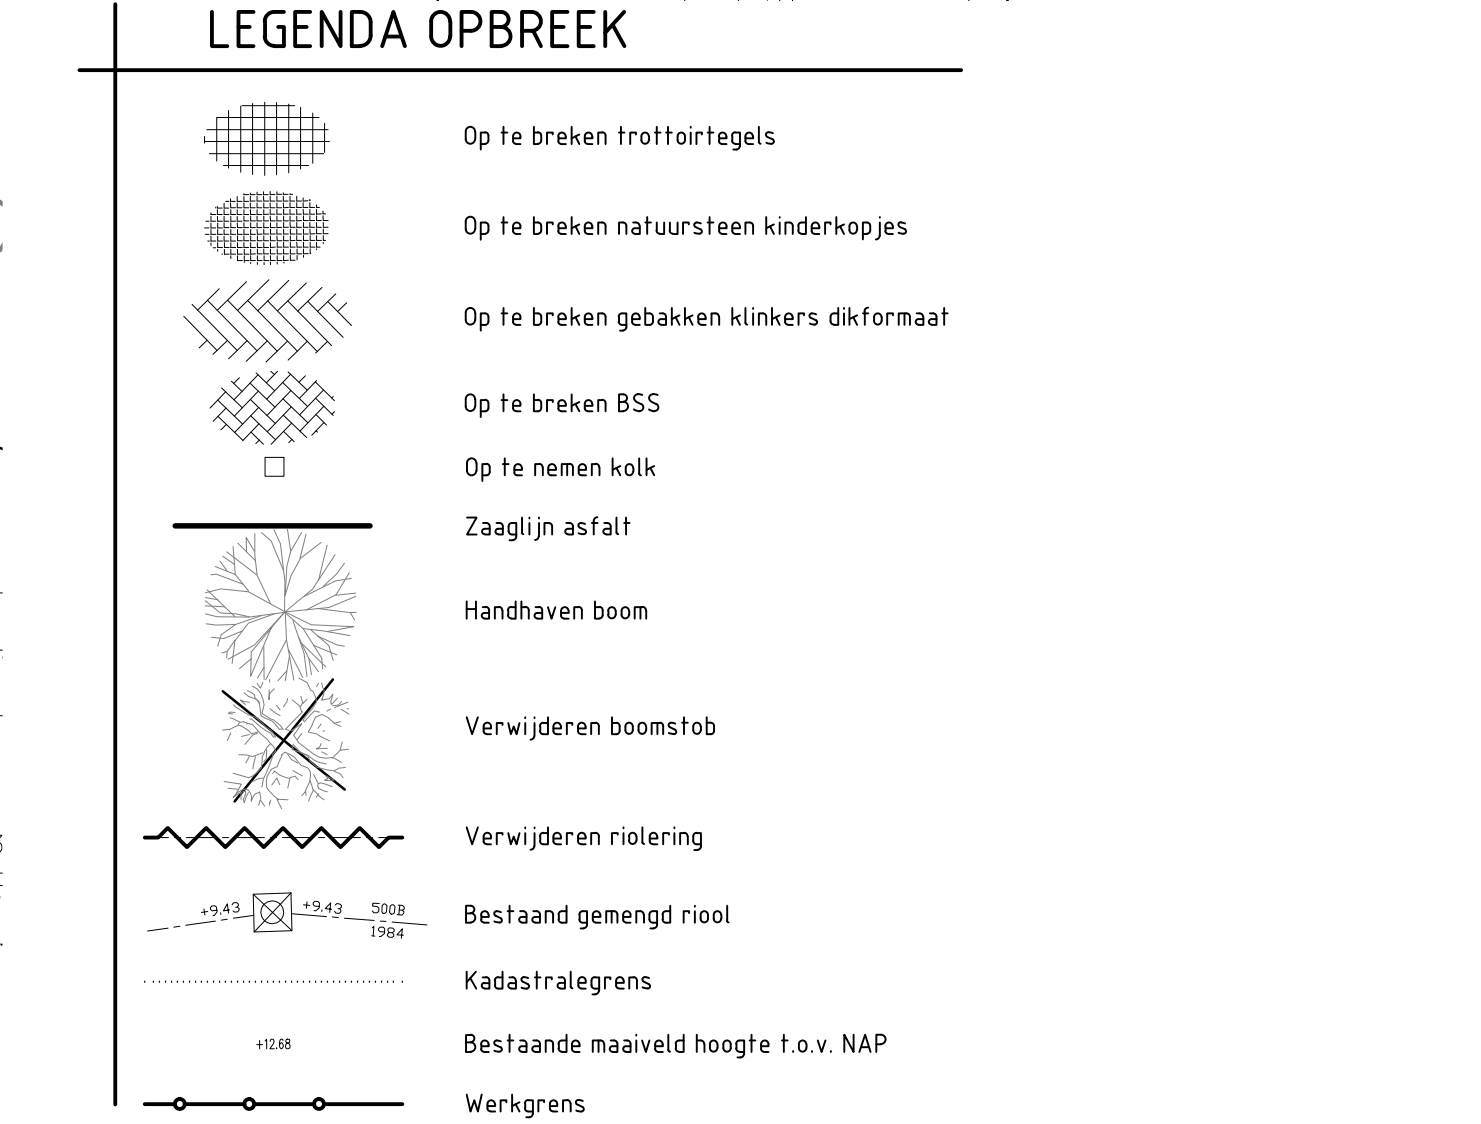


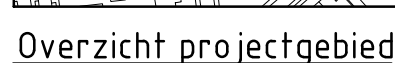

Algemeen: Alle maten zijn meters t.o.v. NAP tenzij anders vermeld.

F									
E									
D									
C									
B									
A	CJP		23-03-2016						
-	CJP		7-03-2016						
REV.	INIT.	PAR.	DATUM	OMSCHRIJVING	INIT.	PAR.	INIT.	PAR.	
	GETEKEND				GECONTR.		GEZEEN		

OPDRACHTGEVER **Gemeente Berg en Dal**

PROJECT **Herinrichting centrum Millingen aan de Rijn**

BENAMING **Bestaande situatie en opbrektekening
Behorende bij besteknummer BS15023**

Lans Advies
Civieltechnisch ingenieursbureau
Lovinklaan 1
Postbus 799
6800 AT Arnhem

tel: 026 - 355.02.21
www.lansadvies.nl

STATUS	definitief
FORMAAT	A1
SCHAAL	1:200
PROJECTNUMMER	15023
TEKENINGNUMMER	BS-001
REV.	A