




Doorsnede A
schaal 150

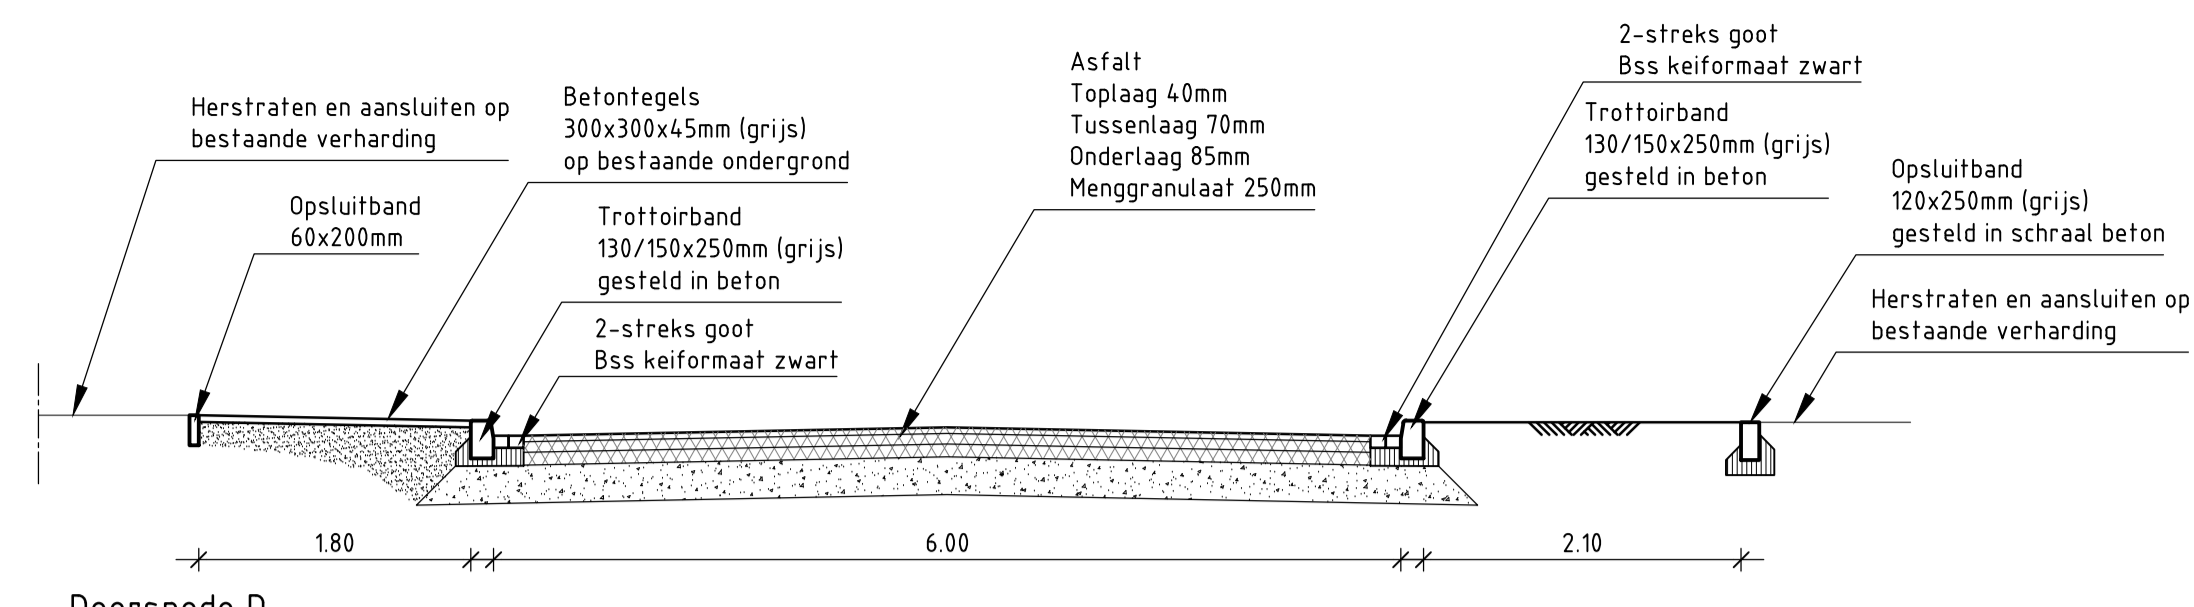


Doorsnede D
schaal 150

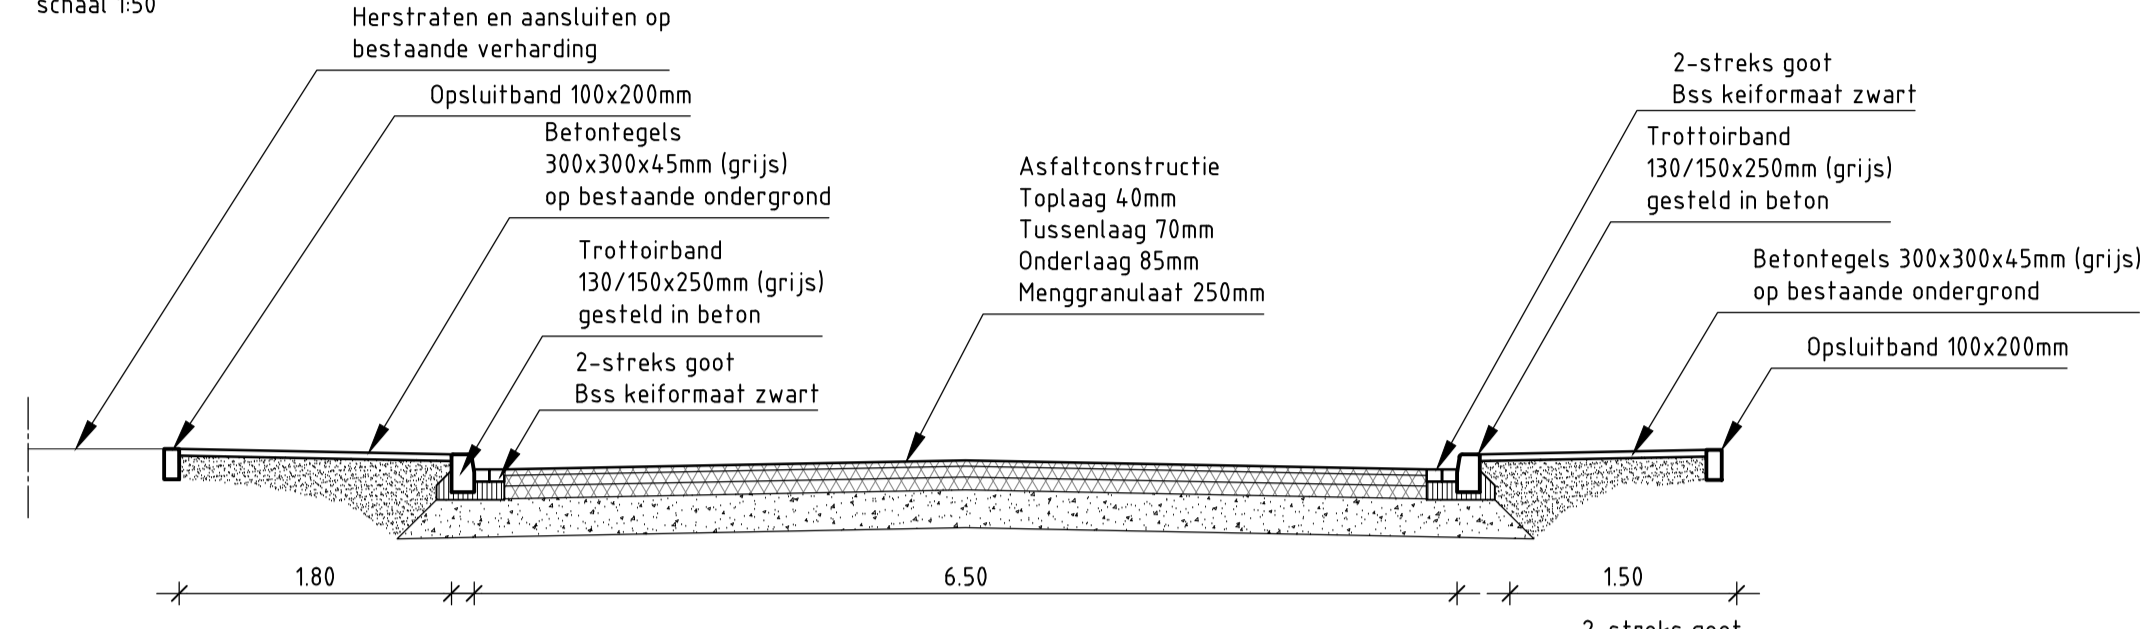


Doorsnede B
schaal 150

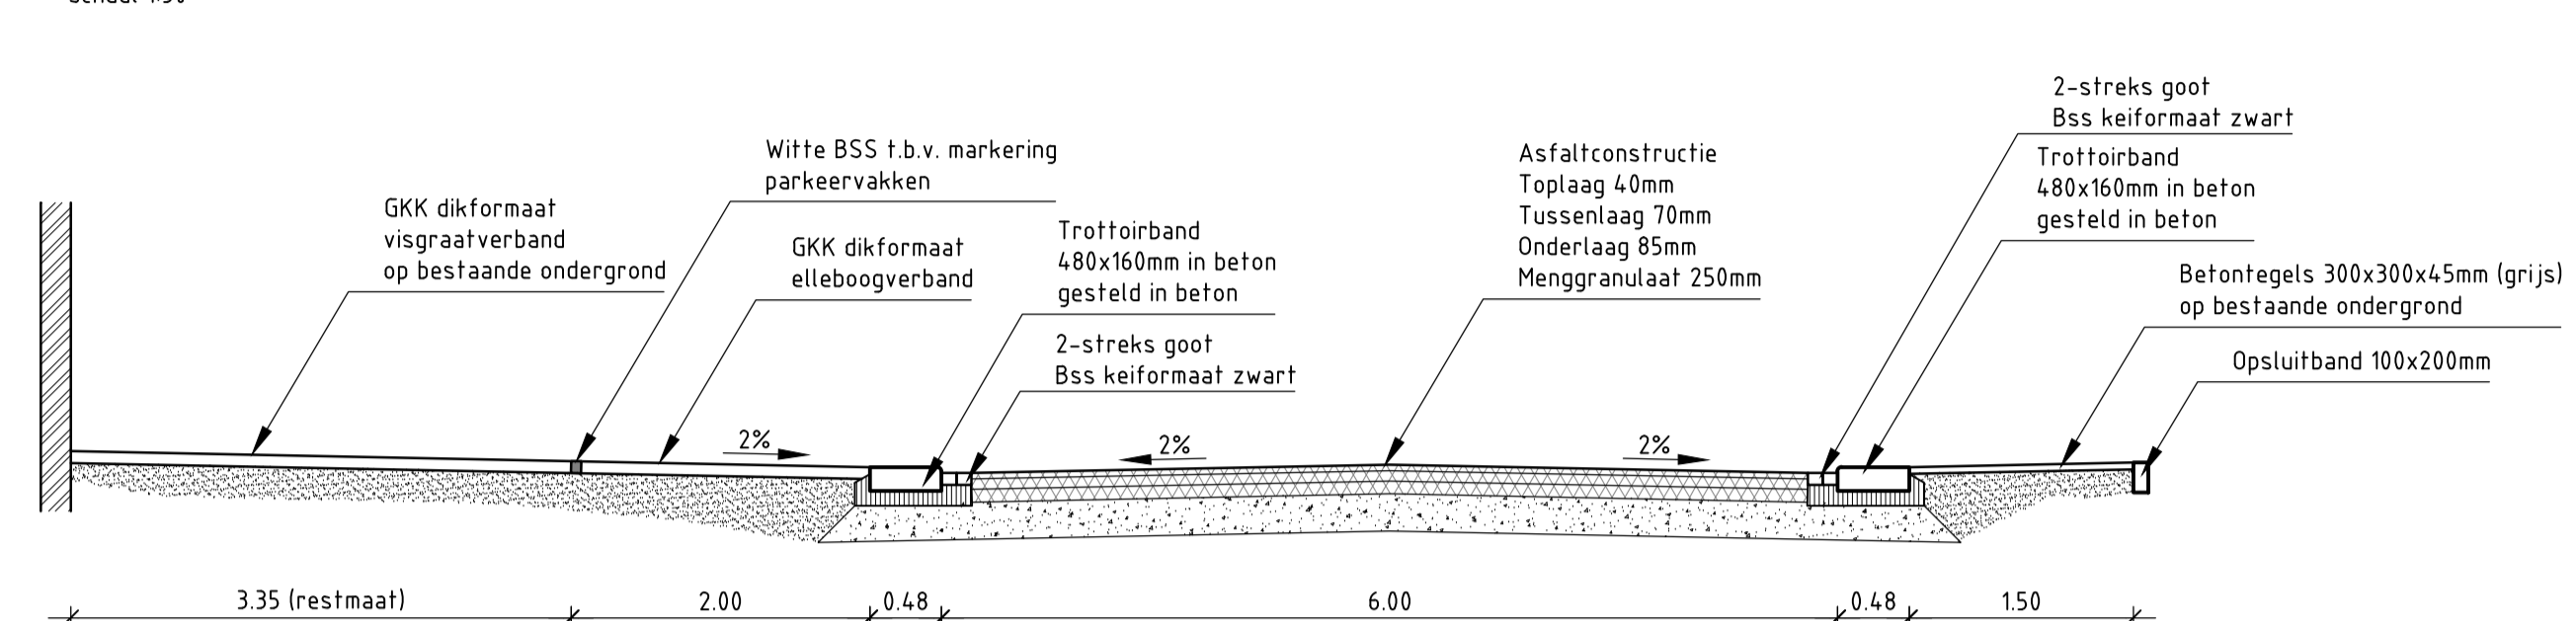


Doorsnede E
schaal 150

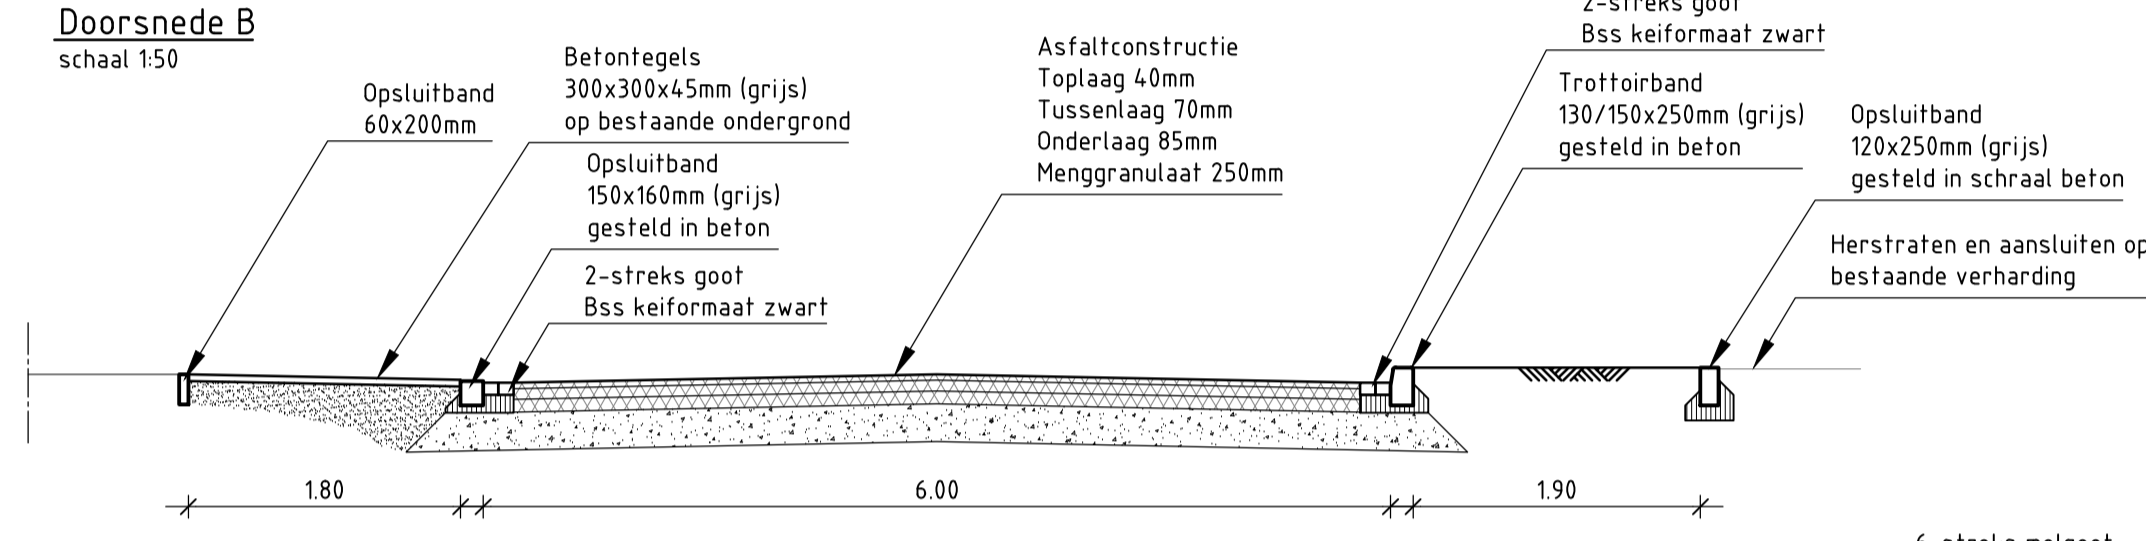


Doorsnede C
schaal 150

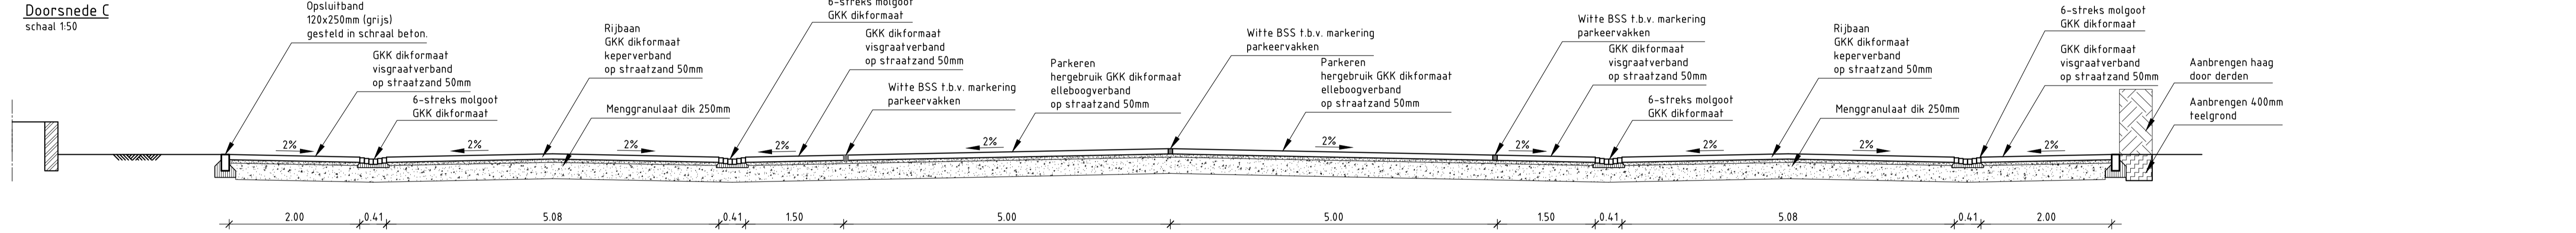


Doorsnede G
schaal 150

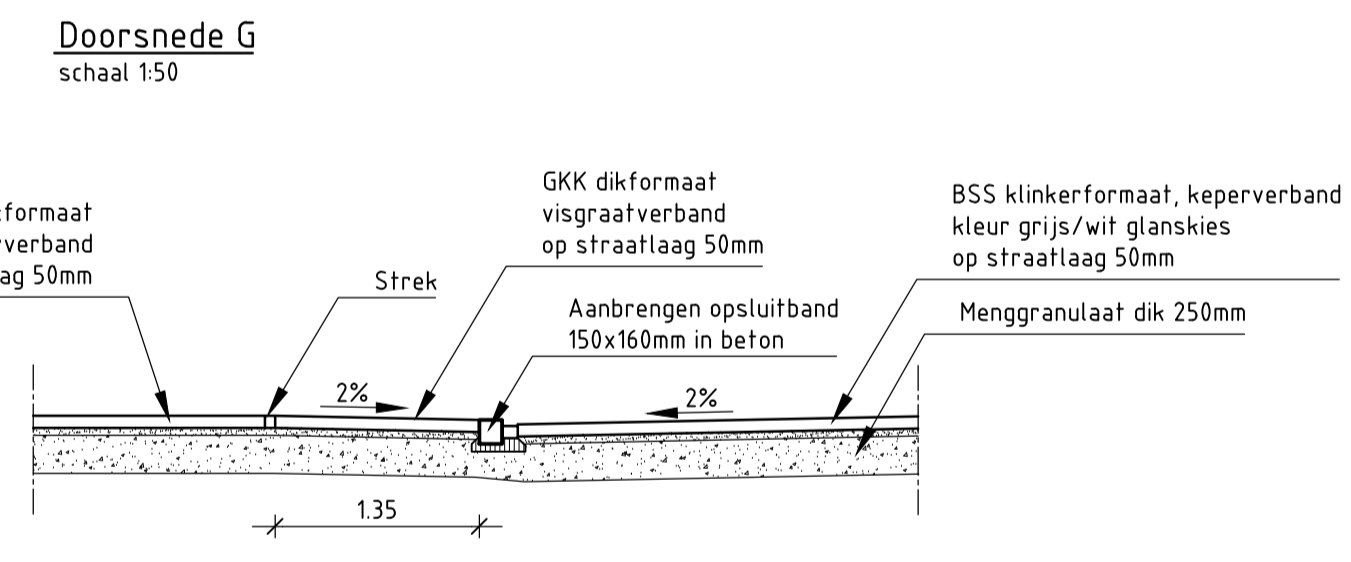


Doorsnede H
schaal 150

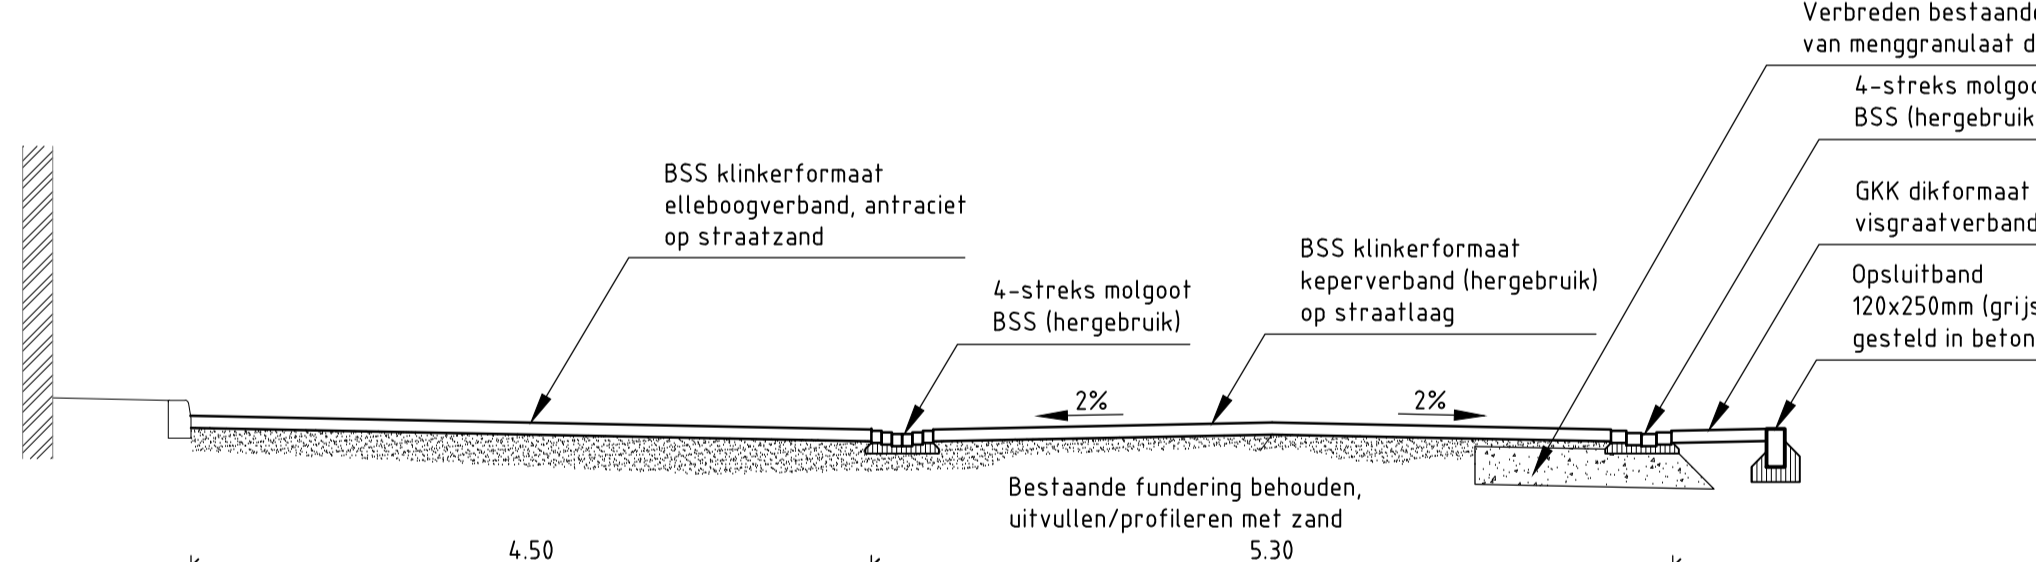


Doorsnede K
schaal 150

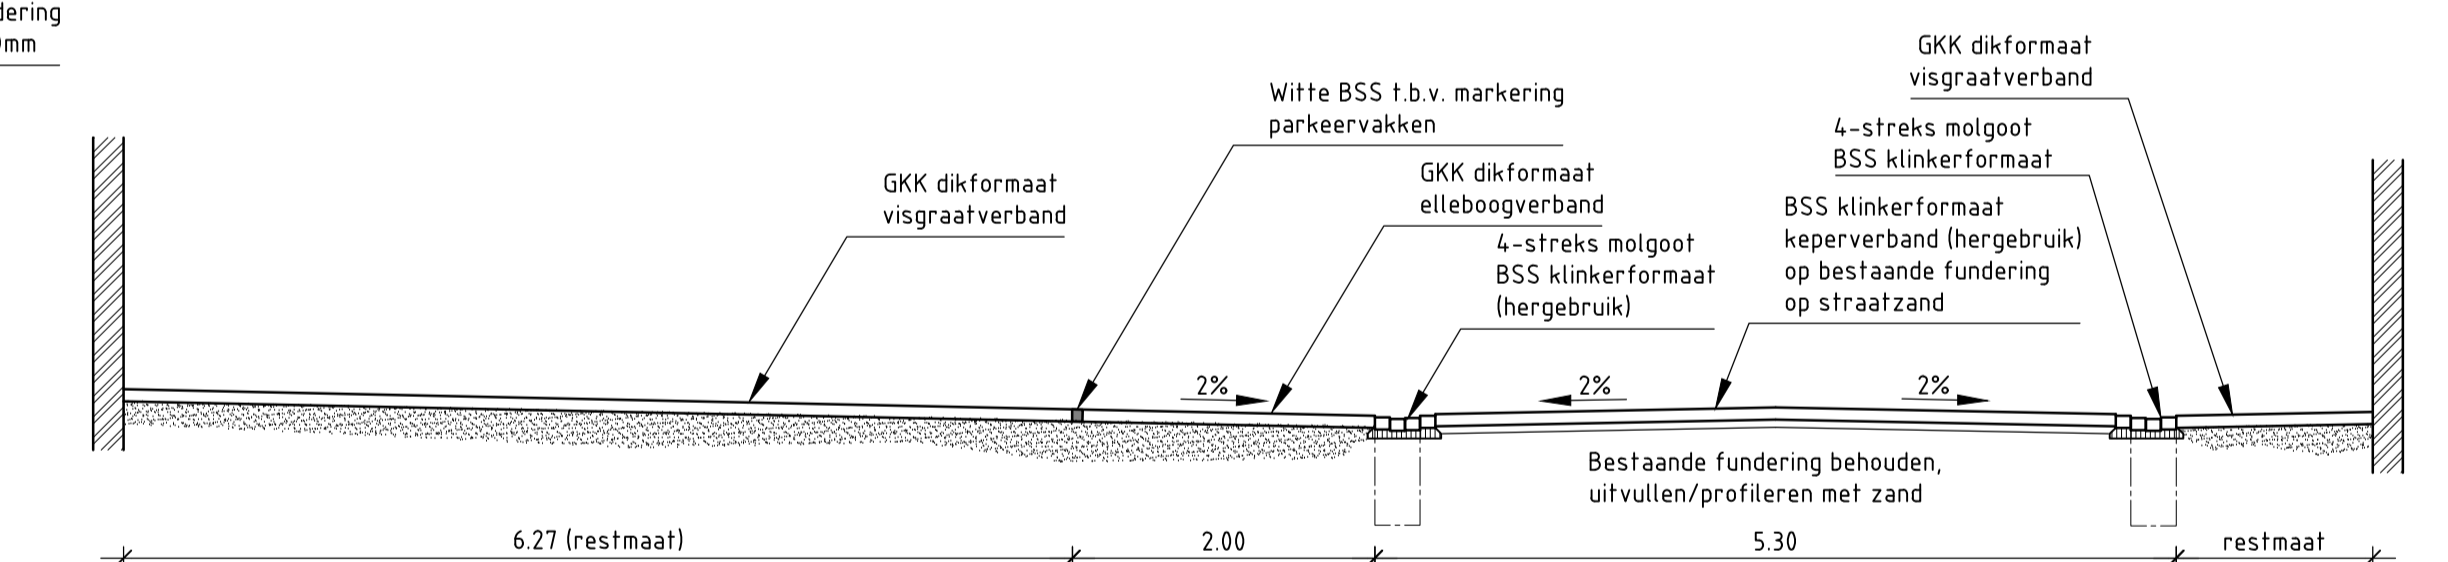


Doorsnede J
schaal 150

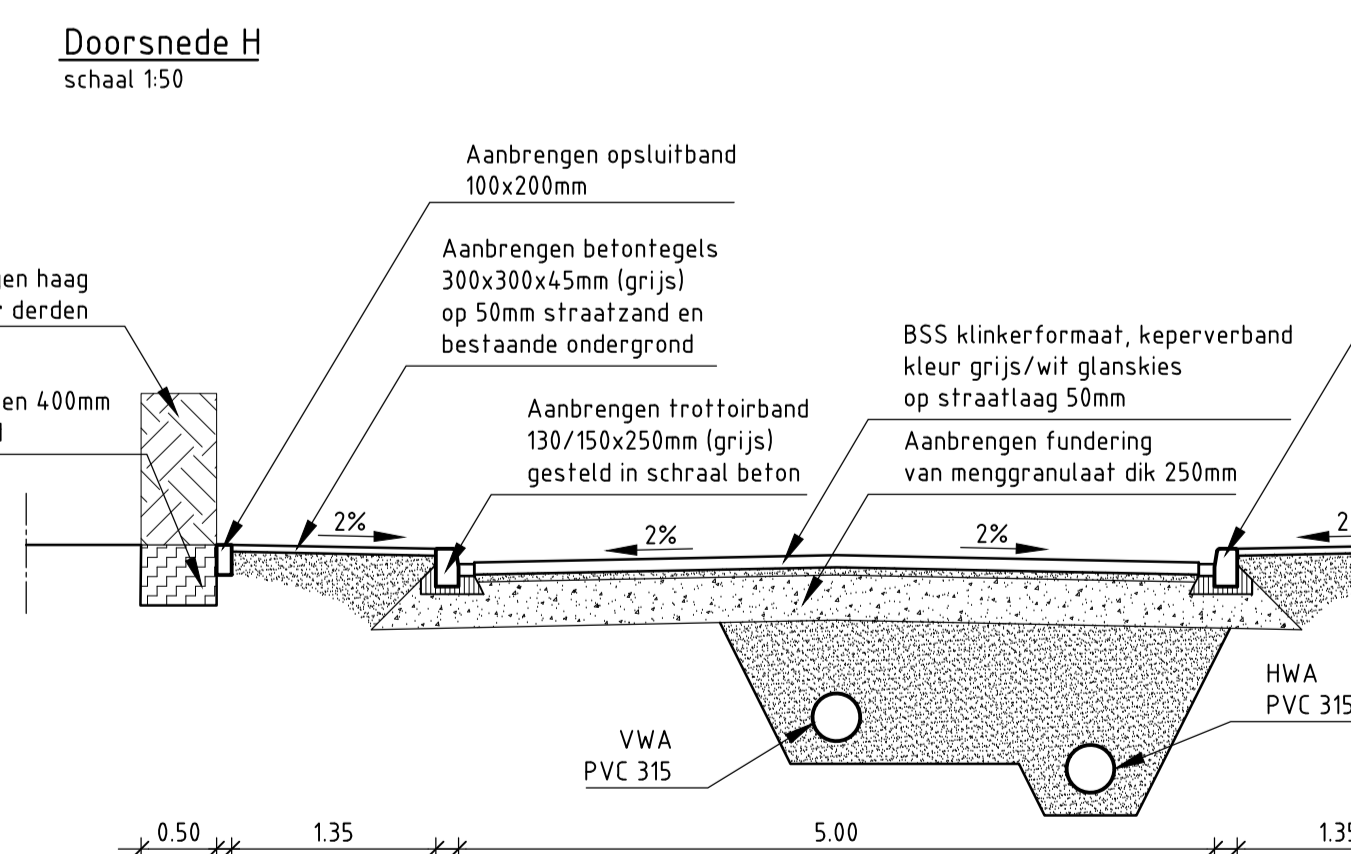


Doorsnede I
schaal 150

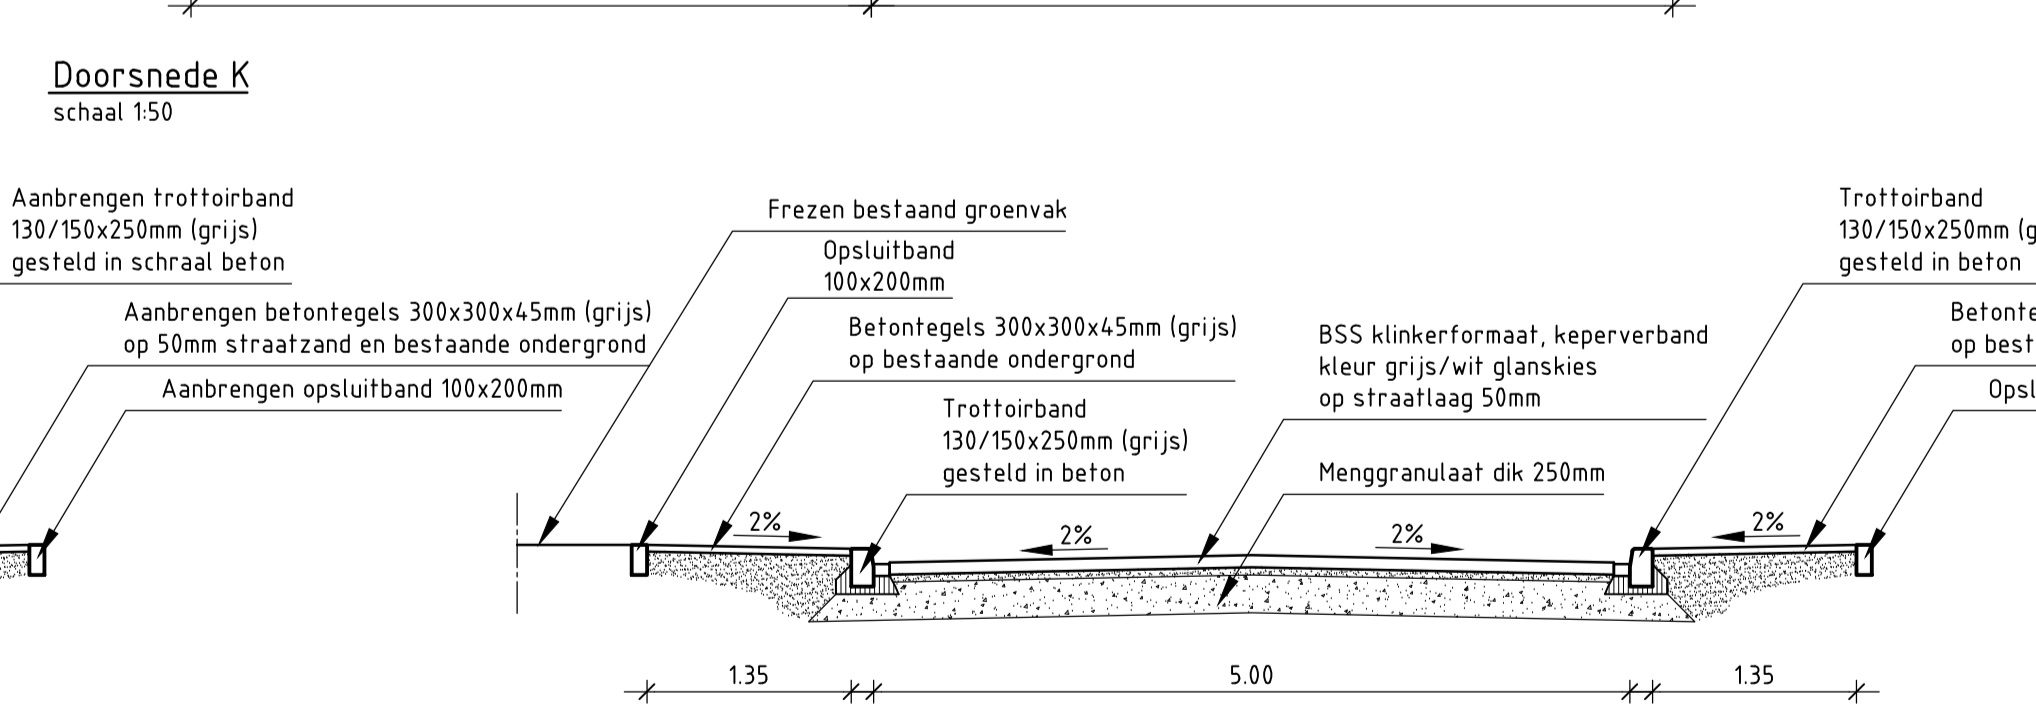

Doorsnede F
schaal 150

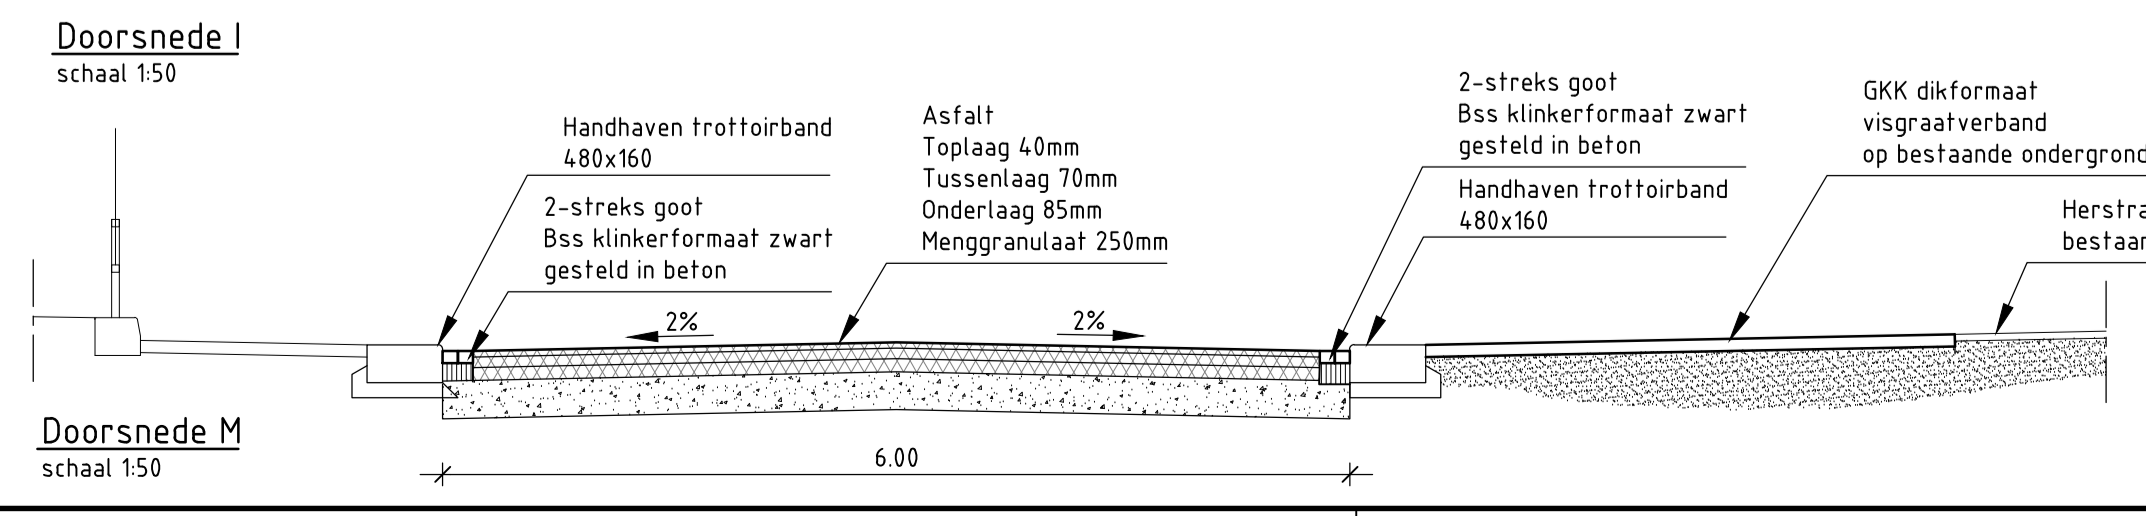

Doorsnede M
schaal 150

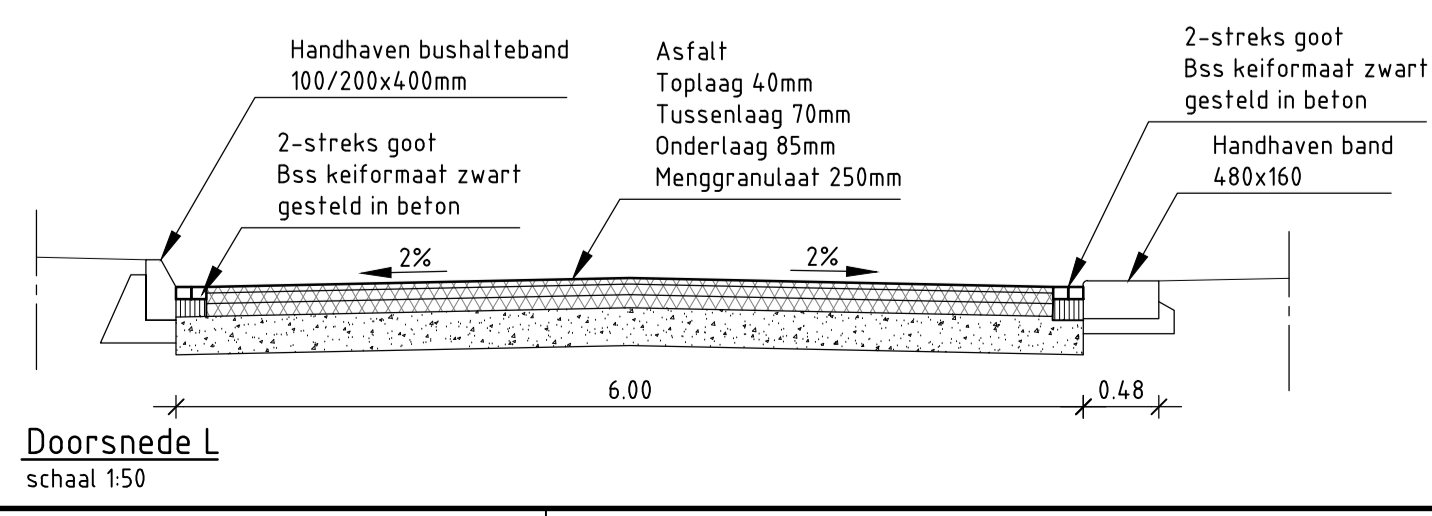

Doorsnede L
schaal 150

F																			
E																			
D																			
C																			
B																			
A	CJP		23-03-2016																
-	RAS		07-03-2016																
REV.	INIT.	PAR.	DATUM	OMSCHRIJVING															
	GETEKEND																		
OPDRACHTGEVER Gemeente Berg en Dal																			
PROJECT Herinrichting centrum Millingen aan de Rijn																			
BENAMING Dwarsprofielen en details Behorende bij besteknummer BS15023																			
															STATUS definitief FORMAAT A1 SCHAAL 1:50 PROJECTNUMMER 15023 TEKENINGNUMMER BS-005 REV. A				
LNS advies Civilitechnisch ingenieursbureau Lovinklaan 1 Postbus 799 6800 AT Arnhem tel: 026-355.02.21 www.lnsadvies.nl																			

File: S:\Lansadvies\15023 Gemeente Berg en Dal - Herinrichting Centrum Millingen aan de Rijn - BS-005.dwg