



DWARSPROFIEL 1

Schaal 1:500

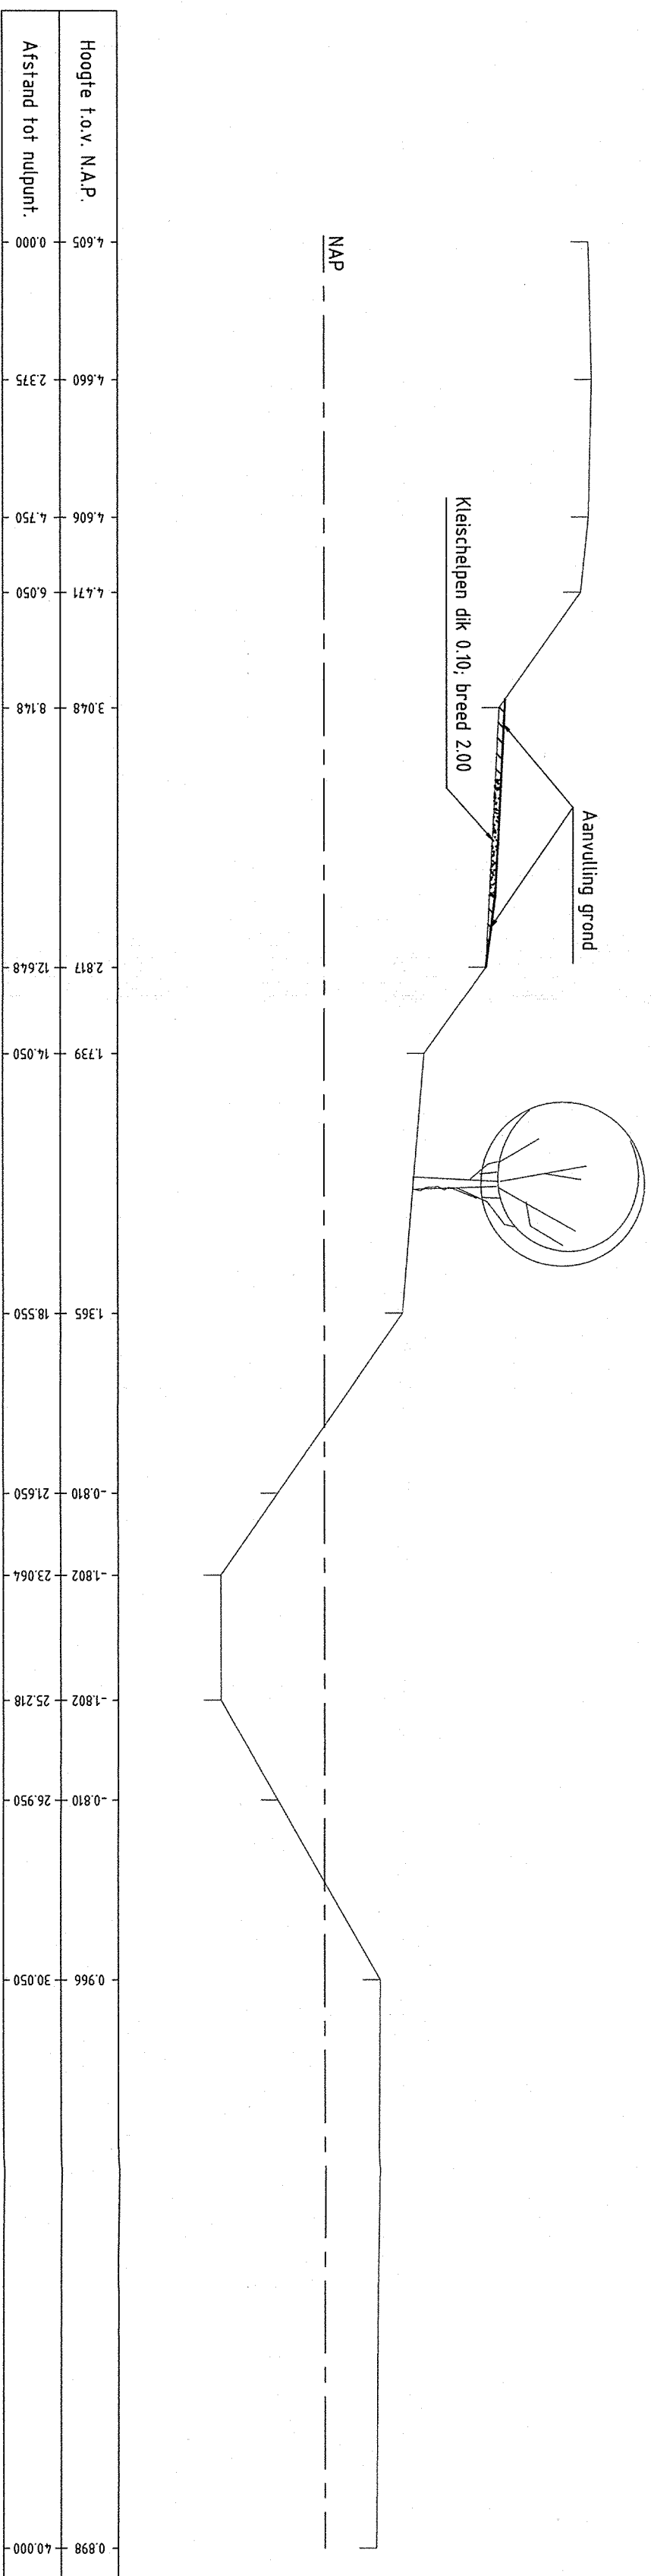


DWARSPROFIEL 2

Schaal 1:500

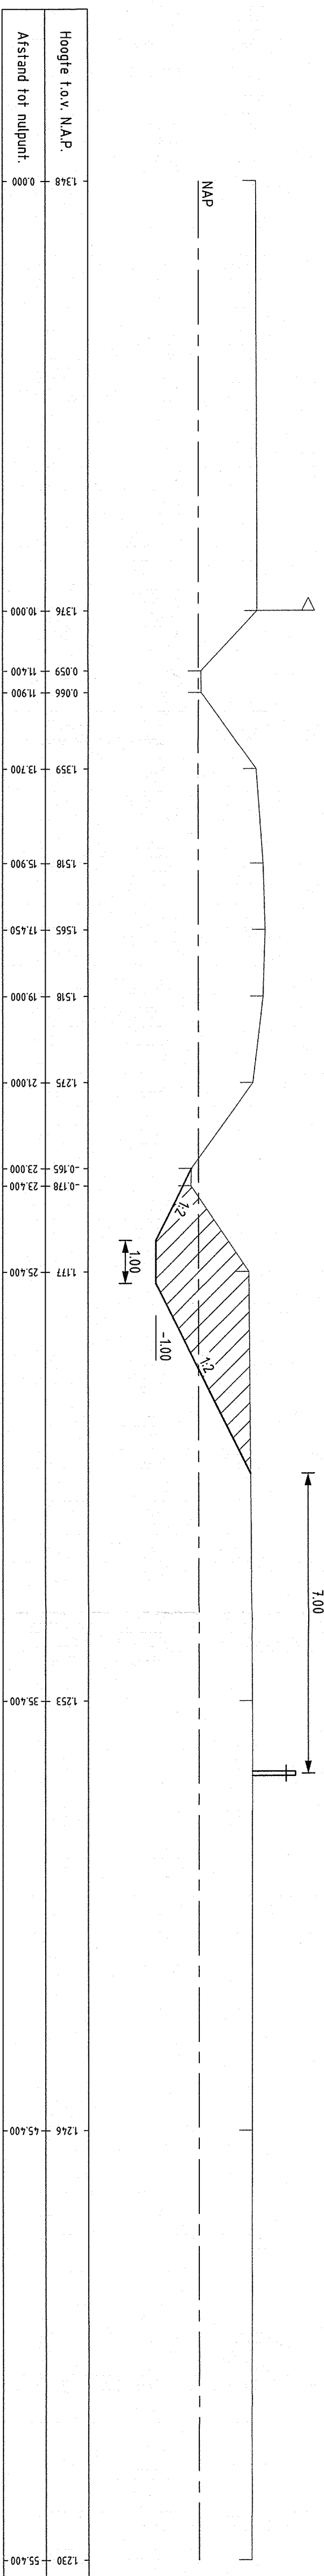


DWARSPROFIEL 3

Schaal 1:500

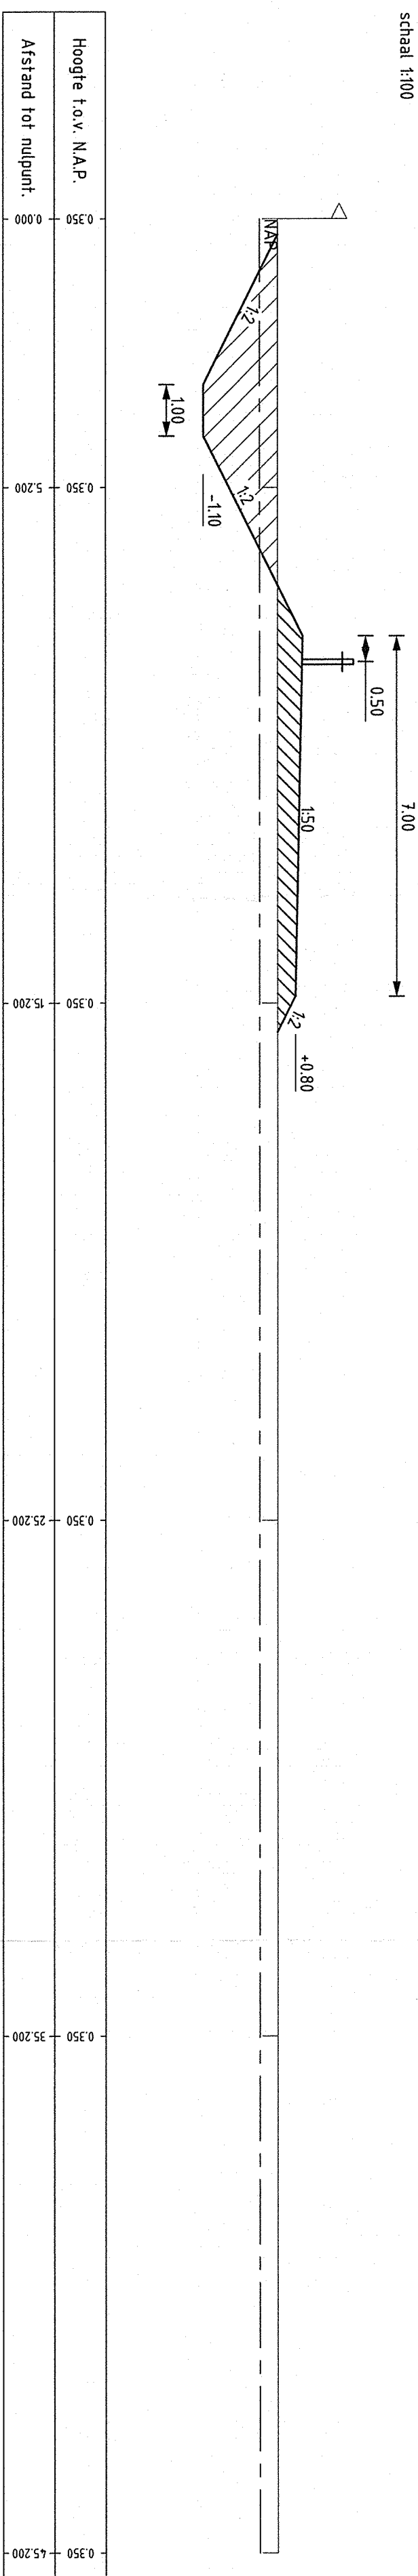


DWARSPROFIEL 4

Schaal 1:500

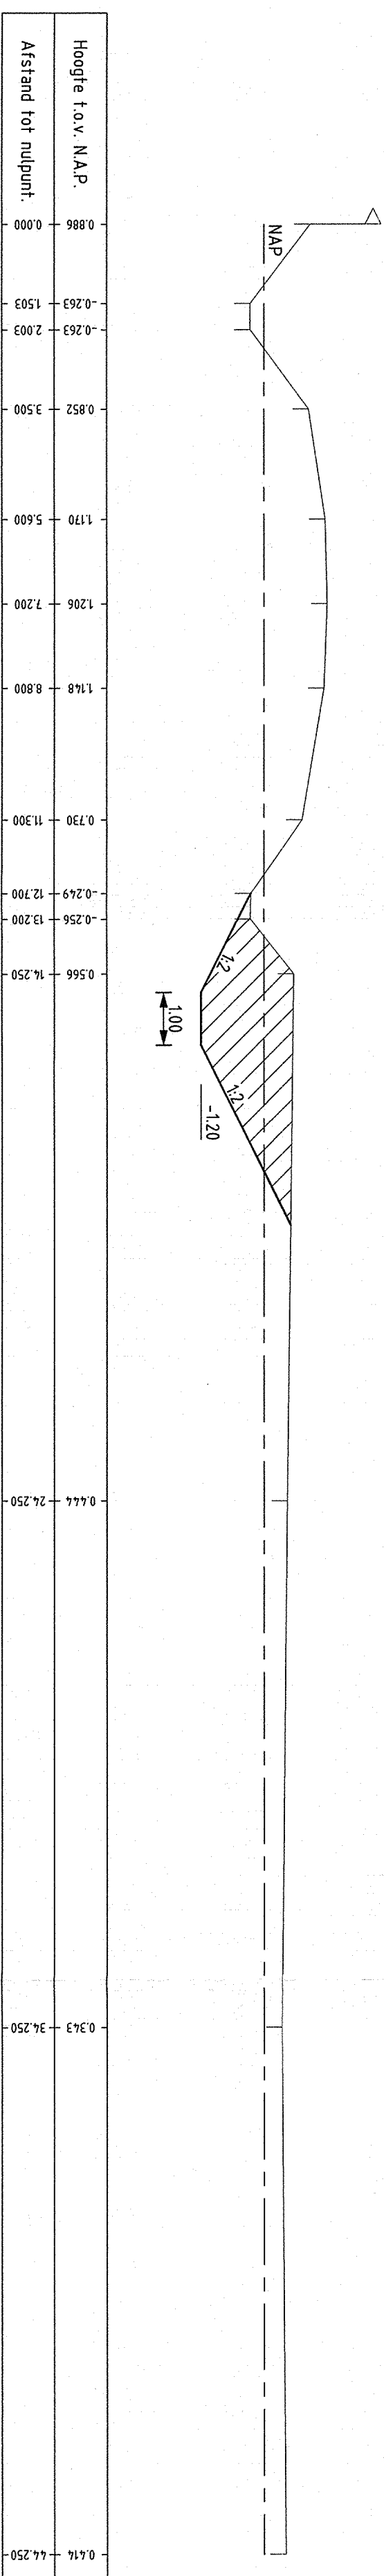


DWARSPROFIEL 5

Schaal 1:500

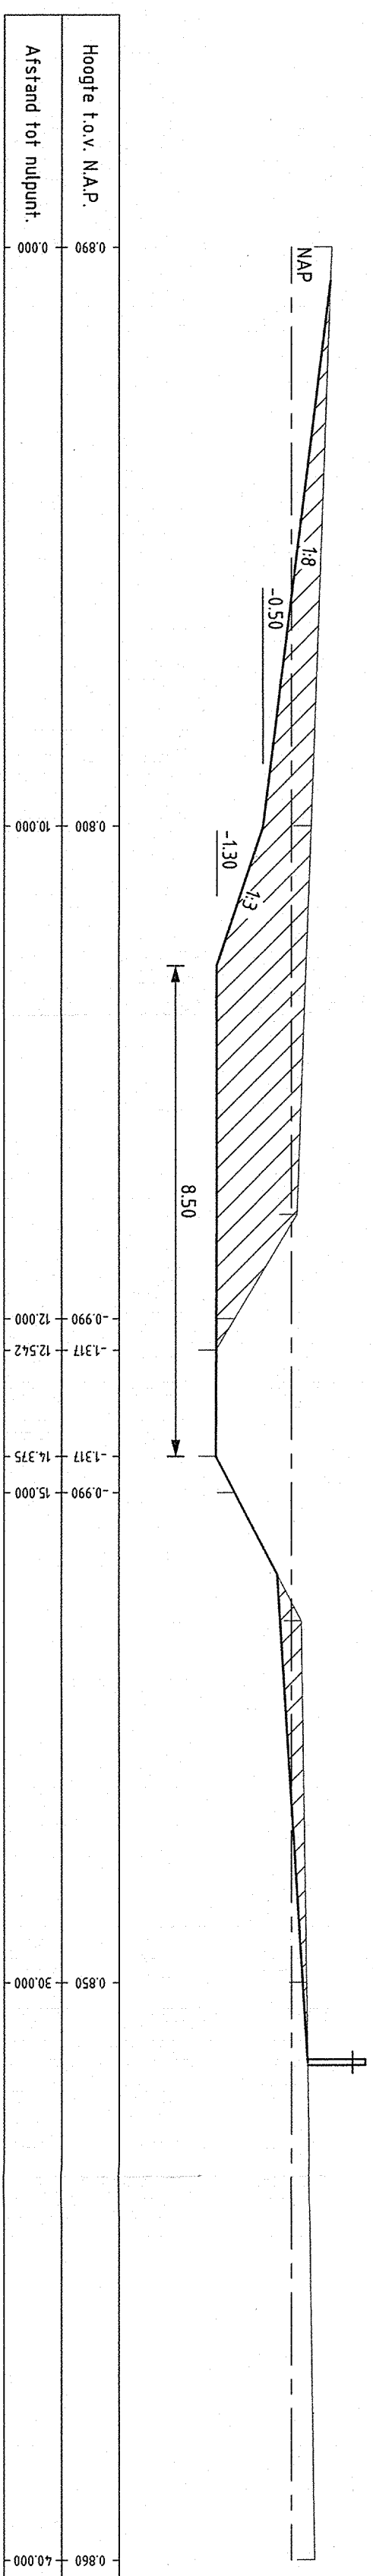


DWARSPROFIEL 6

Schaal 1:500

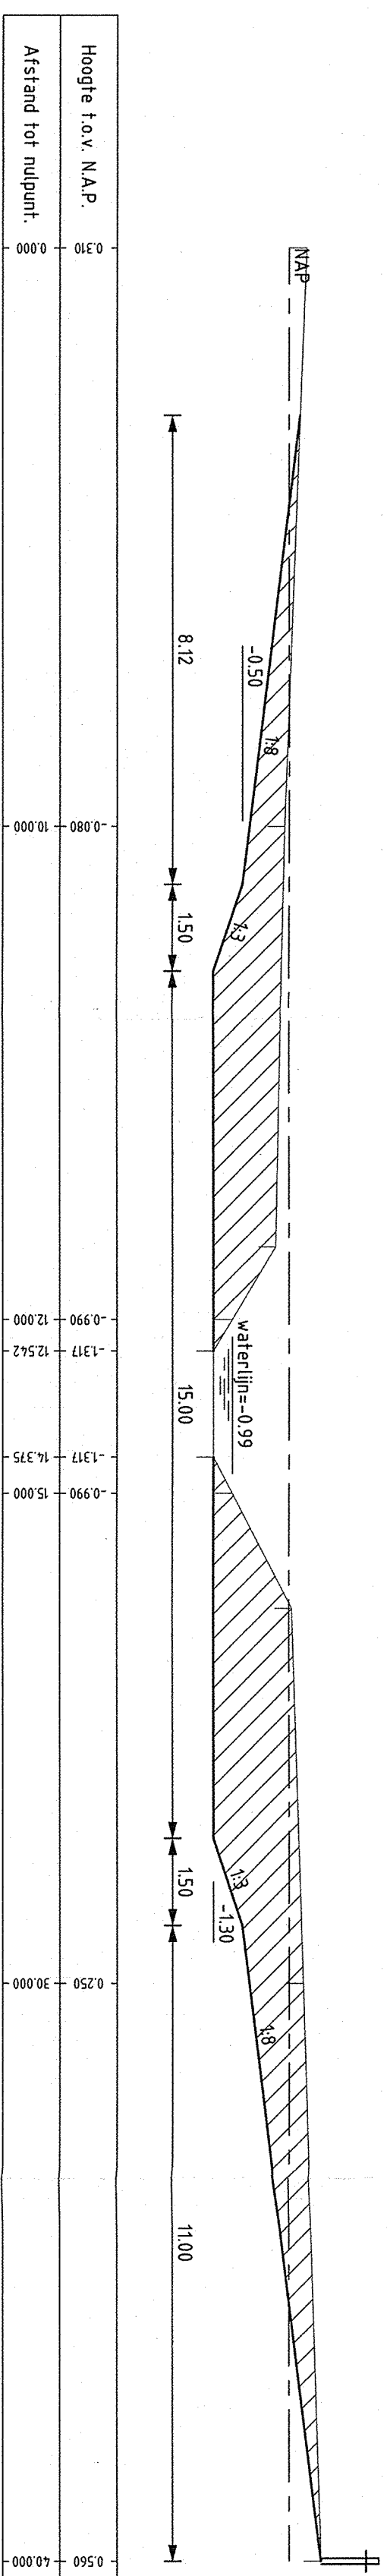


DWARSPROFIEL 7

Schaal 1:500

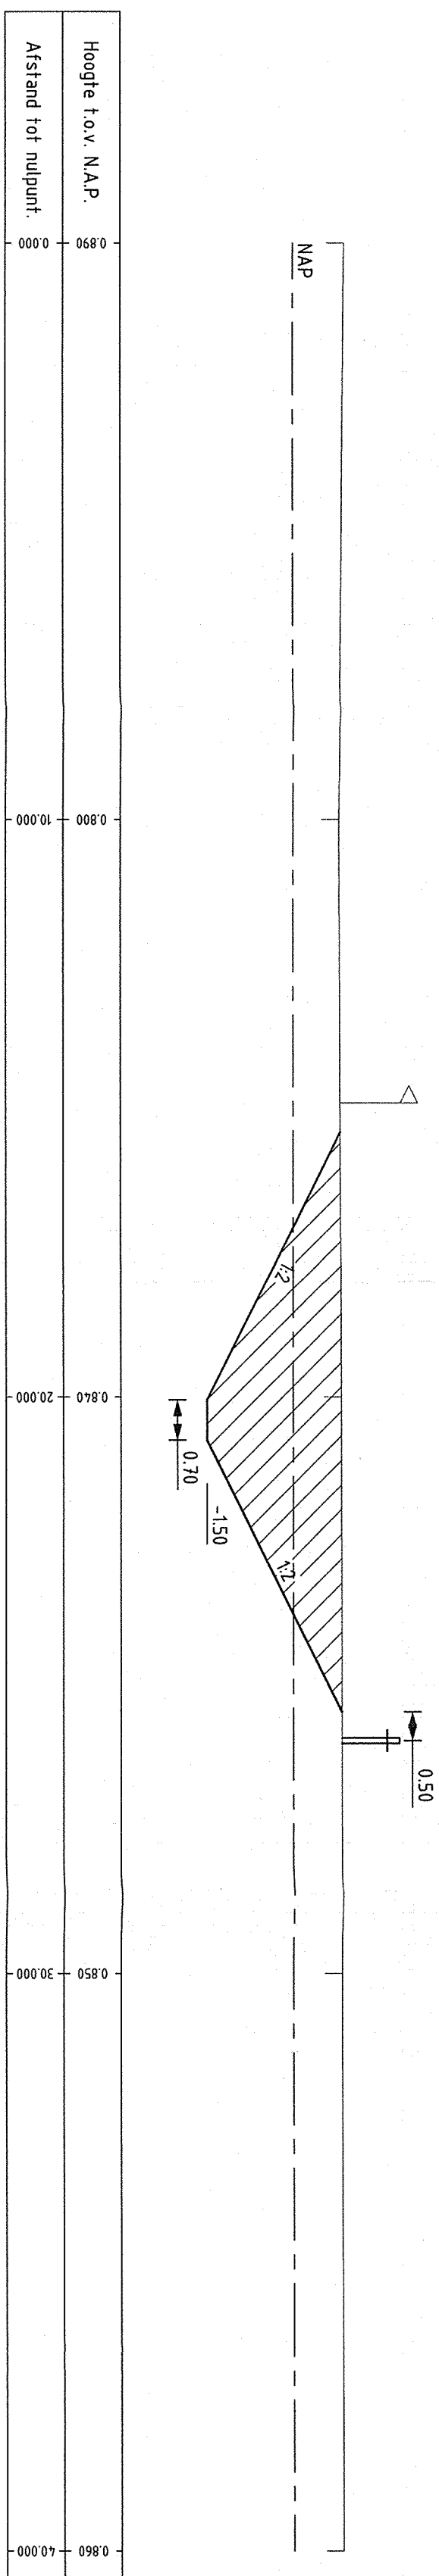


DWARSPROFIEL 8

Schaal 1:500

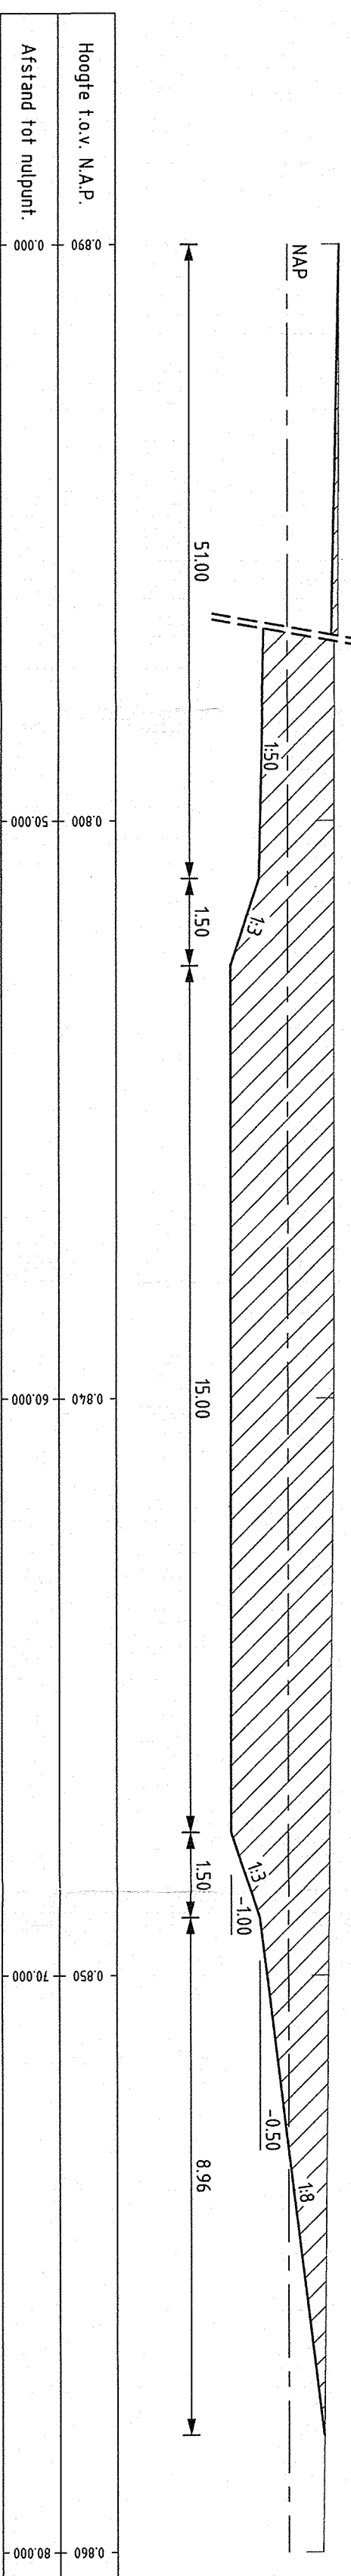


DWARSPROFIEL 9

Schaal 1:500

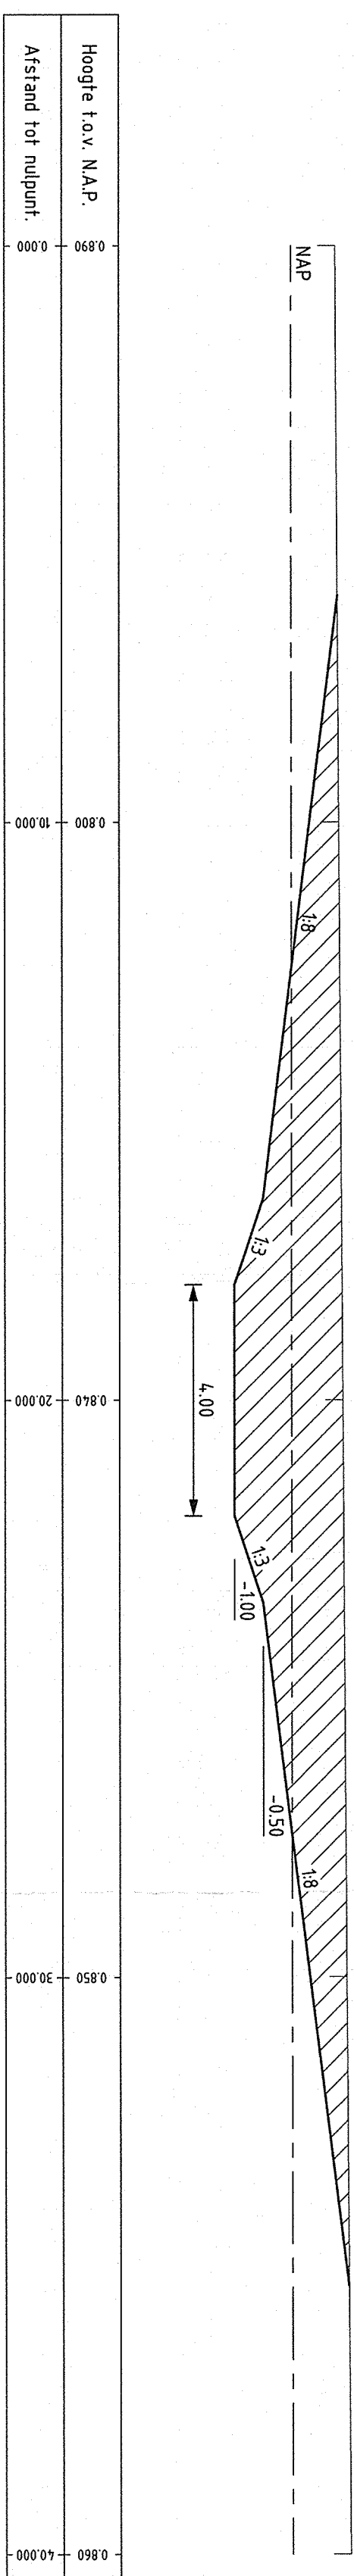


DWARSPROFIEL 10

Schaal 1:500

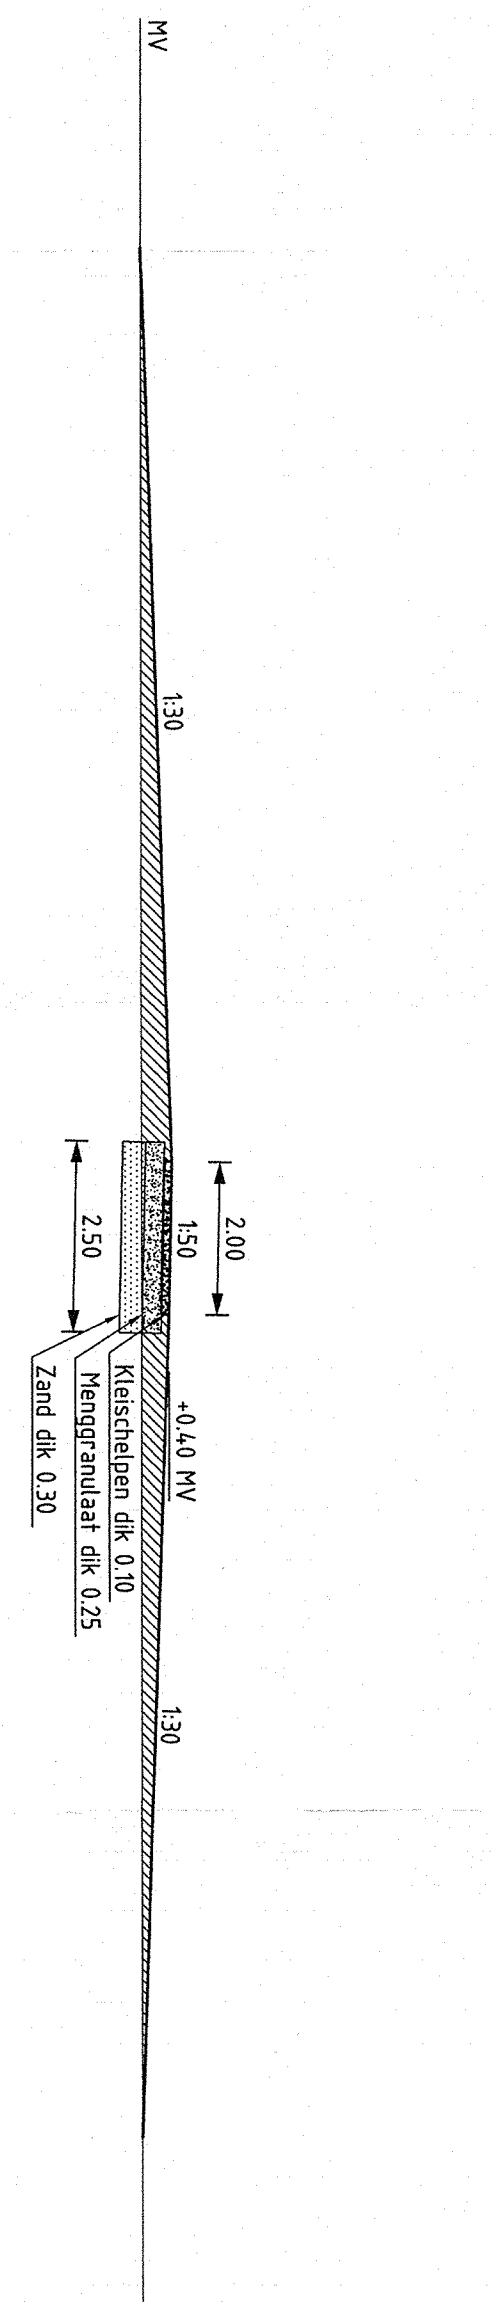


DWARSPROFIEL 11

Schaal 1:500

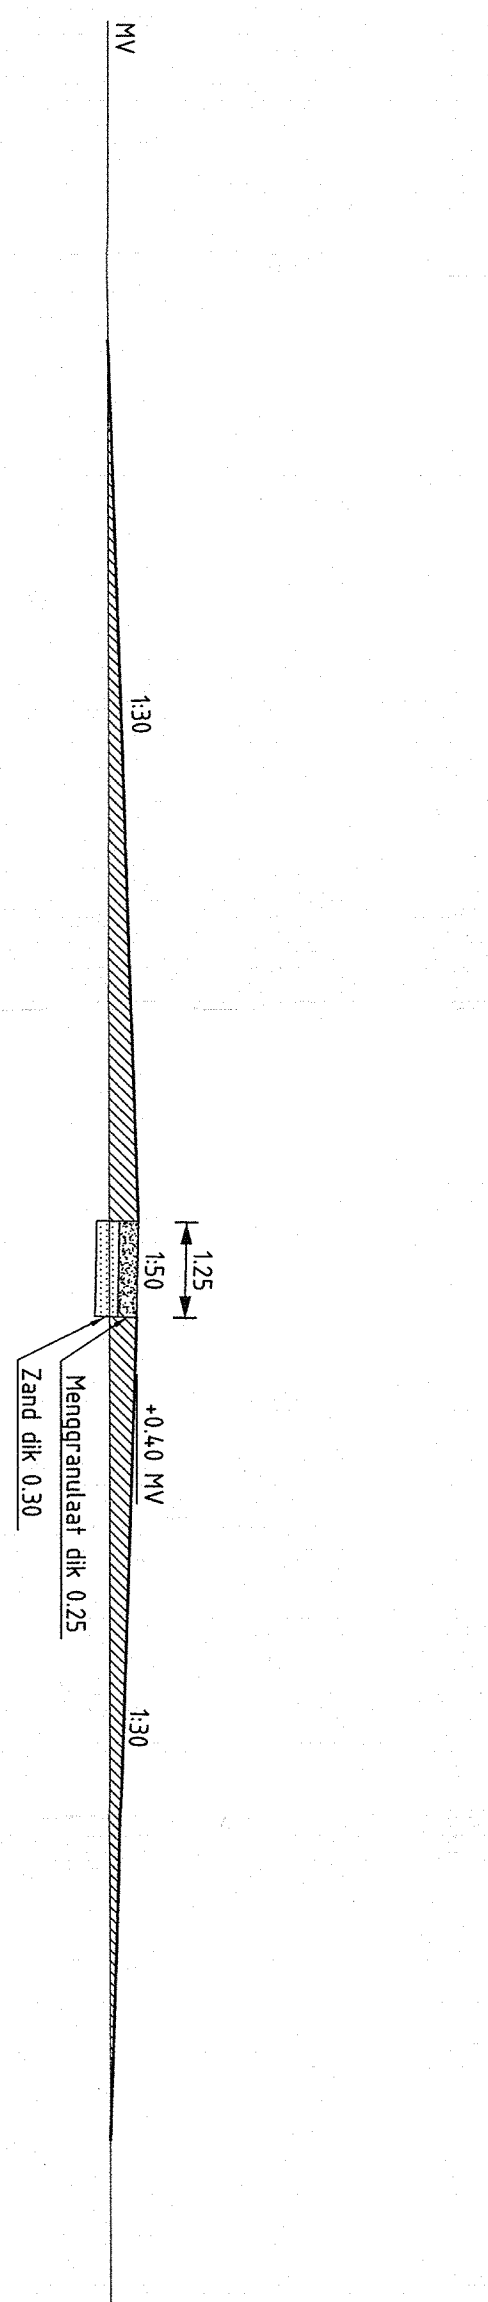

VERKLARING

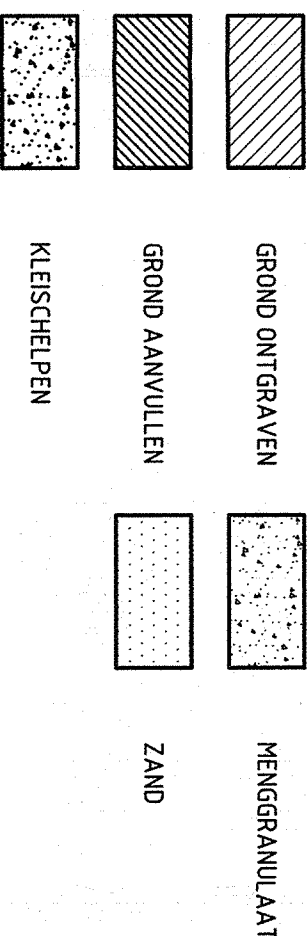

DEFINITIEF

MAAT IN METERS

HOOGTEBEN IN METERS T.O.V. NAP

CHASSIS

Provincie Zeeland

Margarethaapolder 3e fase

Dwarsprofielen

Projectnummer	Titel	Bestand	Formaat	Schaal	Totaal	Blad
306821-MBG-325-T05	306821-325-T05-DE	A0	1:100	4	6	
MIDDELBURG	04080821-1	04080821-1	04080821-1	04080821-1	04080821-1	04080821-1