




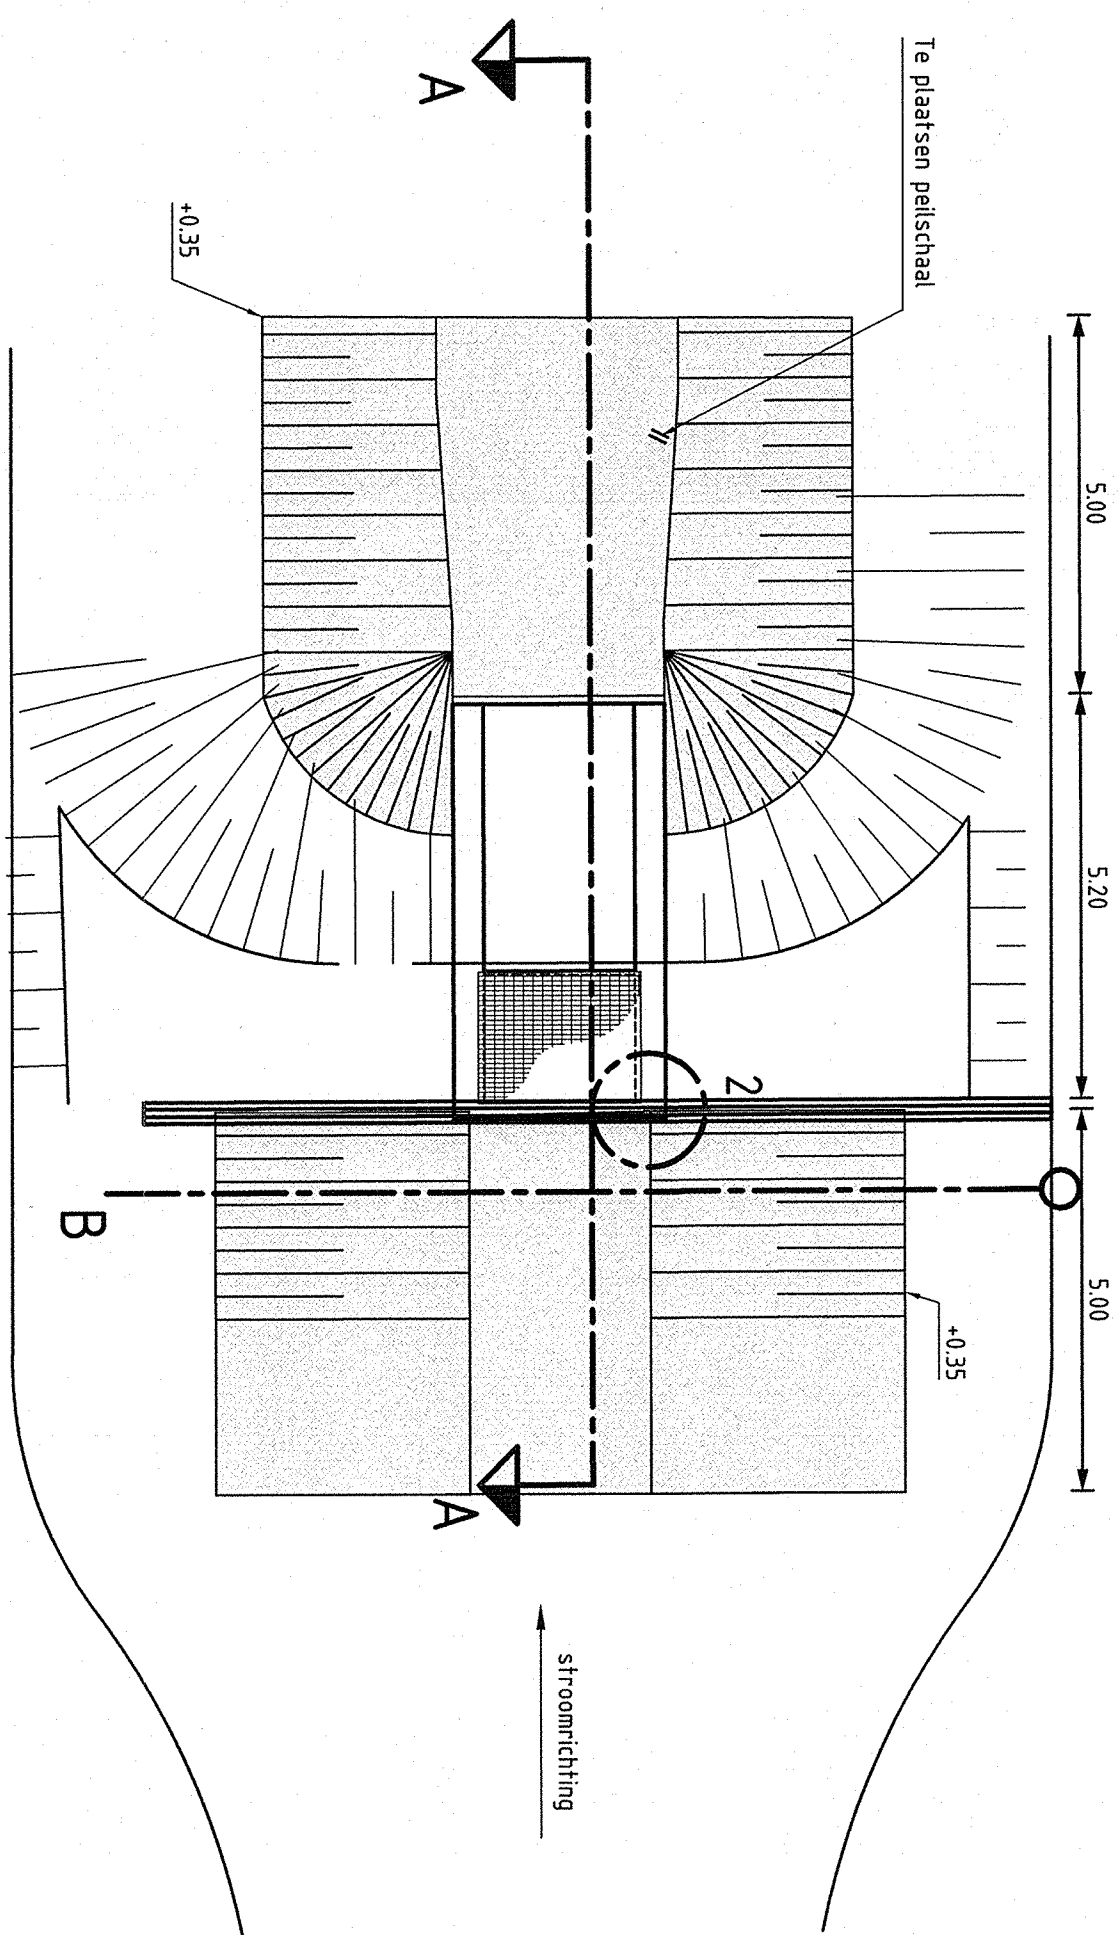


DETAIL 1
schaal 1:10

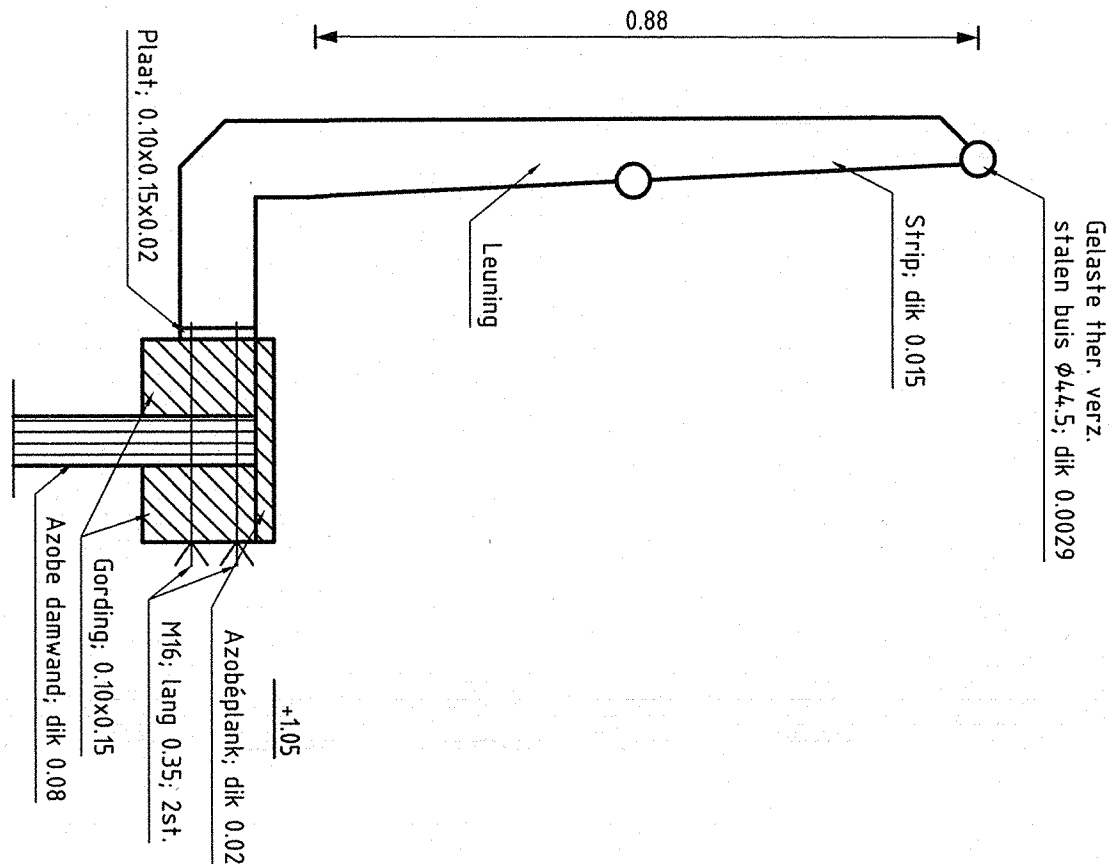


DETAIL 2
schaal 1:20

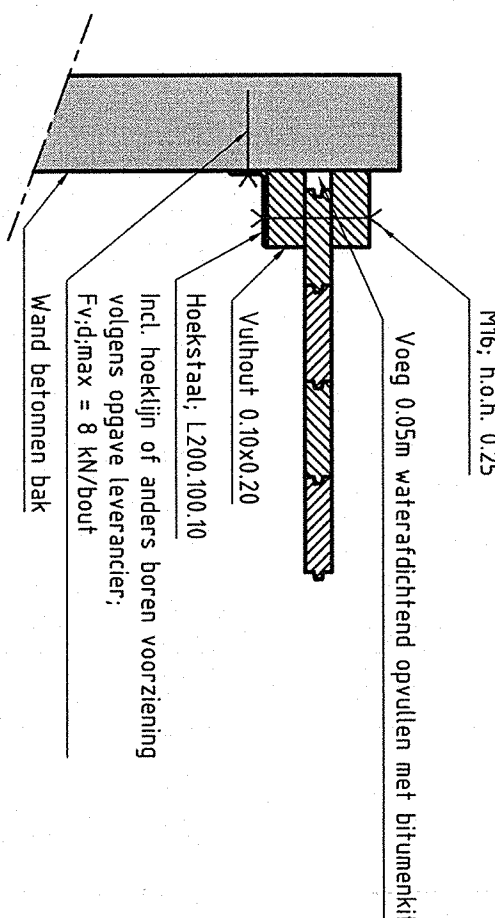


DETAIL 3
schaal 1:20

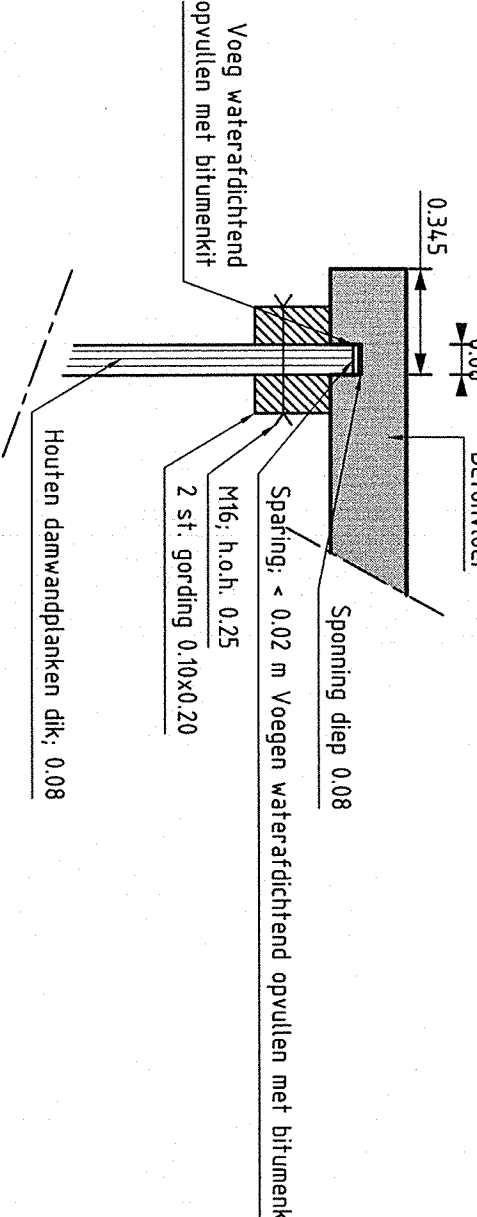


DETAIL 4
schaal 1:20

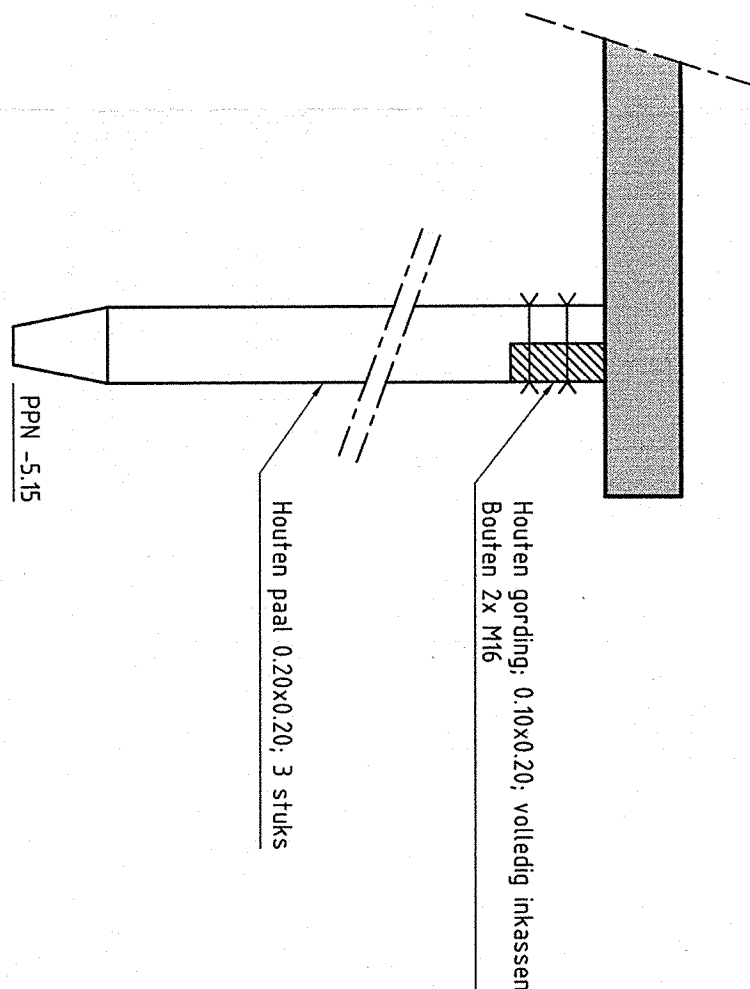

LENGTEPROFIEL A-A
schaal 1:50

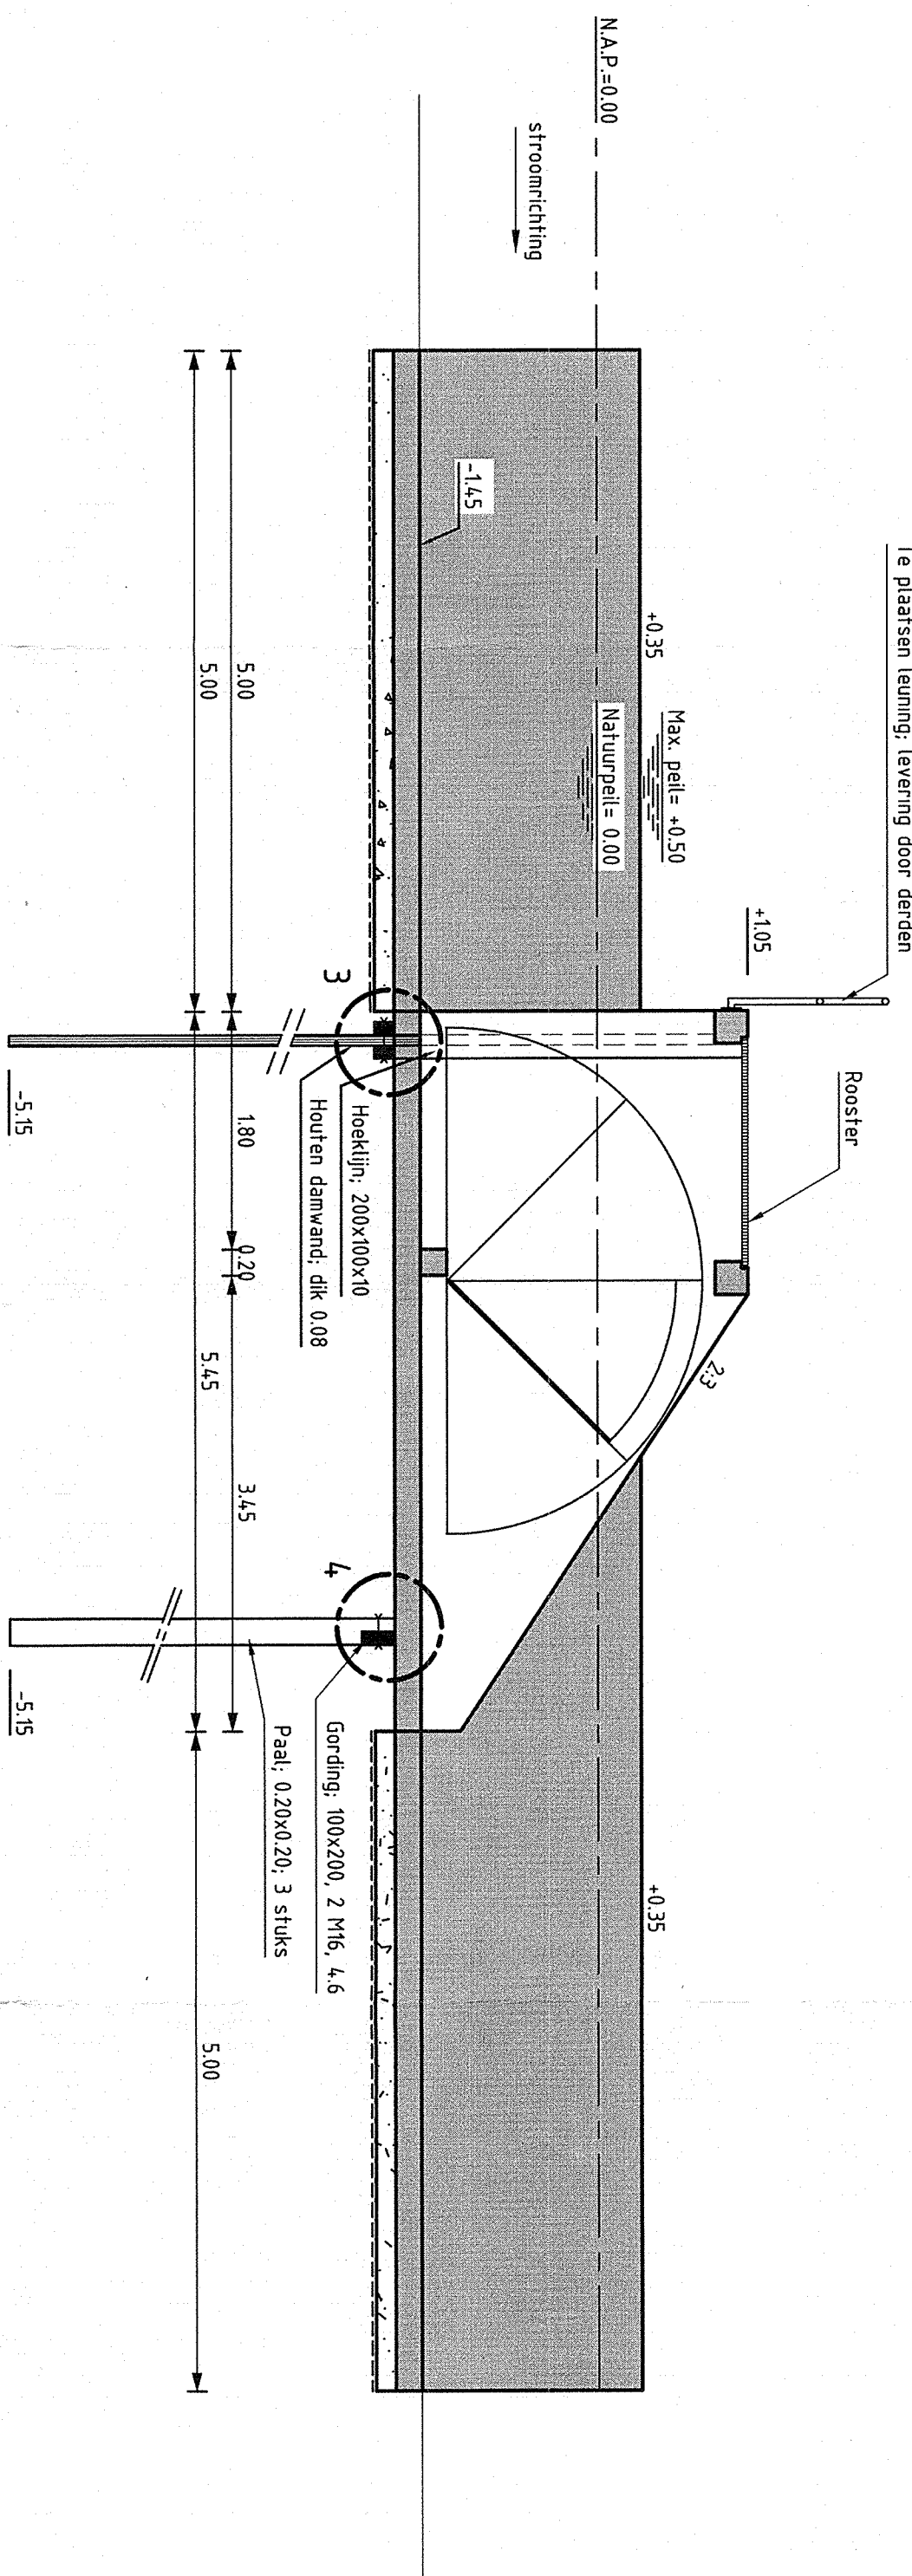

DWARSPROFIEL B-B
schaal 1:50

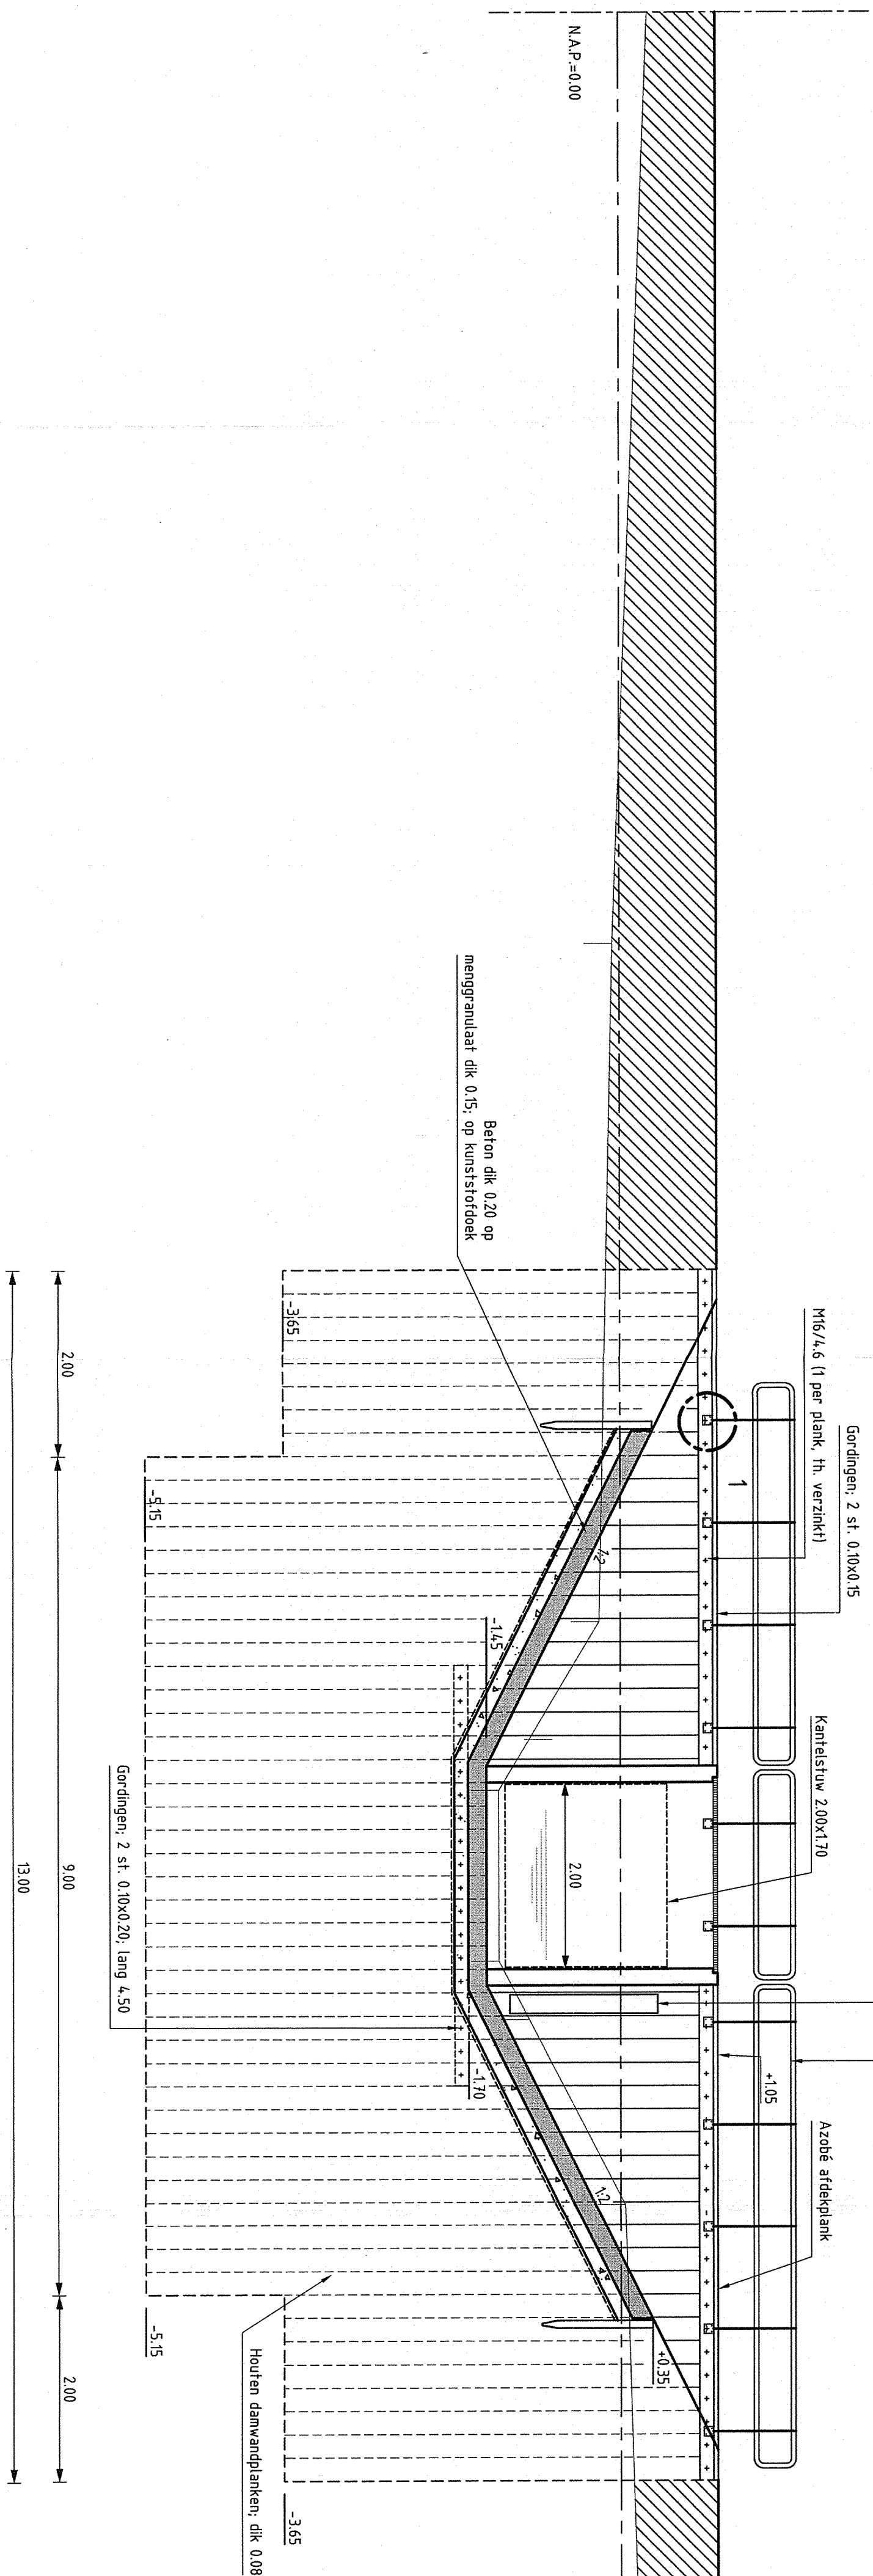

Hoogte t.o.v. N.A.P.	0.310	-0.080	-1.317	-1.317	-0.990	-0.250	0.560
Afstand tot nulpunt	0.000	10.000	12.000	12.542	14.375	30.000	40.000

VERKLARING

	AAN TE BRENGEN BETON
	MENGGRANULAAT
	GROND ONTGRAVEN
	GROND AANVULLEN

Afmeting stuwak nader te
bepalen door leverancier

HOUTKwaliteit
- Sterkteklasse minimaal D50
- Duurzaamheidsklasse 1 voor damwand en gordingen
- Toepassingscategorië 4
Houten in meters
DIAMETERS IN MILLIMETERS
HOOGTEBALKEN IN METERS T.O.V. N.A.P.

Provincie Zeeland
Margarethapolder 3e fase

Situatie, dwarsprofielen en details stuw A

Projectnummer	308821-MBS-325-1007	Tekening	308821-325-1007-DE	Formaat	A0/A1	Schaal	1:100/0/0/10	Blad	5	Aantal	6
Revisie	01-02-2012	Projectleider	GM308821-1	Ontwerp	01-02-2012	Ontwerp	01-02-2012	Ontwerp	01-02-2012	Ontwerp	01-02-2012