


SITUATIE
schaal 1:100

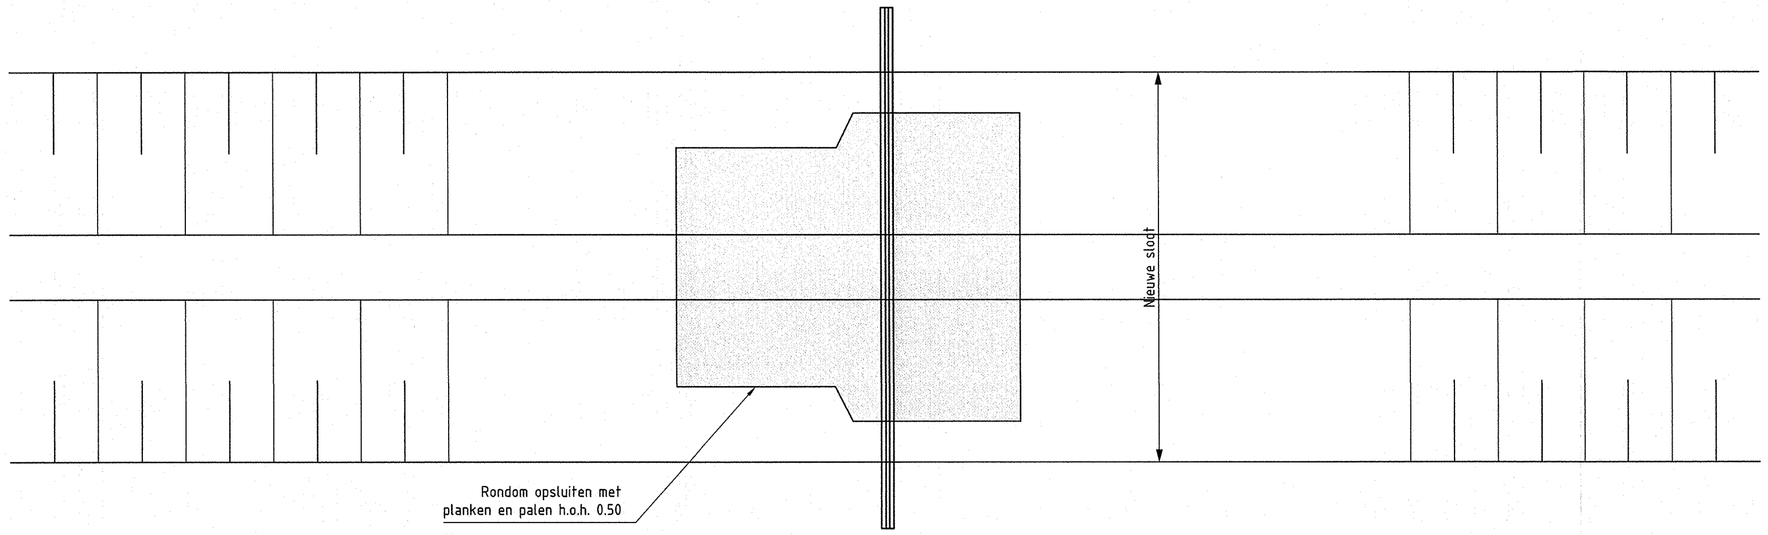


LENGTEPROFIEL
schaal 1:50

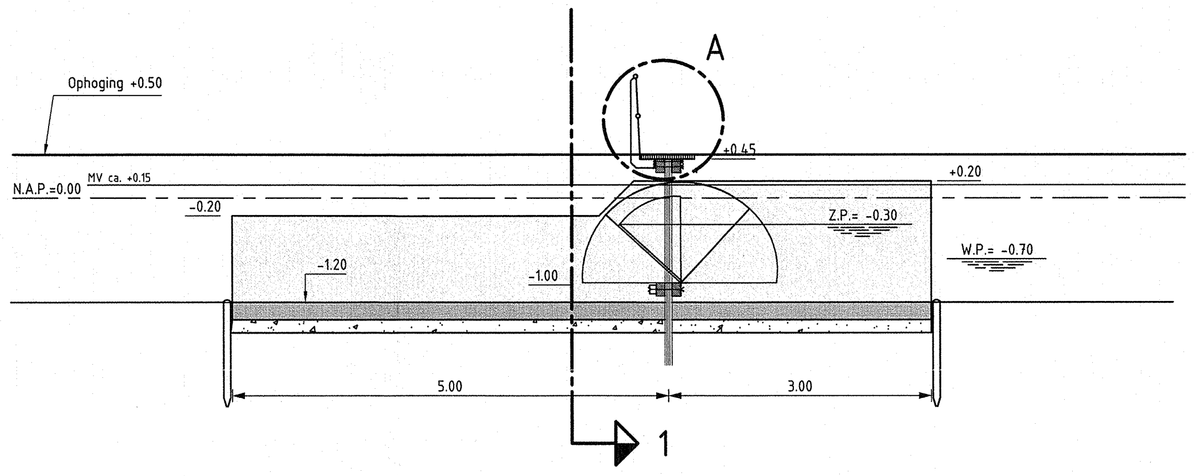


DOORSNEDE 1
schaal 1:50

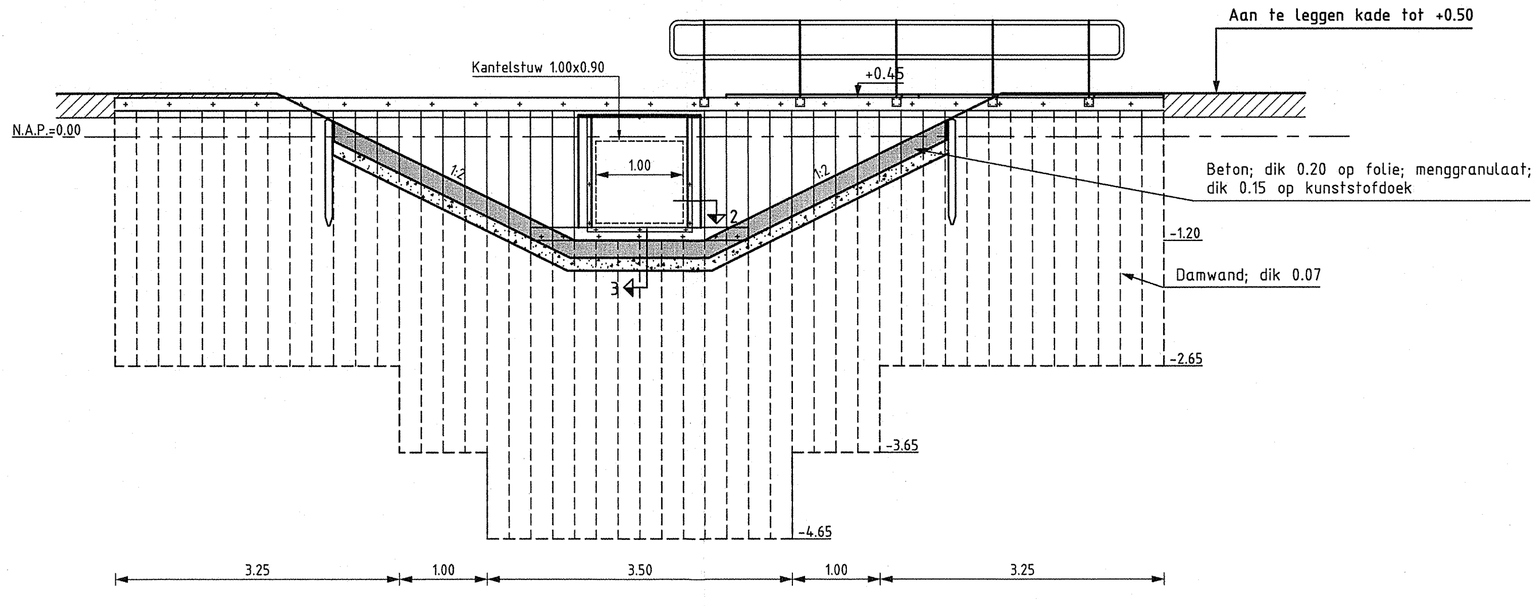


DETAIL A
schaal 1:10

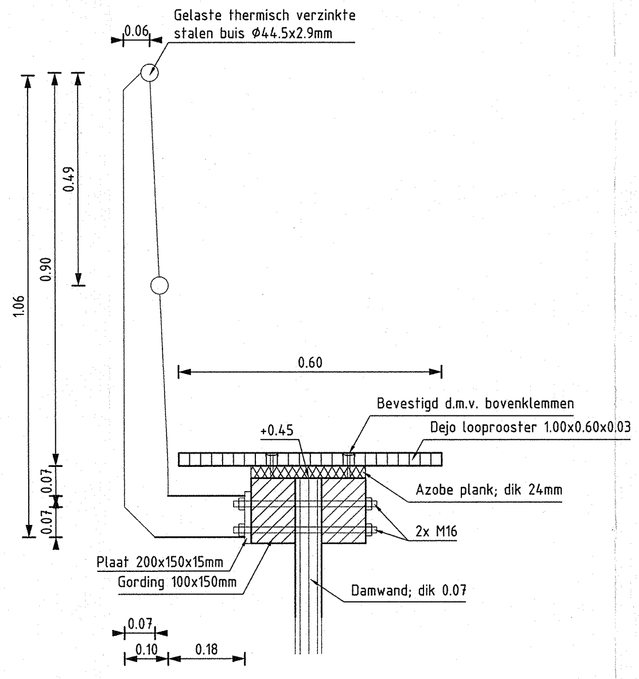


DETAIL C
schaal 1:10

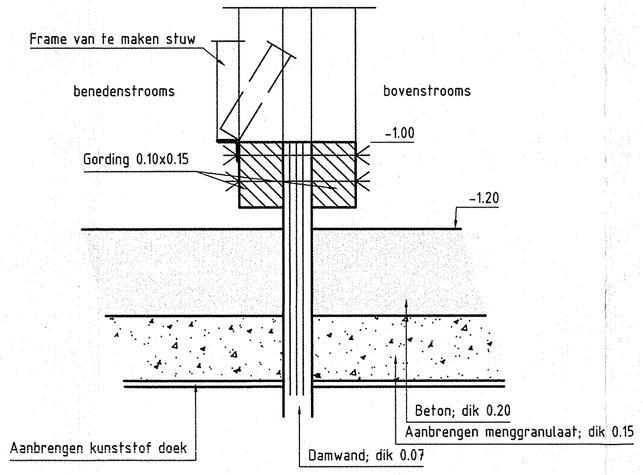


DOORSNEDE VERBINDING GORDINGEN
schaal 1:10 (maten in mm)

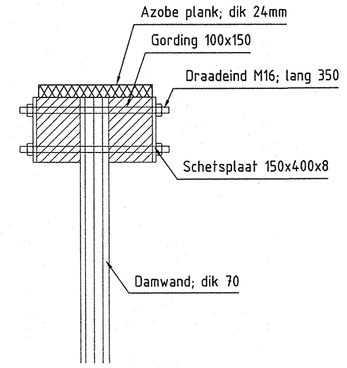

DETAIL VERBINDING GORDINGEN
schaal 1:10 (maten in mm)

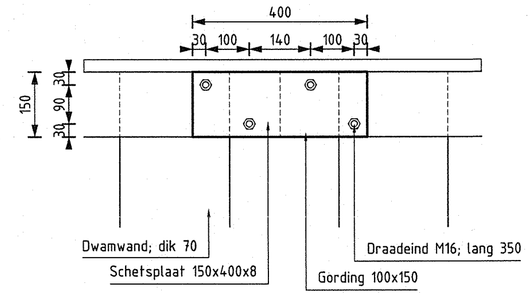

DETAIL B
schaal 1:10

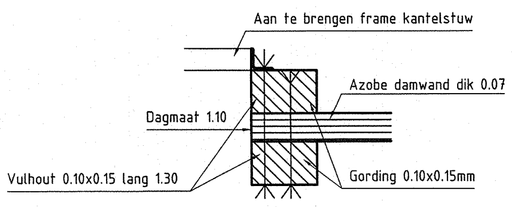

HOUTKWALITEIT
- Sterkteklasse minimaal D50
- Duurzaamheidsklasse 1 voor damwand en gordingen
- Toepassingscatagorie 4

MATEN IN METERS
DIAMETERS IN MILLIMETERS
HOOGTEMATEN IN METERS T.O.V. NAP

DEFINITIEF

Opdrachtgever
Provincie Zeeland
Project
Margarethapolder 3e fase
Onderdeel
Situatie, dwarsprofielen en details stuw B

Tekeningnummer	Rev.	Bestandsnaam	Formaat	Schaal	Blad	Aantal
306821-MBG-325-T008		306821-325-T008-DE	A1	1:100/50/10	6	6

Kantoor	Projectnummer	Bestelnummer	Datum van uitgave	Get.	Ond.	Acc.
MIDDELBURG	306821	GM306821-1	01-02-2012	NG		

Grontmij
www.grontmij.nl
© Grontmij Nederland B.V. Alle rechten voorbehouden