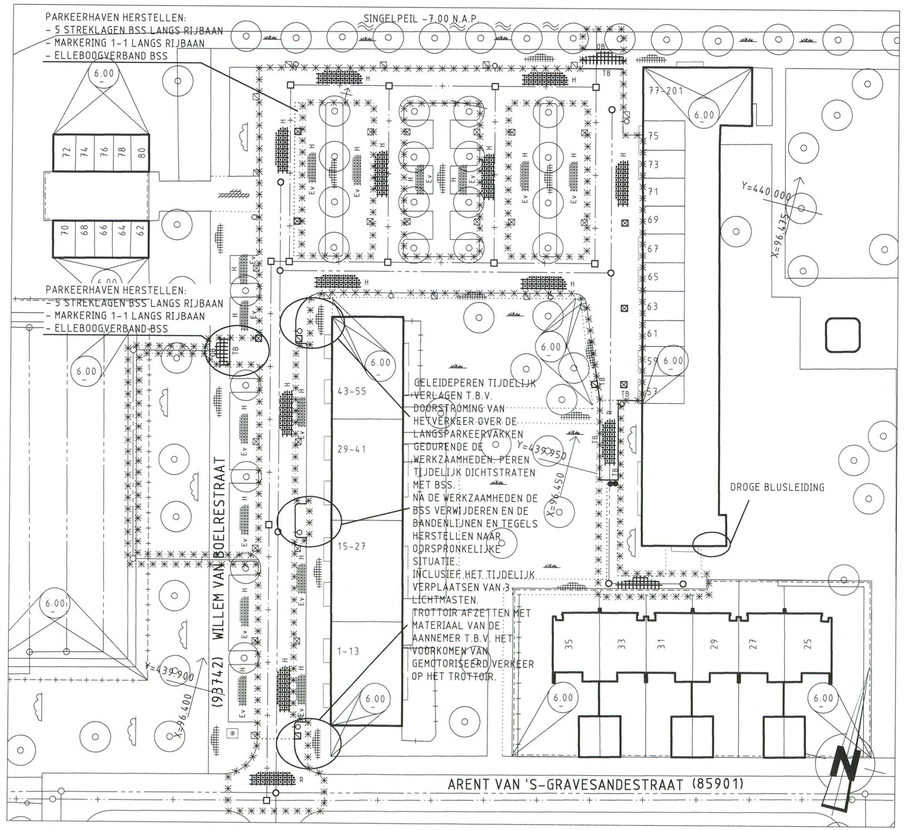


OPMERKINGEN

- DE KOLKEN DIENEN AANGESLOTEN TE WORDEN OP HET DIT-RIOLERINGSSYSTEEM.
- MATERIAAL DIENT ZOVEEL MOGELIJK OP DE LOCATIE WAAR HET VRIJGEKOMEN IS TERUGGEBRACHT TE WORDEN.
- INBOETMATERIAAL DIENT AANSLUITEND AAN DE ARENT VAN 'S-GRAVESANDESTRAAT AANGELEGD TE WORDEN.

TEKENINGLIJST

TEKENINGNUMMER	OMSCHRIJVING
49 - W - 0466	**WEGENBOUW**
49 - R - 0467	RIOLERING - TE VERWIJDEREN EN AAN TE BRENGEN RIOLERING / BUIZEN- EN PUTTENSTAAT EN DETAILS

VERKLARING


- bestaande toestand
- best. toestand, die vervalt
- te maken toestand
- bestaand gebouw
- best. gebouw dat vervalt
- overbouwing
- nieuw gebouw (gepland)
- as, of meetlijn met meetpunt
- hekwerk/haag
- uitgiftegrens
- vastgestelde hoogte
- tijdelijke hoogte
- gemeentegrens
- werkgrens
- kredietgrens
- water
- gras
- beplanting
- bestaande boom
- toekomstige boom
- te verwijderen boom
- talud
- bestaande beschoeiing
- nieuwe beschoeiing
- bestaande waterkering
- best waterkering,die vervalt
- nieuwe waterkering
- tijdelijke waterkering
- leidingstrook
- spanmast RET/spanmaat RET met ov
- paal voor signalisatie/lichtmast
- verkeersbord bestaand/nieuw
- geleiderail
- keerwand/damwand
- peilbuis
- bouwrijp te maken terrein
- 3.30 bestaande maaiveldhoogte
- 3.30 te maken maaiveldhoogte
- 3.30 bestaande bandhoogte
- 3.30 te maken bandhoogte
- materiaalgrens
- tegels 50 mm (standaard)
- tegels 80 mm (standaard)
- tegels 400 x 600 mm
- betonstraatstenen (80/90 mm) (standaard, kepverband)
- betonstraatstenen 120 mm (standaard, kepverband)
- 50/70/100 kliinkerbestrating
- keien
- asfalt verharding
- te maken asfaltverharding
- te frezen asfaltverharding
- betonverharding
- steenmengsel verharding
- helling verharding
- inritband
- invalidenoprit met verlaagde band
- invalidenoprit met perronbanden
- boomkraas bestaand/nieuw
- bestaande bank
- te plaatsen bank
- trottoirpaal (type MA66 of 66A)
- trott.paal (afneembaar type 66E)
- papierbak
- parkeermeterpaal
- verkeerszuil
- billboard/reclamebord
- TPG/brievenbus
- C G containerbox/bovengrondse glas-, papier-, kledingbak
- ondergrondse vuilcontainer
- TC telefooncel
- bestaand riool met op te hogen put en bertie
- bestaand riool met put en bertie
- ☑ / ☒ trottoirkolk bestaand/nieuw
- ☒ / ☒ straatkolk bestaand/nieuw
- ophoging/aanvulling
- ontgraving/afgraving
- H heidepaars
- TB trottoirband
- LC leiconband
- OB opsluitband
- GB gazonband
- F gefundeerd
- O oppervlak behandeling
- v vlak gras
- r ruw gras

indien geen standaard kleur/verband:
- R rood
- G grijs
- W wit
- Z zwart
- Rb rubber
- Bg Beiers Graniet
- Hv halfsteens verband
- Ev elleboog verband

steen formaten:
- 50 WF => waalformaat
- 70 DF => dikformaat
- 100 KF => keiformaat

van toepassing zijn:
"Standaard wegenbouwdetails"
Gemeentewerken Rotterdam

SITUATIE

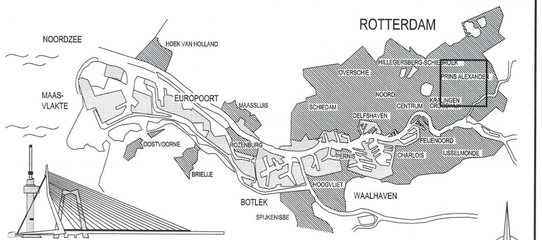

VERSIE

BESTEKTEKENING

Versie	Omschrijving	Tekenaar	Datum
f			
e			
d			
c	DERDE UITGAVE	M.C.J. BEIJ	
b	TWEEDE UITGAVE	M.C.J. BEIJ	23-03-2012
a	EERSTE UITGAVE	M.C.J. BEIJ	29-11-2011

Bestandsnaam : BOELRESTRAAT C.DWG | Projectcode : J49Q406911 | Verwijzing : N.V.T.

Gemeente Rotterdam
Gemeentewerken
Ingenieursbureau

Galvanistraat 15
Postbus 6633
3002 AP ROTTERDAM
Telefoon : 010 489 5461
Telefax : 010 489 7931

PRINS ALEXANDER

HET LAGE LAND

WILLEM VAN BOELRESTRAAT

WEGENBOUW

Behoort bij : BESTEK 1-029-12 | Nummer :
Geografische code : 14-49-23
Formaat : A3+ | Blad van
Schaal : 1:500 | bladen
Tekeningnr. : 49-W-0466 | C

Getekend:	Gecontroleerd:	Geautoriseerd:
M.C.J. BEIJ	W.N.G. TOONSSEN	P. LOKERMAN
Paraaf	Paraaf/Datum 2/4/2012	Paraaf/Datum 2-4-2012

Wijk/projectcode — Soort — Volgnr. — Ver.

M:\GW\R-STAD\NOORD\PRINS_ALEXANDER\J49_HET LAGE LAND\J49 BOELRESTRAAT\2_VOORBEREIDING\3_PROJECTRESULTATEN\TEKENINGEN\BESTEKTEKENING\VERSIE C