



TEKENINGNUMMER : 81-B-0342		KWEKERIJNUMMER : 0964	
OBJECT : Putsebocht fase 2		JAAR VAN AANLEG : 2012	
MAAT	CODE	OMSCHRIJVING	AANTAL
16-18 boom	242	Ulmus 'Columella'	11
TOTAAL AANTAL STUKS			11

TEKENINGNUMMER : 81-B-0342				KWEKERIJNUMMER : 0964											
OBJECT : Putsebocht fase 2				JAAR VAN AANLEG : 2012											
MAAT	PLANT-AFSTAND	PLANT-VERBAND	OMSCHRIJVING	AANTAL	VAK 1	VAK 2	VAK 3	VAK 4	VAK 5	VAK 6	VAK 7	VAK 8	VAK 9	VAK 10	VAK 11
200-250,KL		solif	Cercis canadensis 'Forest Pansy'	4		2B						2A			
200-250,KL		solif	Cornus kousa	3		2C					1B				
80-100,KL	groep van 3	solif	Hibiscus syr. 'Oiseau Bleu'	9		3A			3A						3A
60-80,KL	groep van 3	solif	Hydrangea quercifolia	6		3D						3B			
200-250,KL		solif	Magnolia 'Susan'	3					2B			1C			
30-40,C1.5	050x050	drieh	Spiraea betulifolia 'Thor'	2068					14.00 a						668 a
25-30,C1.5	050x050	drieh	Spiraea japonica 'Albiflora'	1908		968 a						940 a			
25-30,C1.5	050x050	drieh	Spiraea japonica 'Genpei'	1928		968 b						960 b			
20-25,C1.5	050x050	drieh	Spiraea japonica 'Golden Princess'	864	168 a		104 a	104 a		212 a			144 a	132 a	
20-25,C1.5	050x050	drieh	Spiraea japonica 'Little Princess'	1928		968 c						960 c			
30-40,C1.5	050x050	drieh	Spiraea japonica 'Manon'	704							704 a				
60-80,KL	groep van 3	solif	Viburnum 'Eskimo'	3							3A				
TOTAAL AANTAL STUKS				9428	168	2914	104	104	1405	212	708	2866	144	132	671
TOTAAL OPPERVLAKTE				2350	42	726	26	26	350	53	176	715	36	33	167

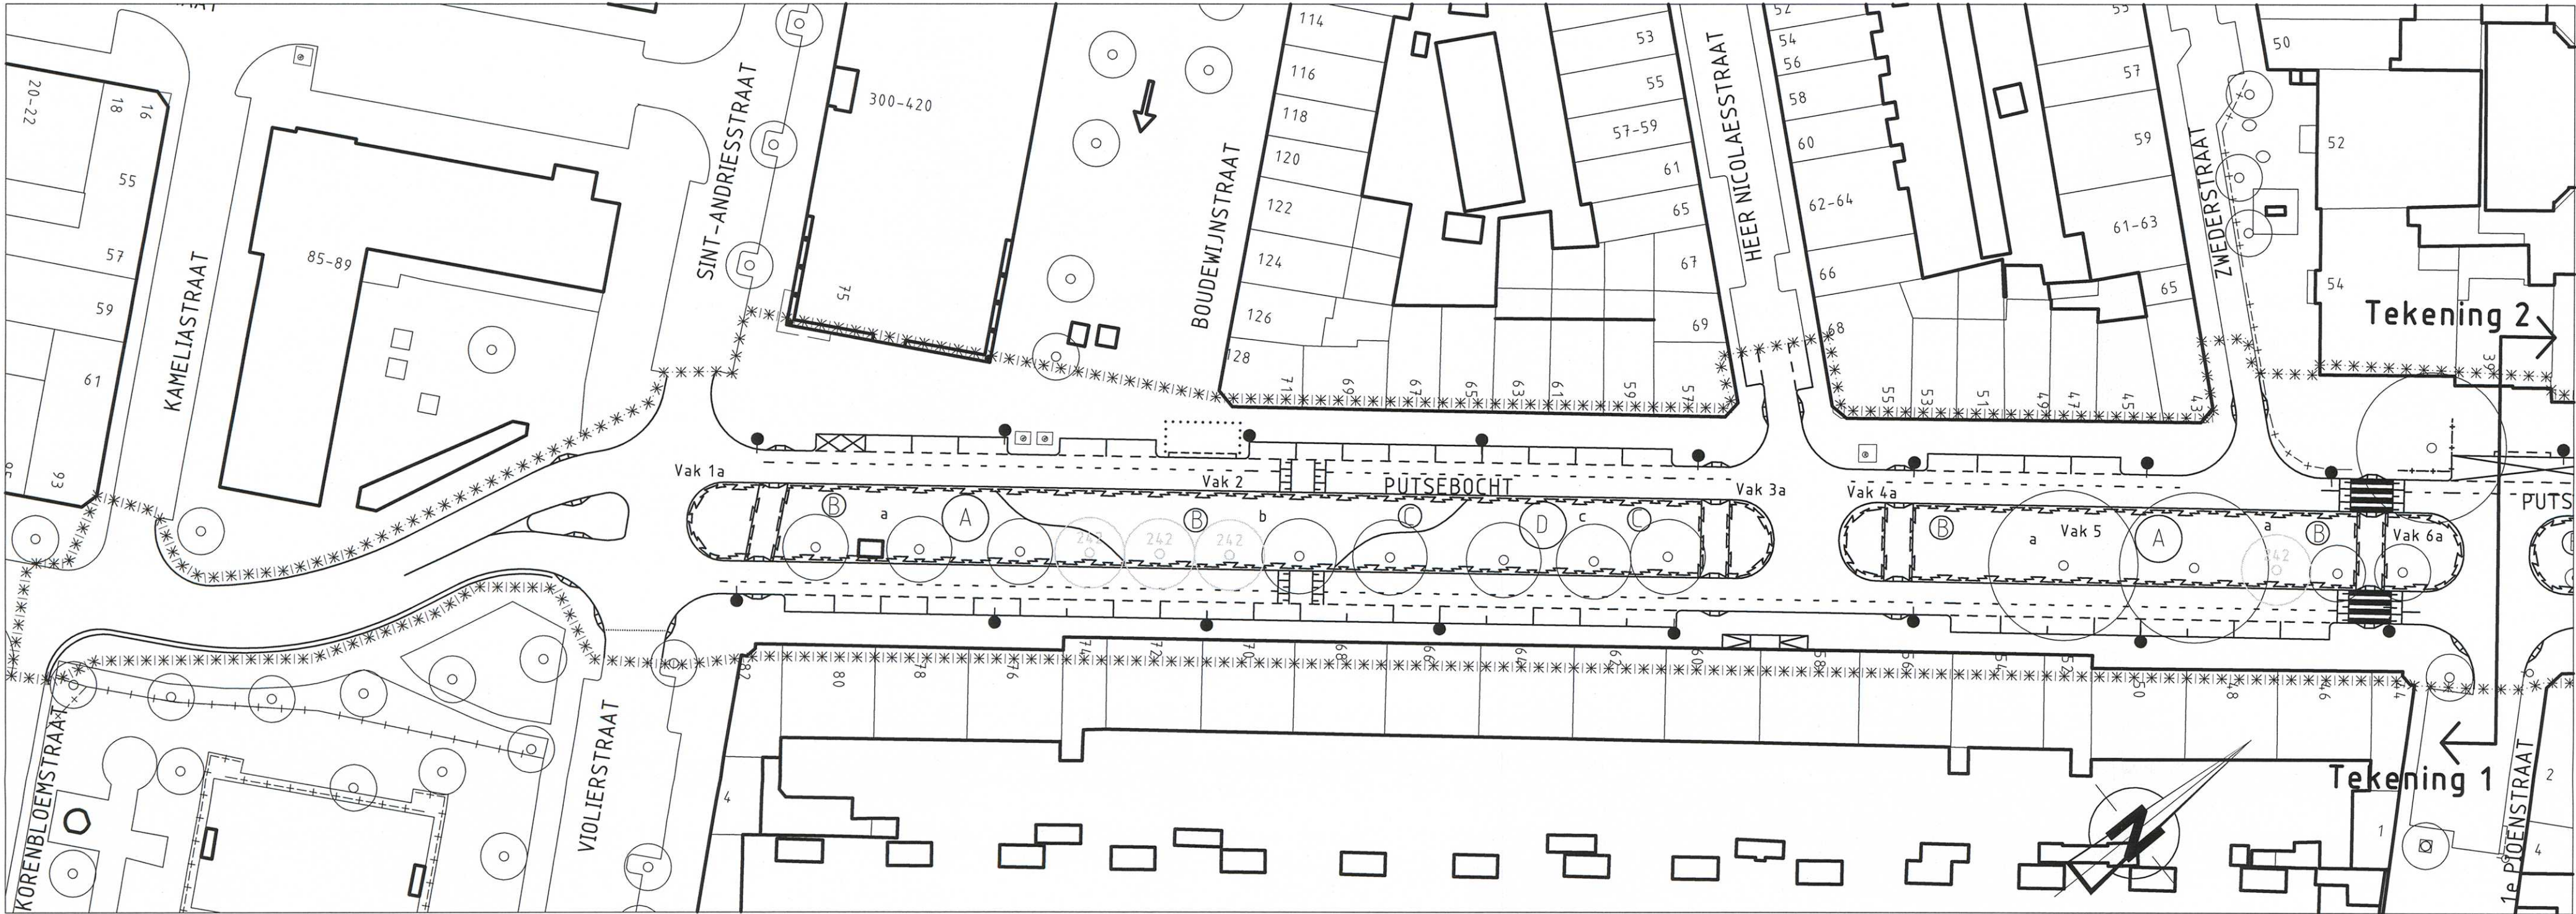

TEKENING 1

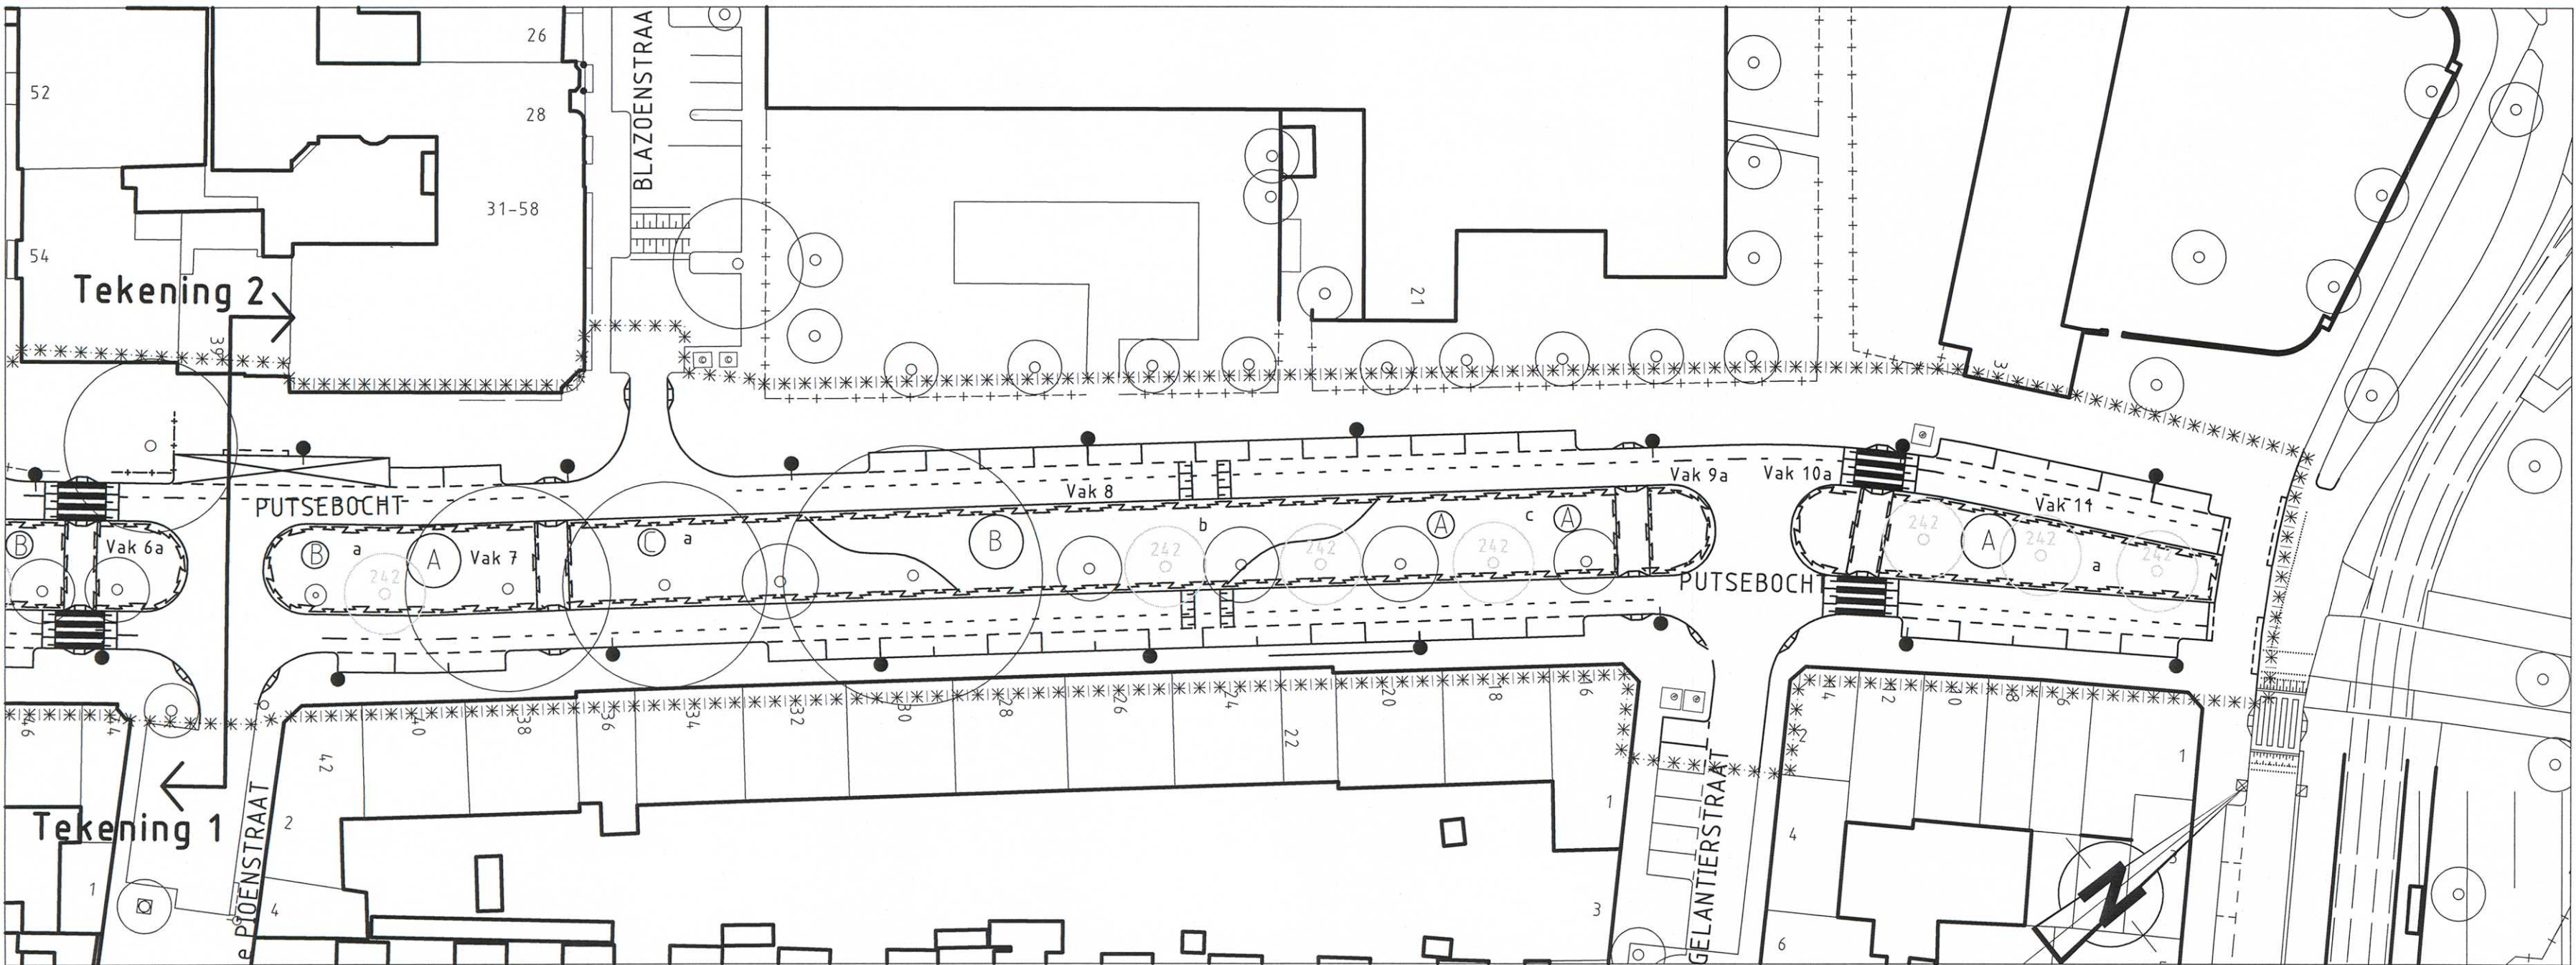

TEKENING 2

VERKLARING

bestaande toestand

best. toestand, die vervalt

bestaand gebouw

best. gebouw dat vervalt

overbouw

nieuw gebouw (gepland)

ac. of meetlijn met meetpunt

hokwerk/haag

uitloopgras

vastgestelde hoogte

tijdelijke hoogte

gemeentegrens

kradiegrens

water

gras

salud

bestaande beschoeiing

nieuwe beschoeiing

bestaande waterkering

best. waterkering, die vervalt

nieuwe waterkering

tijdelijke waterkering

leidingstrook

spanmaat RET/spanmaat RET met ov

paal voor signalisatie/lichtmast

verkeersbord bestaand/nieuw

geleidelijk

keurvand/damwand

peilbuis

bouwwijp te maken terrein

bestaande boom, kroon diameter niet op schaal

te planten boom, kroon diameter niet op schaal 11 stuks

te roeien boom, kroon diameter niet op schaal

te verplanten boom, kroon diameter niet op schaal

te lichten boom, kroon diameter niet op schaal

bestaande beplanting

te planten beplanting 2350 m² (gehele oppervlakte van de vakken 2704 m²)

te roeien beplanting

te planten solitair heester

bestaand gras

bestaand rovgas

bestaand overbeplanting

bestaand haag

te planten haag

werkgras fase 1: 2012

werkgras fase 2:

werkgras fase 3:

maten in meters

stand diameter/stam omtrek in cm.

van toepassing zijn:

"Standaard wegebouw details"

Gemeentewerken Rotterdam

SITUATIE

VERSIE

f			
e			
d			
c			
b			
a			

Versie

Omschrijving

Tekenaar

Datum

Bestandsnaam : BEPLANTINGSPLAN PUTSEBOCHT 10-04-2012.DWG

Projectcode : KFE108V

Verwijzing : IP TE-09/00057 d.d. 02-03-2012

Gemeente Rotterdam

Gemeentewerken

Ingenieursbureau

Galvanistraat 15

Postbus 6633

3002 AP ROTTERDAM

Telefoon : 010 489 7767

Telefax : 010 489 5494

FEIJENOORD

BLOEMHOF PUTSEBOCHT FASE 2

Beplantingsplan

Getekend : M. Broekhoven-van der Hout

14-03-2012

Gecontroleerd : R.E.A. Groenewald

10-4-12

14-03-2012

Gesautoriseerd : J.H. Mulder

10-4-12

14-03-2012

Tekeningnr. : 81 - B - 0342

Wijk/projectcode : a

Soort : Ver.

Behoort bij : Nummer :

Geografische code : 10-81-00

Formaat : A1

Blad 1 van

Schaal : 1:500

1 bladen

M:\IGWR-STAD\ZUID\FEIJEN\81 PUTSEBOCHT FASE 2\HERINRICHTING2_VOORBEREIDING3_PROJECTRESULTATEN\GROEN