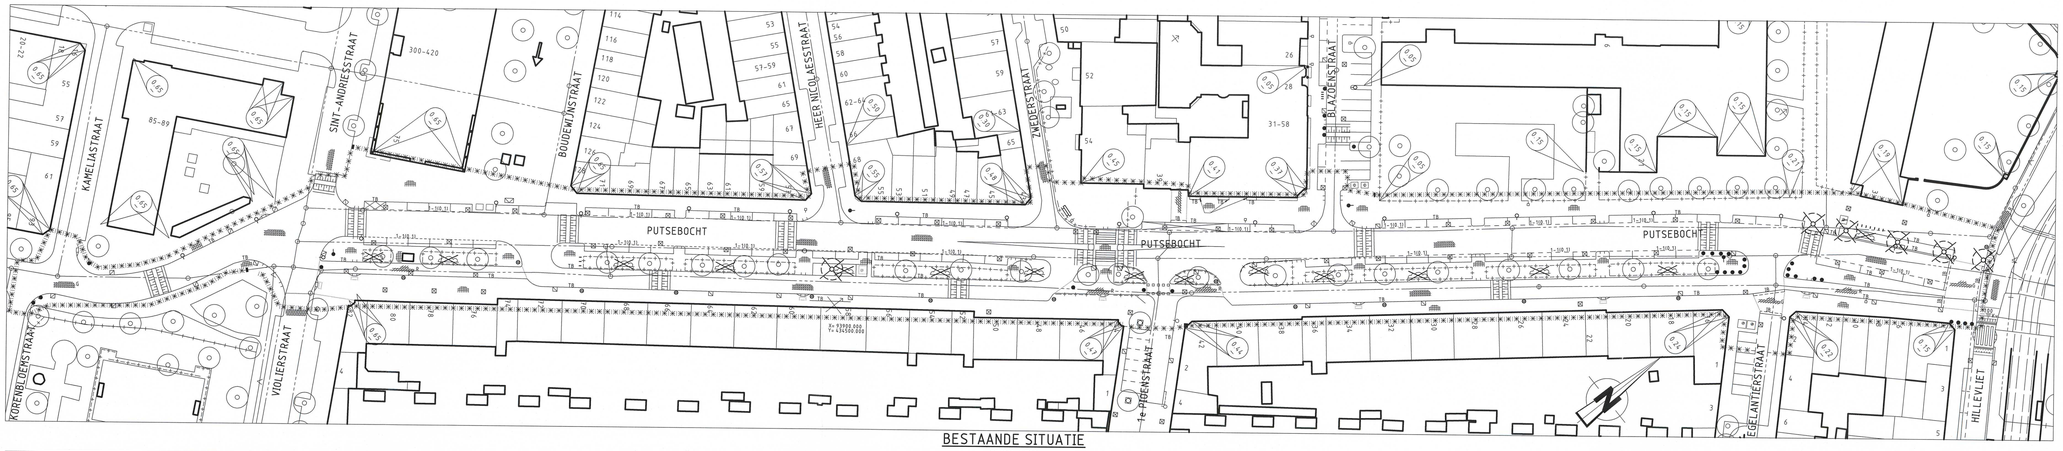

BESTAANDE SITUATIE

SCHAAL 1:500

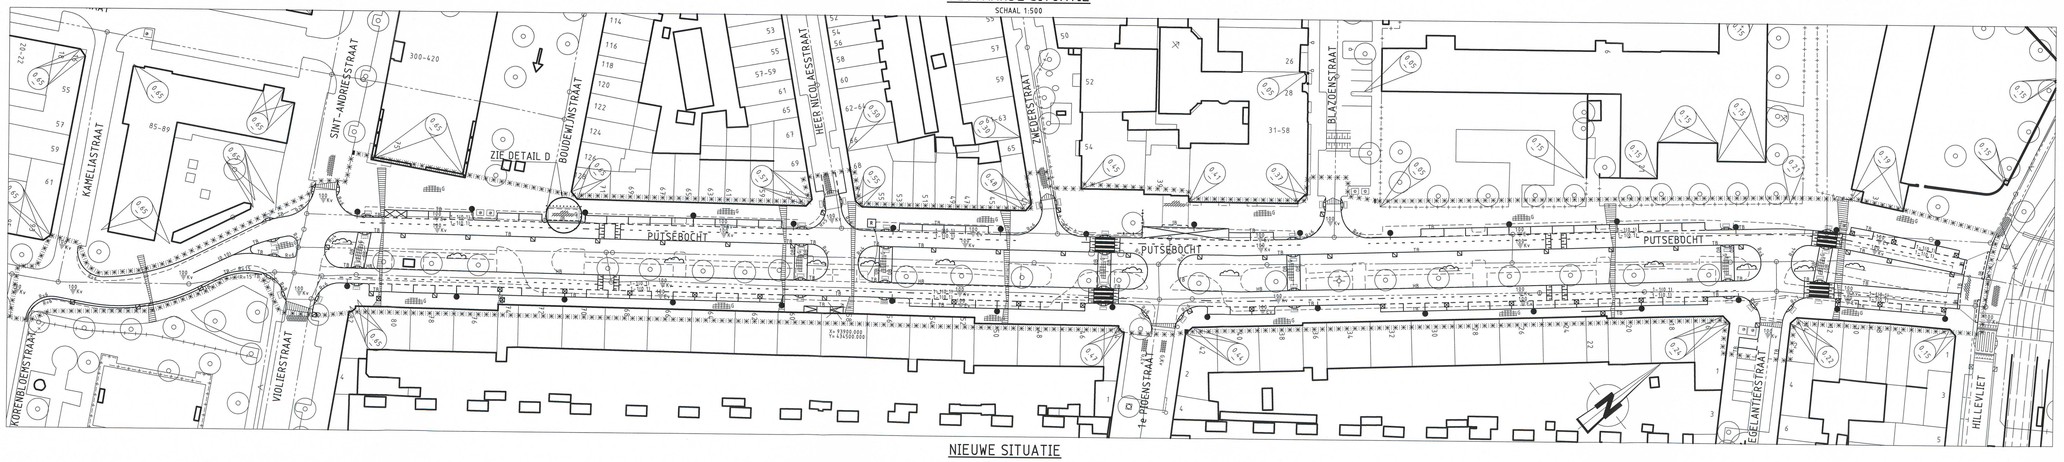

NIEUWE SITUATIE

SCHAAL 1:500

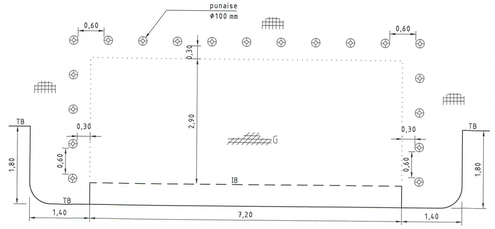

DETAIL D

SCHAAL 1:50

OPMERKINGEN

Locatie van ondergrondse containers in overleg met Roteb bepalen

VERKLARING

- bestaande toestand
- best. toestand, dat vervalt
- te maken bestand
- bestand gebouw
- best. gebouw dat vervalt
- overbouwing
- nieuw gebouw (geplaand)
- as. of meetlijn met meetpunt
- helwerkhang
- uitgeffegrens
- vastgestelde hoogte
- tijdelijke hoogte
- gemeentegrens
- projectgrens Putsebocht
- projectgrens Blaizenstraat
- grw
- te verwijderen beplanting
- bestelling
- bestaande boom
- toekomstige boom
- te verwijderen boom
- talud
- bestaande beschoeiing
- nieuwe beschoeiing
- bestaande waterkering
- best waterkering,dw vervalt
- nieuwe waterkering
- tijdelijke waterkering
- leidingstrook
- lichtmast LPH <4m
- lichtmast LPH>8m > UE + Altra 3 TC-L 59 watt
- verkeersbord bestand/nieuw
- geleiderail
- keerwand/damwand
- peilbuis
- bouwrijp te maken terrein
- FIETSBEUGEL

- 0,00 bestaande maaiveldhoogte
- 0,00 te maken maaiveldhoogte
- bestaande bandhoogte
- 0,00 te maken bandhoogte
- markeerlijnen
- hgrds 50 mm (standaard)
- hgrds 40 mm (300x300x40mm grijs granito)
- hgrds 60 mm (300x300x60mm grijs granito)
- betonnatstraatsteen (210X105X80mm) (standaard, kopververband)
- betonnatstraatsteen 120 mm (standaard, kopververband)
- gebakken klinkers mod.grendcoverd - keilformaat
- keien
- asfalt verharding
- te maken asfaltverharding
- te frezen asfaltverharding
- betonverharding
- kleinmengsel verharding
- helling verharding
- rietband
- invalideroprit met verlaagde band
- invalideroprit met penmbanden
- boomkrans bestaand/nieuw
- bestaande bank
- te plaatsen bank
- trottoirpaal (type MA66 of 66A)
- trott.paal (ohnembaar type 66E)
- papierbak
- parkeermeterpaal
- verkeerszuil
- billboard/reclamebord
- TPG/fietsvertrek
- RVS fietsbeurrek 600mm breed
- Bloembak
- Portaltra Ø 100mm

R	C	G	
			containerbox/buvegrondse glas-, papier-, textielgrak
			ondergrondse vuilcontainer
	TC		telefooncel
			bestaand dool met op te hogen put en berrie
			bestaand dool met put en berrie
			trottoirbrik bestand/nieuw
			straatbrik bestand/nieuw
			ophoging/aanvulling
			ontgraving/afgraving

TB	trottoirband
LC	kleinband
HB	hoge band (200x400x1000mm) antraciet
OB	opsluitband
GB	geleidband
P	gefundeerd
O	opperviak behandeling
r	vlak gras
r	ruw gras

Indien geen standaard kleurverband:

R	rood
G	grijs
W	wit
Z	zwart
Rb	rubber
Bg	Bevers Graniet
Hv	halfsteens verband
Ev	elleboog verband
Kv	koper verband

steen formaten:

50	WF => waalformaat
70	DF => dikformaat
100	KF => kalformaat

van toepassing zijn:
"Standaard wegenbouwdetails"
Gemeentewerken Rotterdam

SITUATIE

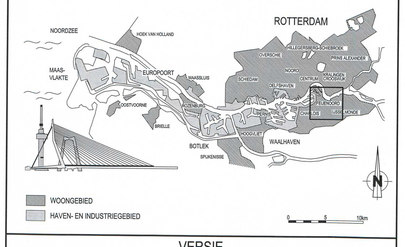

VERSIE

f			
e			
d			
c			
b	BESTEKSTEKENING	N. Jawid	10-04-2012
a	UITZENDING NUTSBEDRIJVEN	N. Jawid	06-03-2012
Versie	Omschrijving	Tekenaar	Datum

Bestandsnaam : 81-W-0338-0336-0340-0343_PUTSEBOCHT FASE 2 HERINRICHTING.dwg Plotscale : KFE100V — Verwijzing : IP tek 09-00007 d.d 02-03-2012

Gemeente Rotterdam
Gemeentewerken
Ingenieursbureau

Galvanistraat 15
Postbus 6633
3002 AP ROTTERDAM
Telefoon : 010 489 7787
Telefax : 010 489 5494

FEIJENOORD

BLOEMHOF
PUTSEBOCHT FASE 2 HERINRICHTING

WEGENBOUWTEKENING
BESTAANDE EN NIEUWE SITUATIE

Behoort bij : Nummer :
Geografische code : 10-81-0
Formaat : 1189x804 Blad van
Schaal : 1:500 / 100 bladen

Getekend :	Gecontroleerd :	Goedgekeurd :	Tekeningnr. :
N. Jawid	R.E.A. Groothuizen	J.M. Mulder	81-W-0338
05-01-2012	Parafen/Datum	Parafen/Datum	Wijk/projectcode — Soort — Volgnr. — b