


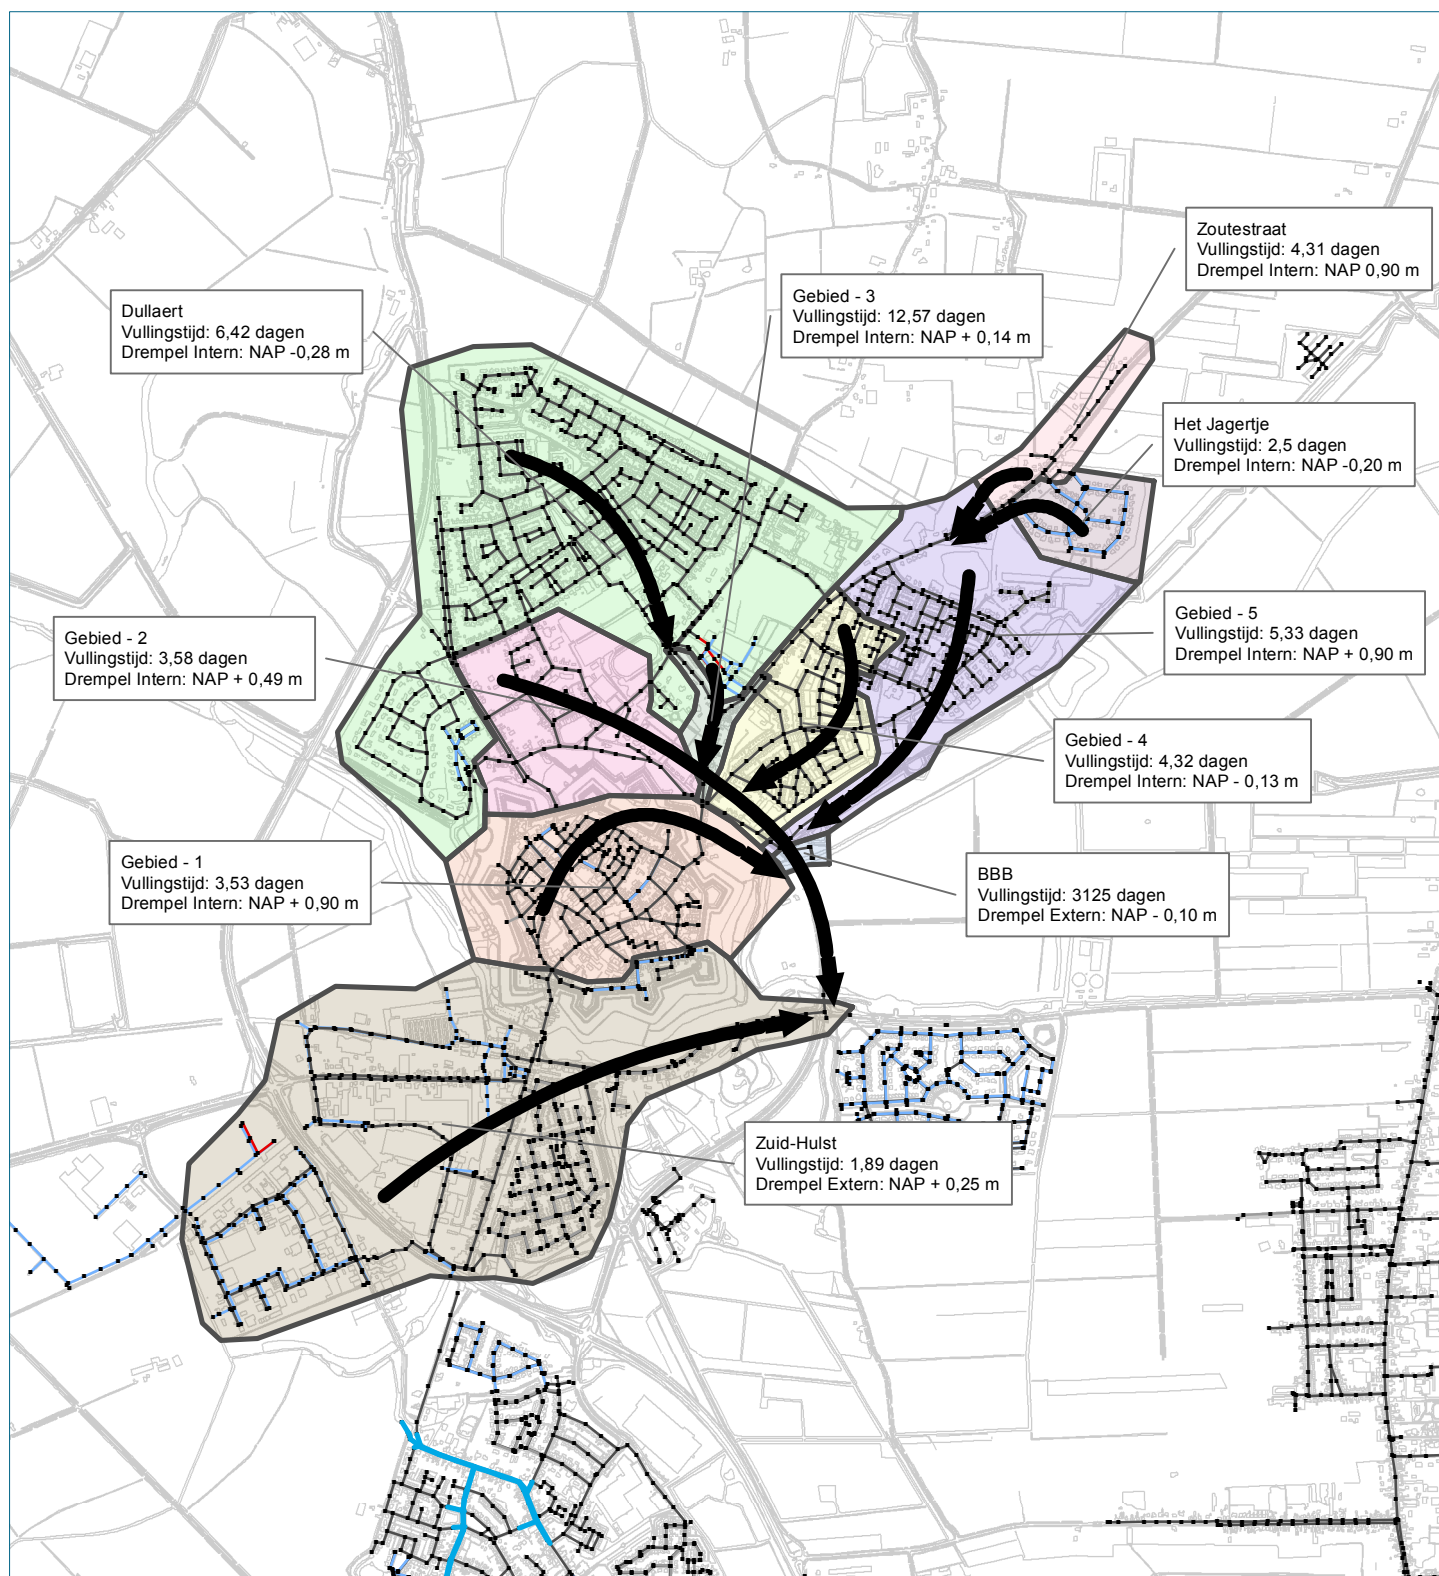

0 125 250 500 750 1,000 1,250  
Meters



## Legenda

## Overzicht afvoerrichting riolering

Gemeente Hulst

Relinen riolering Koolstraat

ARCADIS  
Divisie Water - Stedelijk Waterbeheer

Postbus 1018  
5200 BA 'S-HERTOGENBOSCH



|               |                      |                |
|---------------|----------------------|----------------|
| Get. velmaatj | dd 21 september 2015 | Projectnummer  |
| Schaal        | 24,000               | Formaat ISO A4 |
|               |                      | C01033.000192  |

