
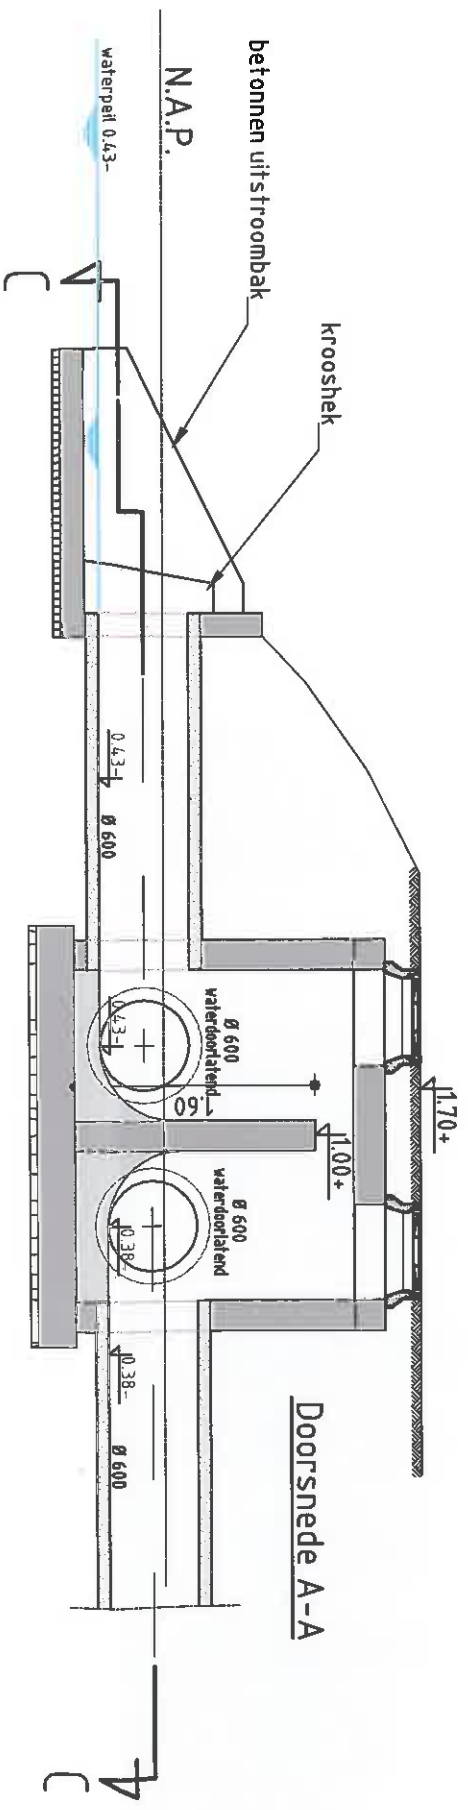
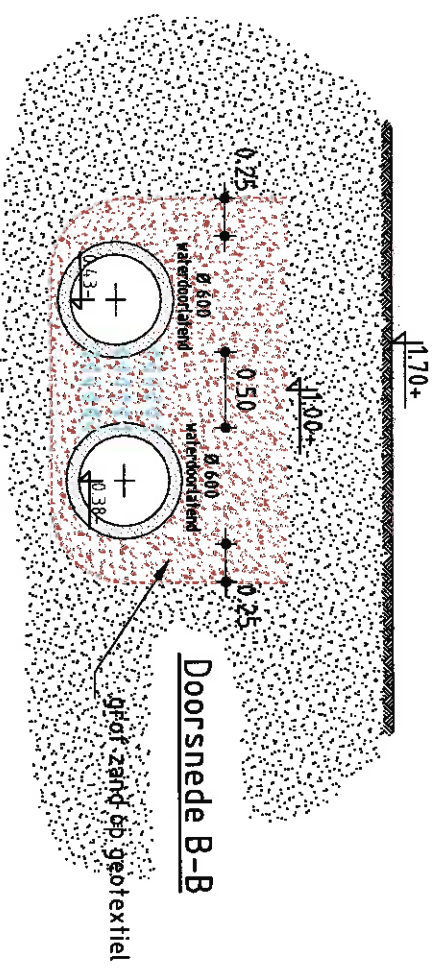


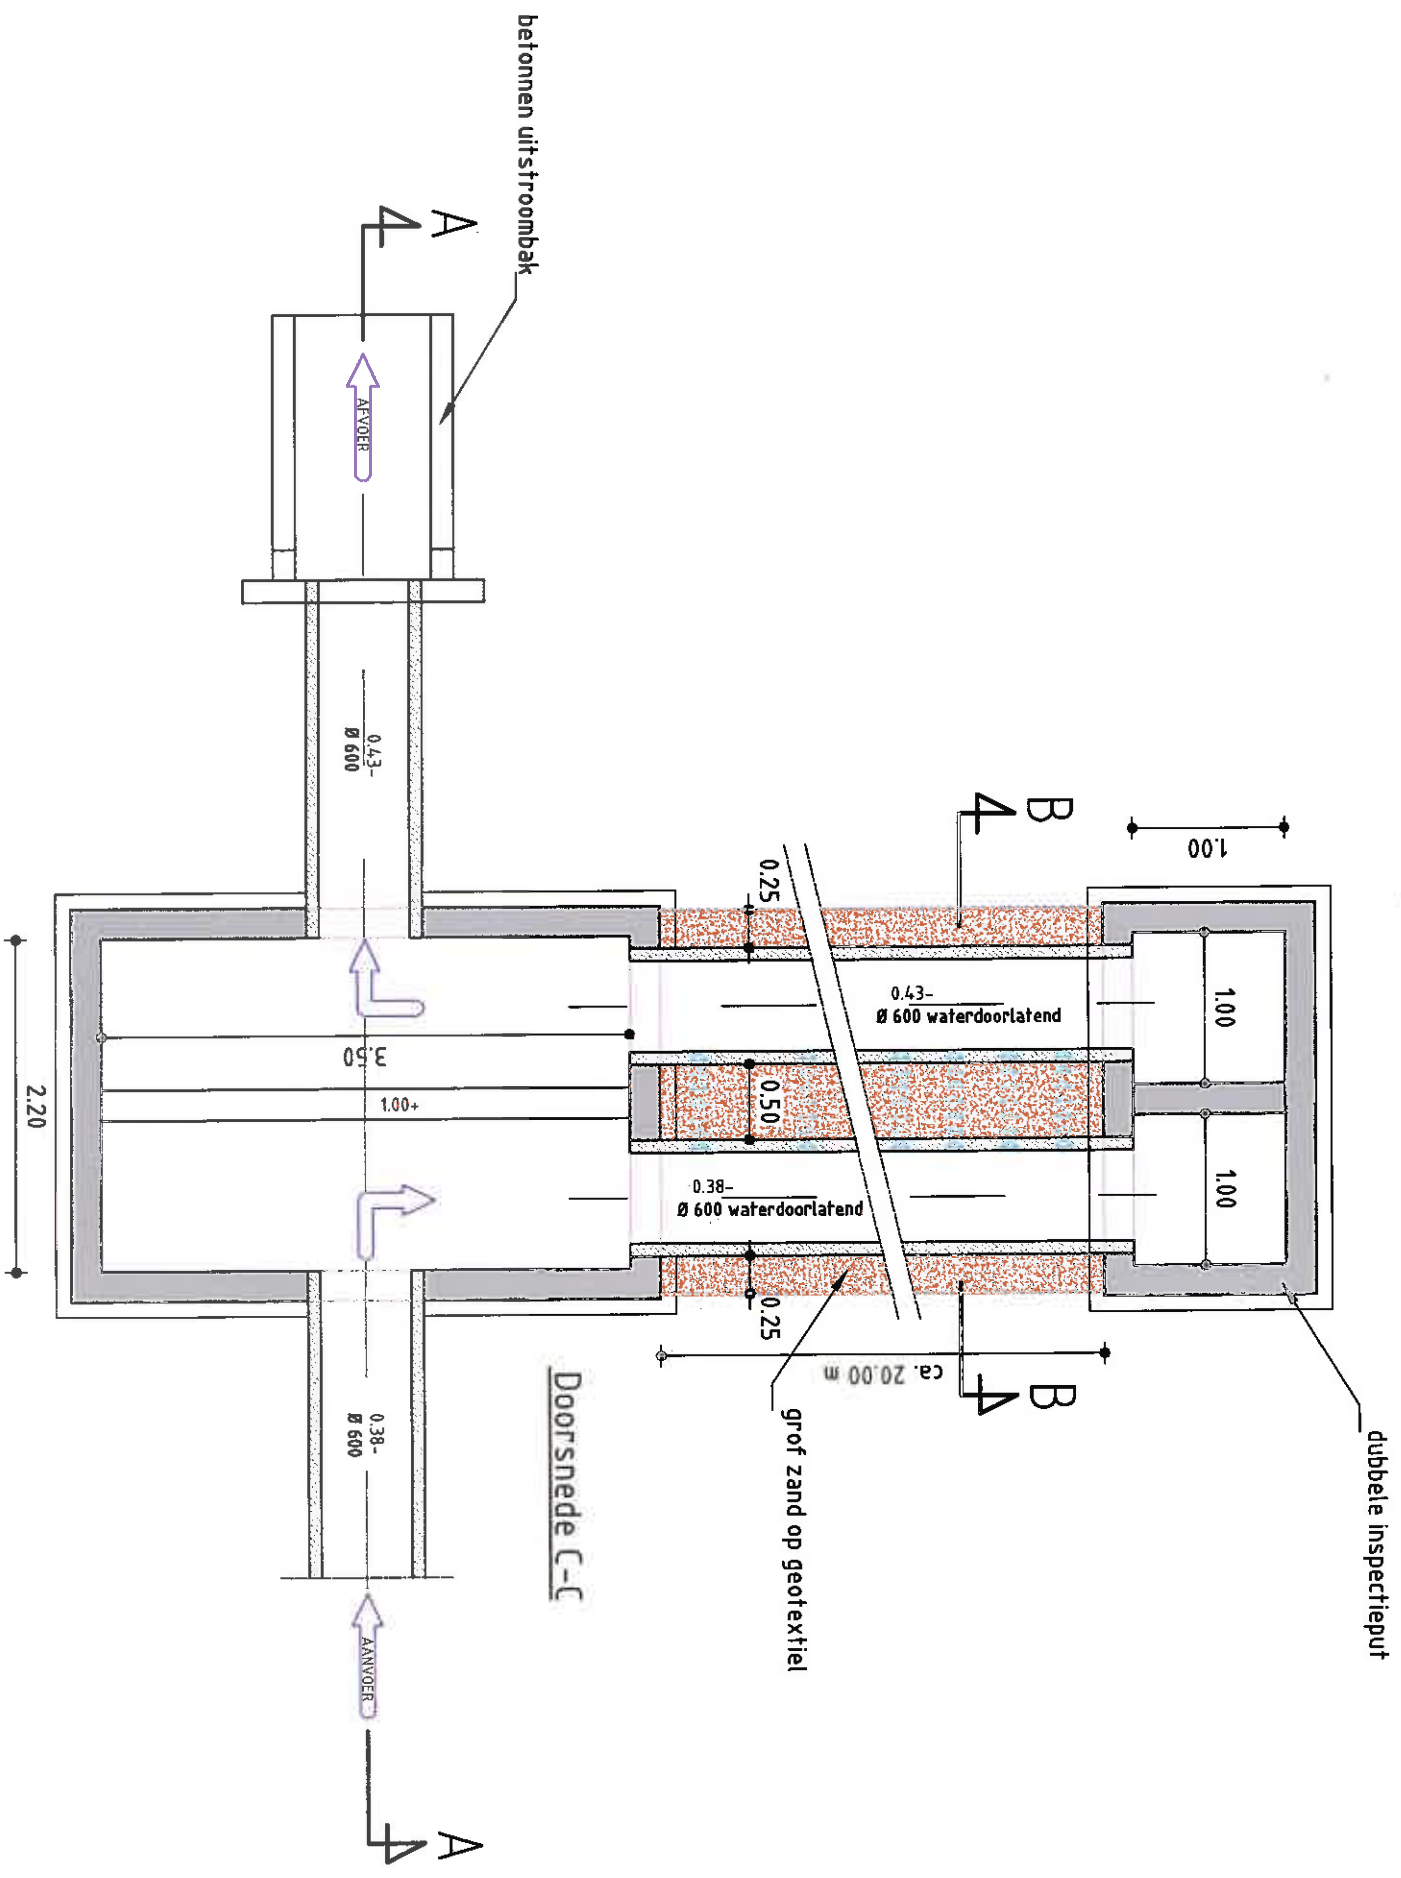

## Principeschets bodempassage Hulst schaal 1:50

|                           |  |                                             |  |                                   |  |
|---------------------------|--|---------------------------------------------|--|-----------------------------------|--|
| Versie : A                |  | Datum : 2-11-2011                           |  | Getekend : W. Nawara              |  |
| Omschrijving : Definitief |  |                                             |  |                                   |  |
| Gercontroleerd            |  | : heuvel                                    |  | Vrijgegeven : boogaartsm          |  |
| Opdrachtgever             |  | : Gemeente Hulst                            |  | Contractnr.                       |  |
| Project                   |  | : Gem. Hulst, uitwerken HWA stelsel centrum |  |                                   |  |
| Onderwerp                 |  | : Principe schets bodempassage Hulst        |  |                                   |  |
| Divisie                   |  | : Milieu & Ruimte                           |  | Fase : Technisch ontwerp / Bestek |  |
| Contractnummer            |  | :                                           |  | Status : Concept                  |  |
| Projectnummer             |  | : C01033.000243.0100                        |  | Tek.nr. : X01                     |  |
| www.arcadis.nl            |  |                                             |  | Versie : A                        |  |

DocId: 075819713 : 2

**ARCADIS**  
 Infrastructuur, milieu, gebouwen  
 Utopielaan 40-48  
 Postbus 1018  
 5200 BA 's-Hertogenbosch  
 Tel 073 8809 211  
 Fax 073 6144 606  
 info@arcadis.nl  
 www.arcadis.nl