




Detail Aansluiting GRE buizen

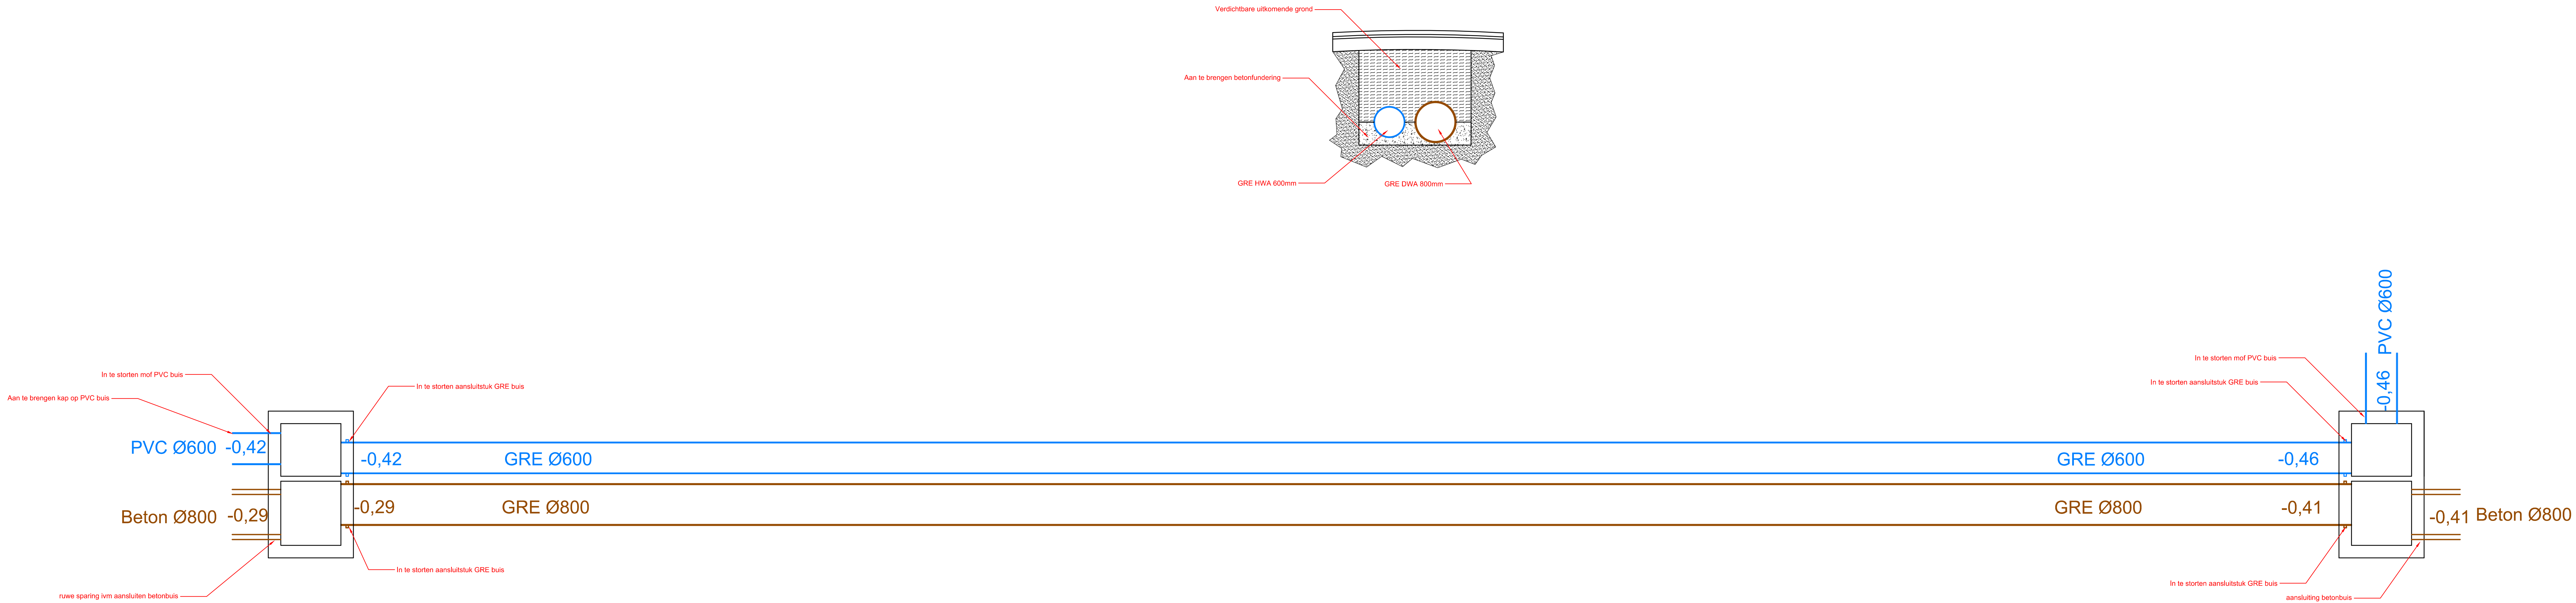


Detail put HC 298

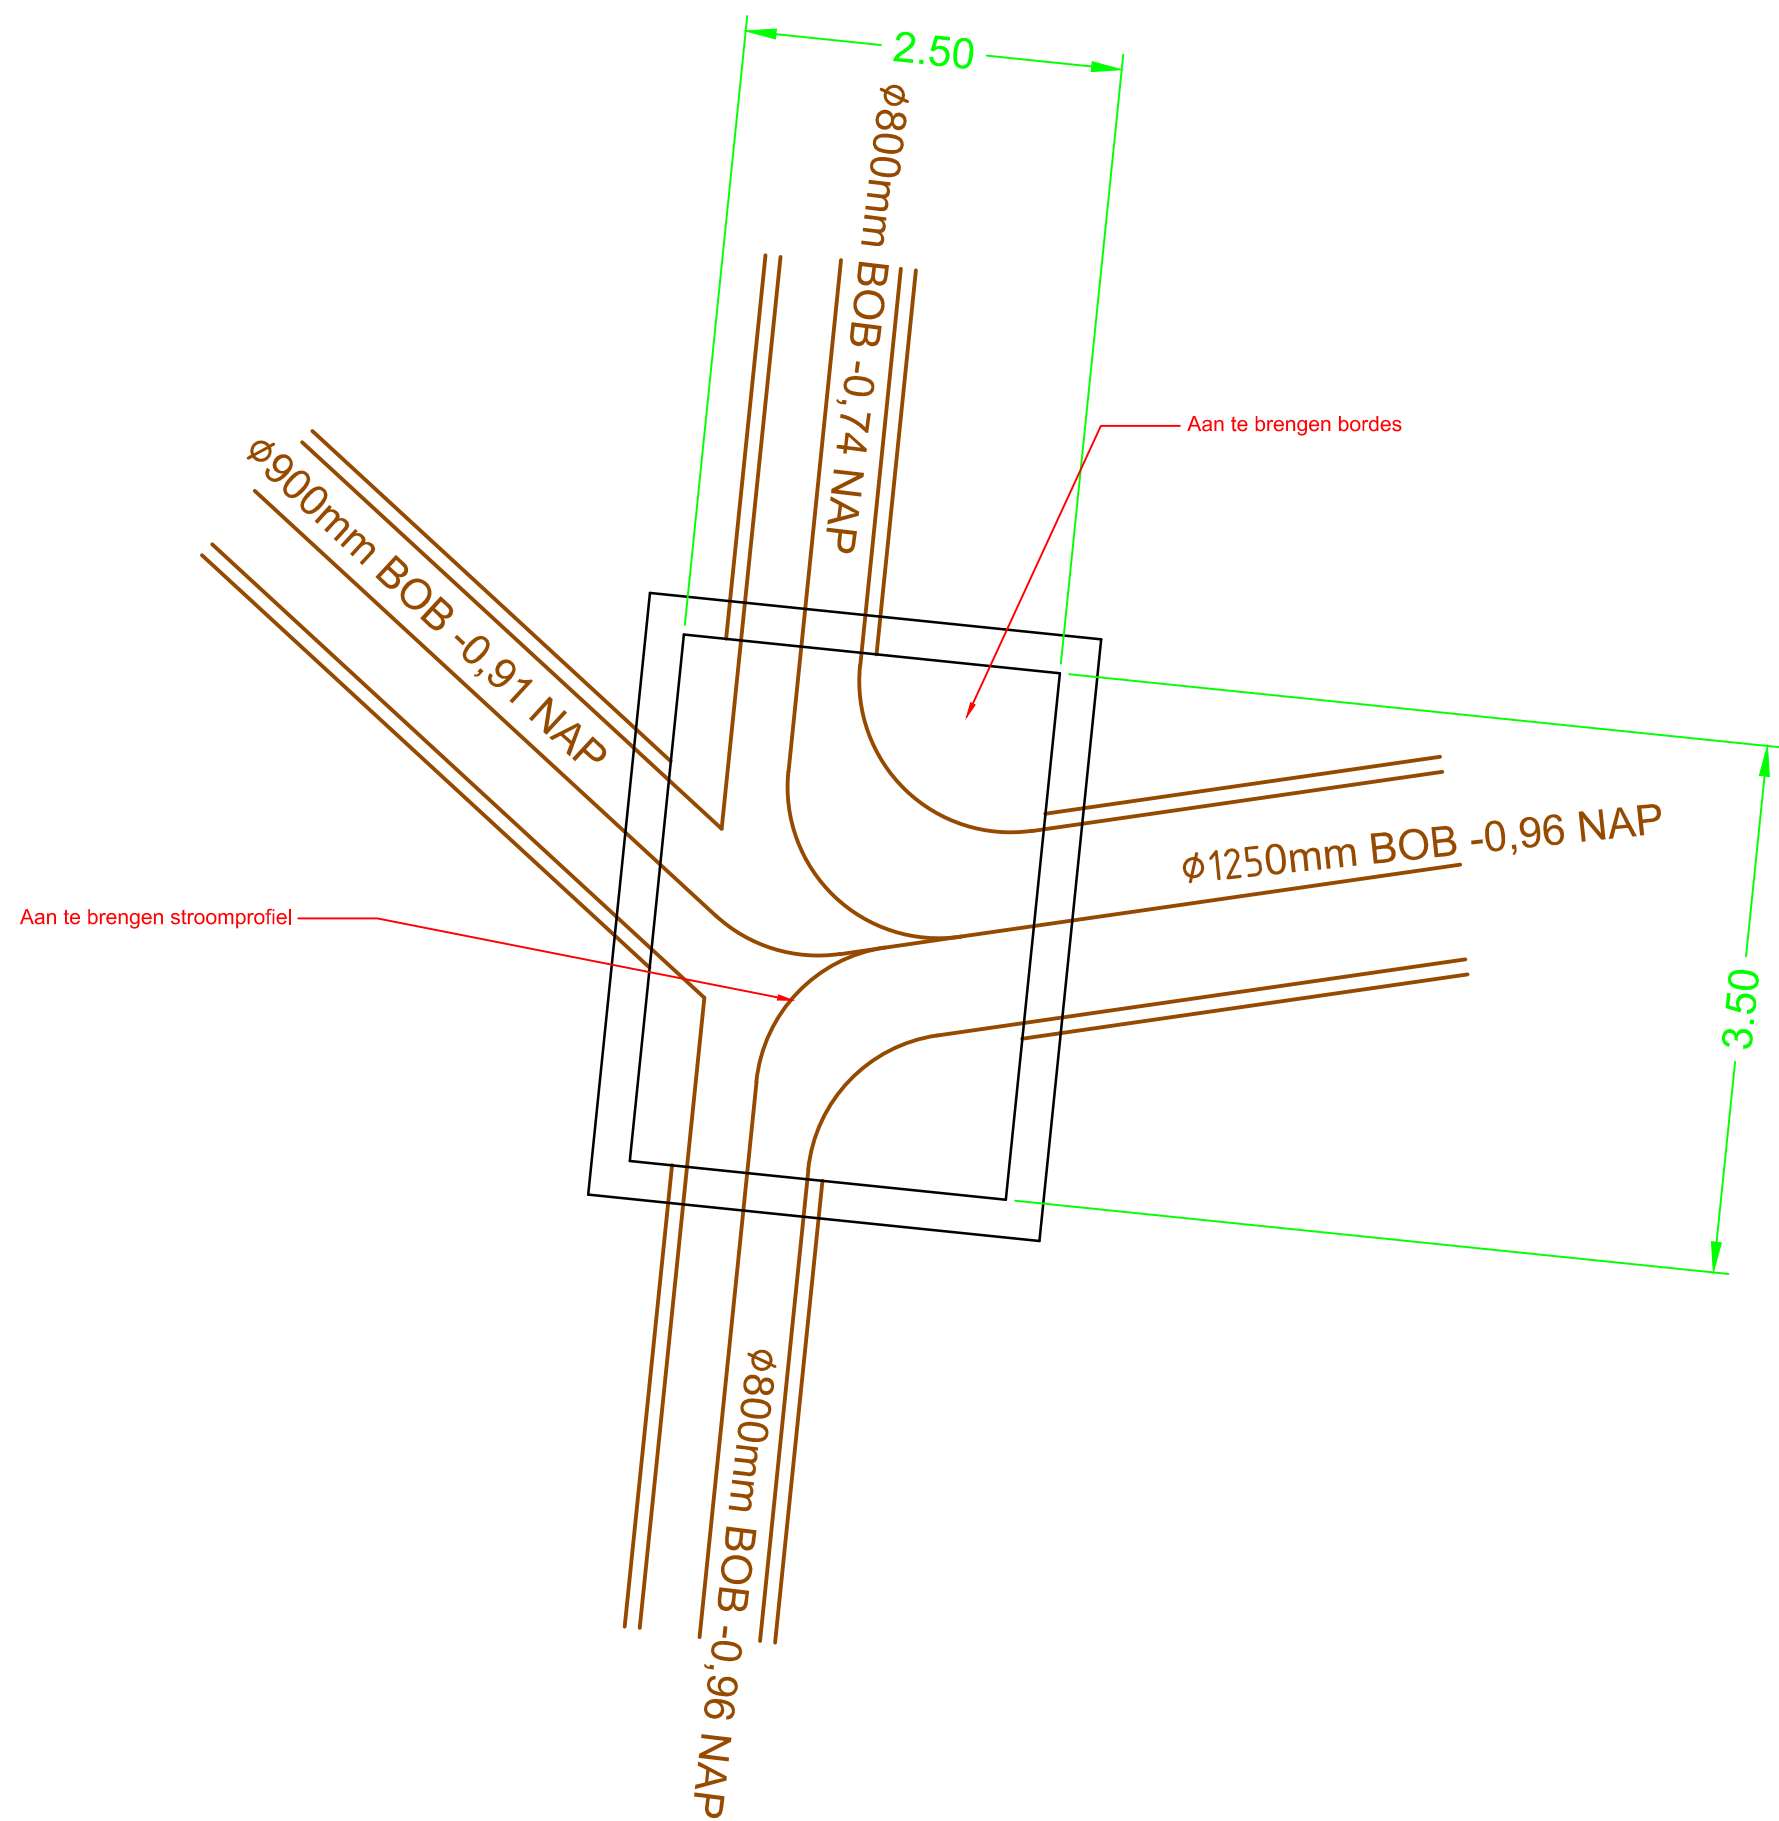


Detail Put MO 565

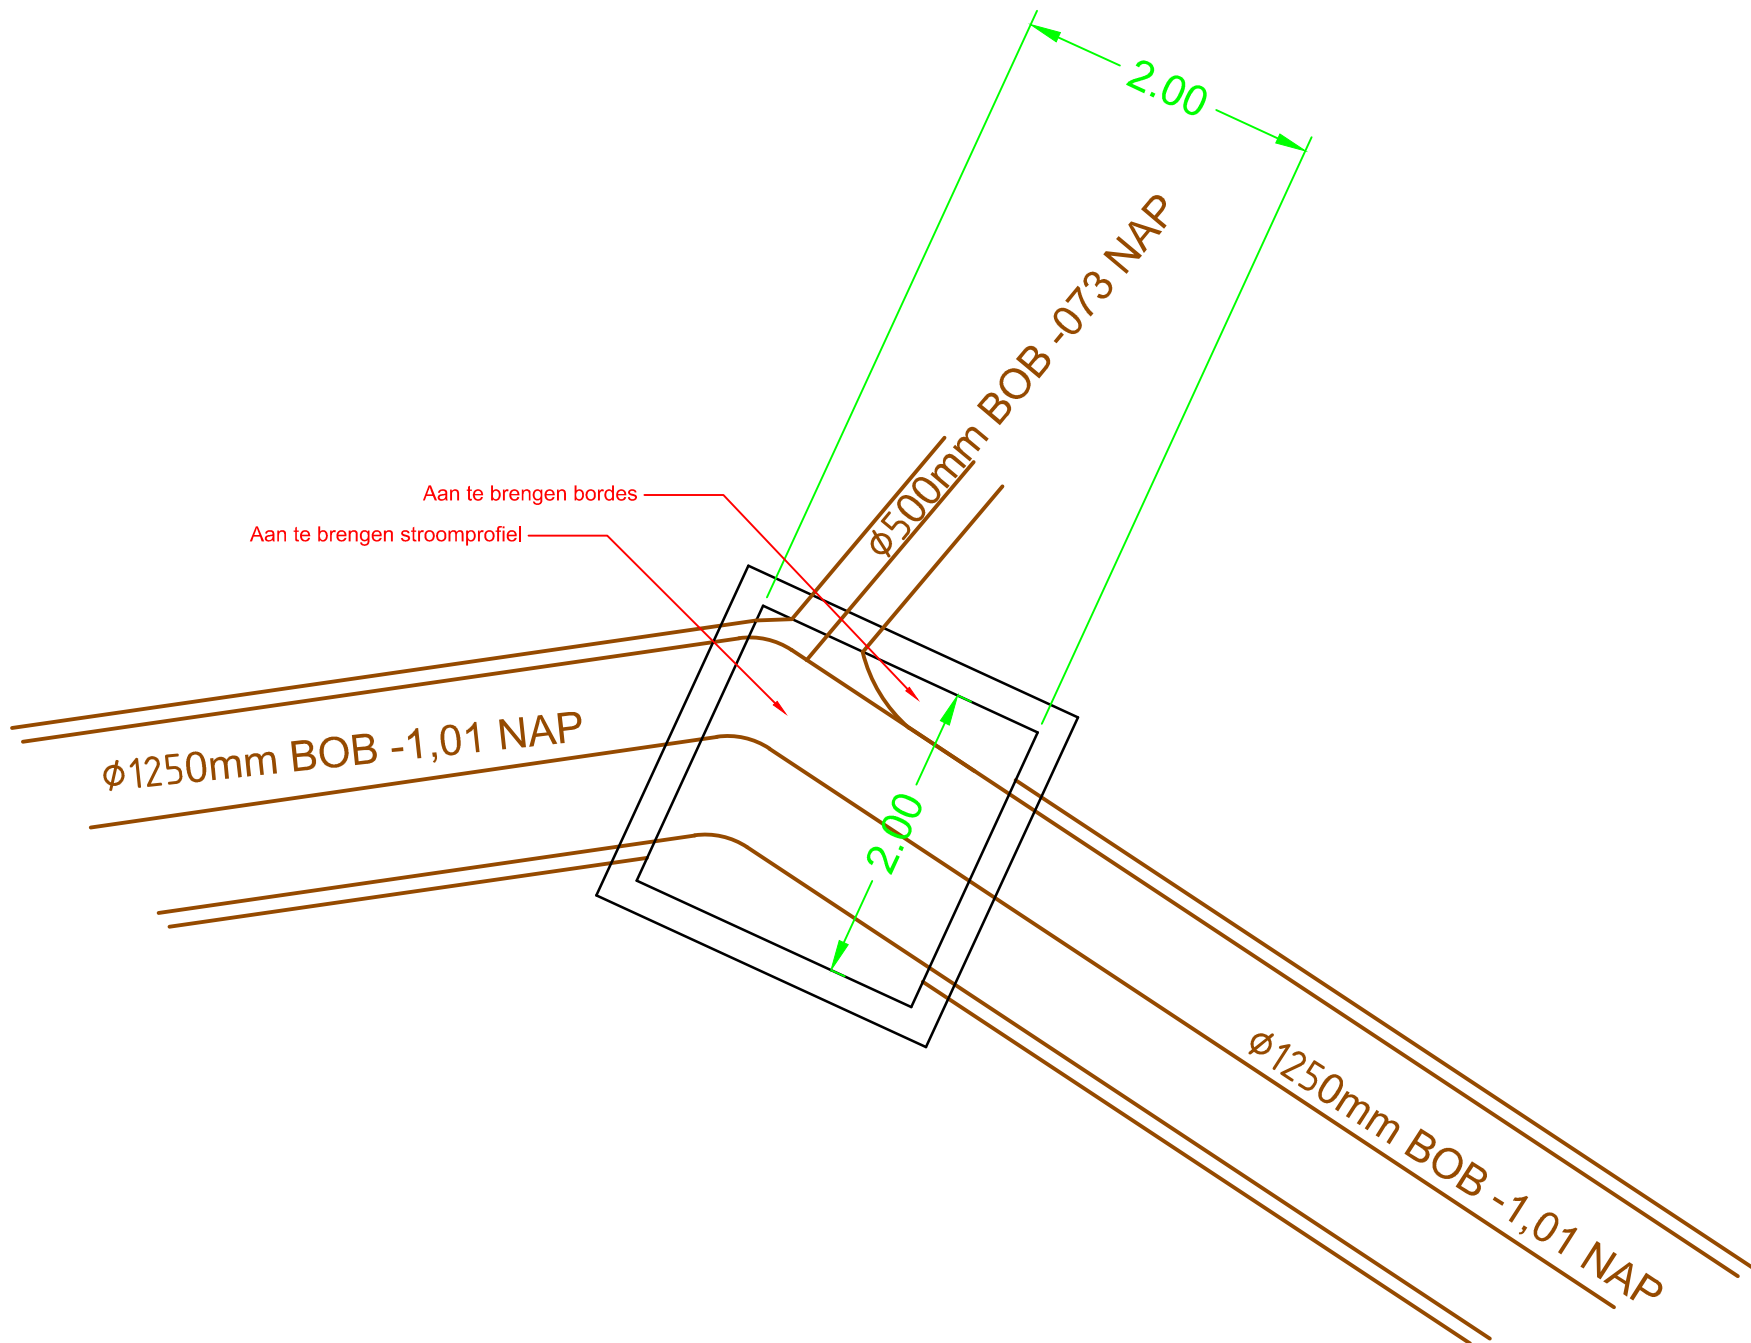

Principedoorsnede riolering Koolstraat

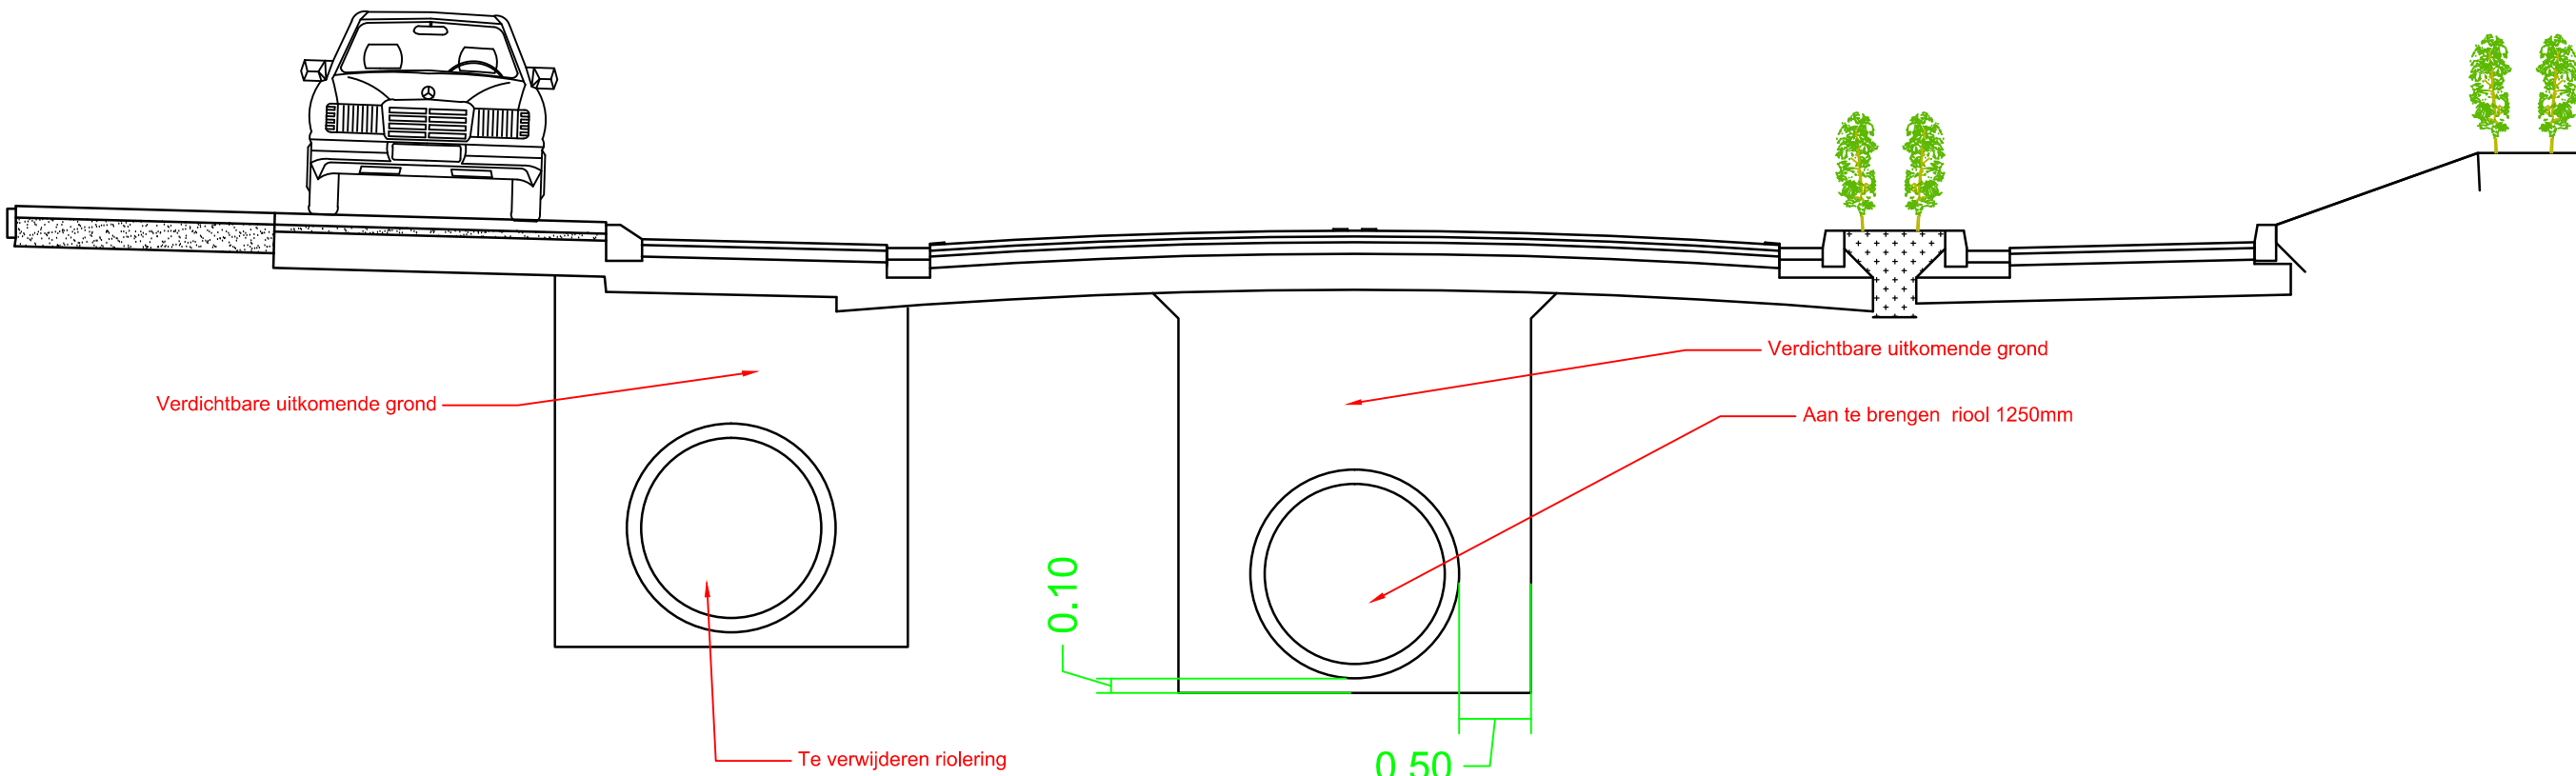
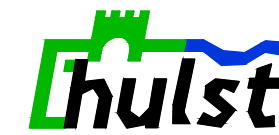
|                                                                                       |               |                                                                |                                                                   |        |   |
|---------------------------------------------------------------------------------------|---------------|----------------------------------------------------------------|-------------------------------------------------------------------|--------|---|
| Bouwkostenoverzicht                                                                   |               |                                                                |                                                                   |        |   |
|                                                                                       |               |                                                                |                                                                   |        |   |
| 1                                                                                     | 29 april 2016 | Doorsnede GRE buizen en riolering Koolstraat toegevoegd        | def                                                               | ADE    |   |
| Rev.                                                                                  | Datum         | Omschrijving                                                   | Status                                                            | Getek. | Gecontr.                                                                                           |
| Opdrachtgever                                                                         |               |                                                                | Gemeente Hulst                                                    |        | Getek. : ADE                                                                                       |
|                                                                                       |               |                                                                | Afdeling Realisatie & Beheer                                      |        | Datum : 4 april 2016                                                                               |
| Project                                                                               |               |                                                                | Rotonde Zoutestraat-Koolstraat                                    |        | Tek. nr. : 103 - 03 - 2016                                                                         |
|                                                                                       |               |                                                                |                                                                   |        | Blad : van                                                                                         |
| Fase                                                                                  |               |                                                                | Definitief                                                        |        | Beslek : 1-2016                                                                                    |
| Onderwerp                                                                             |               |                                                                | Details putten                                                    |        | Schaal : 1:50                                                                                      |
|                                                                                       |               |                                                                |                                                                   |        | Formaat : A0                                                                                       |
|  |               | Projectnaam:<br>Gemeente Hulst<br>Project nr.<br>4002-14-14-14 | Bouwlocatie:<br>Gemeentebureau<br>Grote Markt 14<br>4502 GA Hulst |        | Tel. nr. : 0116-389000<br>F : 0116-314807<br>W : www.gemeentehulst.nl<br>E : info@gemeentehulst.nl |