


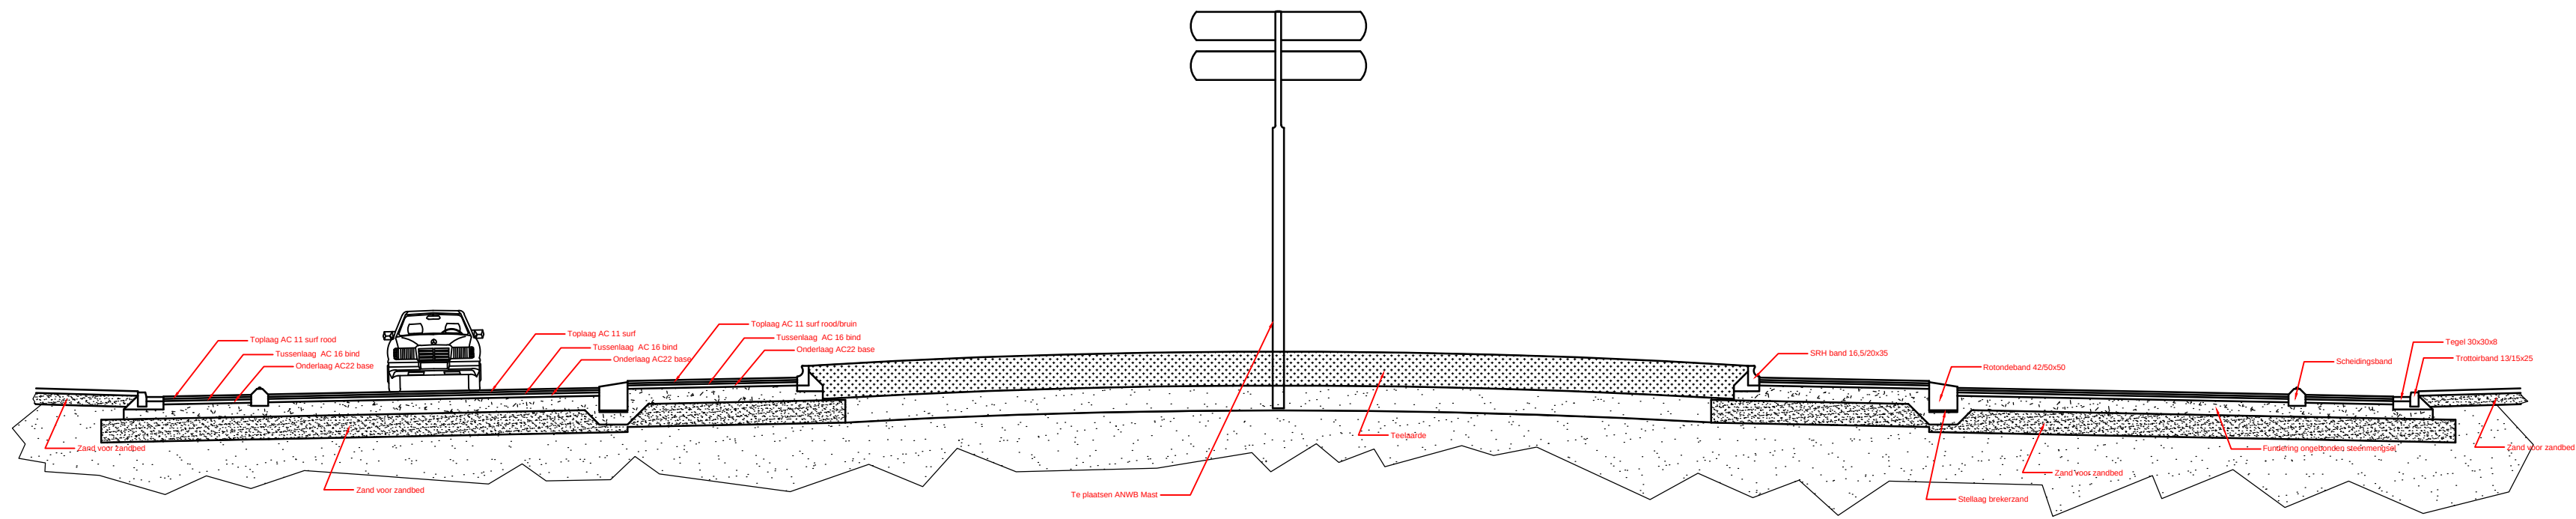

BestekstekeningV3					
Rev.	Datum	Omschrijving	Status	Getek.	Gecontr.
Opdrachtgever			Gemeente Hulst Afdeling Openbare Ruimte		
Project			Ronde Zoutestraat Koolstraat		
Fase			Definitief		
Onderwerp			Principeddoorsnede rotonde		
			Getek. : ADE Datum : 4 april 2016		
			Tek. nr. : 103 - 20 - 2016 Blad : van Bestek : 1-2016		
			Schaal : 1:100 Formaat : A2		
			Postadres : Gemeente Hulst Postbus 49 4560 AA Hulst		
			Bezoekadres : Gemeentewinkel Grote Markt 24 4561 EB Hulst		
			T : 0114-389000 F : 0114-314627 W : www.gemeentehulst.nl E : info@gemeentehulst.nl		