


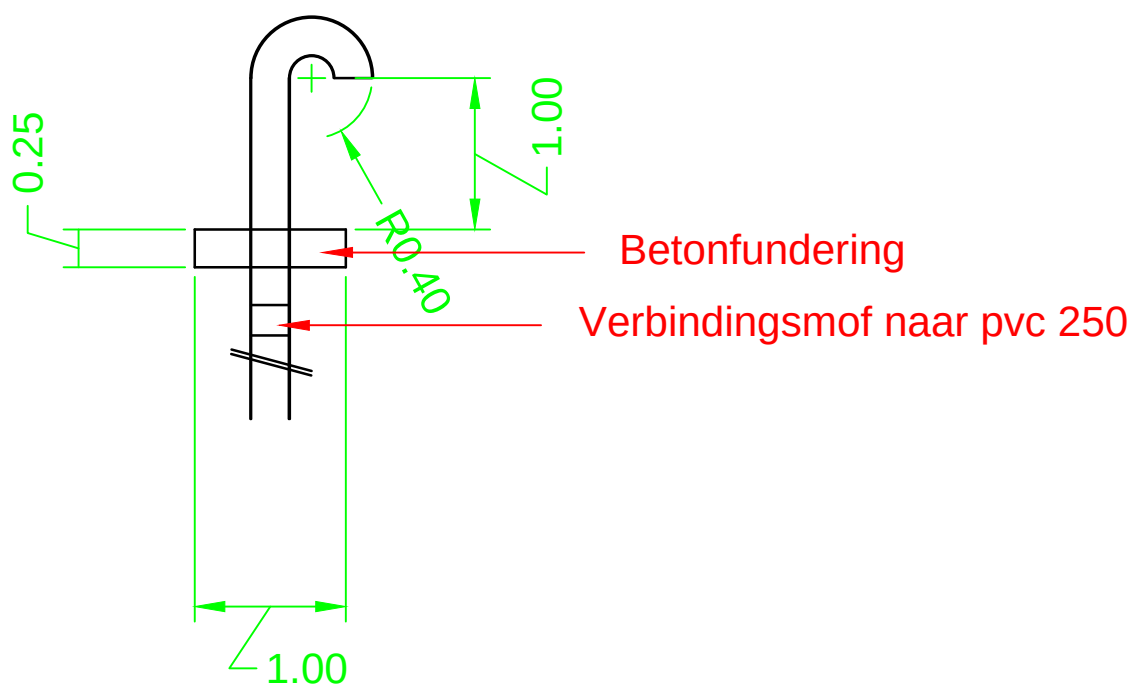

BestekstekeningV3

| Rev.   | Datum | Omschrijving                          | Status                                | Getek.                 | Gecontr. |
|---|-------|---------------------------------------|---------------------------------------|------------------------|----------|
|  <b>Gemeente Hulst</b> |       |                                       | Getek. : ADE<br>Datum : 29 april 2016 |                        |          |
| Project                                                                                                   |       | Aanleg rotonde Zoutestraat-Koolstraat |                                       | Tek. nr. : 103-21-2016 |          |
| Fase   |       | Definitief                            |                                       | Schaal : 1:50          |          |
| Onderwerp                                                                                                 |       | Detail RVS ontluftung                 |                                       | Formaat : A4           |          |