1650

1008

285

1113

290

3a

4

Kalmoeskade

Ommedijk

steiger/vlonder

contouren toekomstig kunstwerk


verwijderen inlaat/put

wp -2.00

wp -0.42

1

1

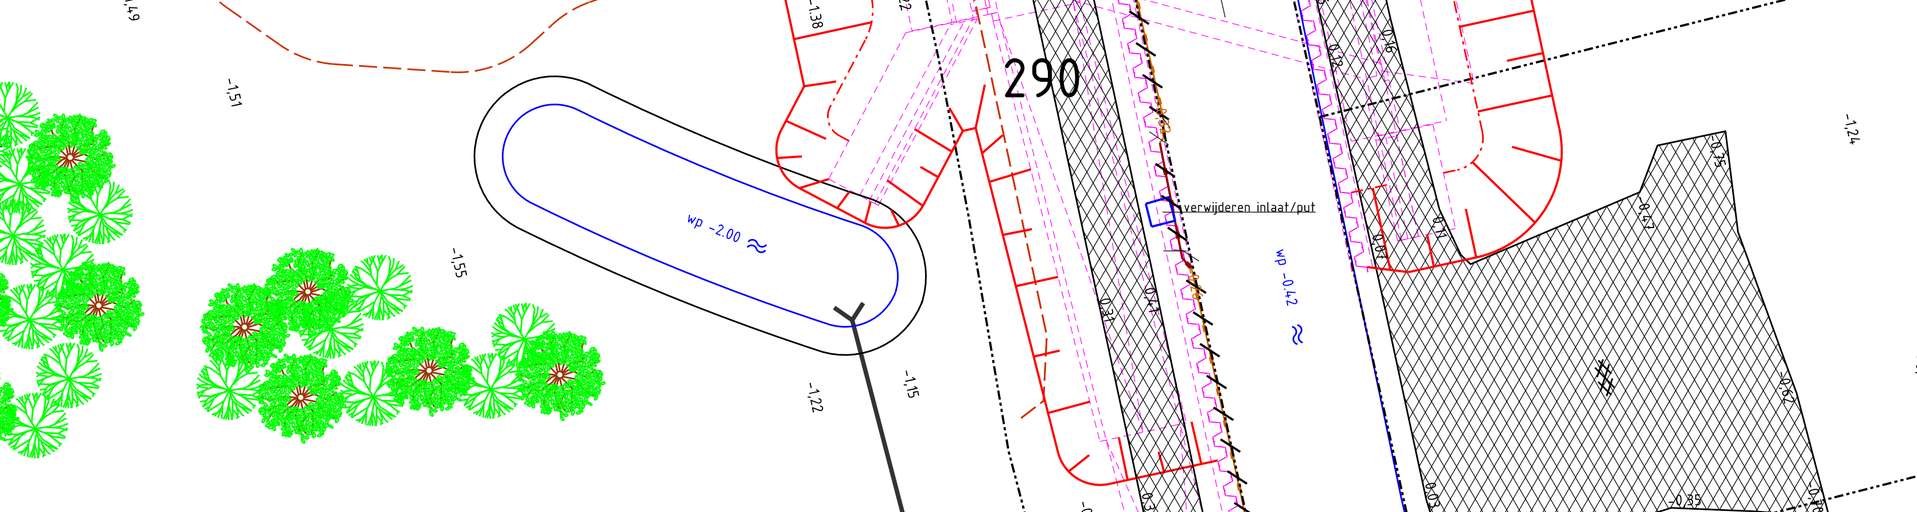

Dwarsdoorsnede 1-1

schaal 1:100

VERKLARINGEN

- Kadastrale grens
- 285 — Kadastraal perceelsnummer
- Boveninsteek te ontgraven bouwput
- Teen te ontgraven bouwput
- Verwijderen houten beschoeiing
- Verwijderen stalen damwand
- verwijderen hekwerk / afrastering
- verwijderen geluidsscherm inclusief fundering
- verwijderen asfaltverharding incl. fundering
- 0,38 — Maaiveldhoogte in meter t.o.v. N.A.P.
- Watergang (Lotswatering)
- Boom

Wijz.	Get.:	Datum:	Gez.:	Gewijzigd:	Status:
02	JvB	06-04-2015		diverse wijzigingen : status definitief	
01	JvB	31-03-2015		wijziging kunstwerk verwerkt en kabels en leidingen toegevoegd	

Gemeente Midden-Delfland
Postbus 1
2636 ZG Schipluiden

Project	Viaduct Ommedijk - Kalmoeskade
Tekening	Opruimingstekening

CIVIL SUPPORT LISSE
Heereweg 470
2161 DH Lisse
Tel: 06 - 11310249

Getekend	GWW-Engineering	Datum	10-03-2016
Schaal	1:200 / 1:100	Formaat	A1
Paraaf		Werknr.	14-22
Tekeningnr.	14-22_OPR00	Blad	2 van 4