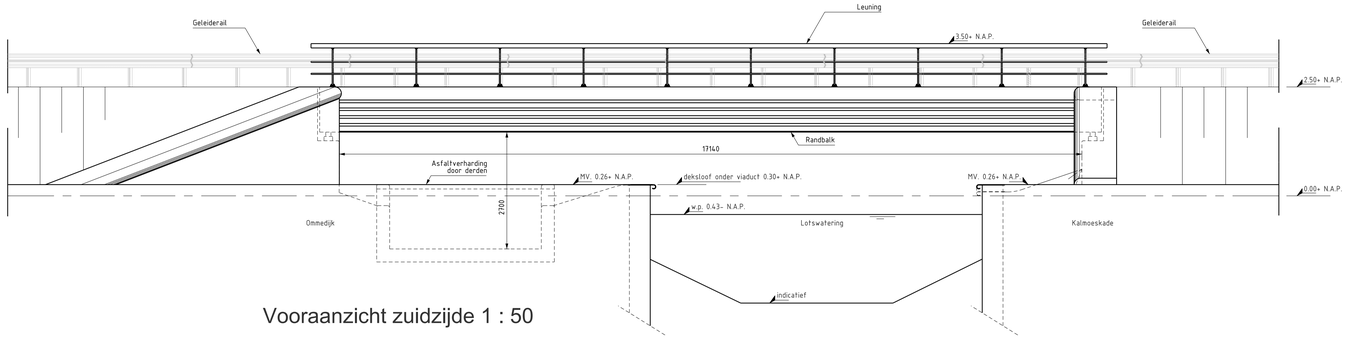
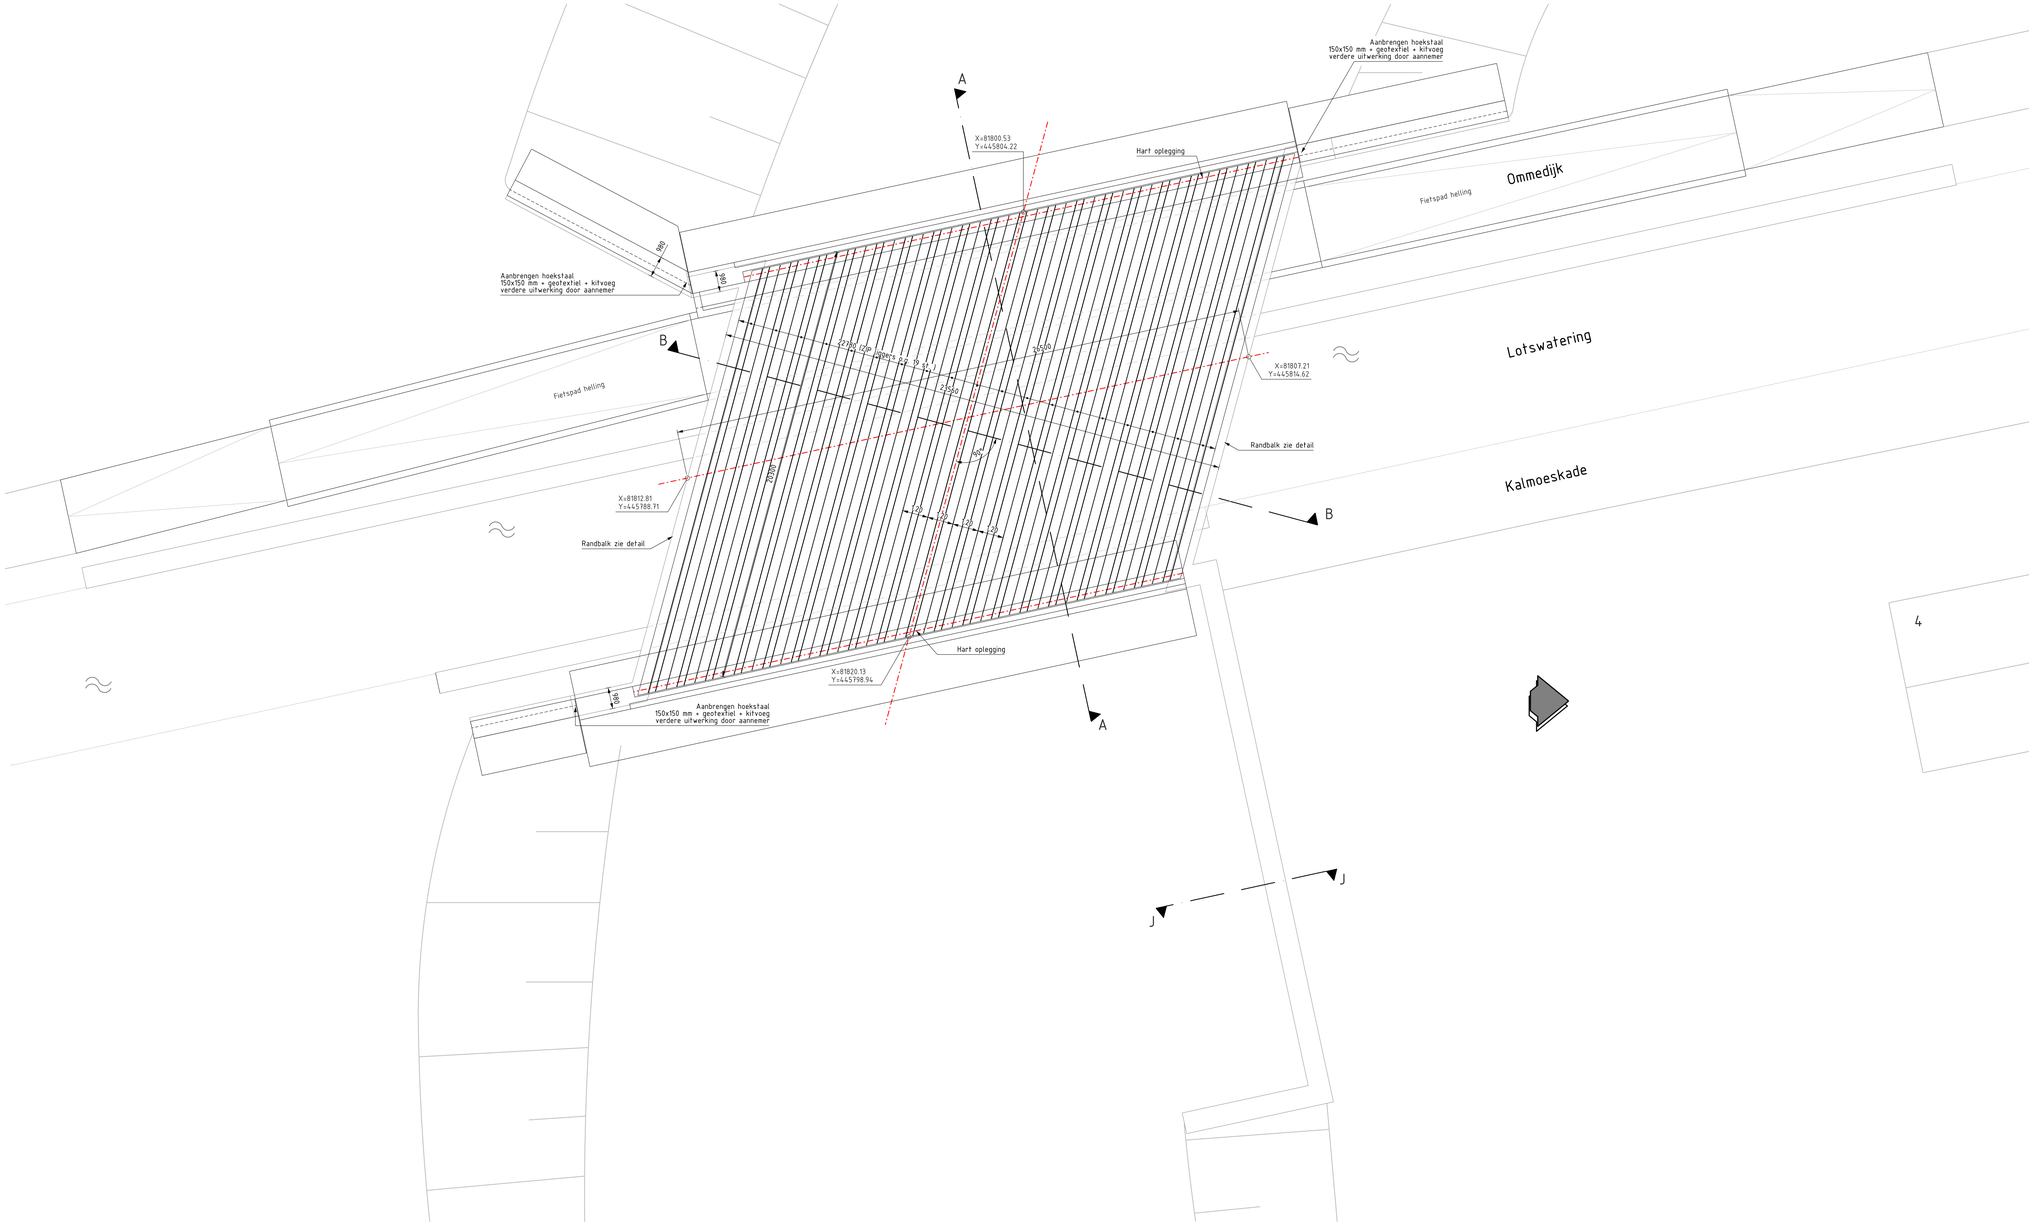


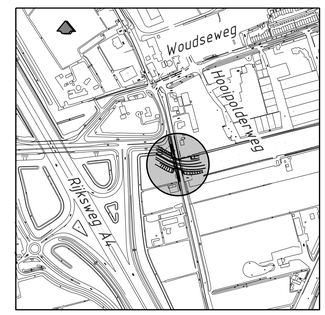

Vooraanzicht zuidzijde 1 : 50




Bovenaanzicht liggers 1 : 100

Algemeen

Maten in millimeters, tenzij anders vermeld
Peilmaten in meters t.o.v. N.A.P.
Materiaalafmetingen in mm




Situering viaduct Hooipolder

| omschrijving wijziging | datum | getekend |
|---|---|---|
| E | | |
| D | | |
| C | | |
| B | | |
| A | | |

# Bestek

Pieters Bouwtechniek Haarlem BV
Vlietsorgstraat 15 2012 JB Haarlem
Postbus 4906 2003 EX Haarlem
Tel: 023-543 19 99 Fax: 023-531 64 48
Email adres: p.haasnoot@pieters.net
www.pietersbouwtechniek.nl

PIETERS BOUWTECHNIEK

onderwerp

## Constructietekening Viaduct

Bovenaanzicht liggers + vooraanzicht zuidzijde

| | |
|---|---|
| project | Ontsluiting Harnaschpolder/Hooipolder |
| opdrachtgever | Gemeente Midden Delfland |
| architect | Vermeulen Windsant Architecten |

| | |
|---|---|
| formaat | A0 |
| schaal | zie tekening |
| datum | 27-03-2015 |
| projectleider | P. Haasnoot |
| tekenaar | P. Niek |
| projectnr. | 113239A |
| tekeningnr. | versie |
| B-03 | 01 |