




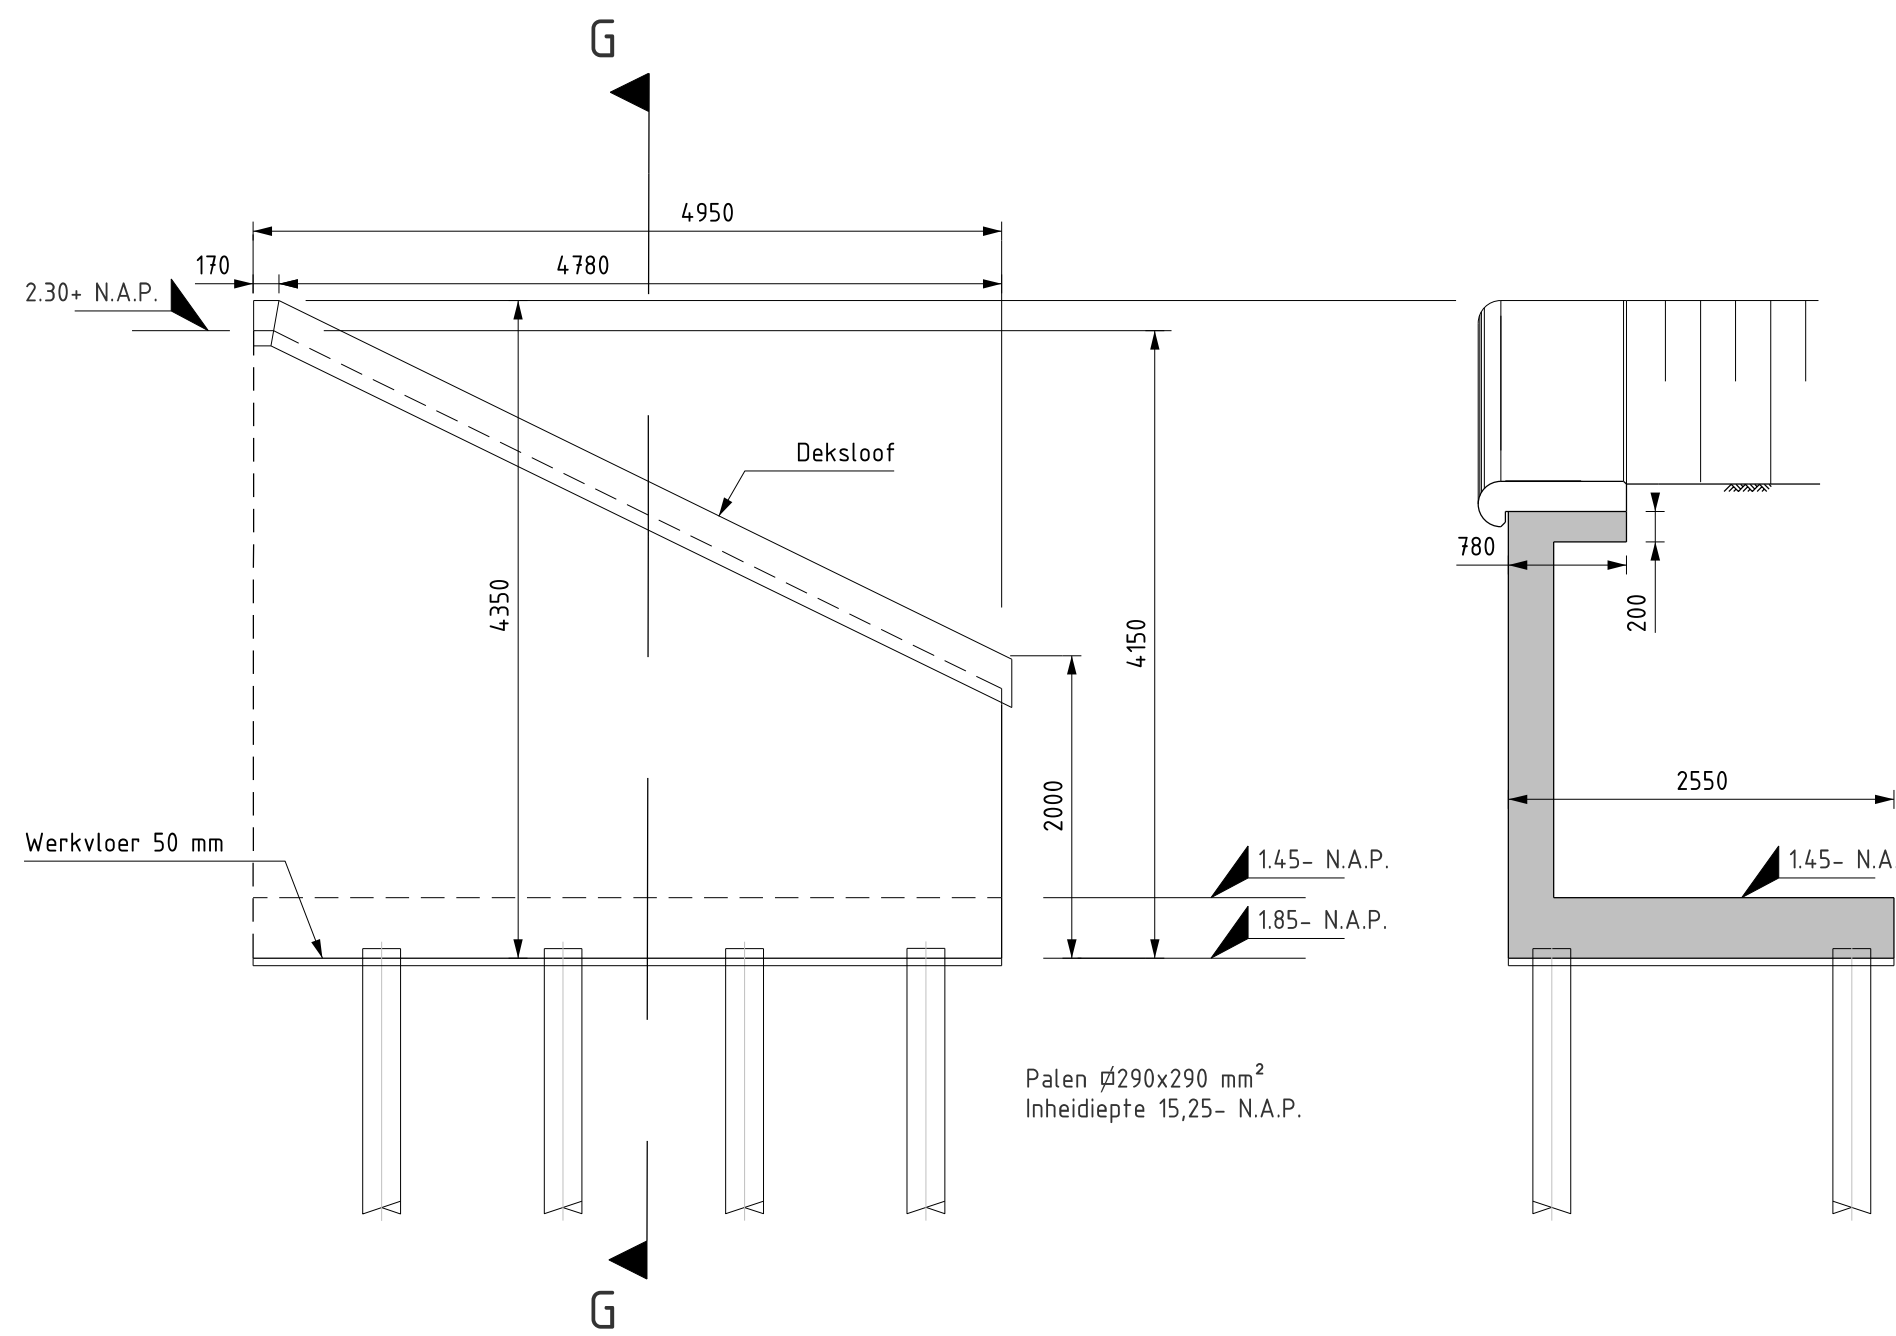


Vooraanzicht vleugelwand +
indicatieve dwarsdoorsnede oostzijde G - G 1 : 50

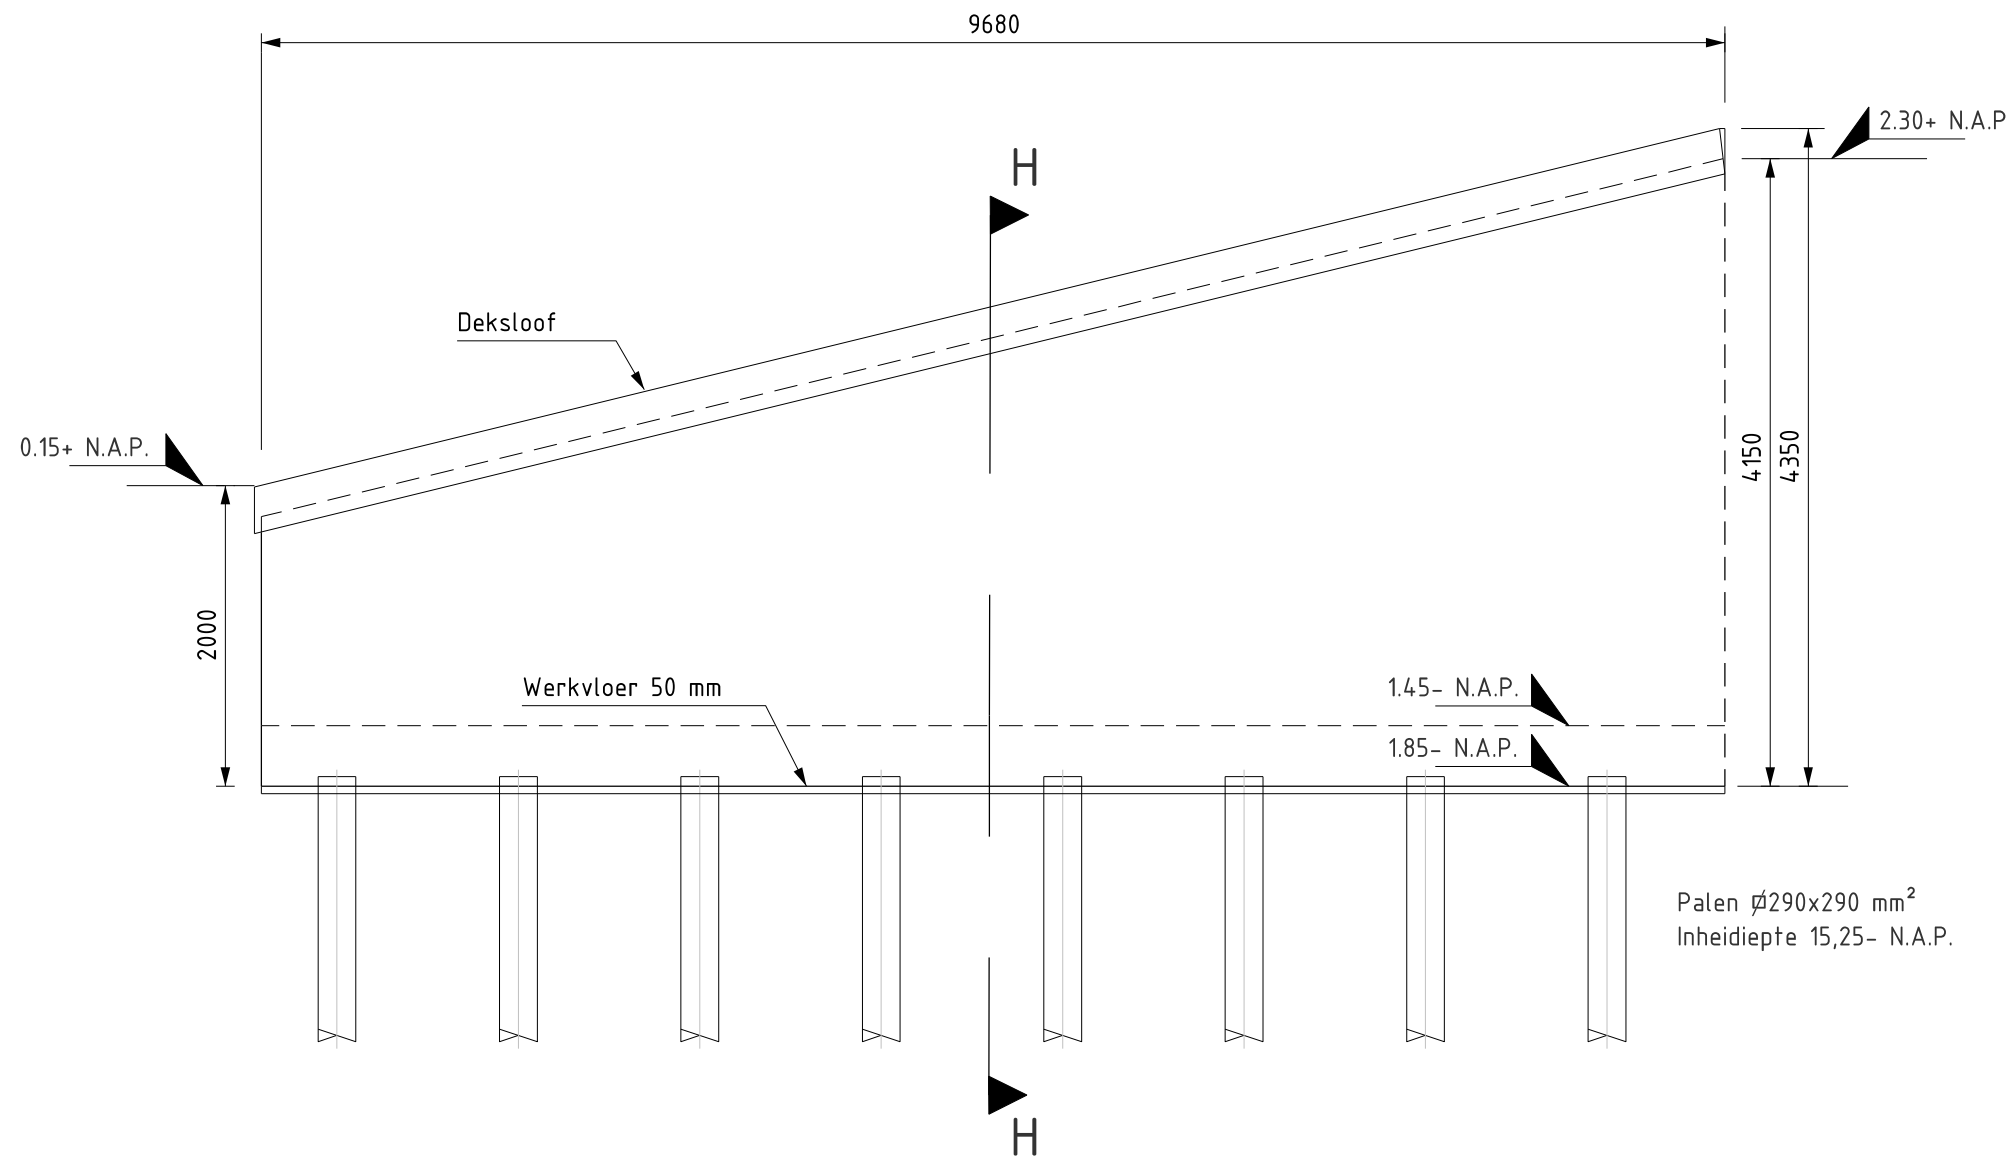


Vooraanzicht vleugelwand +
indicatieve dwarsdoorsnede H - H westzijde (zuid) 1 : 50

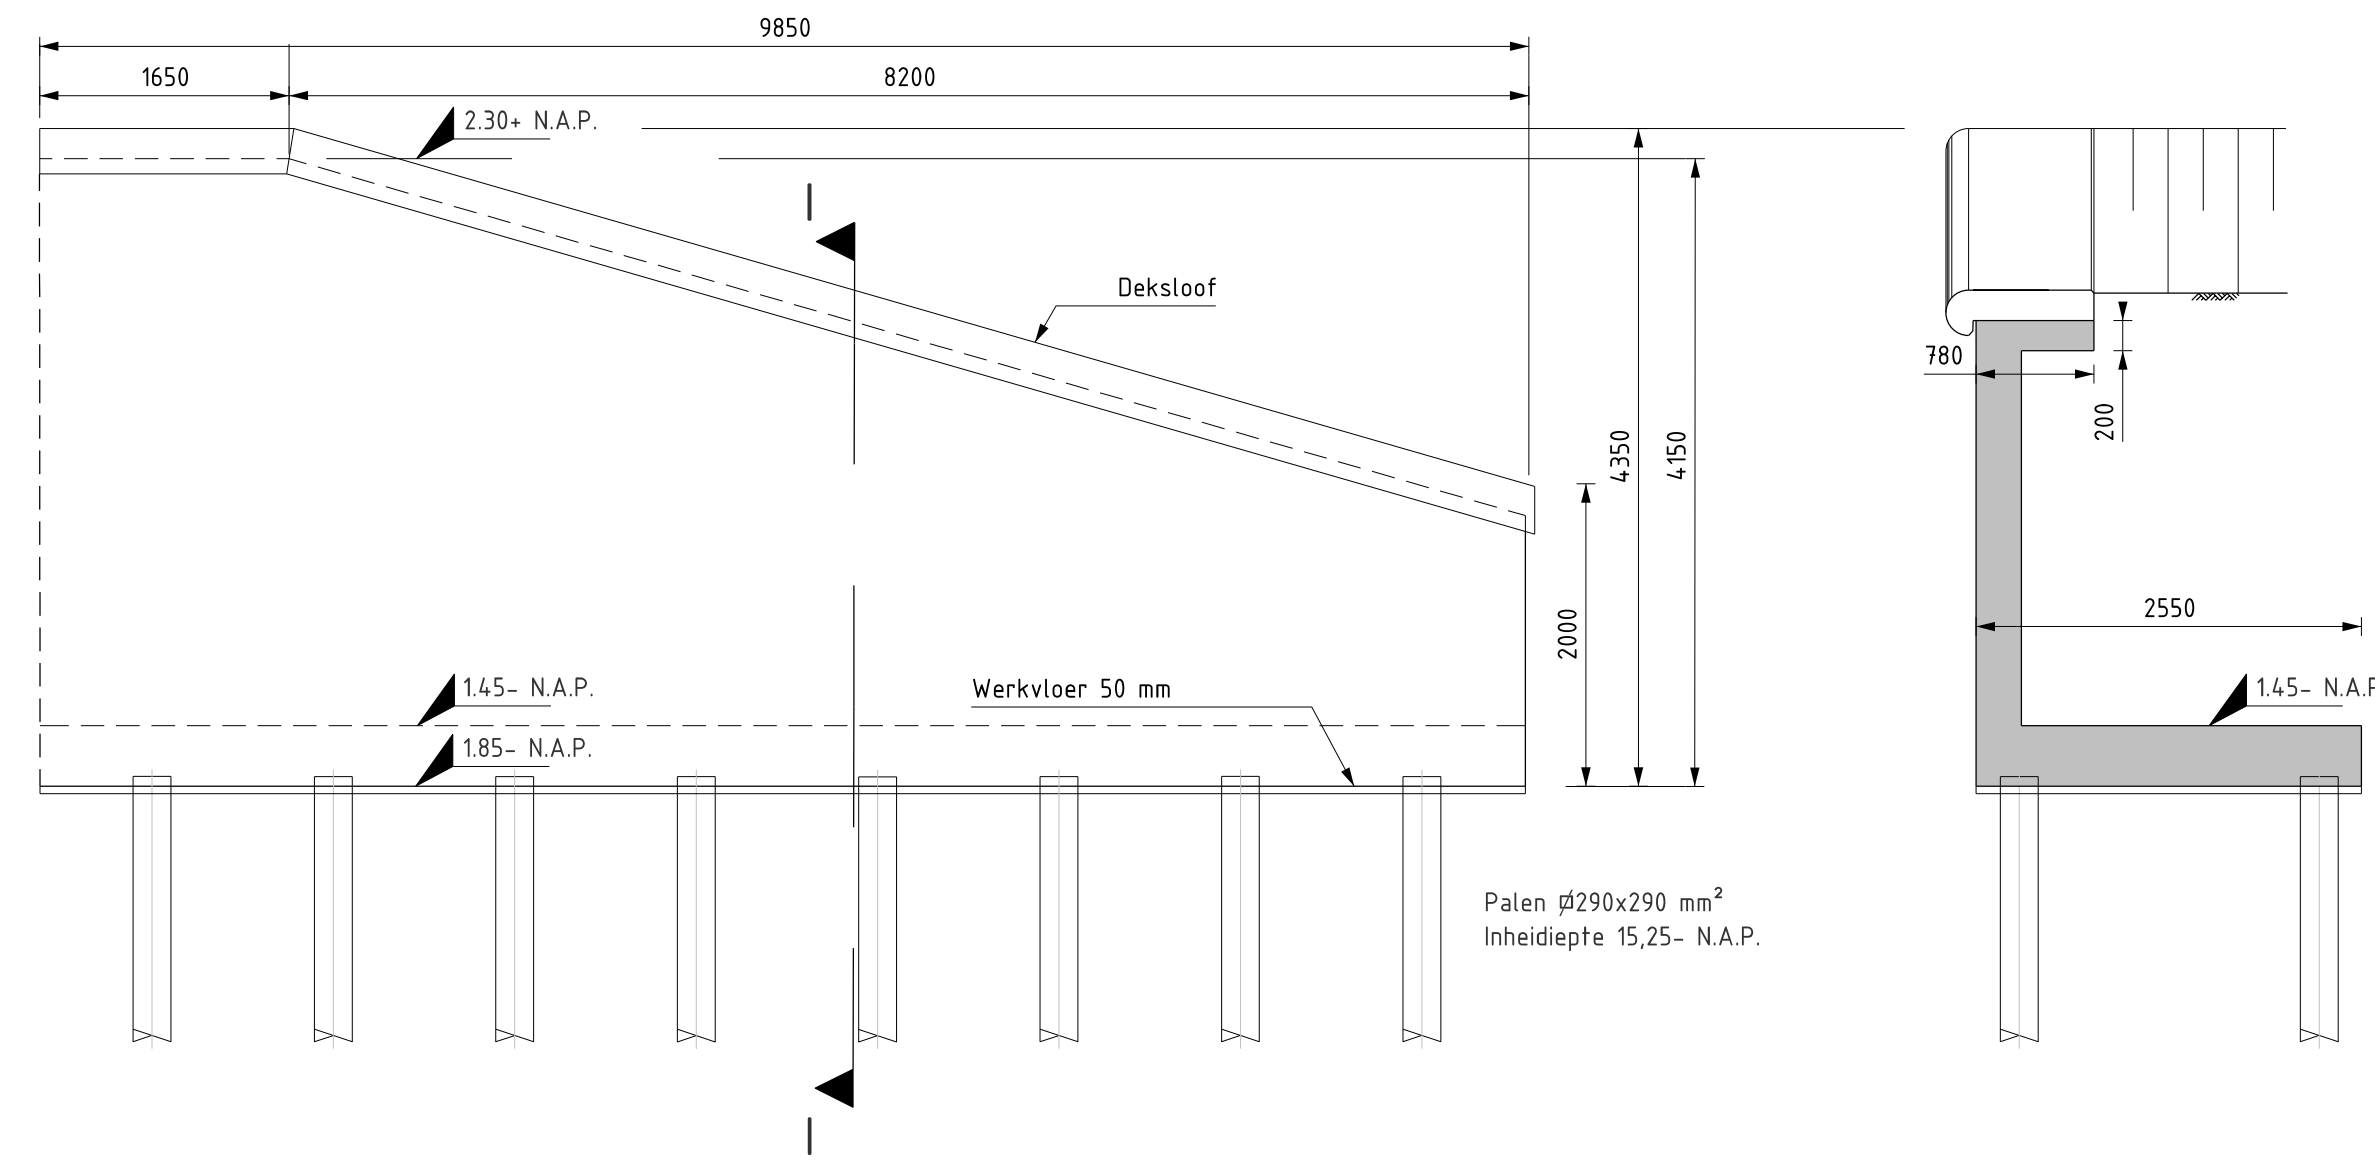


Vooraanzicht vleugelwand +
indicatieve dwarsdoorsnede I - I westzijde (noord) 1 : 50

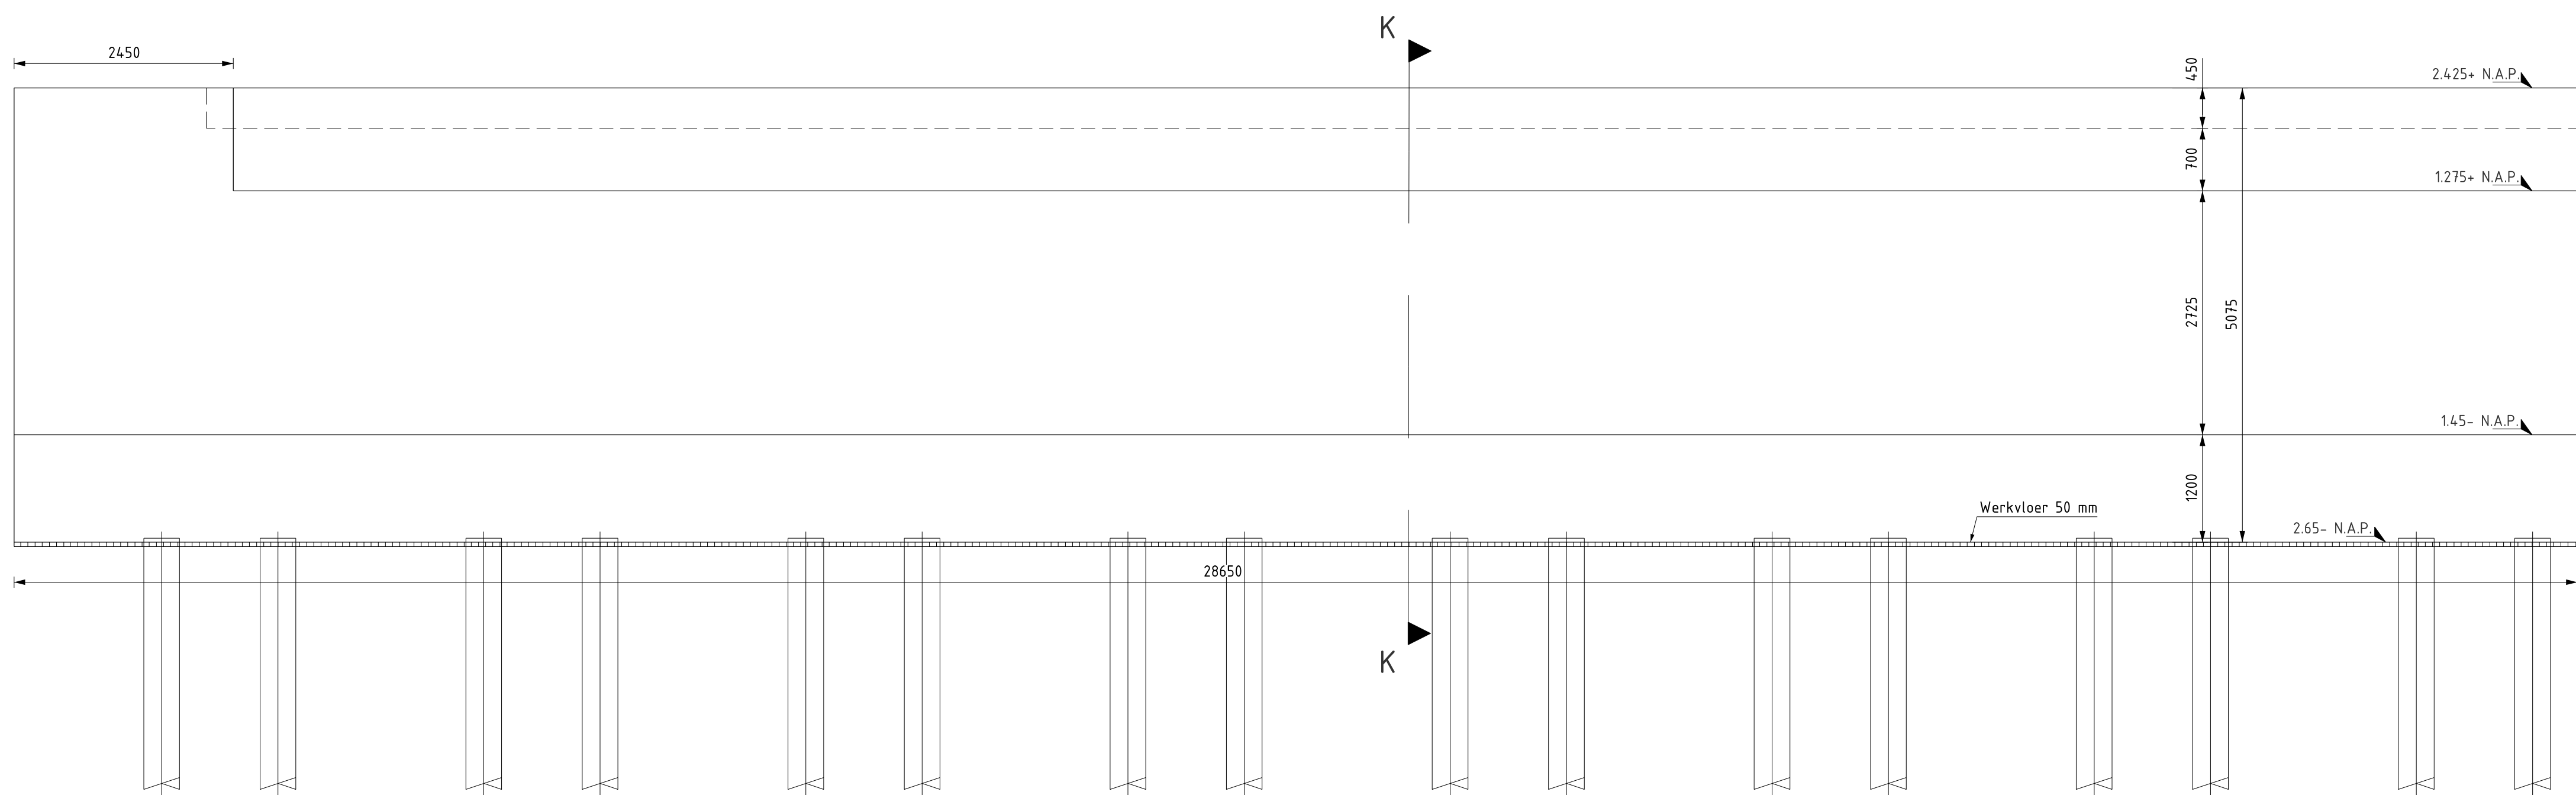


Vooraanzicht landhoofd westzijde 1 : 50

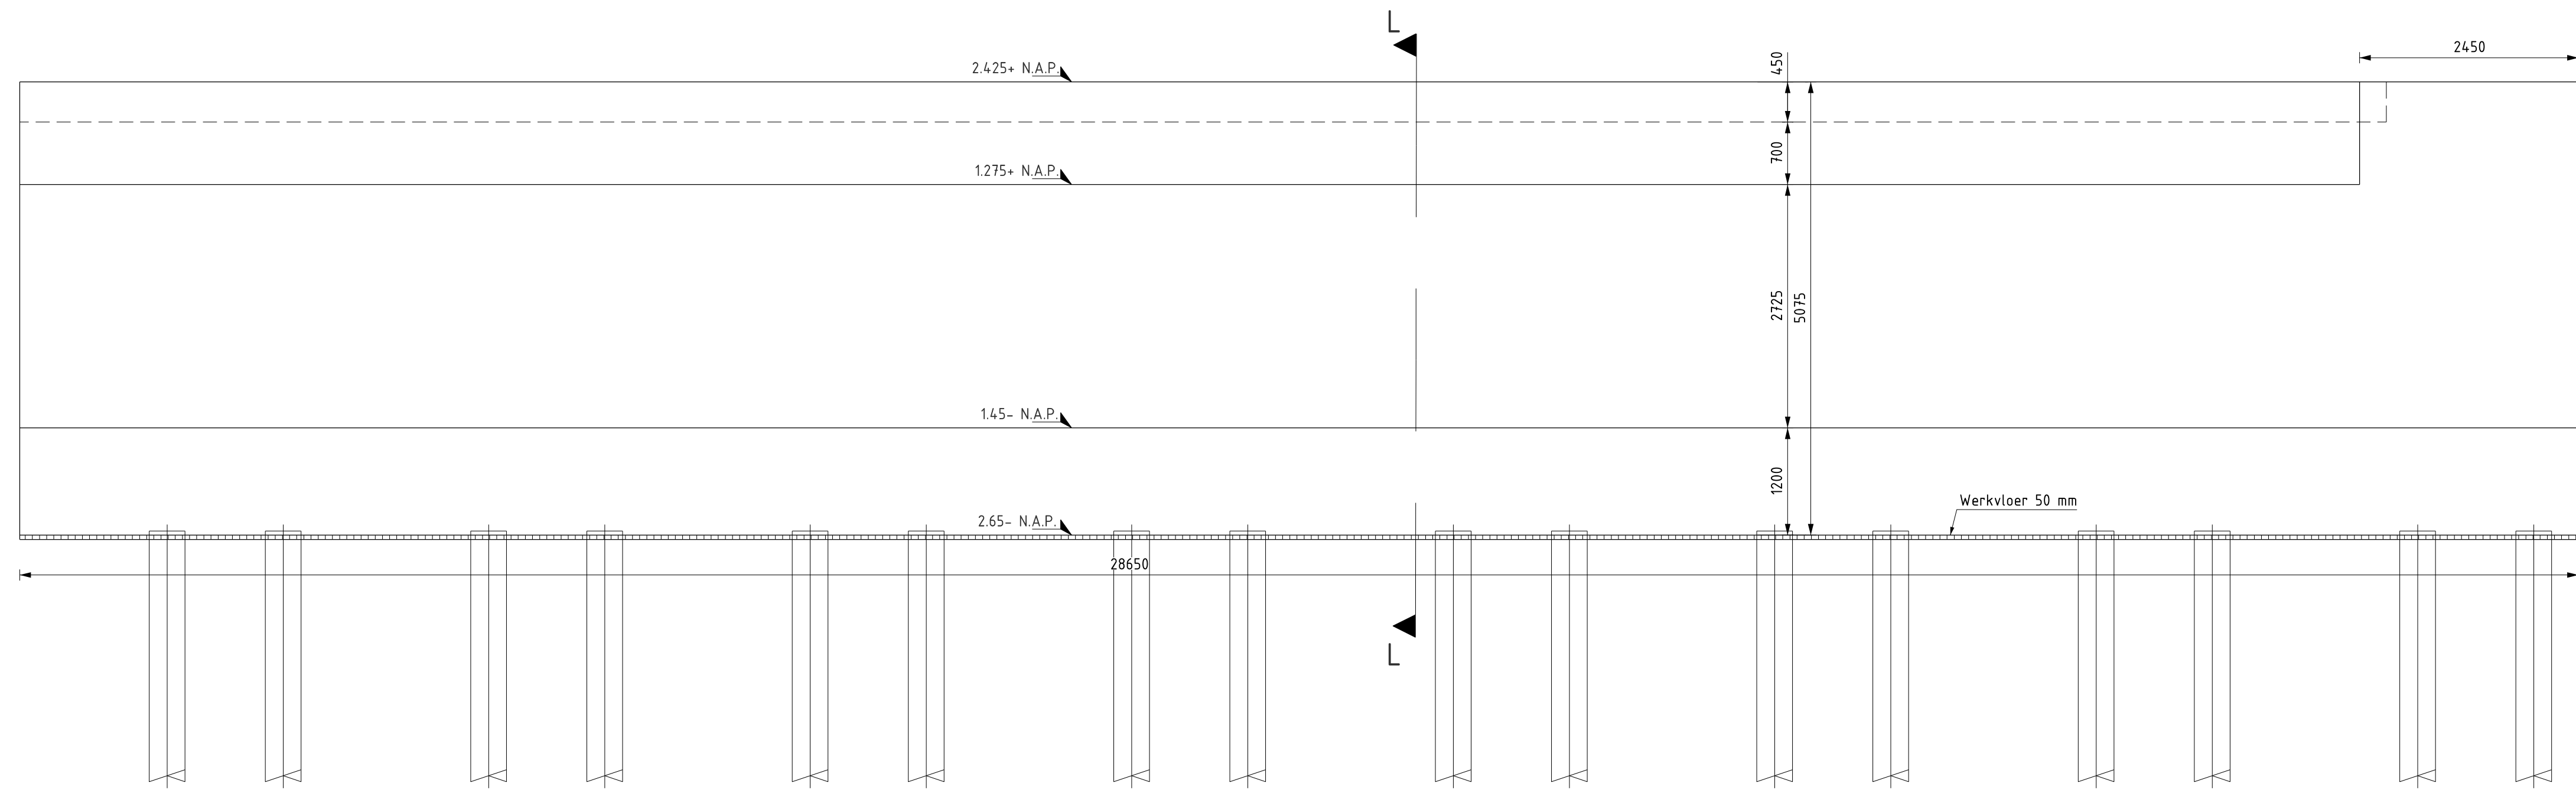


Vooraanzicht landhoofd oostzijde 1 : 50

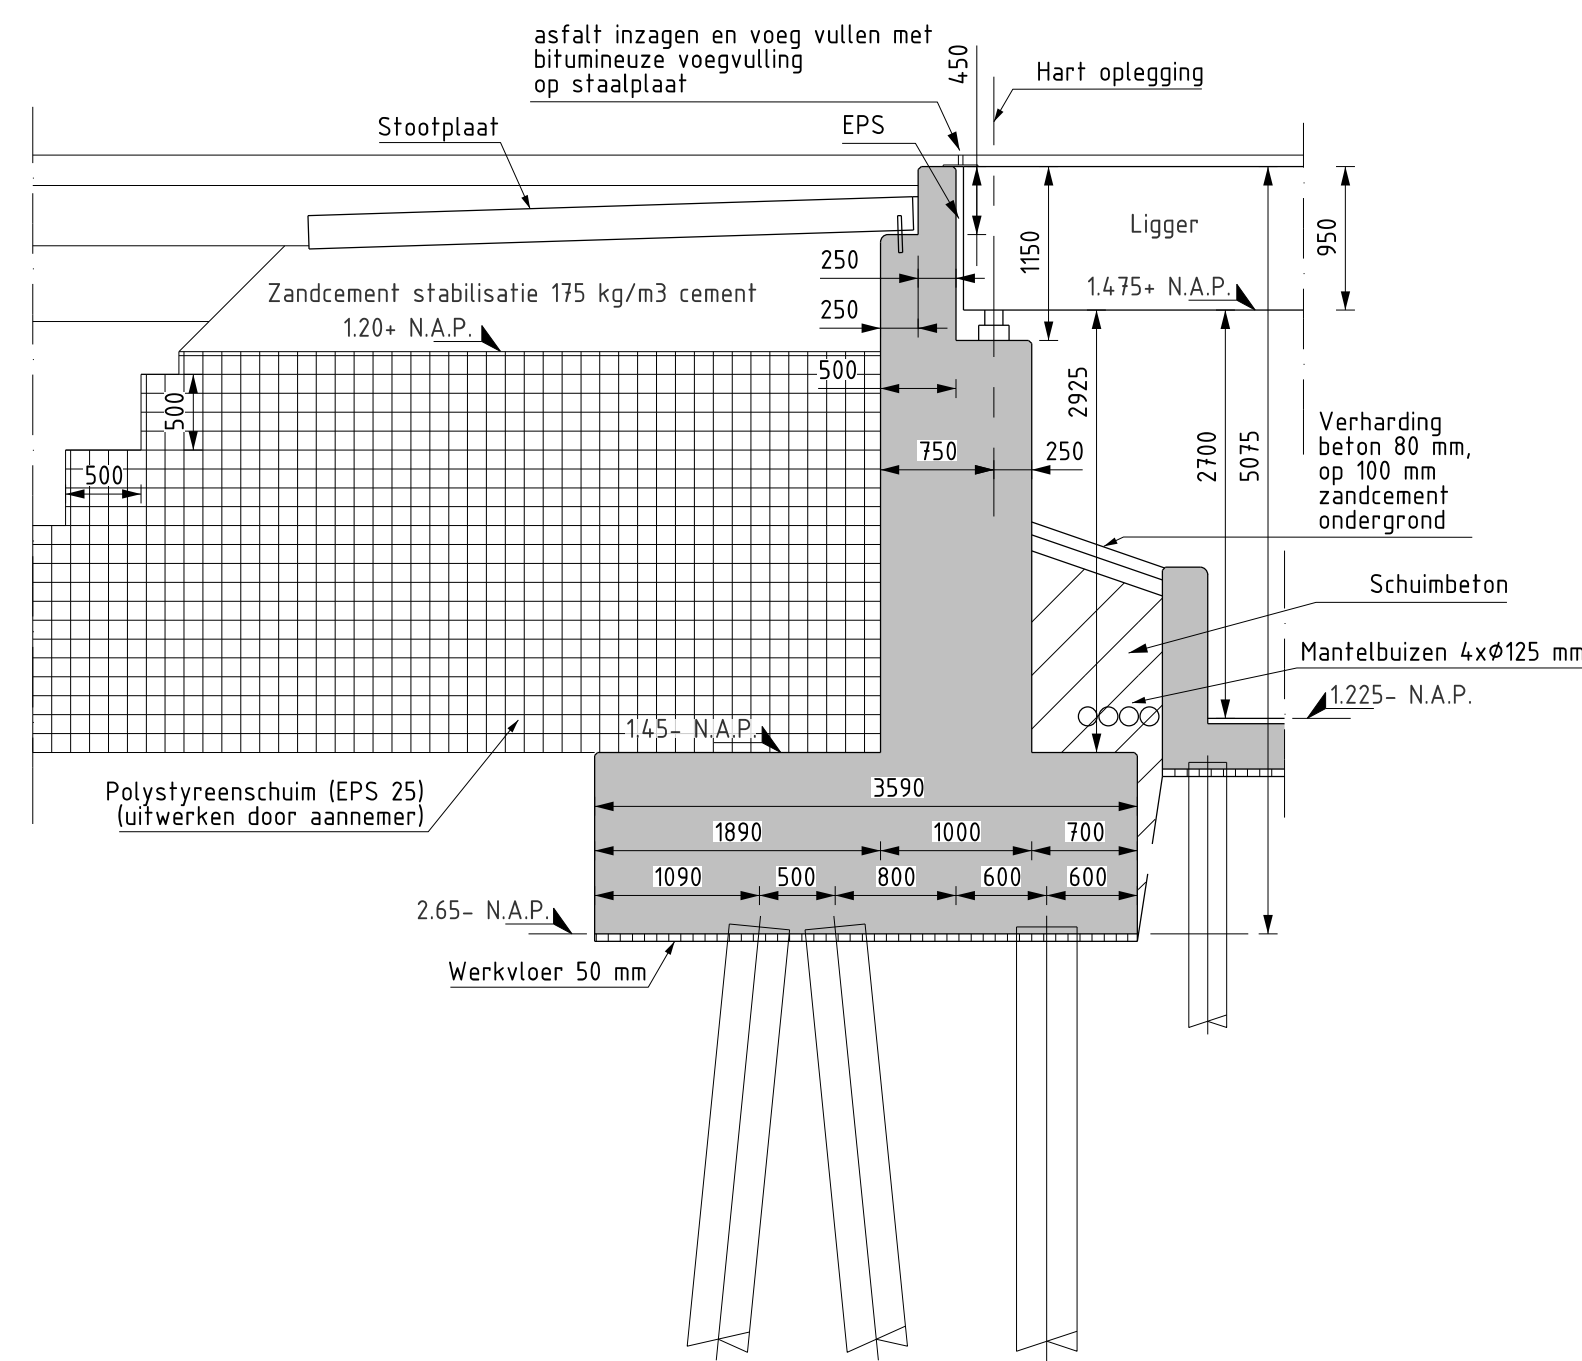

Dwarsdoorsnede K-K landhoofd westzijde 1 : 50

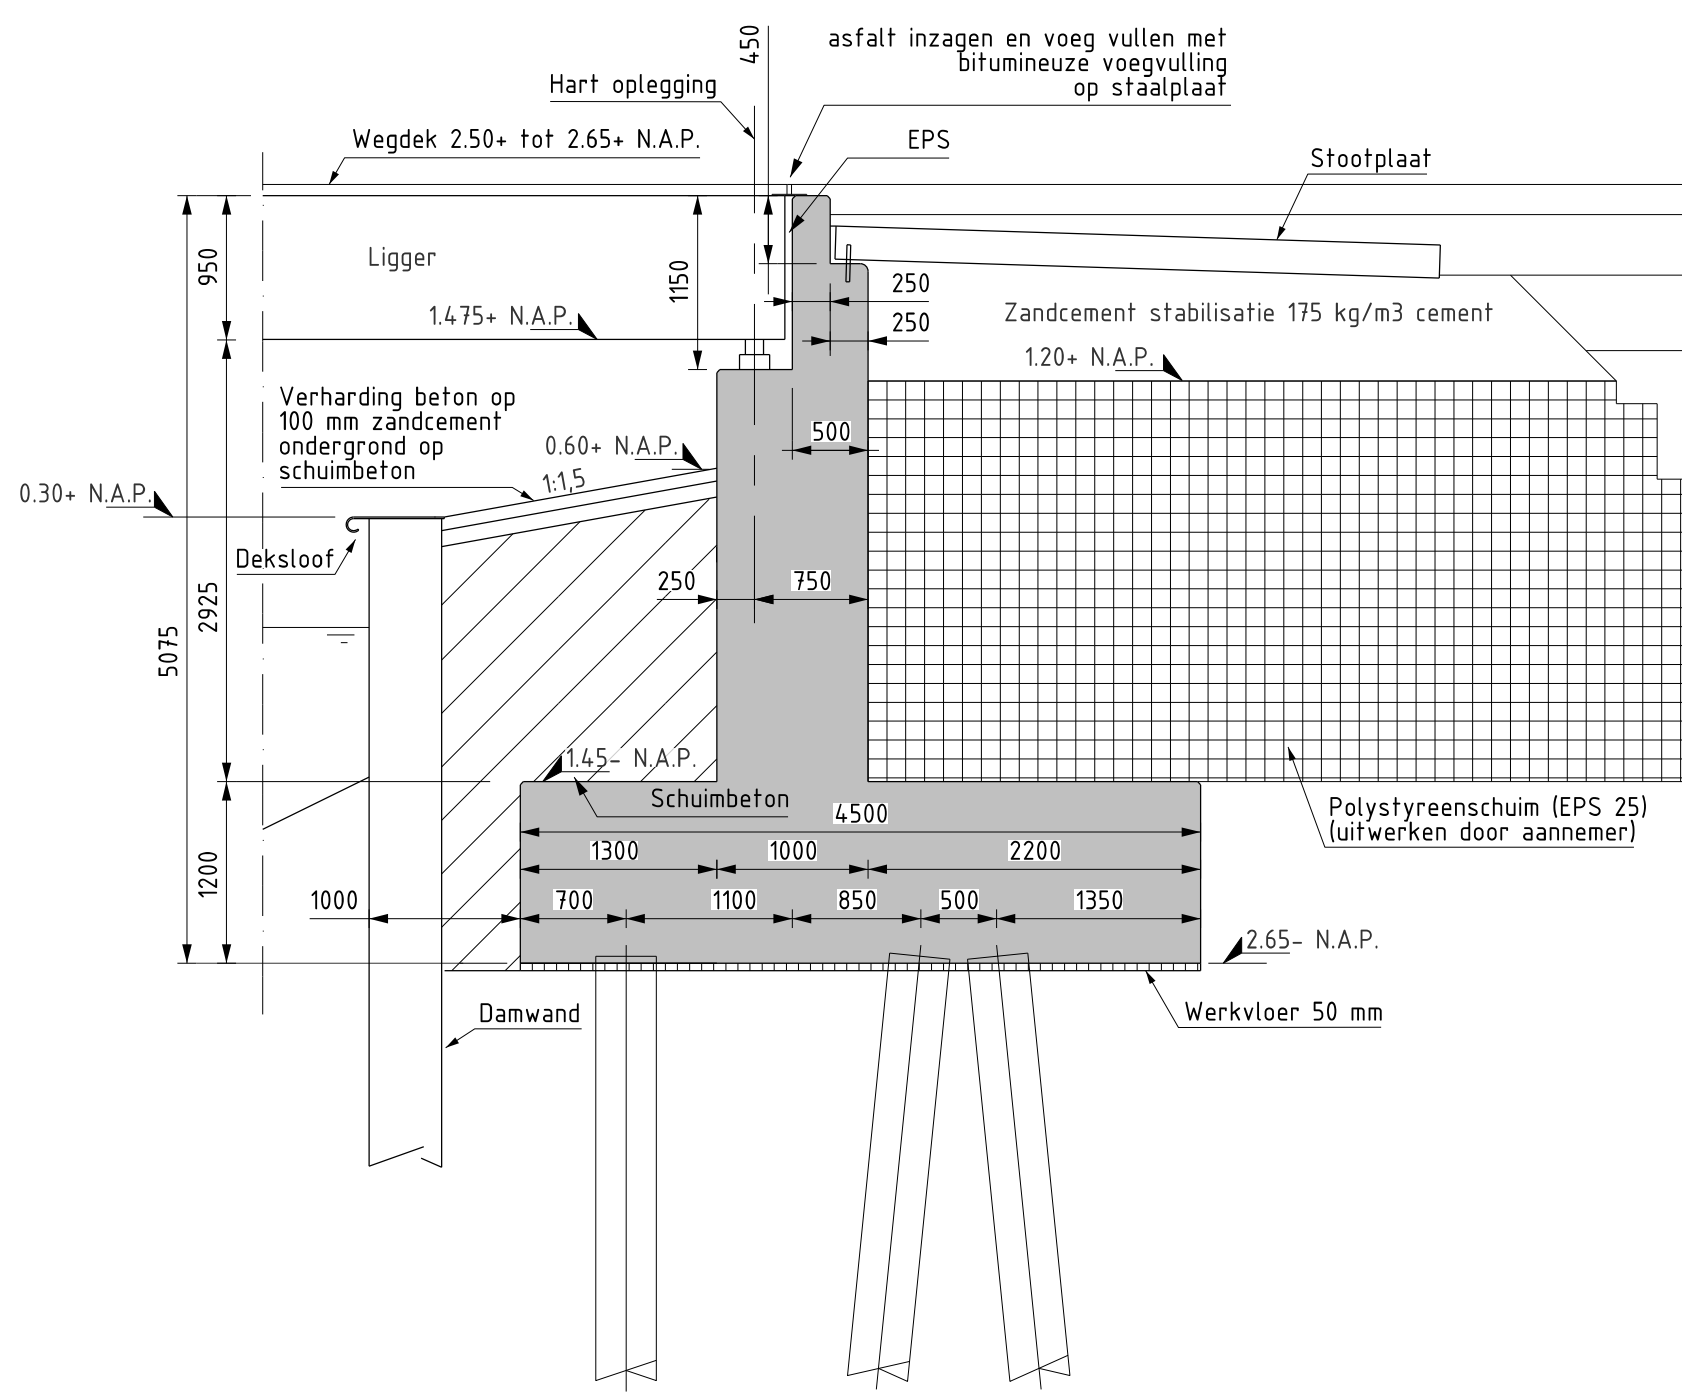

Dwarsdoorsnede L-L landhoofd oostzijde 1 : 50

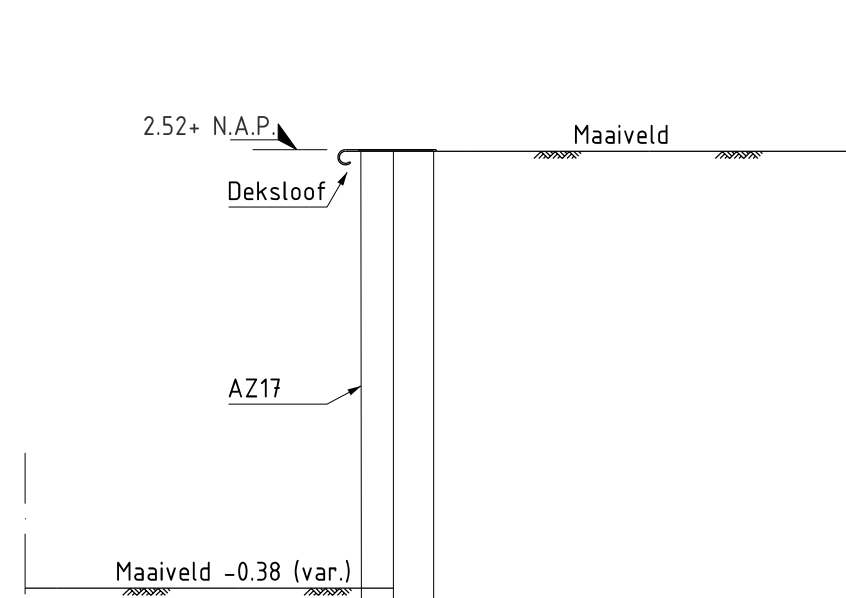

Doorsnede J-J damwand 1 : 50

Algemeen
Maten in millimeters, tenzij anders vermeld
Pellmaten in meters t.o.v. N.A.P.
Materiaalafmetingen in mm
Betonkwaliteit C30/37, minimumdekking c=55 mm

omschrijving wijziging	datum	getekend
E		
D		
C		
B		
A	Wijziging plaatsing stootplaten	04-04-2016 P. Niek

Bestek		■■■	
Pieters Bouwtechniek Haarlem BV Vlietsorgestraat 15 Postbus 4906 Tel: 023-543 19 99 Email adres: p.haasnoot@pieters.net www.pietersbouwtechniek.nl		Haarlem 2003 EX 023-531 64 48	
■■■		■■■	
onderwerp		formaat A0	
Dwarsdoorsneden landhoofden		schaal zie tekening	
Aanzichten landhoofden + vleugelwanden		datum 27-03-2015	
project		projectleider P. Haasnoot	
opdrachtgever Gemeente Midden Delfland		tekenaar P. Niek	
architect Vermeulen Windsant Architecten		projectnr. 113239A	
		tekeningnr. versie B-06 01	