

Langsdoorsnede fietspad: doorsnede C-C 1 : 100 (westelijk landhoofd)




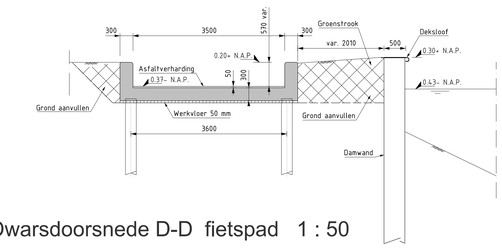


Dwarsdoorsnede D-D fietspad 1 : 50

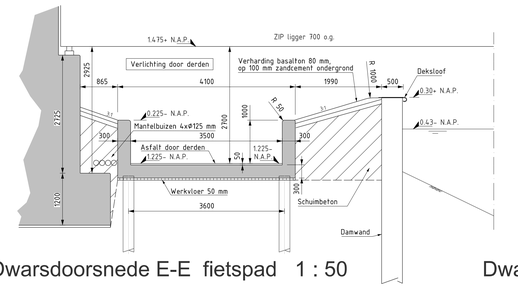


Dwarsdoorsnede E-E fietspad 1 : 50

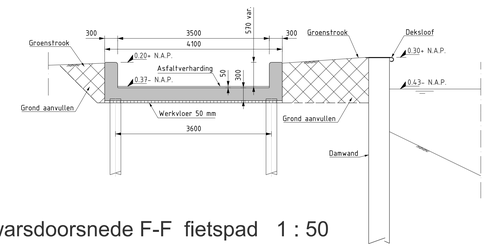


Dwarsdoorsnede F-F fietspad 1 : 50

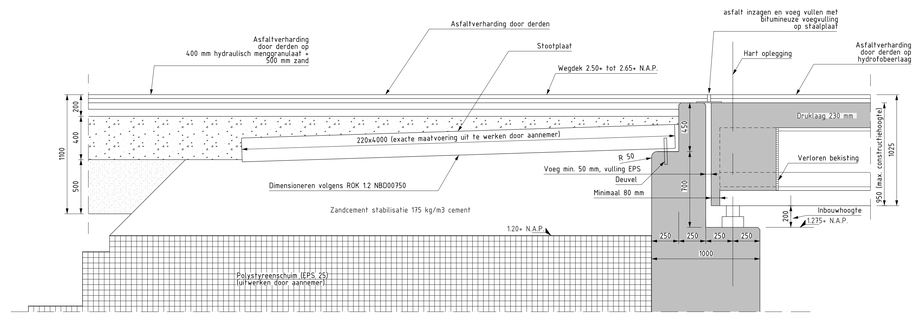


Detail oplegging (westzijde) 1 : 20

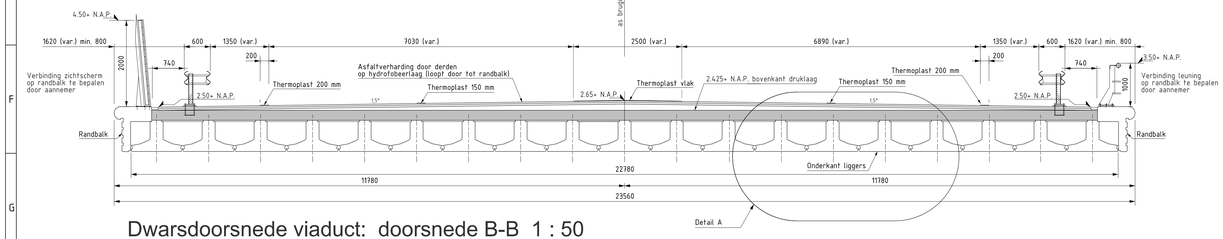


Dwarsdoorsnede viaduct: doorsnede B-B 1 : 50

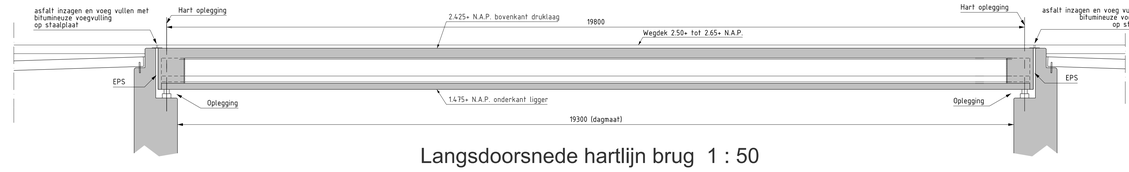

Langsdoorsnede hartlijn brug 1 : 50

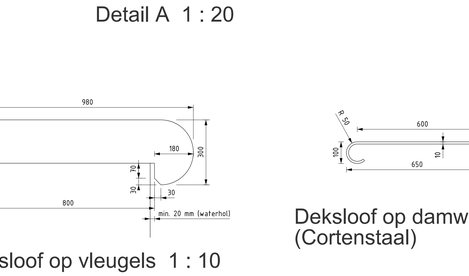


Detail A 1 : 20

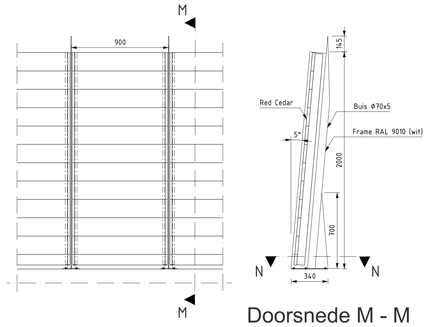


Doorsnede M - M

Voor- en zijaanzicht zichtscherm 1 : 20

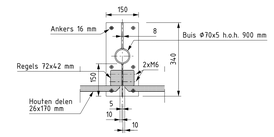


Doorsnede N-N
Stalen plaat zichtscherm 1 : 10

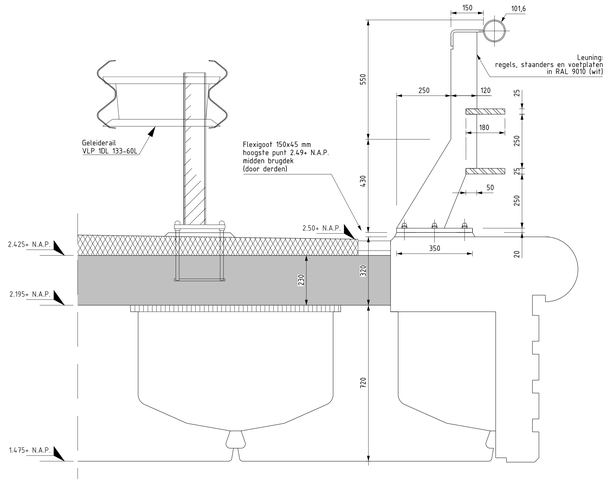


Randbalk + leuning
langs viaduct 1 : 10

Deksloof op vleugels 1 : 10

Deksloof op damwand 1 : 10
(Cortenstaal)

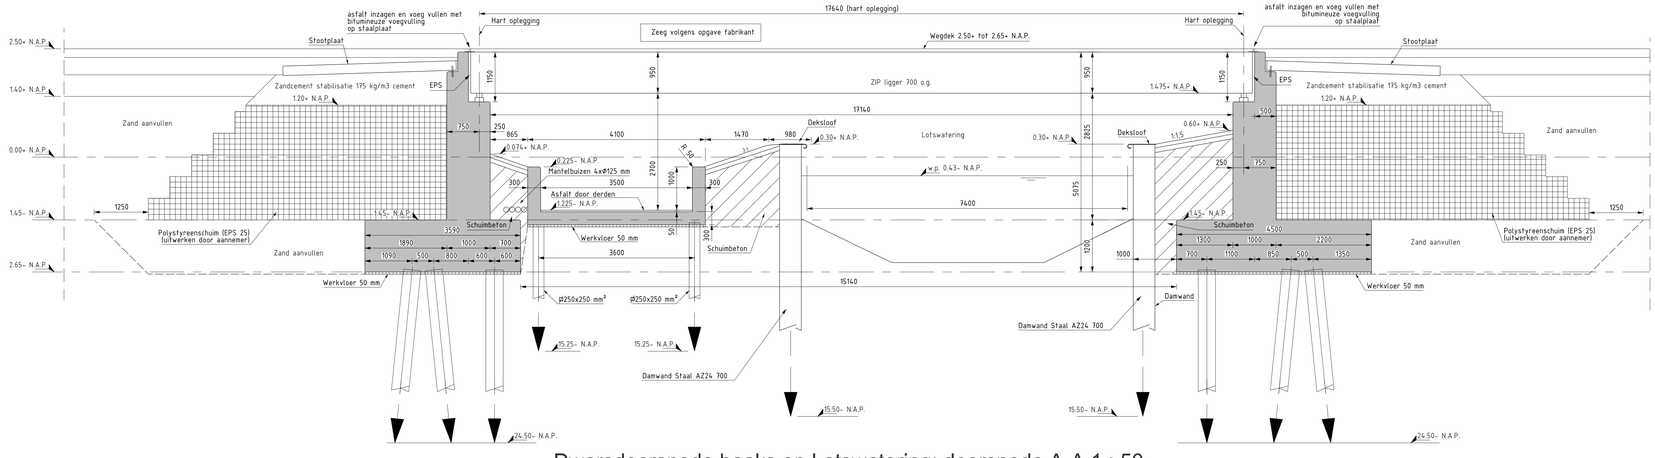

Dwarsdoorsnede haaks op Lotswatering: doorsnede A-A 1 : 50

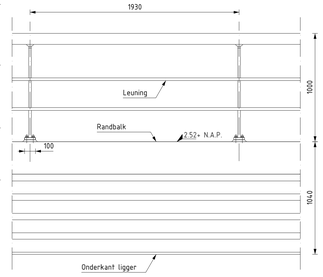

Detail vooraanzicht brugdek 1 : 20

Algemeen

Maten in millimeters, tenzij anders vermeld
Peilmaten in meters t.o.v. N.A.P.
Materiaalafmetingen in mm
Betonkwaliteit C30/37, minimumdekking c=55 mm

omschrijving wijziging	datum	getekend
E		
D		
C		
B		
A Details maatvoering	04-04-2016	P. Niek

Bestek

Pieters Bouwtechniek Haarlem BV
Vlietsorgsstraat 15 2012 JB Haarlem
Postbus 4906 2003 EX Haarlem
Tel: 023-543 19 99 Fax: 023-531 64 48
Email adres: p.haasnoot@pieters.net
www.pietersbouwtechniek.nl

PIETERS BOUWTECHNIEK

onderwerp

Constructietekening Viaduct

Doorsneden en details

formaat	A0
schaal	zie tekening
datum	27-03-2015
projectleider	P. Haasnoot
tekenaar	P. Niek
projectnr.	113239A
tekeningnr.	versie
B-07	01

project	Ontsluiting Harnaschpolder/Hooipolder
opdrachtgever	Gemeente Midden Delfland
architect	Vermeulen Windsant Architecten