


ONTWERP GELUIDWERENDE VOORZIENINGEN RIJKSWEG 4


1.

RECONSTRUCTIE AANSLUITING WOUDEWEG

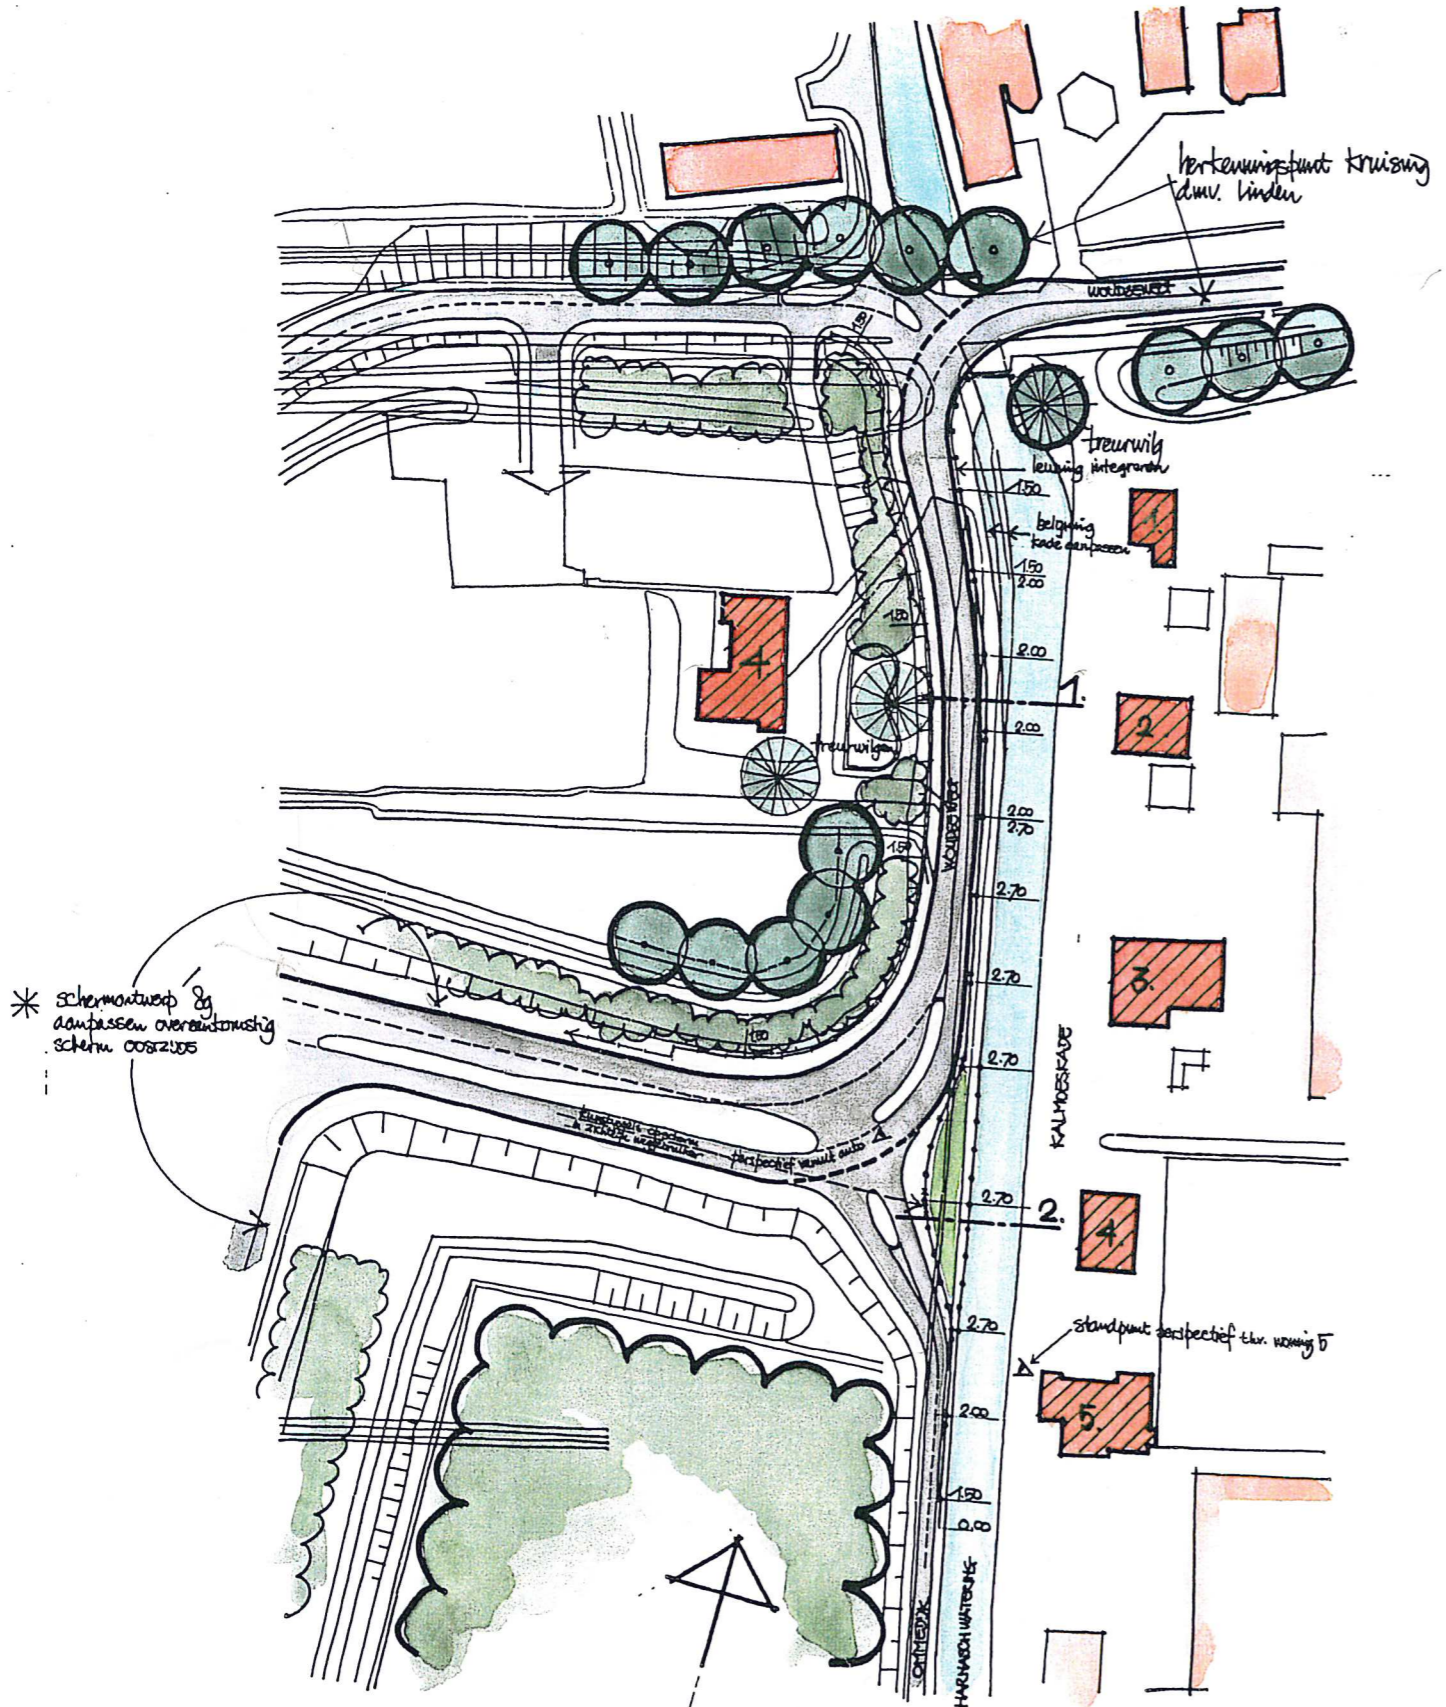


* schermontwerp & aanpassen overeenkomstig scherm 0082105

ONTWERPSTRUKTUUR 1:500

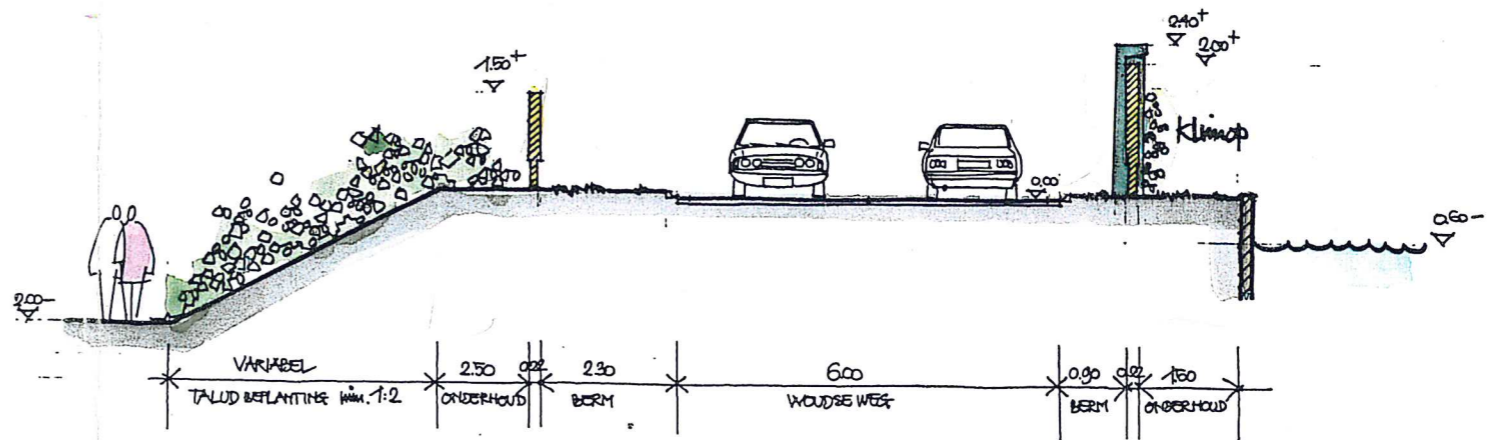

1. PRINCIPE DOORSNEDE 1:50 THV. KALMOESKADE NR. 2

Behoort bij besluit van Burgemeester en Wethouders van Schiphol van d.d. 24 JUNI 1997. Bij behoud, De Schiphol, Schiphol, 2200 AA

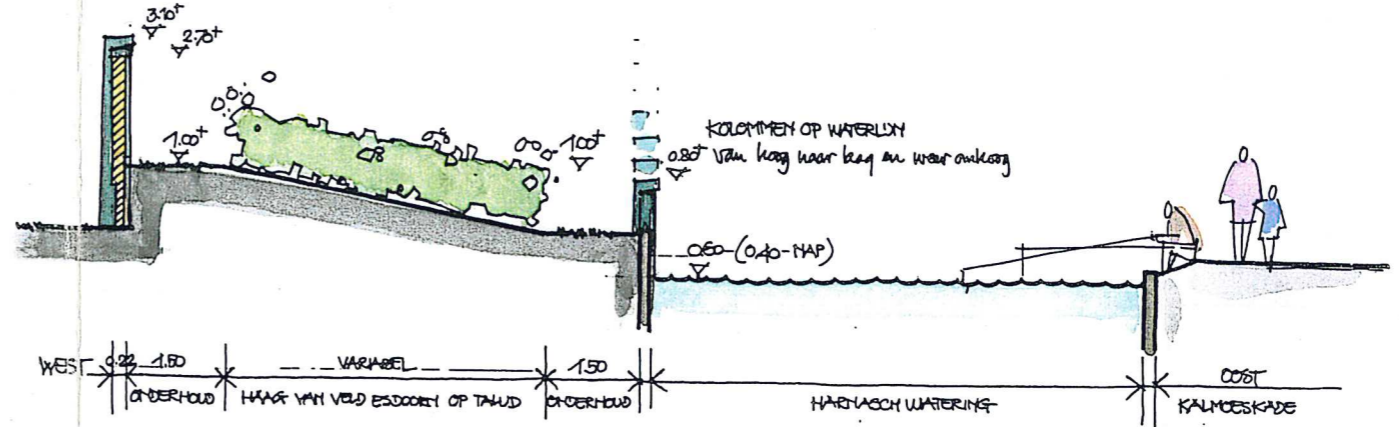

2. PRINCIPE DOORSNEDE 1:50 THV. AANSLUITING OMMEDUK

RECONSTRUCTIE AANSLUITING WOUDEWEG
 ONTWERP GELUIDWERENDE VOORZIENINGEN
 TEKENING 1
 heidomij adviesbureau b.v.