TEKENINGNUMMER : 84-B-1224		KWEKERIJNUMMER : 0955	
OBJECT : Schopenhauerweg		JAAR VAN AANLEG : 2012-2013	
MAAT	CODE	OMSCHRIJVING	AANTAL
CP.XL.16-18	460	Liquidambar styraciflua	9
CP.XL.16-18	405	Prunus 'Umineko'	4
16-18 boom	305	Acer freemanii 'Elegant'	4
		TOTAAL AANTAL STUKS	17

TEKENINGNUMMER : 84-B-1224			KWEKERIJNUMMER : 0955							
OBJECT : Schopenhauerweg			JAAR VAN AANLEG : 2012-2013							
MAAT	PLANT-AFSTAND	PLANT-VERBAND	OMSCHRIJVING	AANTAL	VAK 1	VAK 2	VAK 3	VAK 4	VAK 5	VAK 6	VAK 7
125-150,XL,STR		soit	Cornus controversa	3					1A	1A	
40-50,C2	0,60x0,40	drieh	Hydrangea serr. 'Forgelmeno'	138					69a	69a	
25-30,C1,5	0,50x0,50	drieh	Sarcococca hookeriana var. humilis	364	180a			184a			
30-40	0,50x0,50	drieh	Spiraea befolifolia 'Thor'	476	232b			244b			
60-80,C1,5		soit	Syringa microphylla 'Superba'	14	7A			7A			
25-30,XL,3,TK	0,60x0,40	drieh	Viburnum davidii	100							100a
e.v.kwal.a	0,50x0,50	drieh	Rosa IHI 'The Fairy'	304		76a	76a				
						76b	76b				
			TOTAAL AANTAL STUKS	1398	419	152	152	435	70	70	100
			TOTAAL OPPERVLAKTE	324	103	38	38	107	11	11	16

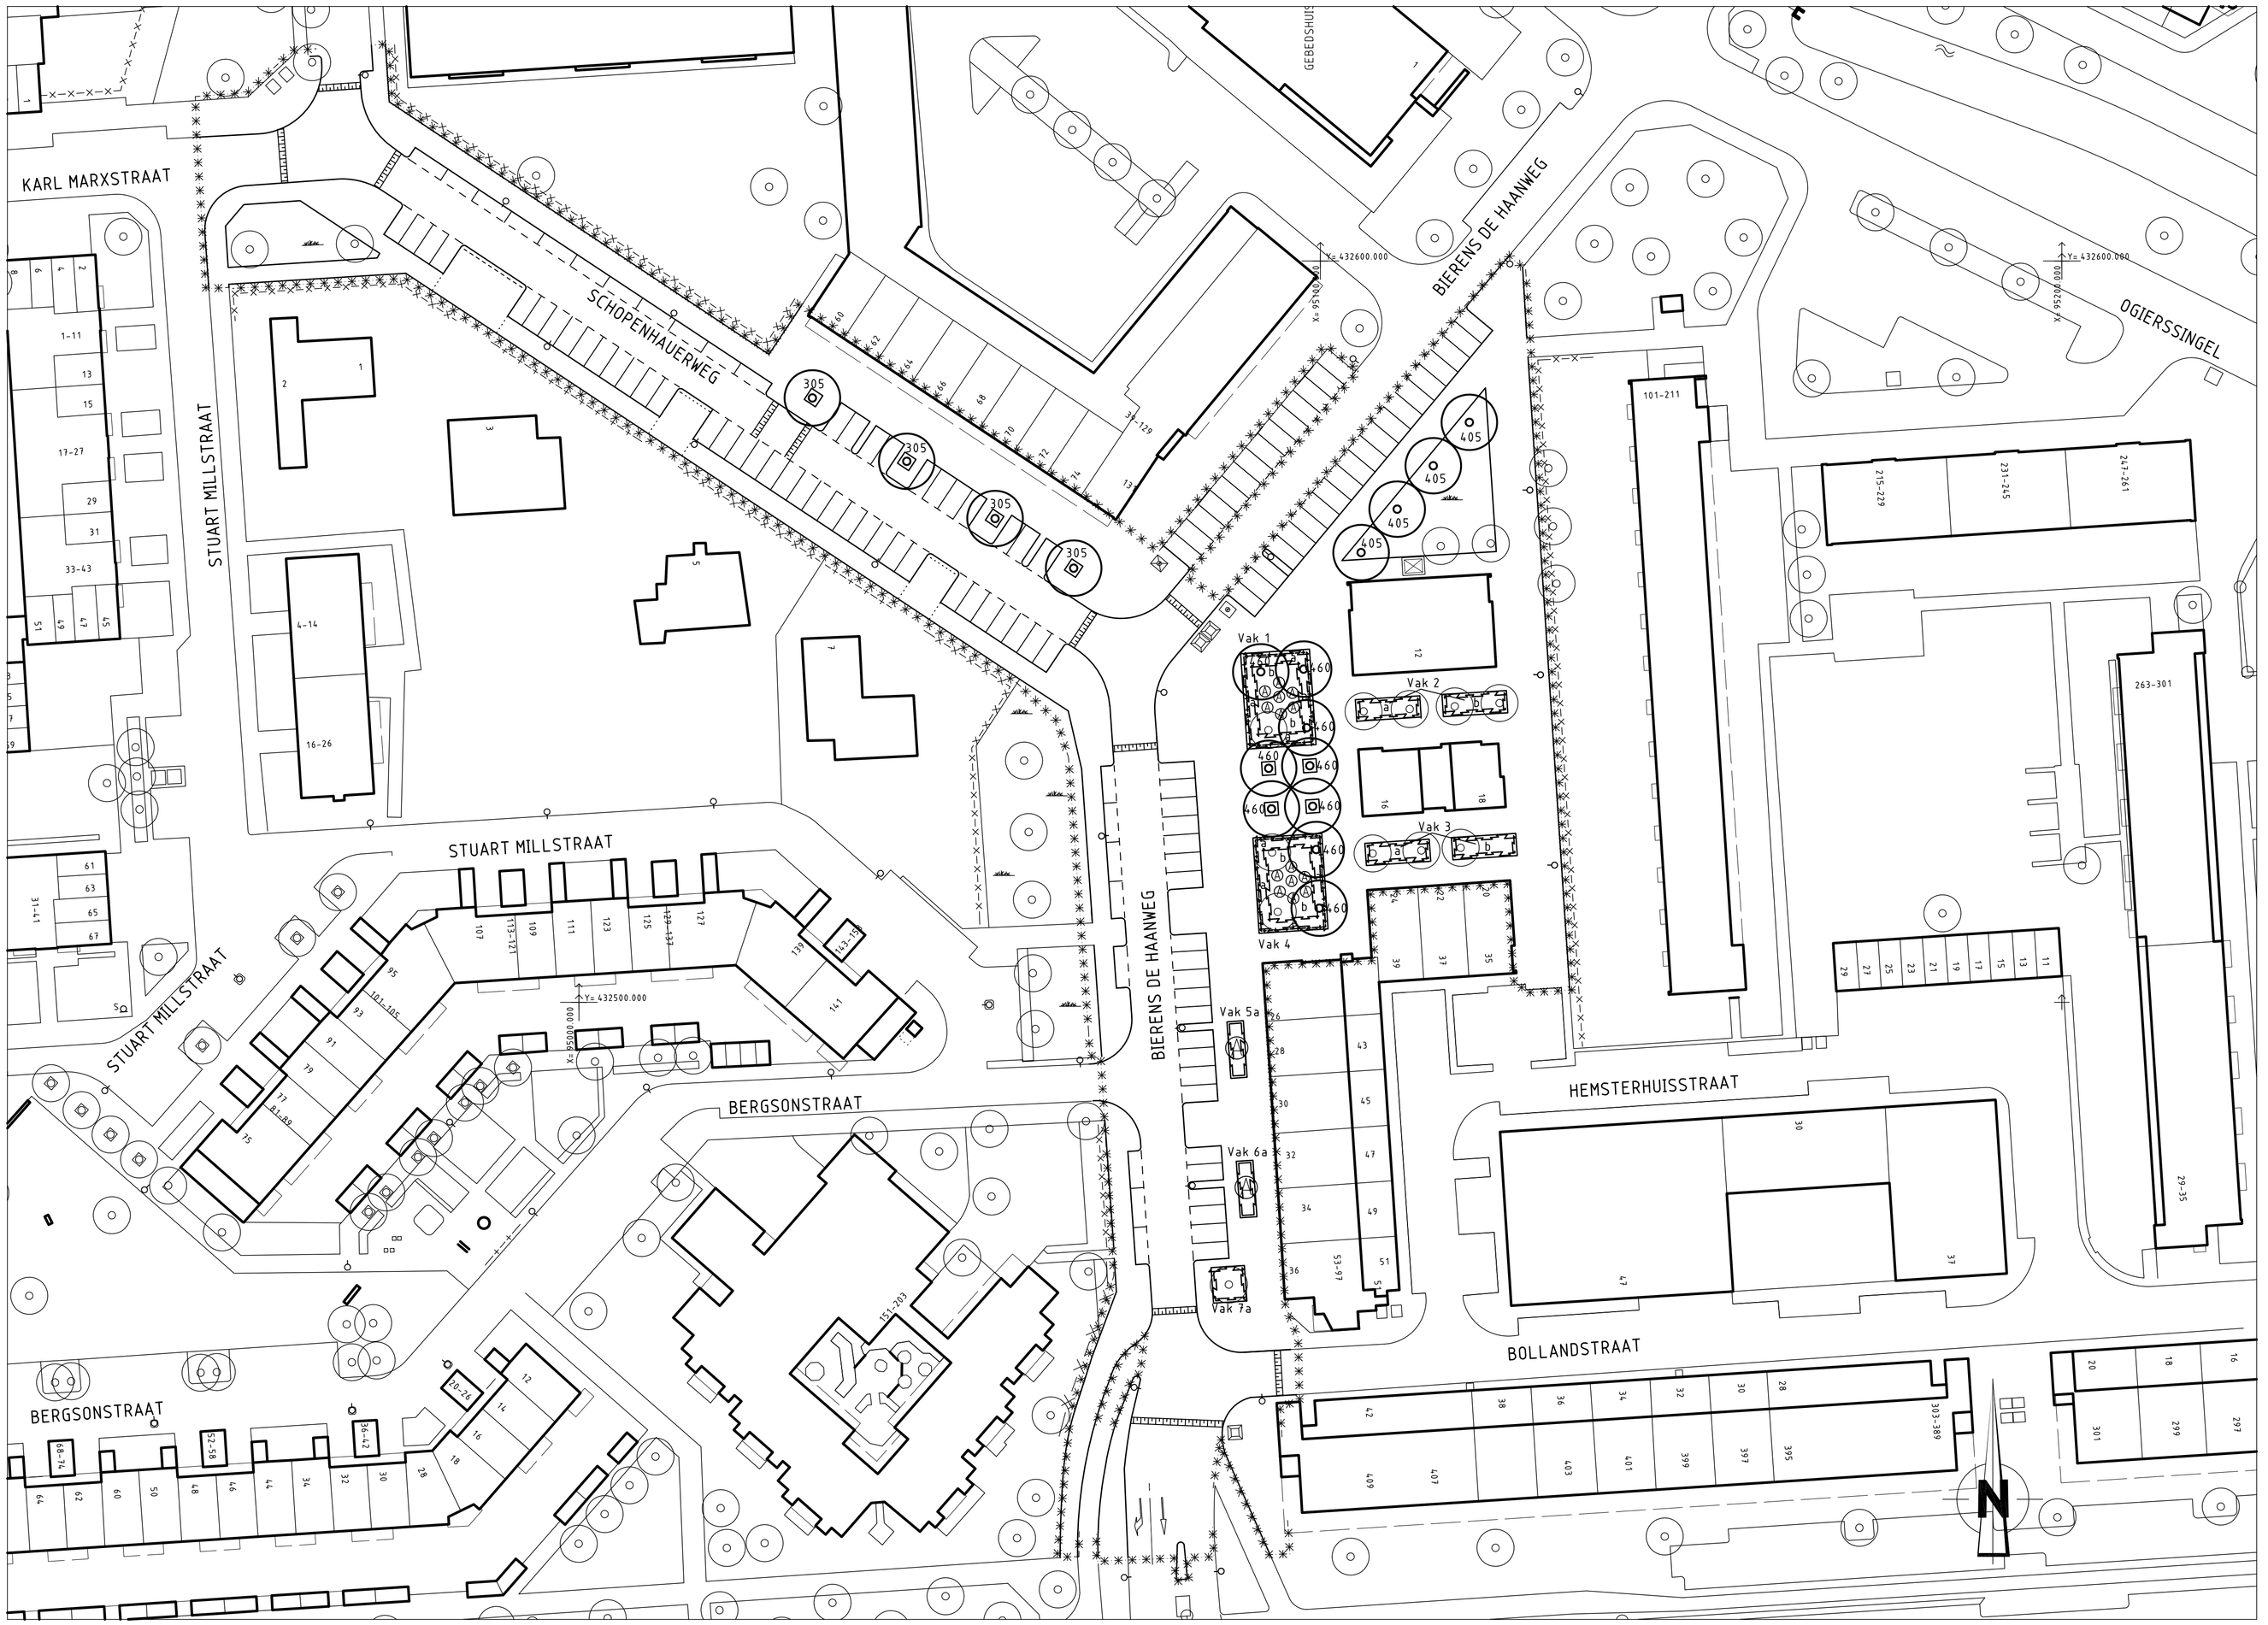

NIEUWE SITUATIE

SCHAAL 1:500

VERKLARING

- bestaande toestand
- best. toestand, die vervalt
- te maken toestand
- bestaand gebouw
- best. gebouw dat vervalt
- overbouwing
- nieuw gebouw (pepland)
- as, of meetlijn met meetpunt
- hekwerk/haag
- uitgiftegrens
- vastgestelde hoogte
- tijdelijke hoogte
- gemeentegrens
- kredietgrens
- water
- gras
- talud
- bestaande beschoeiing
- nieuwe beschoeiing
- bestaande waterkering
- best waterkering,die vervalt
- nieuwe waterkering
- tijdelijke waterkering
- keldingsmook
- spanmast RET/spanmast RET met ov
- paal voor signalisatie/lichtmast
- verkeersbord bestaand/nieuw
- geleiderail
- keerwand/damwand
- pelbuis
- bouwrijp te maken terrein

- bestaande boom, kroondiameter niet op schaal
- te planten boom, kroondiameter niet op schaal 17 stuks
- te rooien boom, kroondiameter niet op schaal
- te verplanten boom, kroondiameter niet op schaal
- te lichten boom, kroondiameter niet op schaal
- bestaande beplanting
- te planten beplanting 324 m²
- te rooien beplanting
- te planten solitair heester 16 stuks
- bestaand gras
- bestaand ruwgras
- bestaand oeverbeplanting
- bestaande haag
- te planten haag
- te rooien haag
- werkgrens fase 1: 2012-2013
- werkgrens fase 2:
- werkgrens fase 3:

maten in meters
stamdiameter in cm.

van toepassing zijn:
"Standaard wegenbouwdetails"
Gemeentewerken Rotterdam

SITUATIE

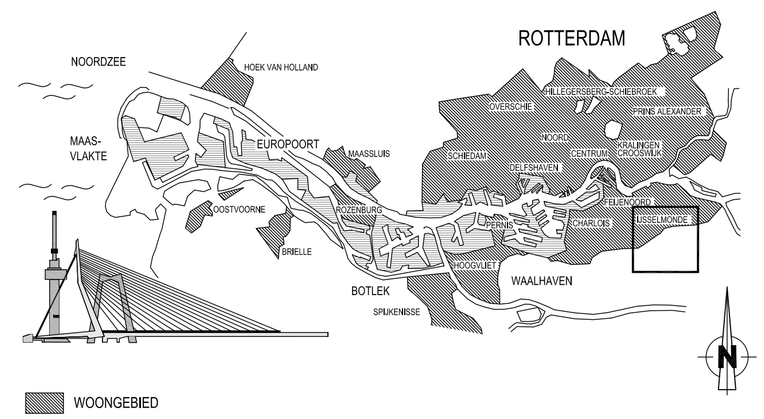

VERSIE

f			
e			
d			
c	CONCEPT 24-04-2012		
b			
a	Beplantingsplan		
Versie	Omschrijving	Tekenaar	Datum

Bestandsnaam : CONCEPT BEPLANTINGSPLAN 24-4-2012.DWG | Projectcode : YN9J45 | Verwijzing : Inrichtingsoverzicht 2011-2016

Gemeente Rotterdam
Gemeentewerken
Ingenieursbureau

Galvanistraat 15
Postbus 6633
3002 AP ROTTERDAM
Telefoon : 010 489 4607
Telefax : 010 489 5494

IJSSELMONDE

LOMBARDIJEN
SCHOPENHAUERWEG

BEPLANTINGSPLAN

Behoort bij : n.v.t.		Nummer :	
Geografische code	:	12 / 84 / 11 en 13 12 / 84 / 40	
Formaat : A1		Blad 1	van
Schaal : 1:500		1	bladen

Getekend :	Gecontroleerd :	Geautoriseerd :	Tekeningnr. :
M. Broekhoven- van der Hout 6 december 2011	J.A.G. Vink	P. Lokerman	84 - B - 1224 a
Paraaf	Paraaf/Datum	Paraaf/Datum	Wijk/projectcode — Soort — Volgnr. Ver.

M:\RGWR-STAD\ZUID\IJSSELMONDE\IN\84 SCHOPENHAUERWEG - RIOOLRECONSTRUCTIE\2_VOORBEREIDING\3_PROJECTRESULTATEN\3.15 GROEN