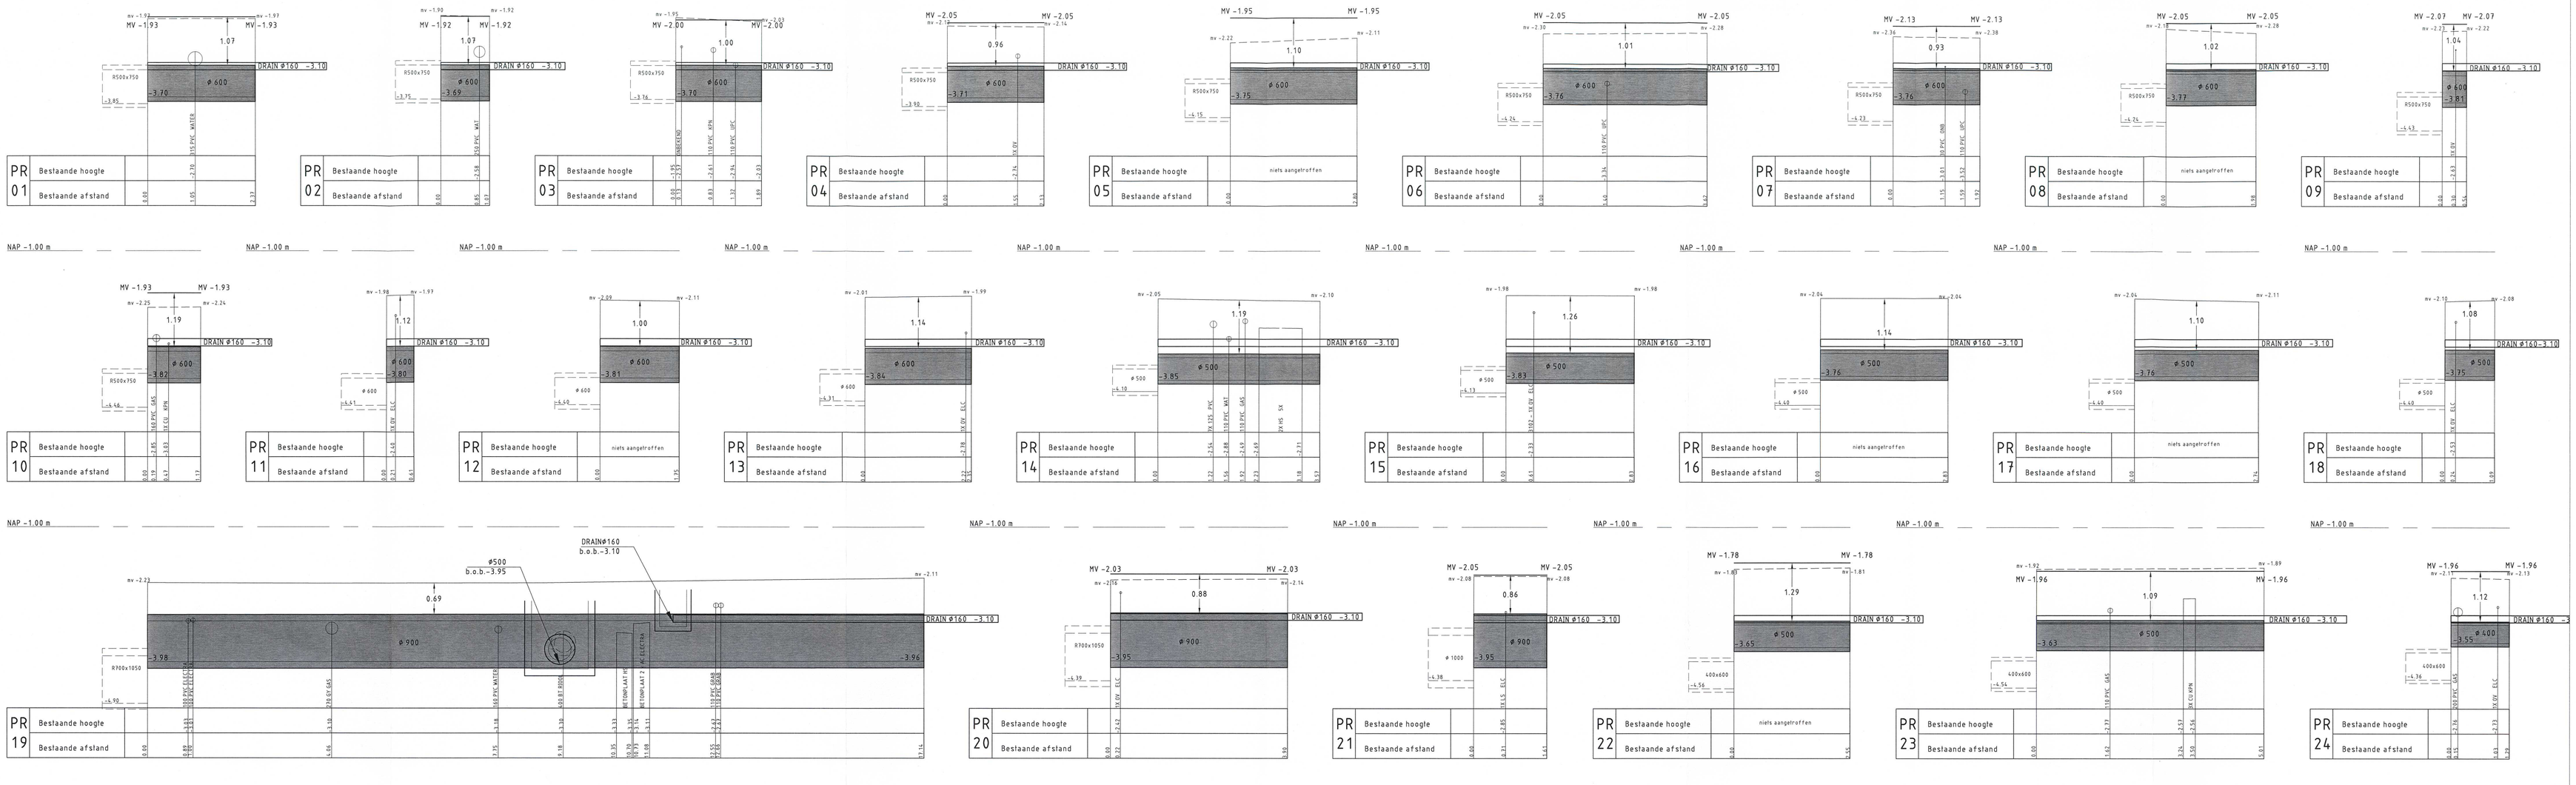

OPMERKINGEN

- MATEN IN METERS TENZIJ ANDERS VERMELD
- TER HOOGTE VAN PROFIEL 11 t/m 18 , 28 EN 38 t/m 41 VINDT GEEN STRAATVERNIEUWING PLAATS
- TER HOOGTE VAN PROFIEL 39 t/m 41 WORDT GEEN RIOOL VENIEUWD
- LOCATIE GRAAFPROFIELEN: ZIE TEKENINGNR. 84-I-1139

VERKLARING

nv –2.10 / MV –2.10 — BESTAANDE / NIEUWE MAAIVELD HOOGTE
BESTAANDE MAAIVELD
BESTAANDE MAAIVELD TE VERVALLEN
NIEUWE MAAIVELD
REFERENTIELIJN NAP –1.00m

ø 600 / –3.76 — BESTAANDE / NIEUWE RIOLERING MET DIMENSIONERING EN BOB- MAAT

DRAIN ø 200 –3.10 — NIEUWE DRAINLEIDING MET DIMENSIONERING EN BOB- MAAT

Ssituatie

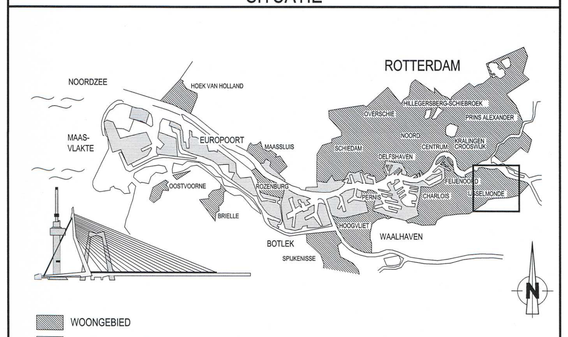

VERSIE

f			
e			
d			
c			
b			
a	Eerste Versie	C. Tancho	25-07-2011
Versie	Omschrijving	Tekenaar	Datum

Bestandsnaam : 84-R-1126_1133.DWG | Projectcode : Q09V208 | Verwijzing : FA Schopenhauerweg, district 30 dd 9dec2009

Gemeente Rotterdam
Gemeentewerken
Ingenieursbureau

Galvanistraat 15
Postbus 6633
3002 AP ROTTERDAM
Telefoon : 010 489 4607
Telefax : 010 489 5494

IJSSELMONDE

LOMBARDIJEN
SCHOPENHAUERWEG

RIOLERING
GRAAFPROFIELEN

Behoort bij : n.v.t. | Nummer :
Geografische code : 13 -04 - 11 en 13 / 12 - 04 - 40
Formaat : A0 | Blad 1 van 1
Schaal : 1:50 | 1 bladen
Tekeningnr. : 84 - R - 1133 | a

Getekend :	Gecontroleerd :	Geautoriseerd :
L.L. van der Linden	J.A.G. Virk	P. Lokerman
28-06-2011		
Paraaf/Datum	Paraaf/Datum	Paraaf/Datum

Werkprotocol: Soort: Volgnr: Ver:

M:\GWR-STADZUIDLISSELMONDE\NW SCHOPENHAUWERWEG - RIOOL\RECONSTRUCTIE\2_VOORBEREIDINGS_PROJECTRESULTATEN\3.3D TEKENINGEN\3.3T VOORLOPIGE TEKENINGEN