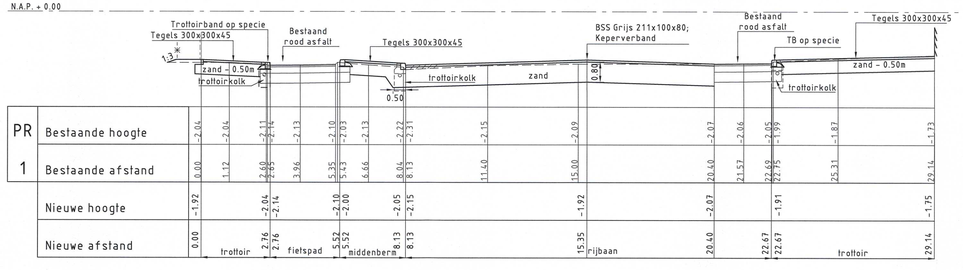

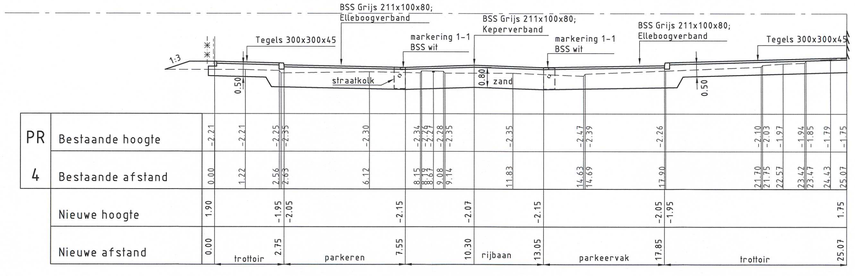

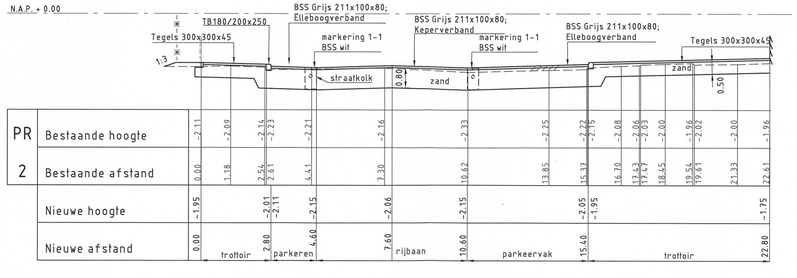

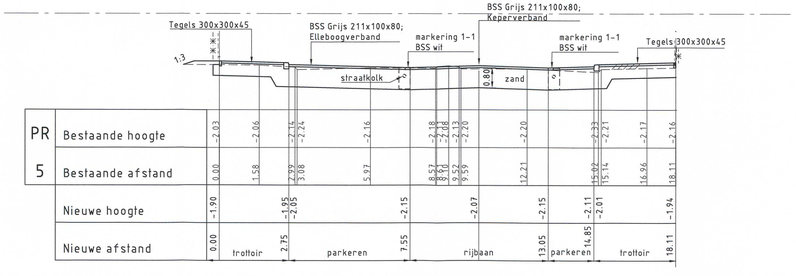

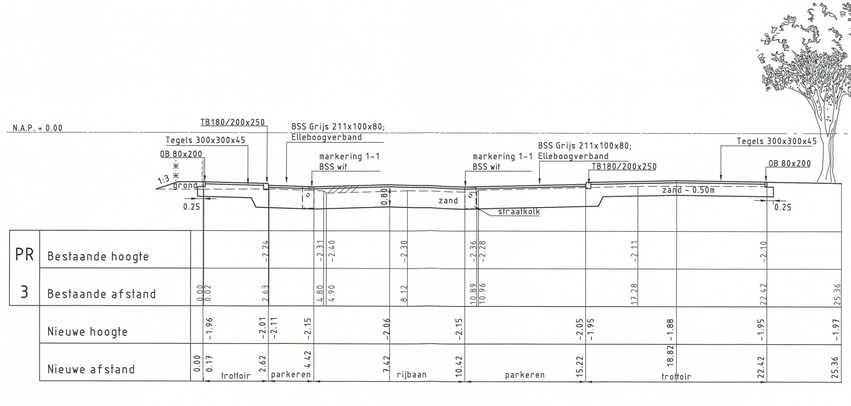

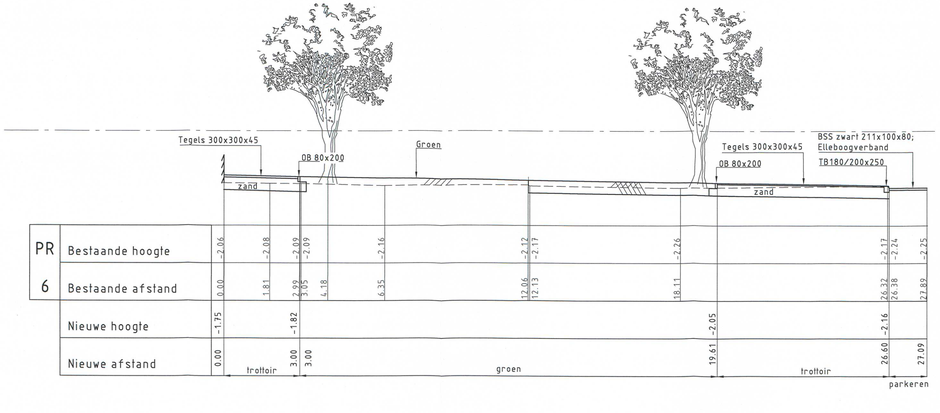

PROFIELEN

SCHAAL 1:100

SITUATIE

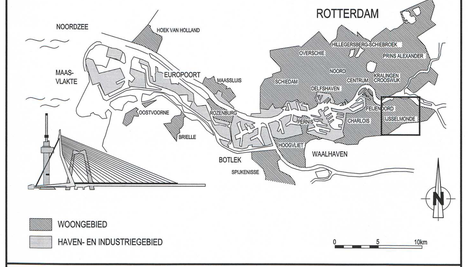

VERSIE

f			
e			
d			
c			
b			
a	Eerste uitgave bestek	K. van Leeuwen	24-04-2012
Versie	Omschrijving	Tekenaar	Datum

BESTEKTEKENING

Bestandsnaam : 84-W-1123-A.DWG | Projectcode : YH9J45 | Verwijzing : Inlichtingsoverzicht 2011-2016

Gemeente Rotterdam
Gemeentewerken
Ingenieursbureau

Galvanistraat 15
Postbus 6633
3002 AP ROTTERDAM
Telefoon : 010 489 4607
Telefax : 010 489 5494

IJSSELMONDE

LOMBARDIJEN
SCHOPENHAUERWEG

WEGENBOUW
DWARSPROFIELEN

Behoort bij: BESTEK 1-037-12 | Nummer:
Geografische code: 12 / 84 / 11 en 13 / 12 / 13 / 40
Formaat : A0 | Blad 1 van
Schaal : 1:100 | 1 bladen

Getekend :	Gecontroleerd :	Geautoriseerd :	Tekeningnr. :
C. Tancho	J.A.G. Vink	P. Lokerman	84 - W - 1123 a
01-11-2010 Paraaf	Paraaf/Datum	Paraaf/Datum	Wijkprojectcode — Soort — Volgnr. Ver.

M:\GWR-STAD\ZUID\IJSSELMONDE\NIM SCHOPENHAUERWEG - RIOOLRECONSTRUCTIE\2_VOORBEREIDINGS_PROJECTRESULTATEN\3.55 BESTEKSTEKENINGEN