

NIEUWE HOOGTE MATEN
SCHAAL 1:500

OPMERKINGEN

VERKLARING


Legend for the drawing, including symbols for existing and proposed structures, materials, and elevations.

bestaande toestand
best. toestand, die vervalt
te maken toestand
best. gebouw dat vervalt
overbouw
nieuw gebouw (gepland)
as, of mofij met meelpunt
helwerkhaag
uitlagrens
vastgestelde hoogte
tijdelijke hoogte
gemeentegrens
werksgrens
kredietgrens
water
gras
beplanting
bestaande boom
te verwijderen boom
luid
bestaande beschoning
nieuwe beschoning
bestaande waterkering
best waterkering, die vervalt
nieuwe waterkering
tijdelijke waterkering
leidingstrook
spanmaat RET/afspanmaat RET met ov
paal voor signalisatie/lichtmast
verkeersbord bestaand/nieuw
geleidelijk
keurwandelwandel
peilzuil
herstraten a.g.v. rioolvernieuwing

bestaande maaiveldhoogte
te maken maaiveldhoogte
bestaande landhoogte
te maken bodhoogte
materiaalgrans
tegels 45 mm (standaard)
tegels 80 mm (standaard)
tegels 400 x 600 mm
betonstraalstenen (80/90 mm)
standaard, keperverband
betonstraalstenen 120 mm
standaard, keperverband
klinkerbestrating
kolen
asfalt verharding
te maken asfaltverharding
te frezen asfaltverharding
tegels
legel invalidenoprit
parkeerregels
helling verharding
inritband
invalidenoprit met verlaagde band
invalidenoprit met peronbanden
boomkranen bestaand/nieuw
bestaande bank
te plaatsen bank
trottoirpaal (type MA114) / vlaggemast
police camera
papierbak
rijwielparkeer
sleper Ø 65 en 100 cm
halve bod op voelpaas
bloemschaalbakum
stobrand

containerbouwgrond
glas, papier, kledingbak
ondergrondse / halfdiepte vulcontainer
opslagcontainer
bestaand riool met op te hogen put en berie
bestaand riool met put en berie
trottoir bestaand/nieuw
straat bestaand/nieuw
vetput
opvoering/aanvulling
onkruidafgraving
trottoirband
leicorband
opstulband
gasorband
gelfuierd
opervak behandeling
vlak gras
ruw gras
indien geen standaard kleurverband:
R rood
G grijs
W wit
Z zwart
Rb rubber
Bg Beiers Graniet
Hv halfteers verband
Ev elleboog verband
steen formaten:
50 WF => waalformat
70 EF => delformaat
100 KF => kalfformat
van toepassing zijn:
"Standaard wegenbouwdetails"
Gemeentewerken Rotterdam

SITUATIE

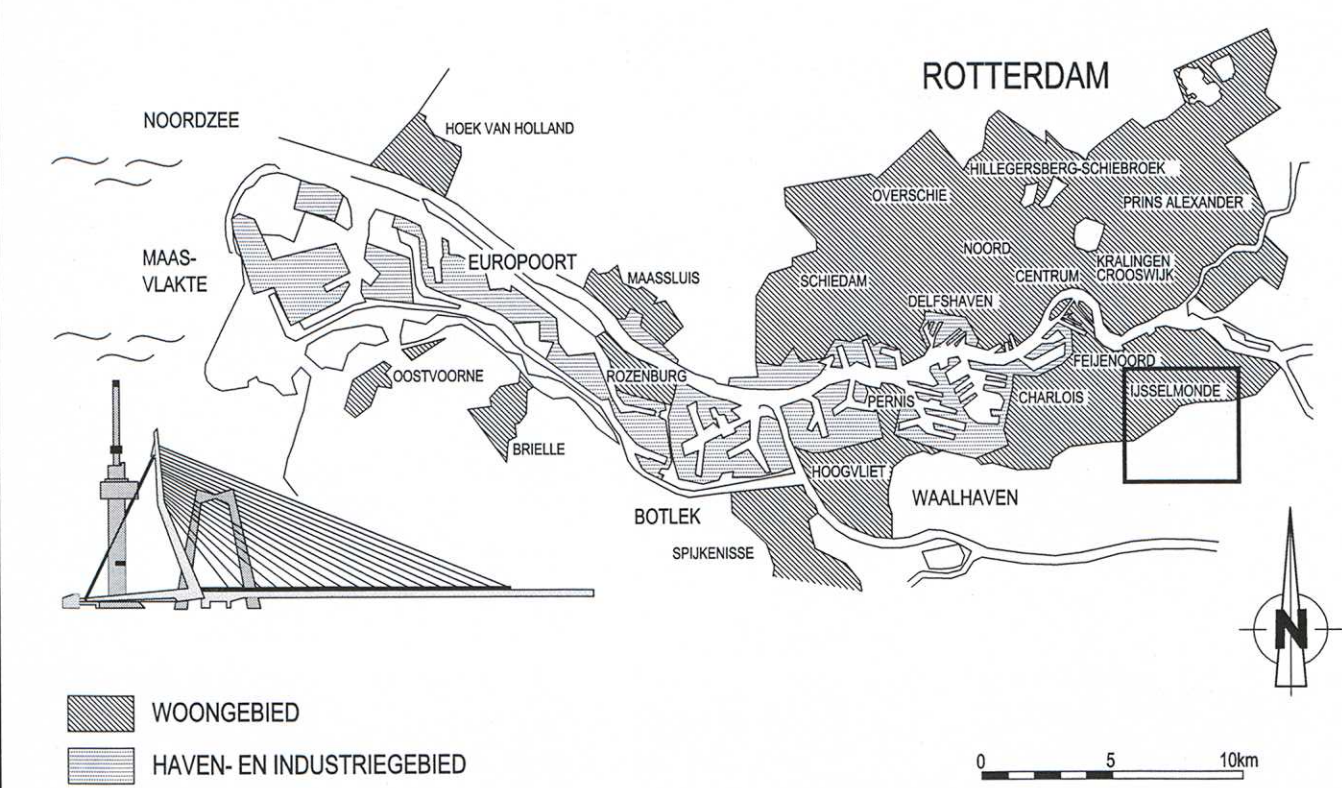

VERSIE

f	e	d	c	b	a
					Eerste uitgave bestek
					Versie Omachrijving
					Bestandsnaam : 84-W-1207-A-DWG
					Projectcode : YNB45
					Vervolg : Inlidingen:vericht 2011-2016

Gemeente Rotterdam
Gemeentewerken
Ingenieursbureau

Galvanistraat 15
Postbus 6633
3002 AP ROTTERDAM
Telefoon : 010 489 4607
Telefax : 010 489 5494

IJSELMONDE
LOMBARDIEN
SCHOPENHAUWERWEG

WEGENBOUW
NIEUWE HOOGTE MATEN

Behoort bij : Nummer :
BESTEK 1-037-12
Geografische : 12 / 84 / 11 en 13
code : 12 / 84 / 40
Formaat : A1 Blad 1 van
Schaal : 1:500 1 bladen

Gekend : Gecontroleerd : Geautoriseerd :
C. Tancho J.A.G. Vink P. Loken
01-11-2010 14-04-2012 14-04-12

Tekening : 84 - W - 1207
a