

BESTAANDE SITUATIE
SCHAAL 1:500

OPMERKINGEN

VERKLARING

Legend for symbols and notes:

- bestaande toestand
- best. bestand, die vervalt
- te maken toestand
- bestaand gebouw
- best. gebouw dat vervalt
- overbouw
- nieuw gebouw (gepland)
- as, of meetlijn met meetpunt
- hekwerk/haag
- uitflaggen
- vastgestelde hoogte
- tijdelijke hoogte
- gemeentegrens
- verligings
- kredietgrens
- water
- gras
- beplanting
- bestaande boom
- toekomstige boom
- te verwijderen boom
- talud
- bestaande beschoeving
- nieuwe beschoeving
- bestaande waterkering
- best. waterkering, die vervalt
- nieuwe waterkering
- tijdelijke waterkering
- leidingstrook
- spanmaat RET/panmaat RET met ov
- peel voor signaalschil/mast
- verkeersbord bestaand/nieuw
- geleiderat
- keerwandi/damwand
- peilbuis
- bouwtijp te maken terrein


Additional symbols and notes:

- bestaand DWA / gemengd riool met put en beme
- te leggen DWA / gemengd riool met put
- bestaand RWA riool met put
- te leggen RWA riool met put
- te verwijderen riool
- te vervallen riool
- stroomrichting
- putnummer bestaand/nieuw
- Ø 400 MS
- tekeningnummer en jaar van aanleg bestaand riool
- schouwpel en projectpel b.o.b.
- aanlegpel b.o.b.
- bestaande maaiveldhoogte
- te maken maaiveldhoogte
- huisaansluitleiding met hoogte onderkast bus en wijze van aansluiting
- overtorst
- taludbak
- drainagebuis
- collectieriool
- peisleiding
- gemast
- absoluer
- S.P. -1.00
- singelpel
- te maken afstopping
- opslagcontainer
- volput

REVISIE 20.25

Rioolkaart : 031/032
Bemalingsdistrict: LOMBARDIEN(30)

SITUATIE

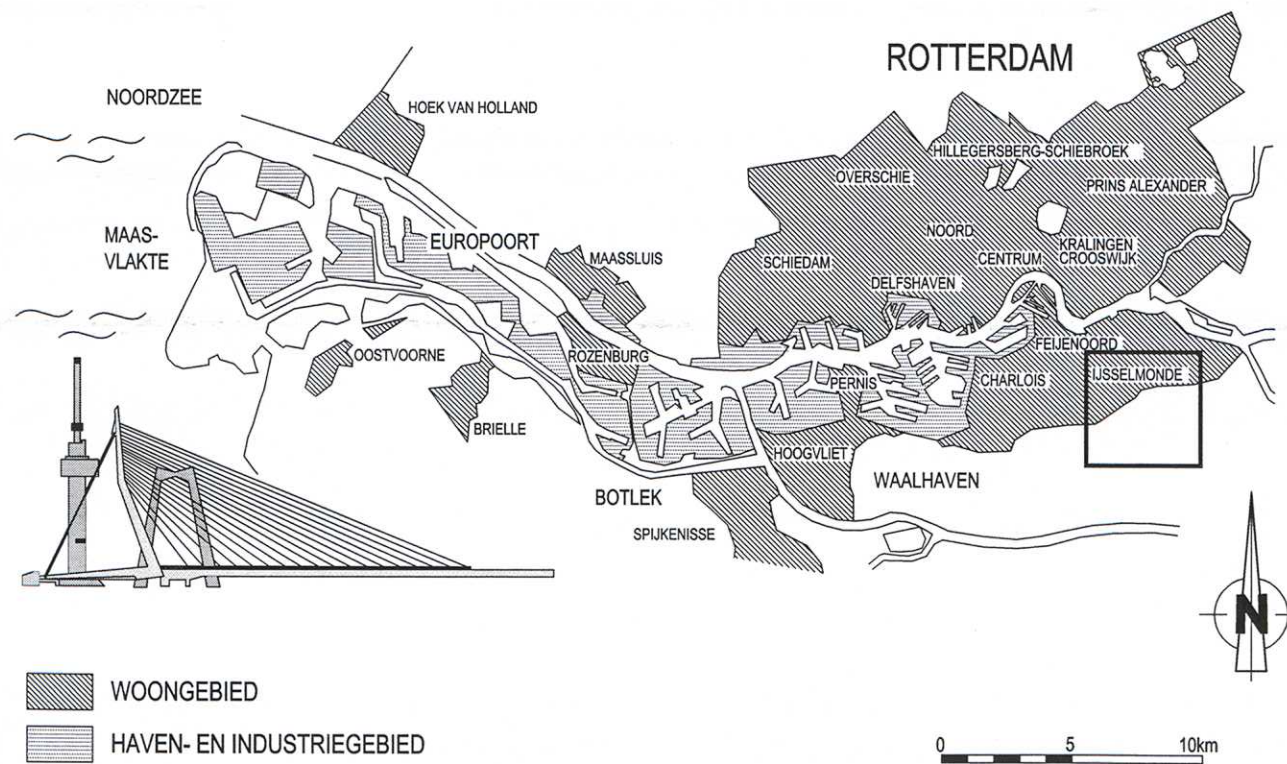

VERSIE

f			
e			
d			
c			
b	Afsluiting i. Kanstraat	K. van Leeuwen	21-05-2012
a	Eerste uitgave bestek	K. van Leeuwen	24-04-2012
Versie	Omschrijving	Tekenaar	Datum
Bestandsnaam : 84-R-1124_1125_DWG		Projectcode : Q281208	Verwijzing : FA B. de Haanweg, gebied 30 dd 27-01-2012

Gemeente Rotterdam
Gemeentewerken
Ingenieursbureau

Galvanistraat 15
Postbus 9633
3002 AP ROTTERDAM
Telefoon : 010 489 4607
Telefax : 010 489 5494

IJSSELMONDE
LOMBARDIEN
SCHOPENHAUWEG

RIOLERING
BESTAANDE SITUATIE

Getekend : L.L. van der Linden
Gecontroleerd : J.A.G. Vink
Geautoriseerd : P. Lokerman

Beheer bij : Nummer : BESTEK 1-037-12
Geografische code : 12-84-11 en 13
Formaat : A1
Schaal : 1:500
Blad : 1 van 1 bladen

84 - R - 1124

M:\IGWR-STAD\ZUID\IJSSSELMONDE\N4 SCHOPENHAUWEG - RIOLRECONSTRUCTIE2_VOORBEREIDING\PROJECTRESULTATEN\3 VOORLOPIGE TEKENINGEN