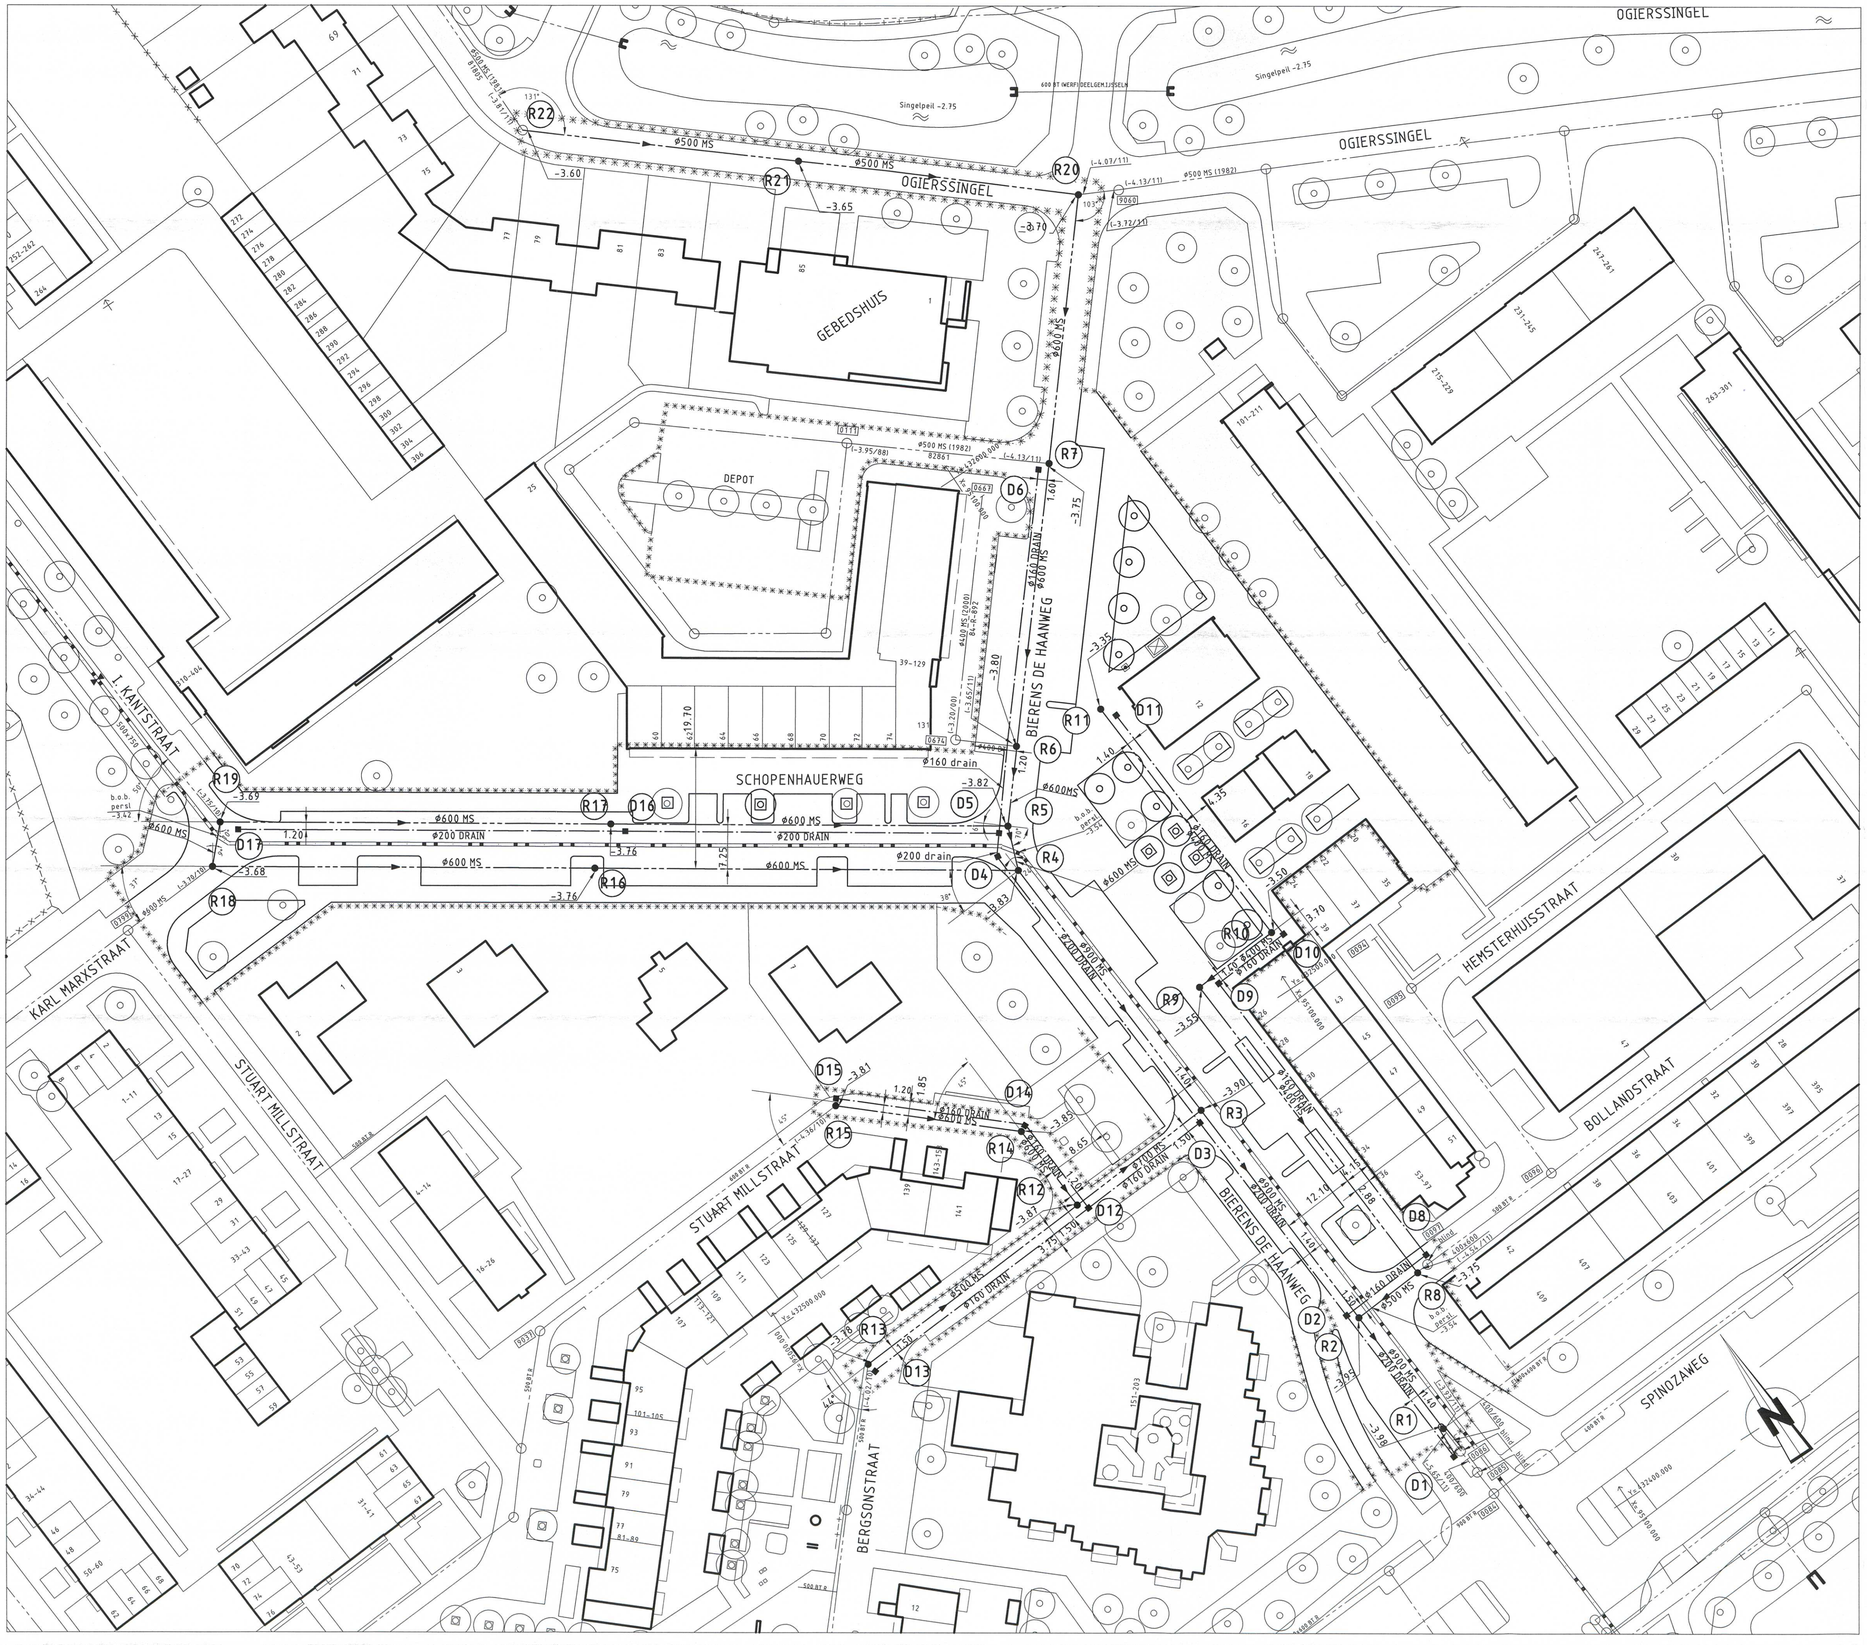

NIEUWE SITUATIE

SCHAAL 1:500

OPMERKINGEN

DRAINAGE b.o.b.-3.30 NAP
DRAINAGE ZINKEREN BIJ KRUISING MET RIOLERING
MATEN IN METERS TENZIJ ANDERS VERMELD
MAATVOERING DIAMETER BUIS + PUT IN MM.

VERKLARING

- bestaande toestand
- best. toestand, die vervalt
- te maken toestand
- bestaand gebouw
- best. gebouw dat vervalt
- overbouwing
- nieuw gebouw (gepland)
- as, of meetlijn met meetpunt
- hekwerk/haag
- uitgiftegrens
- vastgestelde hoogte
- tijdelijke hoogte
- gemeentegrens
- werkgrens
- kredietgrens
- water
- gras
- beplanting
- bestaande boom
- toekomstige boom
- te verwijderen boom
- talud
- bestaande beschoeiing
- nieuwe beschoeiing
- bestaande waterkering
- best waterkering,die vervalt
- nieuwe waterkering
- tijdelijke waterkering
- leidingstrook
- spanmast RET/spanmast RET met ov
- paal voor signalisatie/lichtmast
- verkeersbord bestaand/nieuw
- geleiderail
- keerwand/damwand
- peilbuis
- bouwrijp te maken terrein

- bestaand DWA / gemengd riool met put en berrie
- te leggen DWA / gemengd riool met put
- bestaand RWA riool met put
- te leggen RWA riool met put
- te verwijderen riool
- te vervallen riool
- stroomrichting
- (2) putnummer
- Ø 400 MS — diameter en type buis
- 74-10-R-045 (1960) — tekeningnummer en jaar van aanleg bestaand riool
- -1.00 / -1.10 / -0.90 — schouwpeil en projectpeil b.o.b.
- -0.90 — aanlegpeil b.o.b.
- -3.50 — bestaande maaiveldhoogte
- -3.50 — te maken maaiveldhoogte
- 1.00 ZA90/ZA45/BA — huisaansluitleiding met hoogte onderkant buis en wijze van aansluiting: -zijaansluiting 90° -zijaansluiting 45° -bovenaansluiting

REVISIE

20.25 — gelegd riool met gemeten afstand

- overstort
- taludbak
- drainagebuis met put
- te leggen PVC leiding in draintracé
- collecteurrioel
- persleiding
- gemaal
- afsluiter
- S.P.-1.00 — singelpeil
- te maken afstopping
- opslagcontainer
- vetput
- 17 — graafprofiel
- wegas

Rioolkaart : O31/O32
Bemalingsdistrict: LOMBARDIJEN(30)

SITUATIE

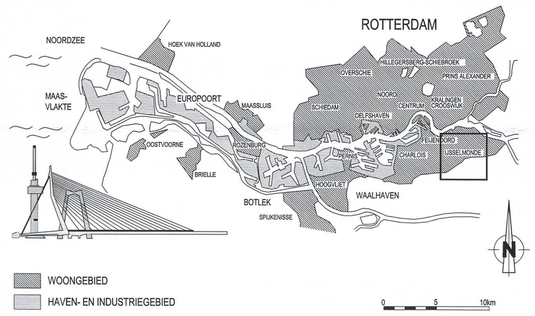

VERSIE

f			
e			
d			
c			
b	update groen en ondergrond, afsluiter I. Kantstraat	K. van Leeuwen	21-05-2012
a	Eerste uitgave bestek	K. van Leeuwen	24-04-2012
Versie	Omschrijving	Tekenaar	Datum

Bestandsnaam : 84-R-1124_1125_1139.DWG | Projectcode : O291208 | Verwijzing : FA B. de Haanweg eo, district 30 dd 27-01-2012

Gemeente Rotterdam
Gemeentewerken
Ingenieursbureau

Galvanistraat 15
Postbus 6633
3002 AP ROTTERDAM
Telefoon : 010 489 4607
Telefax : 010 489 5494

IJSSELMONDE

LOMBARDIJEN
SCHOPENHAUERWEG

RIOLERING
NIEUWE SITUATIE

Behoort bij : Nummer : BESTEK 1-037-12
Geografische code : 12 - 84 - 11 en 13 / 12 - 84 - 40
Formaat : A1 | Blad 1 van 1 bladen
Schaal : 1:500

Getekend: L.L. van der Linden 28-06-2011 Paraaf
Gecontroleerd: J.A.G. Vink 21052012 Paraaf/Datum
Geautoriseerd: P. Lokerman 21-5-2012 Paraaf/Datum

Tekeningnr.: 84 - R - 1125 b
Wijk/projectcode — Soort — Volgnr. Ver.

M:\IGWR-STAD\ZUID\IJSSELMONDE\N84 SCHOPENHAUWERWEG - RIOOLRECONSTRUCTIE\2_VOORBEREIDING\3_PROJECTRESULTATEN\3.31 VOORLOPIGE TEKENINGEN