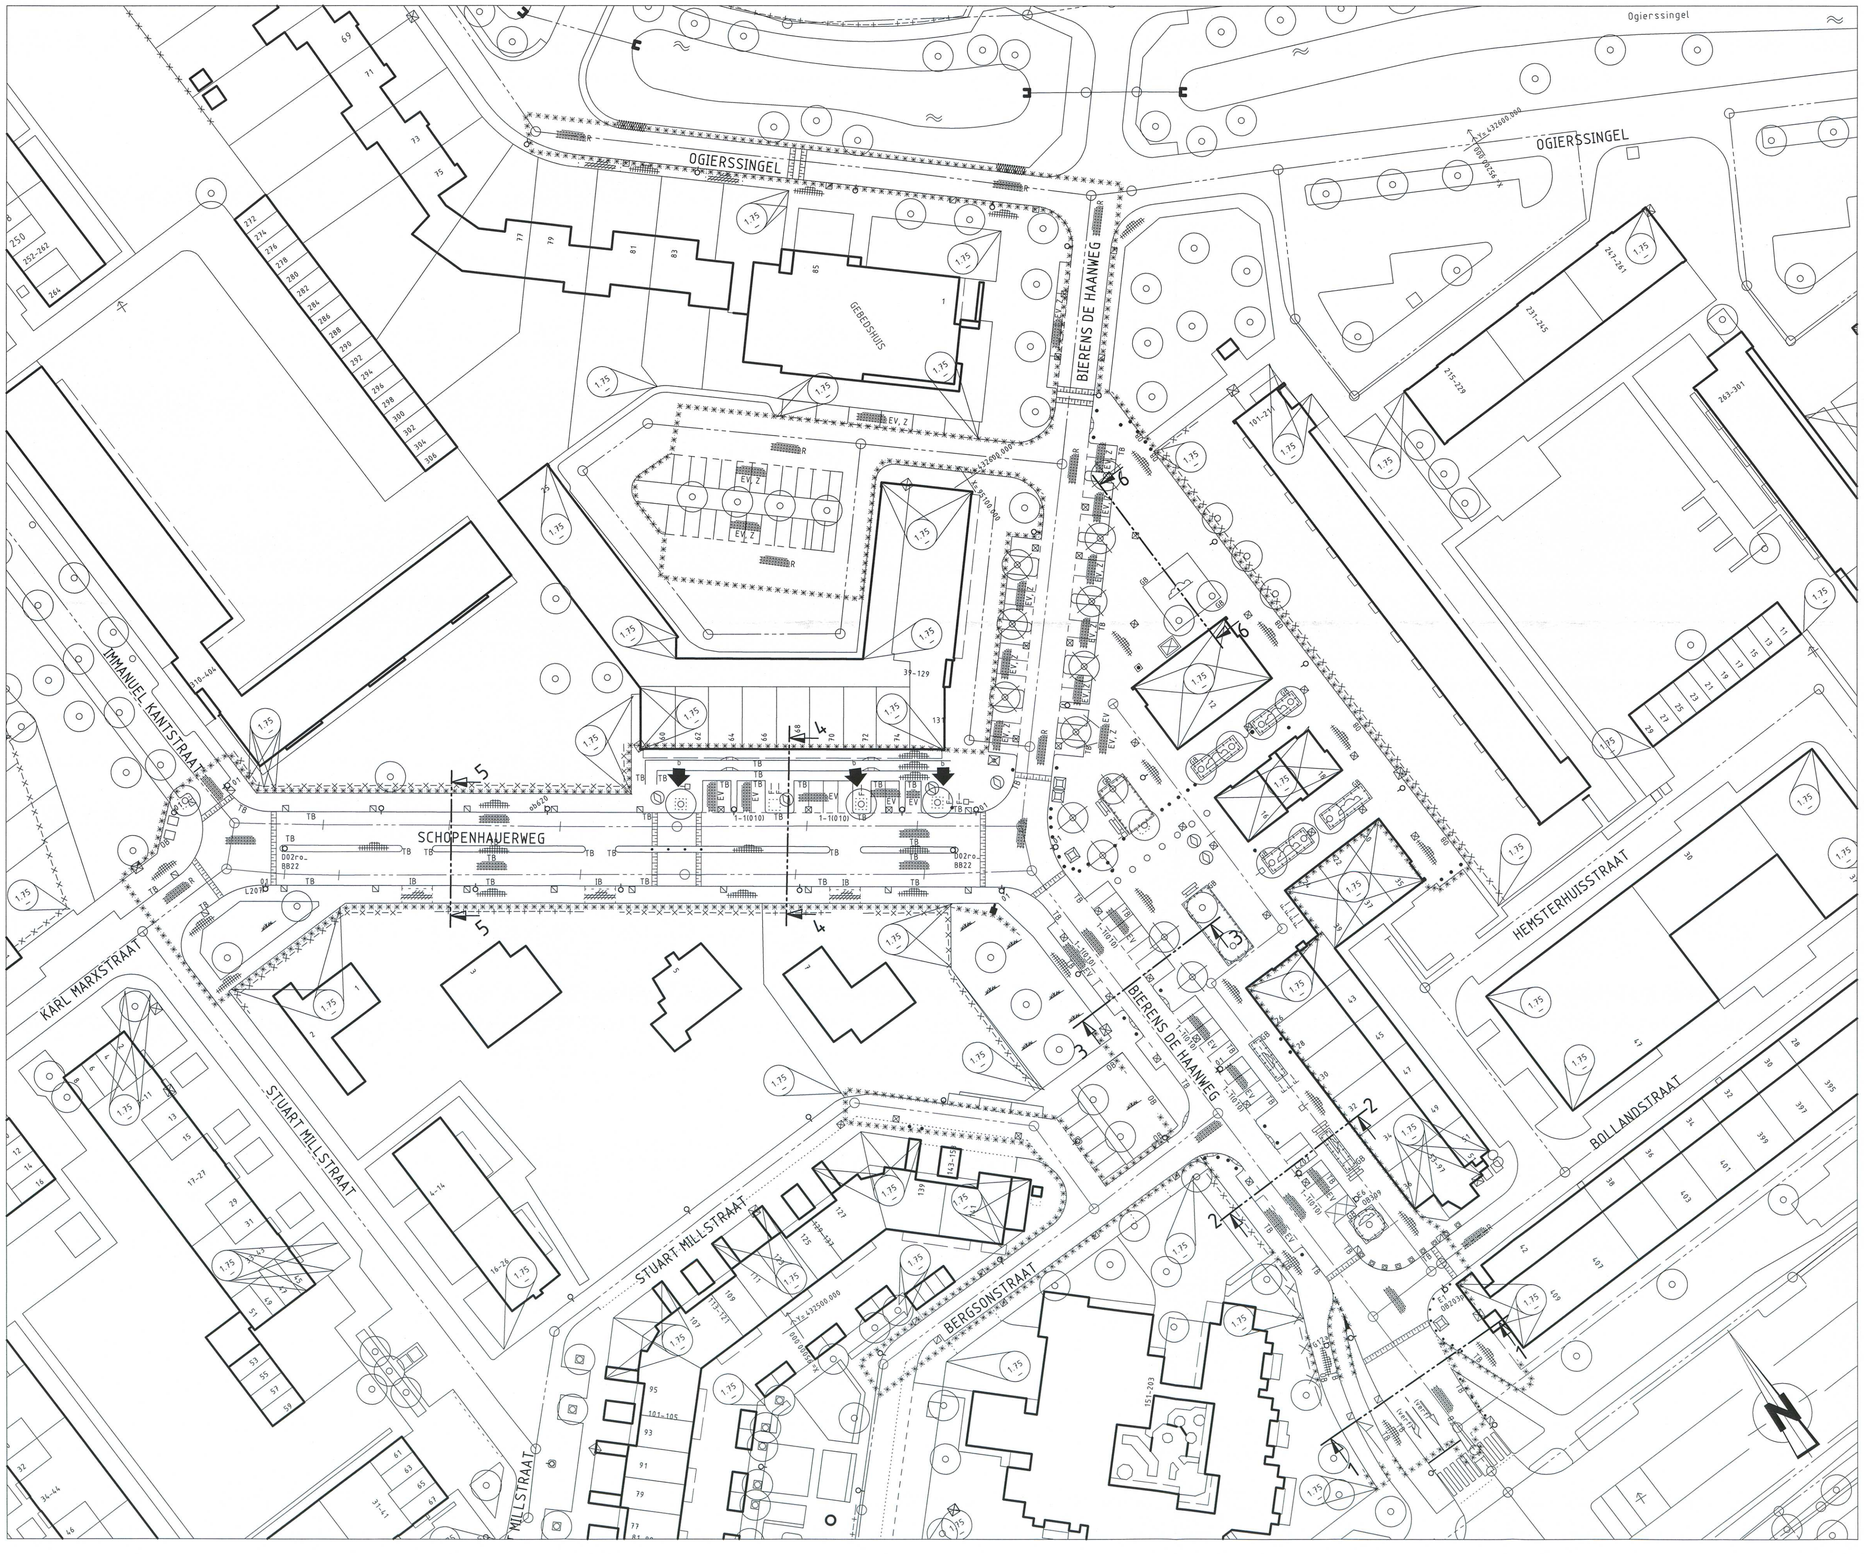

BESTAANDE SITUATIE

SCHAAL 1:500

OPMERKINGEN

markering drempels uitgevoerd in zwarte en witte BSS

VERKLARING

- bestaande toestand
- best. toestand, die vervalt
- te maken toestand
- bestaand gebouw
- best. gebouw dat vervalt
- overbouwing
- nieuwe gebouw (gepland)
- as, of meetlijn met meetpunt
- heiwerk/haag
- uitgiftegrens
- vastgestelde hoogte
- tijdelijke hoogte
- gemeentegrens
- werkgrens
- kredietgrens
- water
- gras
- beplanting
- bestaande boom
- toekomstige boom
- te verwijderen boom
- talud
- bestaande beschoeiling
- nieuwe beschoeiling
- bestaande waterkering
- best waterkering,die vervalt
- nieuwe waterkering
- tijdelijke waterkering
- leidingstrook
- spanmast RET/spanmast RET met ov
- paal voor signalisatie/lichtmast
- verkeersbord bestaand/nieuw
- geleiderail
- keerwand/damwand
- peilbuis
- herstraten a.g.v. rioolvernieuwing
- 3.50 bestaande maaiveldhoogte
- 3.50 te maken maaiveldhoogte
- 3.50 bestaande bandhoogte
- 3.50 te maken bandhoogte
- materiaalgrens
- tegels 45 mm (standaard)
- tegels 80 mm (standaard)
- tegels 400 x 600 mm
- betonstraatstenen (80/90 mm) (standaard, keperverband)
- betonstraatstenen 120 mm (standaard, keperverband)
- 50/70/100 klinkerbestrating
- keien
- asfalt verharding
- te maken asfaltverharding
- te frezen asfaltverharding
- tegel invalidenoprit
- parkeertegel
- helling verharding
- inritband
- invalidenoprit met verlaagde band
- invalidenoprit met perronbanden
- boomkrans bestaand/nieuw
- bestaande bank
- te plaatsen bank
- trottoirpaal (type MA114) / vlaggemast
- politie camera
- papierbak
- rijwielbijzethek
- sierpoef Ø 65 en 100 cm
- halve bol op voetplaat
- bloemschaal/bak/urn
- stoolband
- C G container/box/bovengrondse glas-, papier-, kledingbak
- ondergrondse / halfverdiepte vuilcontainer
- opslagcontainer
- bestaand riool met op te hogen put en berrie
- bestaand riool met put en berrie
- trottoirkolk bestaand/nieuw
- straatkolk bestaand/nieuw
- vetput
- ophoging/aanvulling
- ontgraving/afgraving
- TB trottoirband
- LC leiconband
- OB opsluitband
- GB gazonband
- F gefundeerd
- O oppervlak behandeling
- v vlak gras
- r ruw gras

indien geen standaard kleur/verband:

- R rood
- G grijs
- W wit
- Z zwart
- Rb rubber
- Bg Beiers Graniet
- Hv halfsteens verband
- Ev elleboog verband

steen formaten:

- 50 WF => waalformaat
- 70 DF => dikformaat
- 100 KF => keiformaat
- wijzigingspijl

SITUATIE

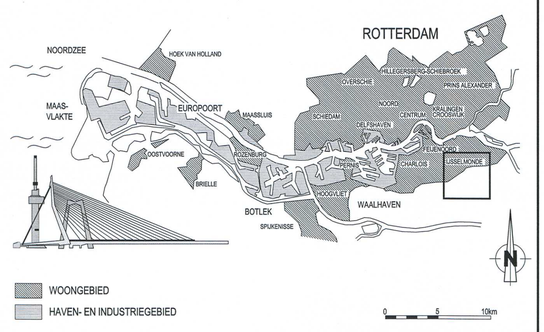

VERSIE

Versie	Omschrijving	Tekenaar	Datum
f			
e			
d			
c			
b	Behouden bomen Schopenhauerweg	K. van Leeuwen	15-05-2012
a	Eerste uitgave bestek	K. van Leeuwen	24-04-2012

Bestandsnaam : 84-W-1121_1122_1123.DWG | Projectcode : YN9J45 | Verwijzing : initieringsoverzicht 2011-2016

Gemeente Rotterdam
Gemeentewerken
Ingenieursbureau

Galvanistraat 15
Postbus 6633
3002 AP ROTTERDAM
Telefoon : 010 489 4607
Telefax : 010 489 5494

IJSSELMONDE

LOMBARDIJEN
SCHOPENHAUERWEG

WEGENBOUW
BESTAANDE SITUATIE

Behoort bij : BESTEK 1-037-12 | Nummer :

Geografische code : 12 / 84 / 11 en 13 ; 12 / 84 / 40

Formaat : A1 | Blad 1 van 1 bladen

Schaal : 1:500

Getekend : C. Tancho 28-08-2009 Paraaf

Gecontroleerd : J.A.G. Vink 21052012 Paraaf/Datum

Geautoriseerd : P. Lokerman 21-5-2012 Paraaf/Datum

Tekeningnr. : 84 - W - 1121 | Wijkprojectcode — Soort — Volgnr. | Ver. b

M:\IGWR-STAD\ZUID\IJSSELMONDE\N84 SCHOPENHAUWERWEG - RIOOLRECONSTRUCTIE\2_VOORBEREIDING\3_PROJECTRESULTATEN\3.31 VOORLOPIGE TEKENINGEN