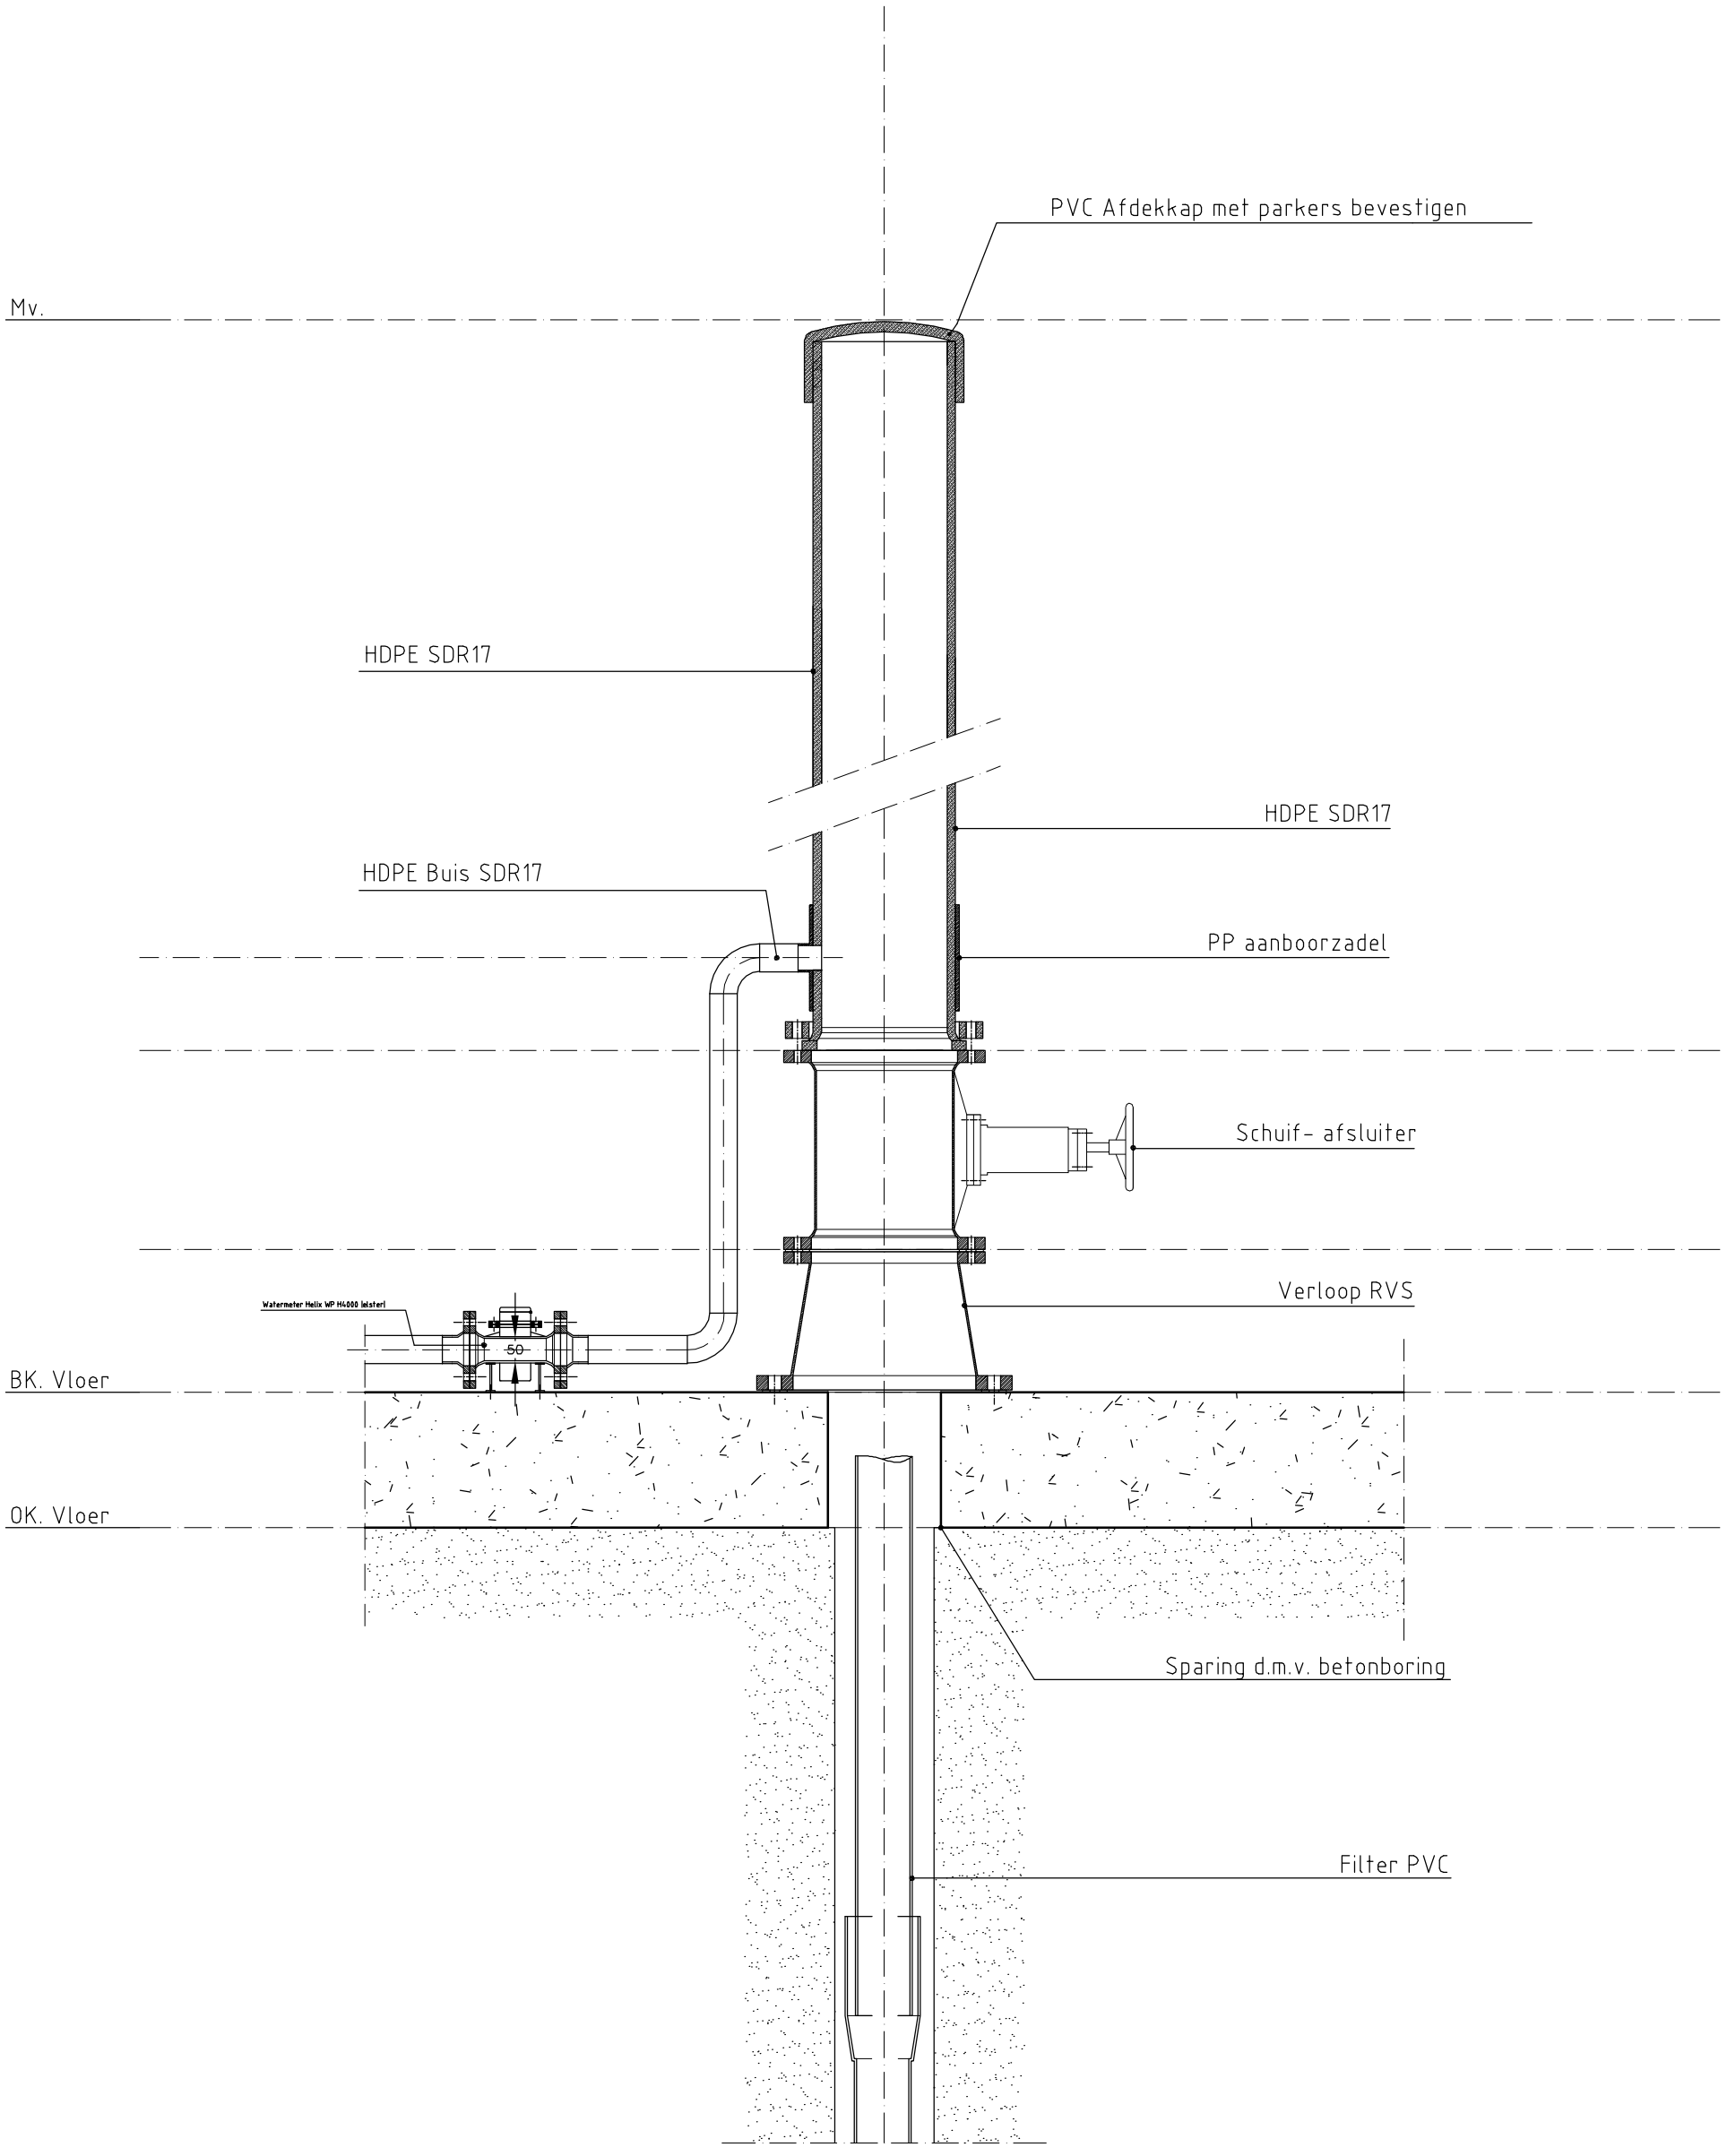

STUK-NUMMER	AANTAL	BENAMING	AFMETINGEN	MATERIAAL / HALFFABRIKAAT	NORMAANDUIDING / OPMERKINGEN
RUWHEID VOLGENS NEN 636		MAATTOLERANTIES VOLGENS NEN 2685	LASAANDUIDINGEN VOLGENS NEN 5765	VORM- EN PLAATSTOLERANTIES VOLGENS NEN 5311	

AMERIKAANSE PROJECTIE	ALGEMENE MAATTOLERANTIE : ±0,,0 MATEN IN : mm	SCHAAL : 1:15	DATUM
	BENAMING : DOORVOERING Dud-Gestel N269 Tunnel Provincie Noord-Brabant	GETEKEND : NVD	090312
		GEZIEN :	
		GEWIJZIGD	
MOS GRONDWATERTECHNIEK	Boonsweg 11 , 3274 LH Heinenoord Telefoon +31 186-687100 Telefax +31 186-683294 E- mail mos@mos.nl	TEKENINGNUMMER : A2264-001	FORMAAT : A3