




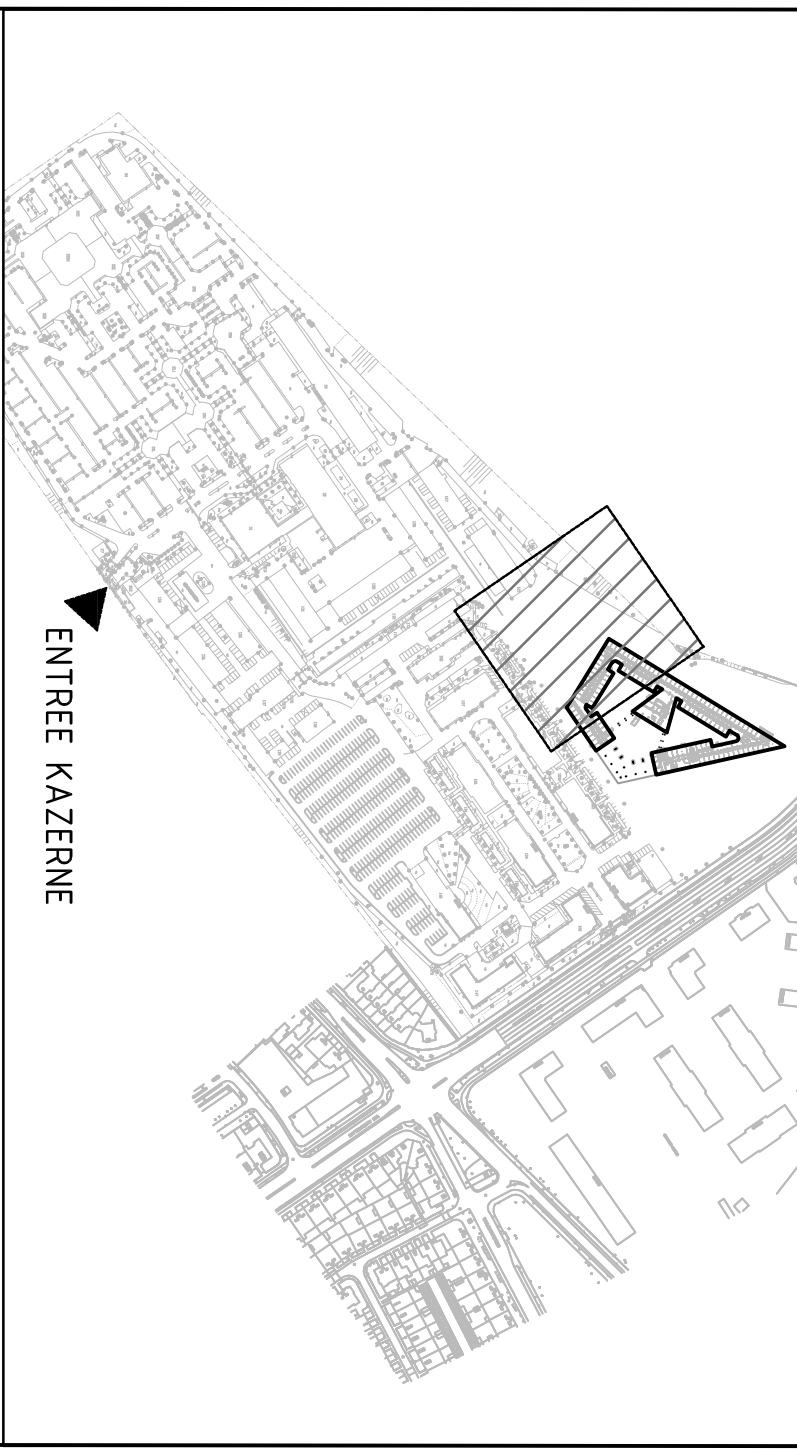
Terreinrichting Nb Legering Fredrikkazerne te s-Gravenhage	
Specificatie:	
Woonrijp maken buitenuimte Nieuwe situatie Deel B	

Objecnummer:	30693	Eigenaar:	Diens Vastgoed Defensie
Gebruiknummer:		Directie:	West
Besteknummer:	207 10.0953.20	Verantwoordelijke:	Spaarnik
Projectnummer:	P-1001732	Datum:	R-03-2012
Versie:	Bestek	Schaal:	1:200
Blad:	T04 van 05	Formaat:	A1

Tekeningnummer:	
-----------------	--



Commando Dienstencentra
Ministerie van Defensie

[illegible]

ALGEMENE UITGAANGSPUNTEN:

- alle maten in meters tenzij anders is vermeld
- alle hoogtematen in meters t.o.v. N.A.P.
- hoeken aangegeven in het 360° graden stelsel
- maten en pellen in het werk controleren stijfjingen melden bij de directie
- gebruikte tekenstaand: *****

