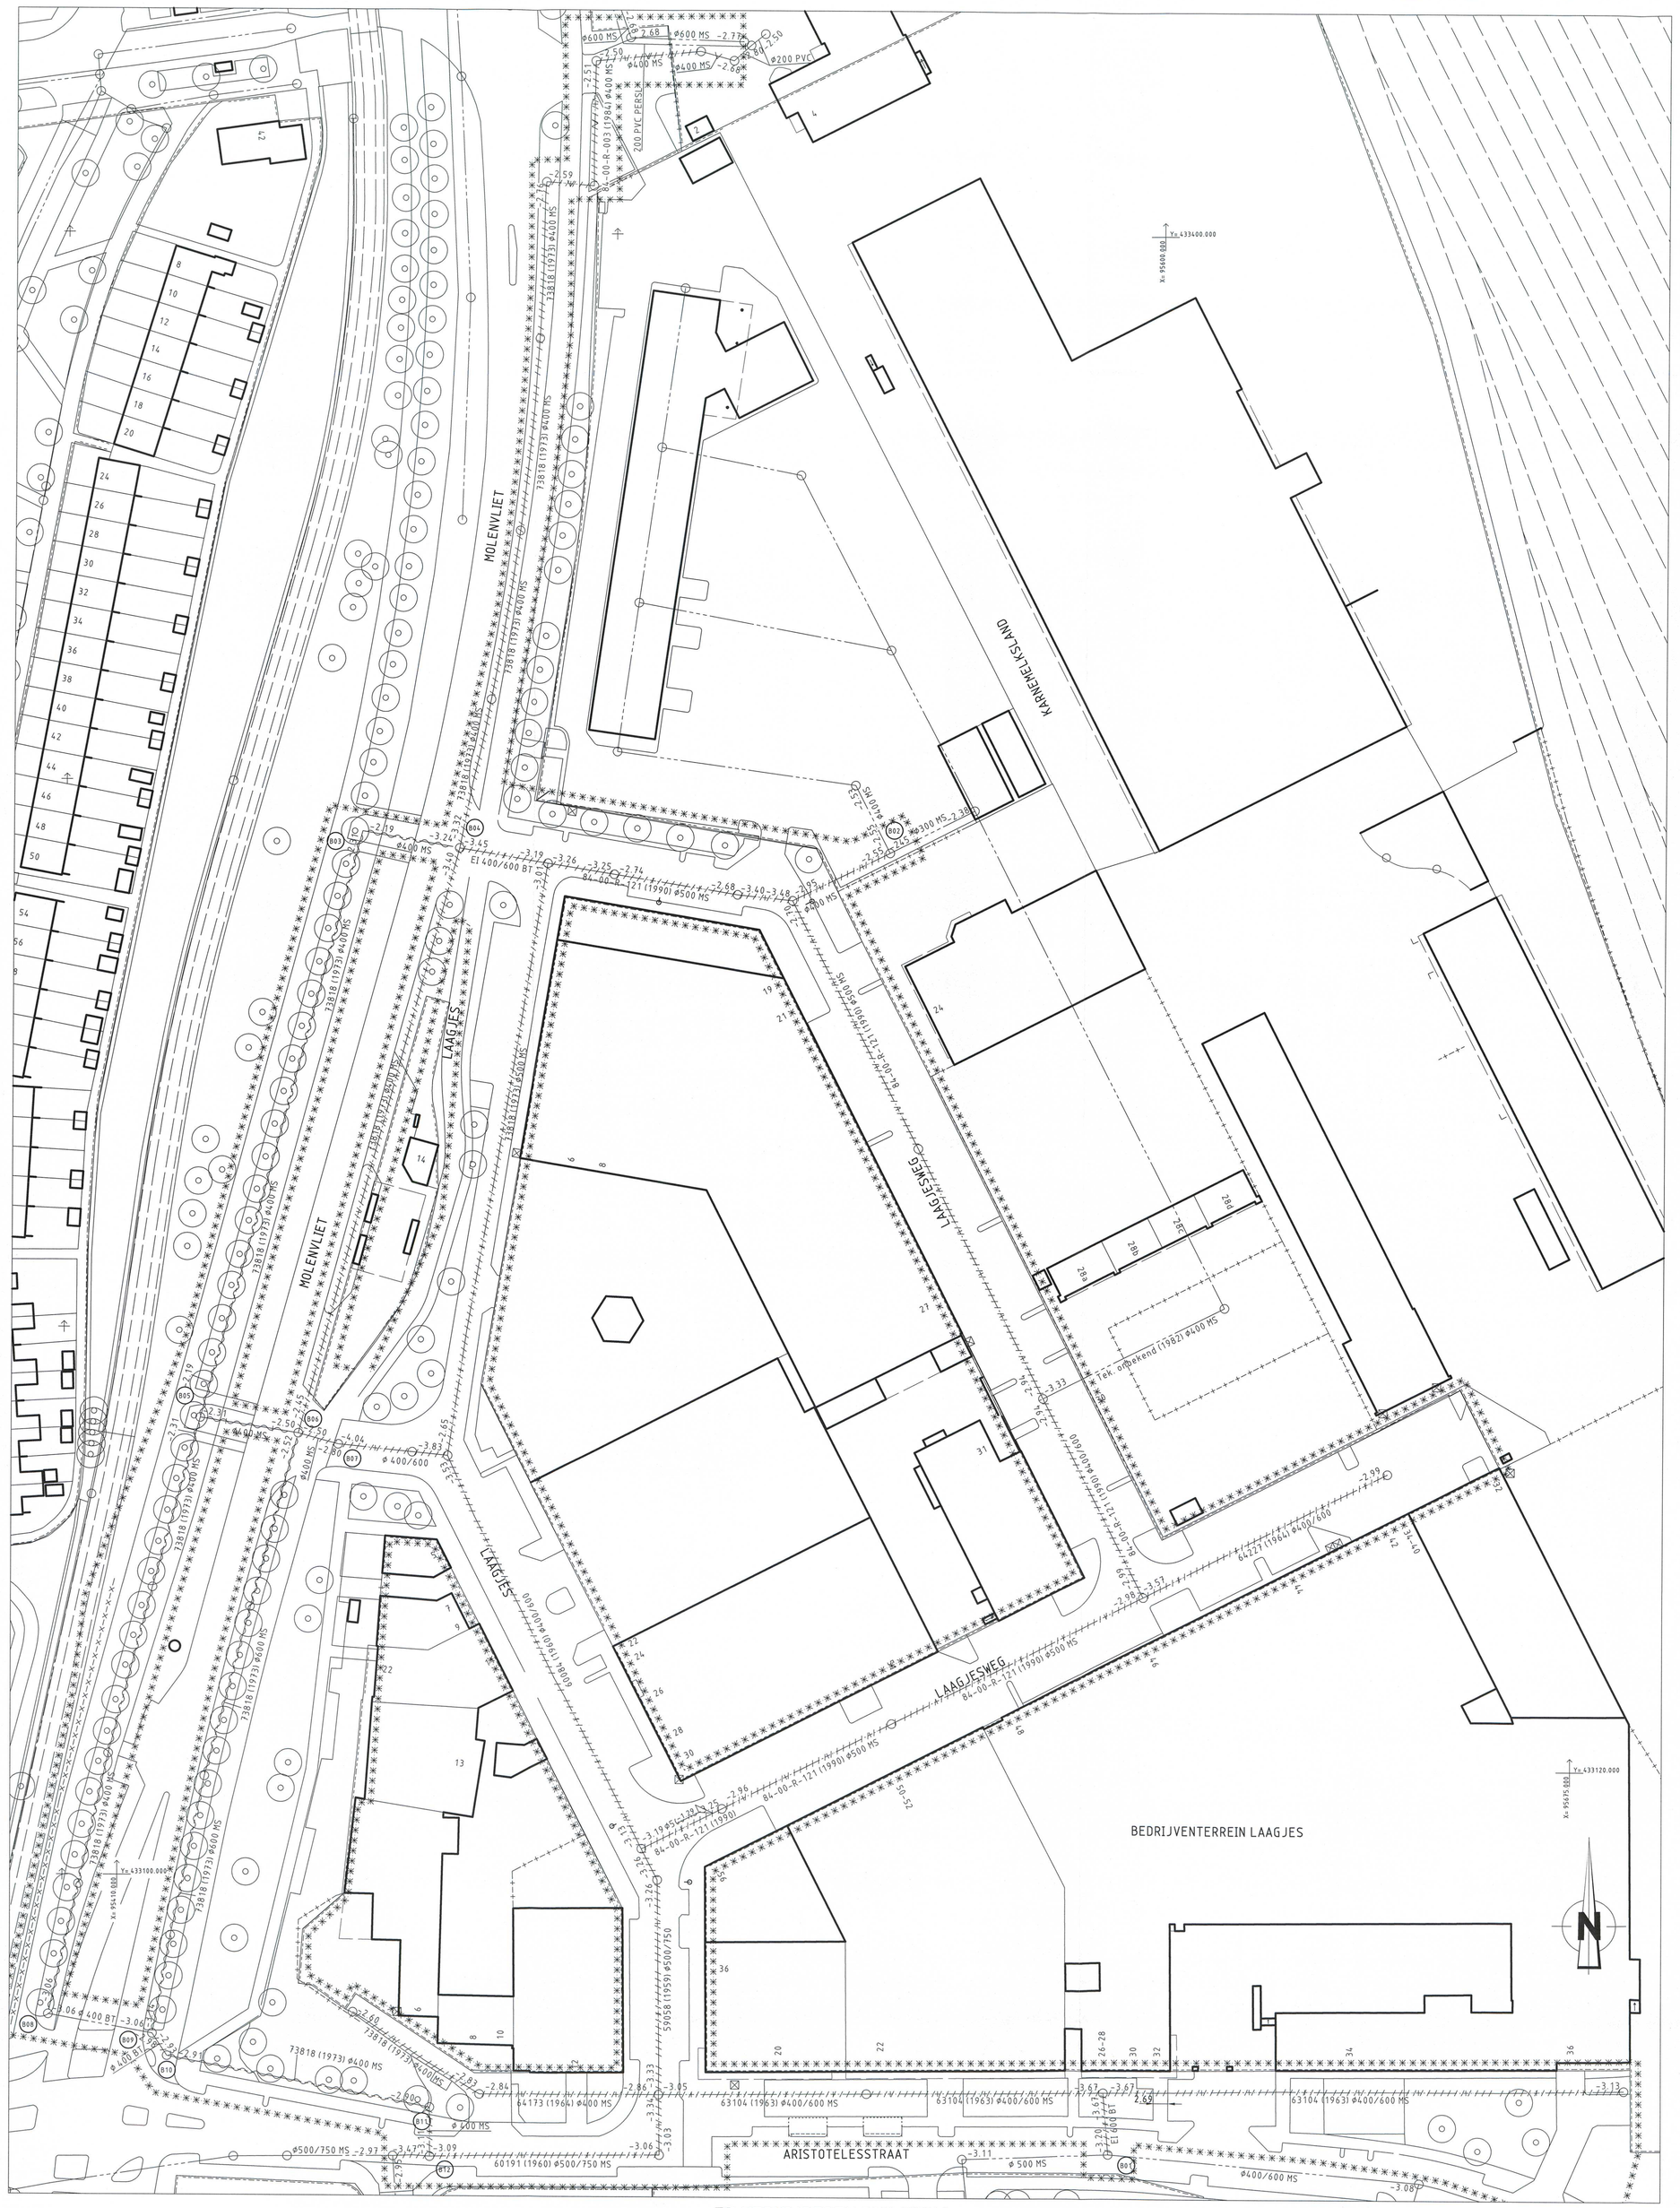

TE VERWIJDEREN RIOLERING
SCHAAL 1:500

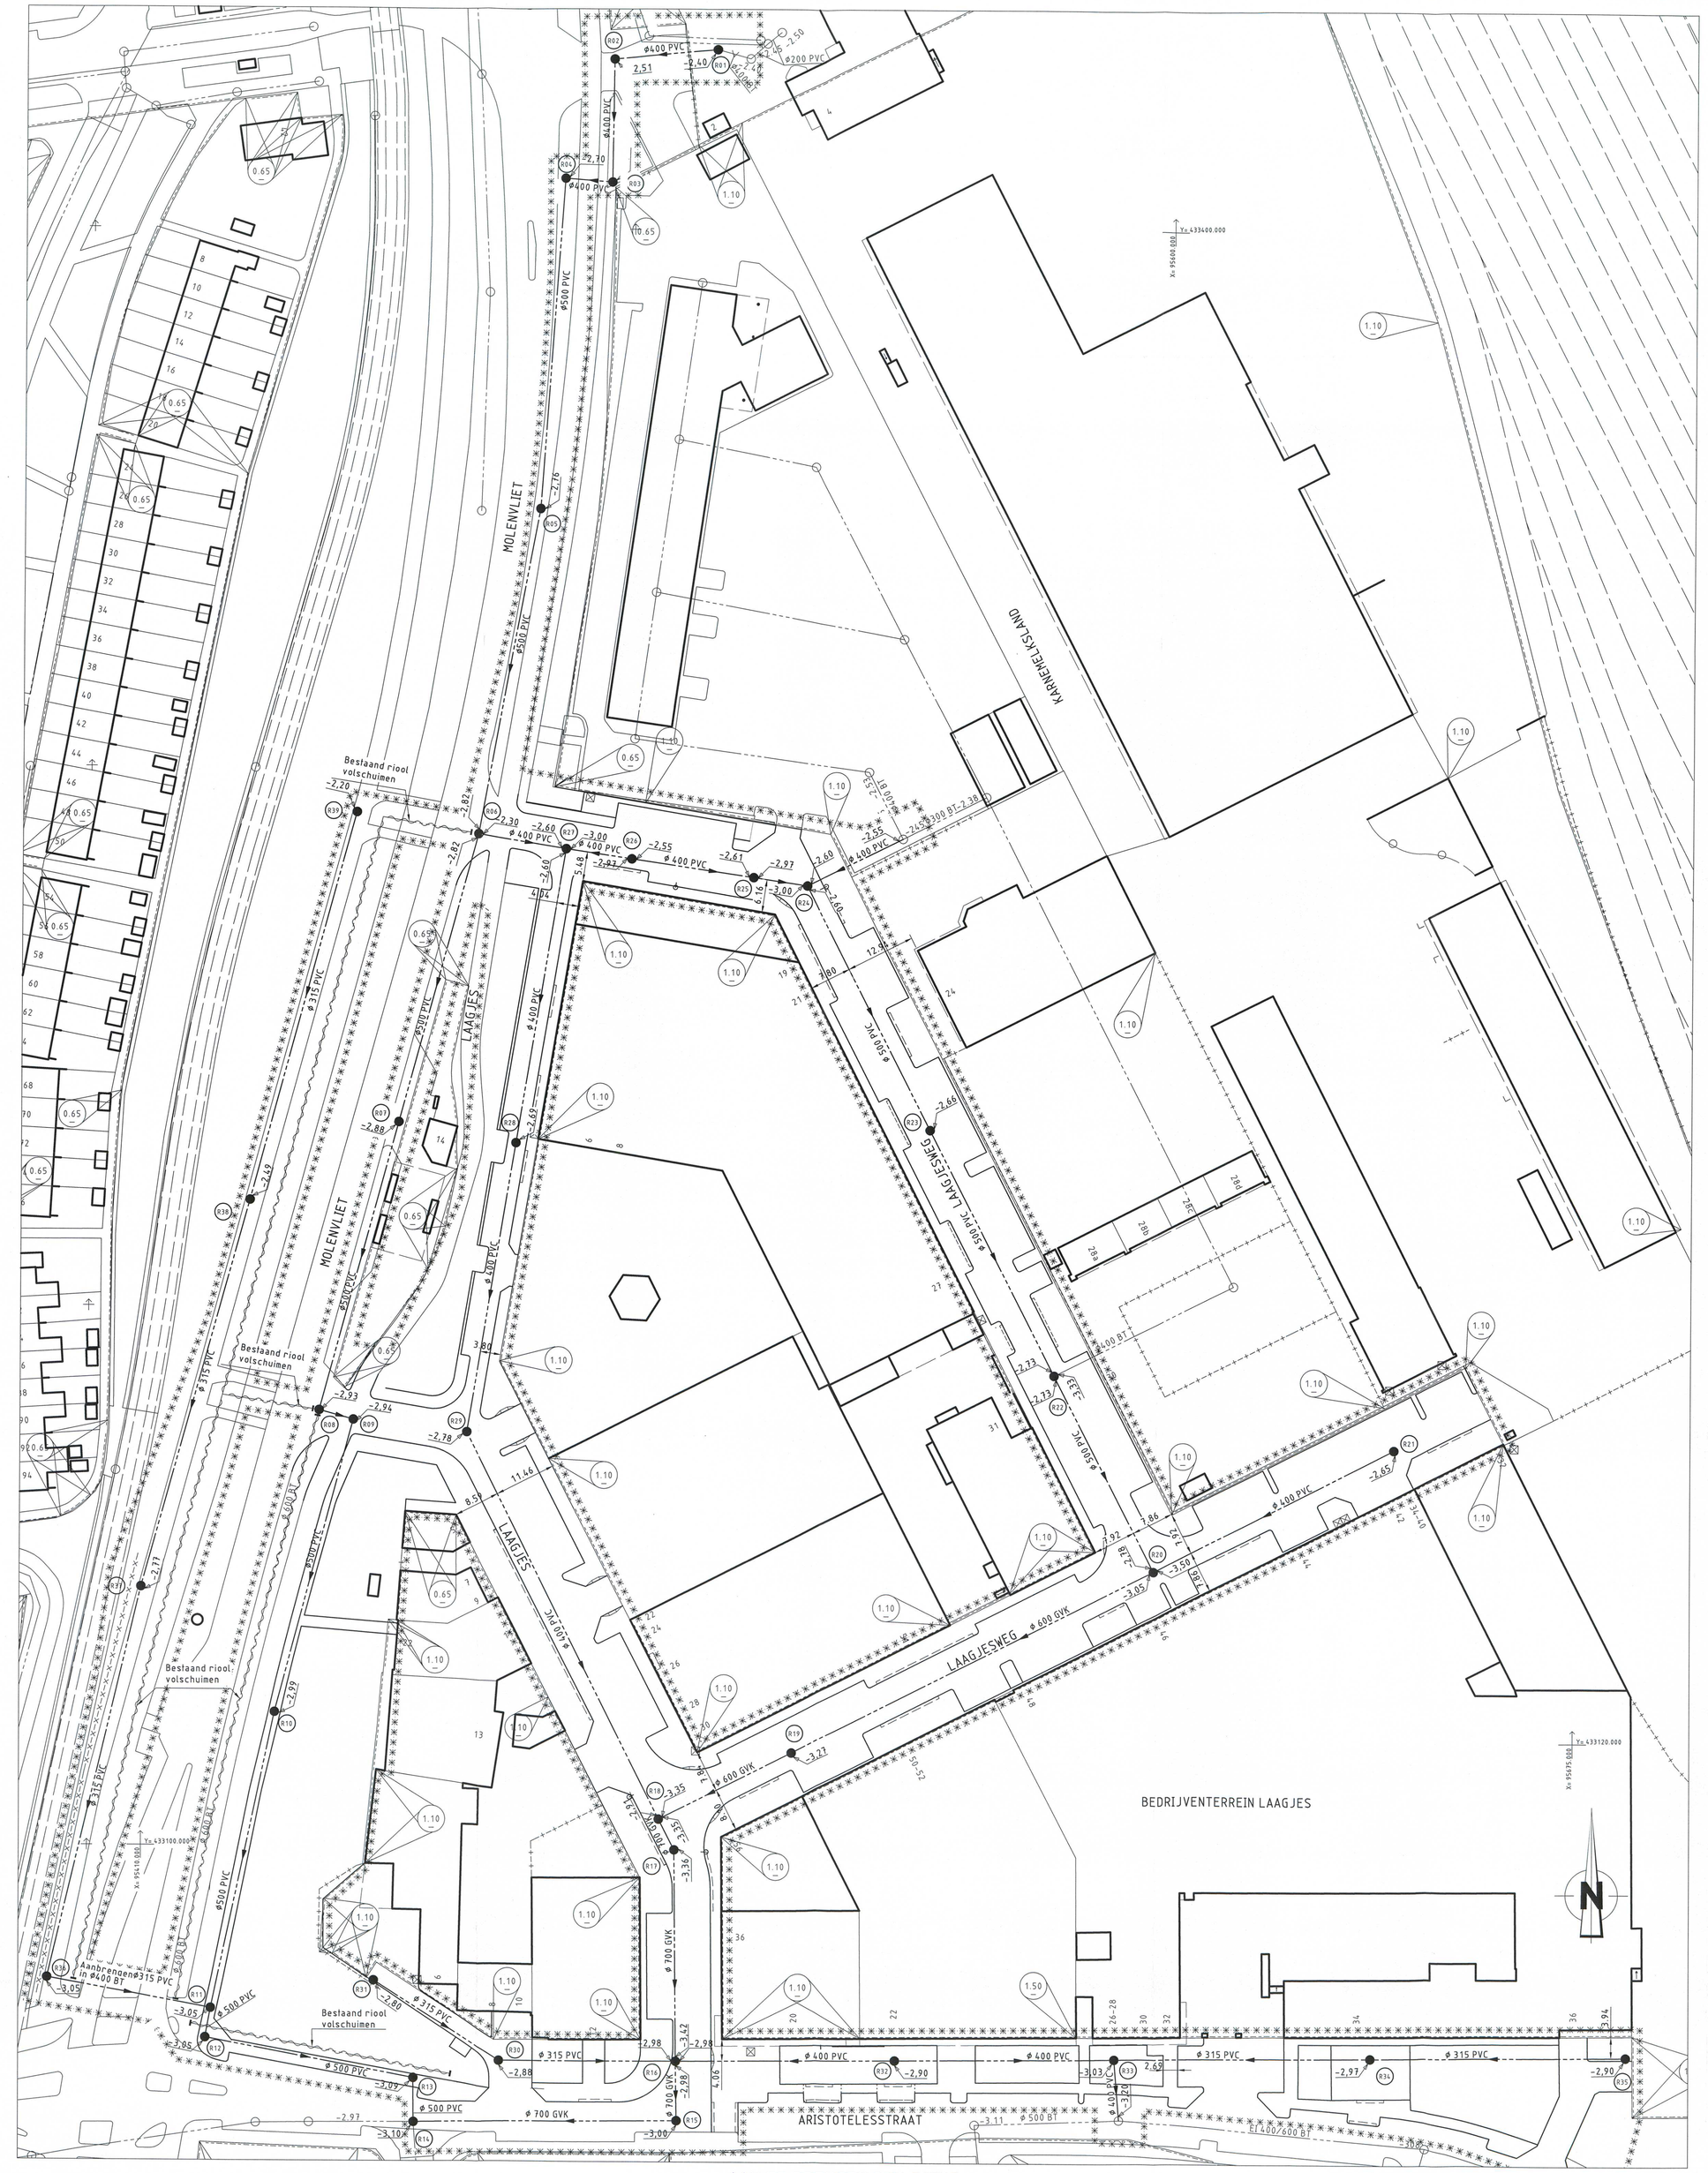

AAN TE BRENGEN RIOLERING
SCHAAL 1:500

OPMERKINGEN

TEKENINGENLIJST

NUMMER	OMSCHRIJVING		
84-R-1197	Wijkgebouw bestaande en nieuwe situatie	c	25-04-2012
84-R-1196	Riolering verwijderen en aanbrengen	c	25-04-2012
84-L-1199	Openbare verlichting	a	25-08-2011

VERKLARING

bestaande bestand
best. bestand, die vervalt
te maken bestand
bestand geloven
best. gebouw dat vervalt
overbouwing
nieuw gebouw (geplant)
as. of meetlijn met meetpunt
hekwerk/haag
vlijtigheens
vastgestelde hoogte
lijn/as bruggs
gemeentegrens
wortelgrens
hoofdgrens
water
gras
beplanting
bestaande boom
bekroningde boom
te verwijderen boom
blad
bestaande beschoeiing
nieuwe beschoeiing
bestaande waterkering
blad waterkering die vervalt
nieuwe waterkering
lijn/as waterkering
leidingstrook
stormwat RET/stormwat RET met nr
zwal voor signalisatie/schimwat
verkeersbord bestaand/nieuw
geleidewal
bestaand/stormwat
wellbuis
hoogte te maken terrein

bestaand DWA / gemengd riool met put en berm
te bygen DWA / gemengd riool met put
bestaand RWA riool met put
te bygen RWA riool met put
te verwijderen riool
te vervallen riool
stroomrichting
putnummer
diameter en type buis
leeuwingnummer en jaar van aanleg bestaand riool
lichtmerkpeil en rimpeilpeil b.o.b.
vertikgaal b.o.b.
bestaande maaiveldhoogte
te maken maaiveldhoogte
fundamentafdichting met hoogte onderkant buis en type fundering: cijfers=hoogte NAP, cijfers=dikte M1
bronbemaling

REVISIE
22-25
gehgd met gemeten afstand

overstort
kolkput
drainagebuis
rolbeschermer
persleiding
gemaal
afsluiter
engelpot
te maken afdopping

Rioolkaart : N32
Bemalingsdistrict: 30

SITUATIE

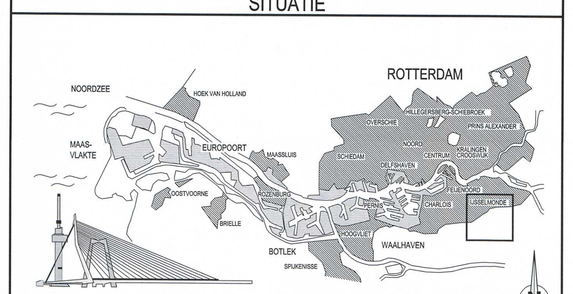

VERSIE

f			
e			
d			
c	WIJZIGING WERKGRENS T.B.V. VOLSCHUIMEN RIOLERING	M. van der Pol	25-04-2012
b	BESTEKSTEKENING	N. Jawid	29-03-2012
a	DEFINITIEF ONTWERP	M. van der Pol	07-10-2011
Versie	Omschrijving	Tekenaar	Datum

Bestandsnaam: 84_R-1196__09-11DP_C.DWG | Projectcode: 84-11-208 | Vervolging : Functioneel advies Laagjes 20-10-2010 - 19-10-2020

Gemeente Rotterdam
Gemeentewerken
Ingenieursbureau

Galvanistraat 15
Postbus 6633
3002 AP ROTTERDAM
Telefoon : 010 489 4686
Telefax : 010 489 4262

IJSSELMONDE

LOMBARDIJEN
LAAGJES

RIOOLVERNIEUWING INDUSTRIETERREIN DE LAAGJES
BESTAANDE EN NIEUWE SITUATIE

Bestand-id: Bestek
Nummer: 1-083-11
Geografische info: 12-84-00
Formaat: 1,5 A0
Blad: 1 van 1
Schaal: 1:500
Tekening nr.: 1

Ontwerper: M. van der Pol
25-04-2012
Controleur: J.A.G. Vels
Parcel:
Goedgekeurd: S.T.M. Jie
Parcelfiche:
Goedgekeurd:
Rioolfiche/Data:
Rijkbronstelsels: — Bord: — Volgnr.:

Tekening nr.: 84 - R - 1196
4 Van

M:\SIVAR-STAD\ZUID\AQUARIUS\84-11-208 LAAGJES - HERINRICHTING\2_WORK\RIOOL\C\TEKENINGEN\84-R-1196.DWG